

DE VELDLEEUWERIK

Twee-onder-een-kapwoning



“

De Veldleeuwerik

De architectuur van deze woningen zoekt aansluiting bij de reeds gebouwde typen rijwoningen aan het Pykeswegje, met zijn eigen aardigheden. Variatie op het thema 'aangekapte dakkapel', in het verlengde daarvan een entree-element in dezelfde stijl. Rijke detaillering zorgt voor een elegante, sfeervol & Zeeuwse woning.

De stijl van de wijk is geïnspireerd op de traditie van de dorpen in Zuid-Beveland. Woningen in Aria fase 12 liggen altijd aan een duidelijk herkenbare plek in het stedenbouwkundig plan: aan het Pykeswegje, aan een van de pleintjes of hofjes, of aan de Zuidrand. Alle woningen in het plan dragen bij aan het gevoel in een dorp te wonen, en aan het Zeeuwse karakter van Aria. Toch kent iedere ruimtelijke eenheid zijn eigen nuance.


”



Situatietekening is gemaakt door
Kokon Architectuur & Stedenbouw

De indeling van de openbare ruimte,
omliggende kavels en van het groen
is indicatief, dit wordt nader
uitgewerkt. Het groen wat standaard
op de kavels wordt aangebracht staat
aangegeven op het kavelpaspoort.



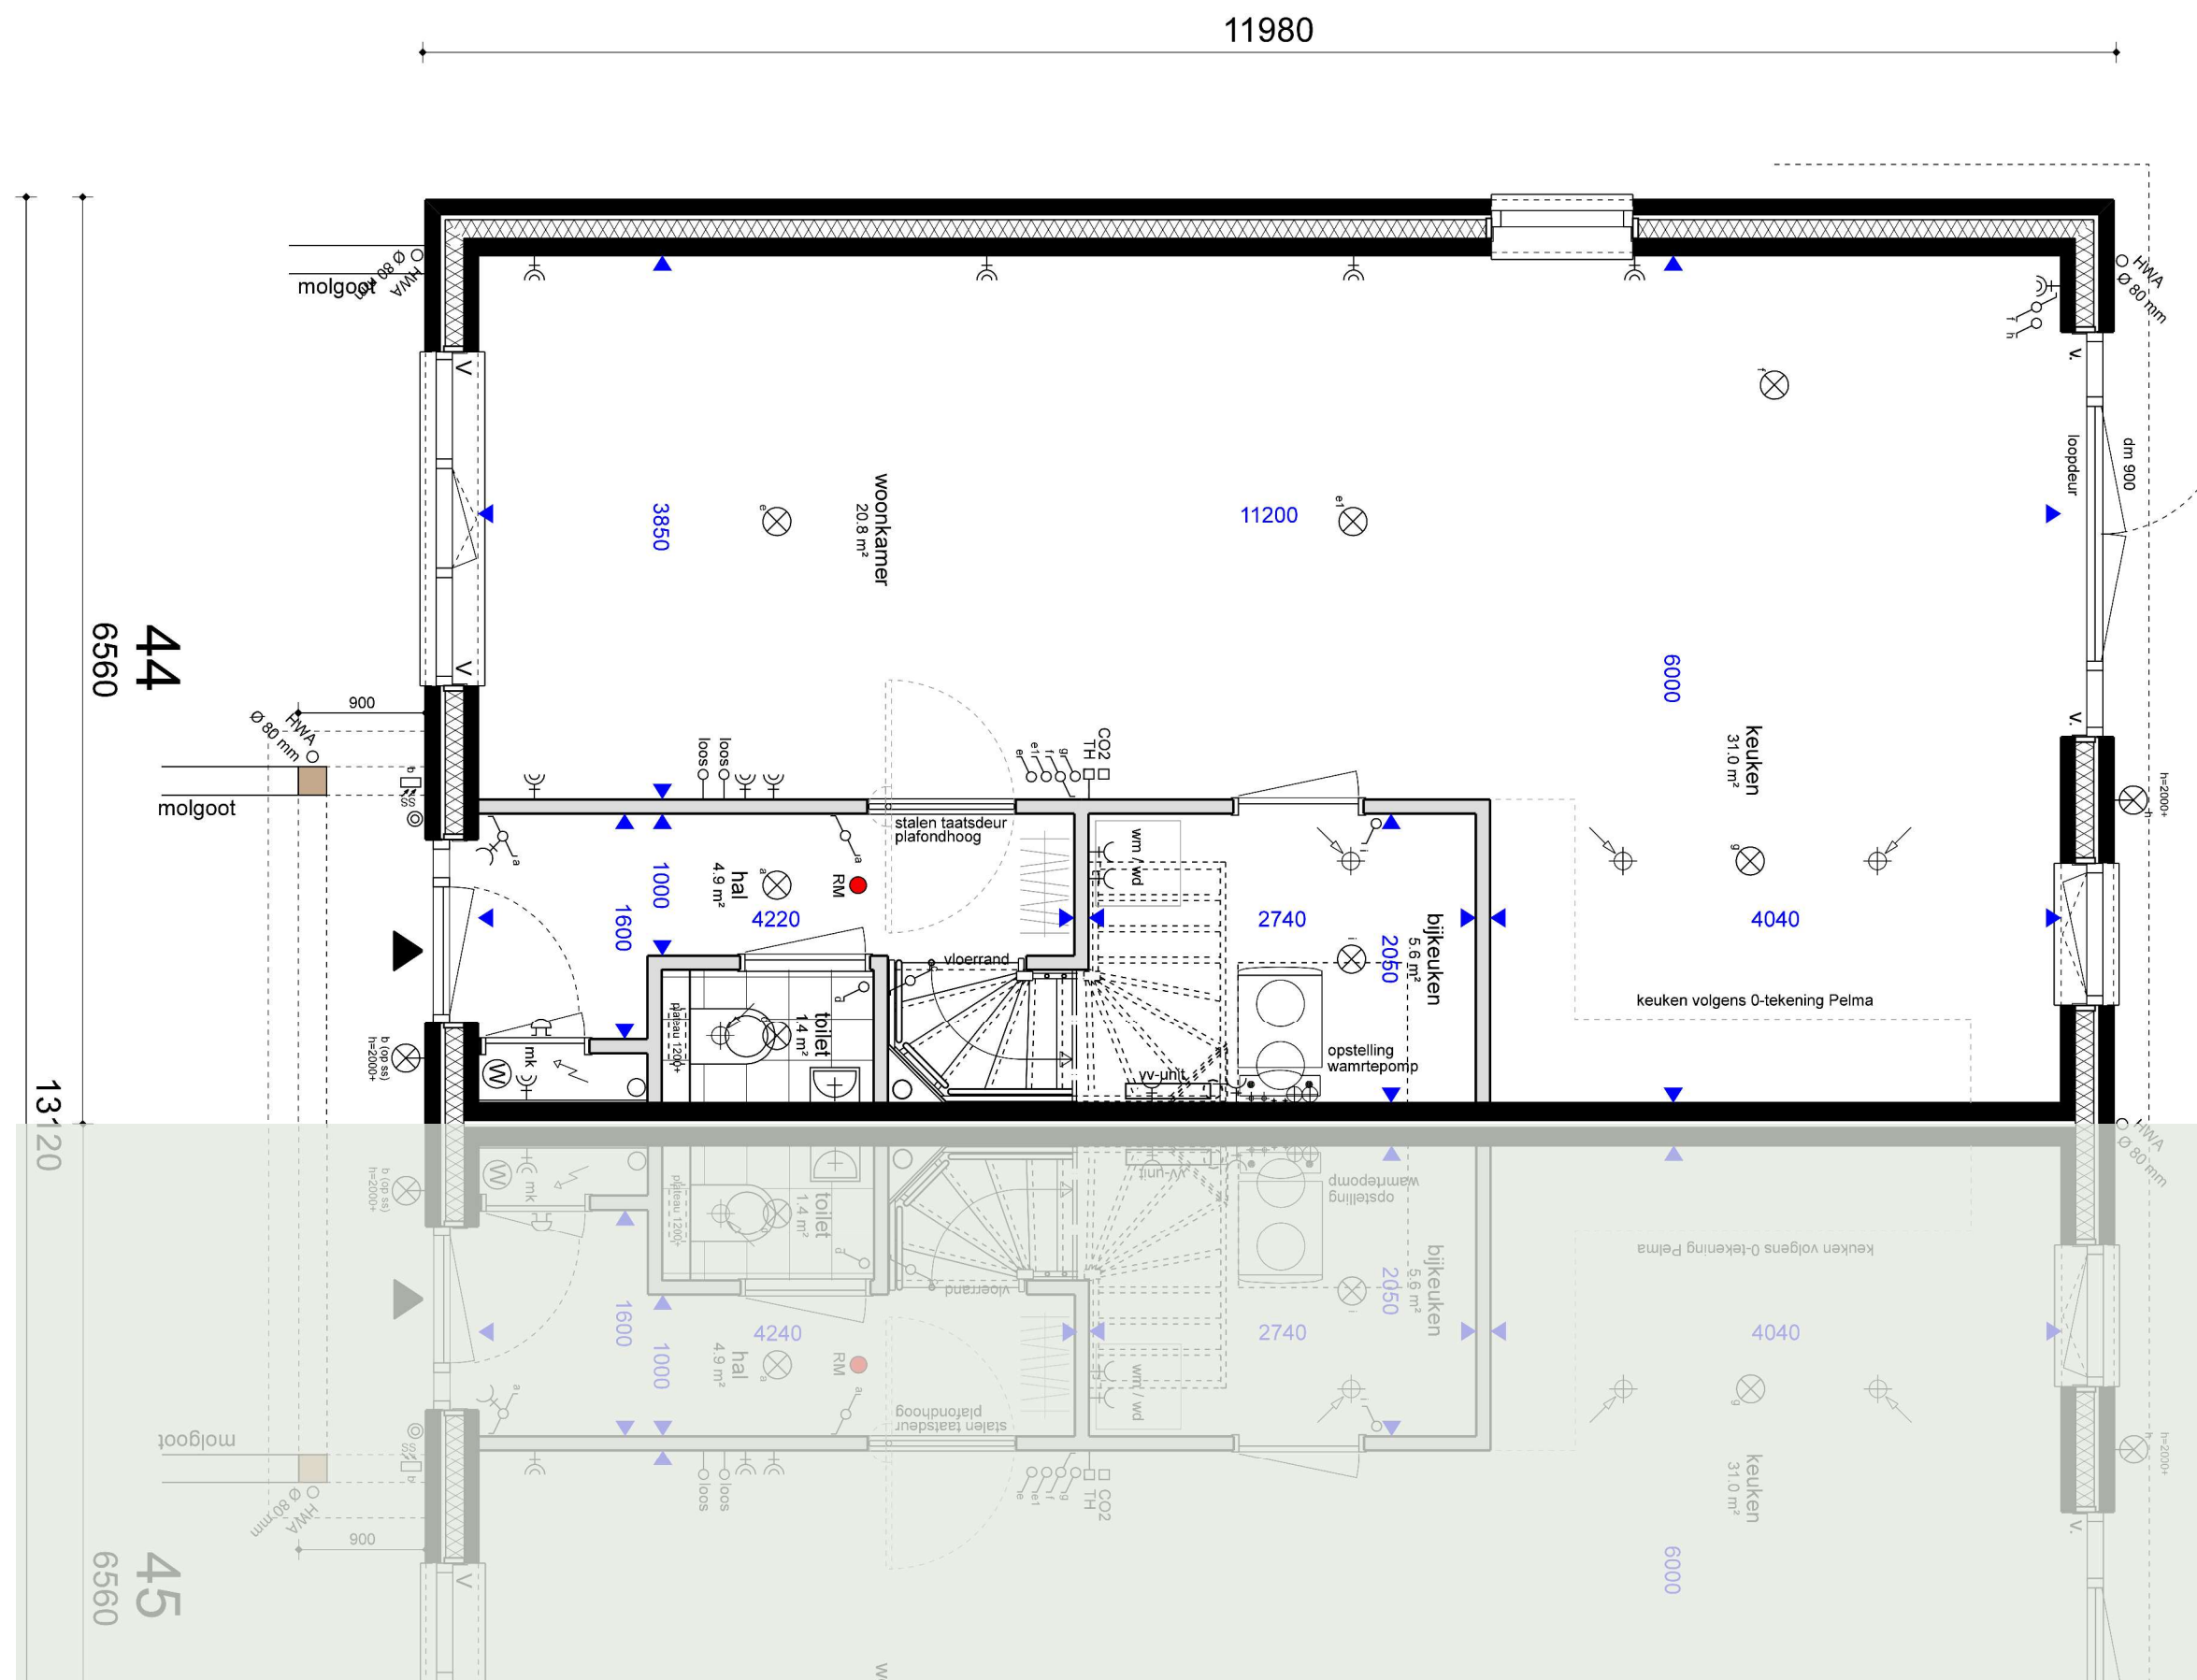


RENVOOI

- mv = mechanische ventilatie
- wm = wasmachine
- wd = wasdroger
- wp = warmtepomp
- st.l. = standleiding
- hwa Ø80 = hemelwaterafvoer
- V. = zelfregulerend ventilatierooster
- ✕ = enkele wandcontactdoos
- ✕ = dubbele wandcontactdoos
- o = loos
- TH = aansluitpunt thermostaat
- CO2 = CO2 sensor mechanische ventilatie
- + = vul- en aftapkraan verwarming
- ⊕ = afzuigpunt mechanische ventilatie
- ⌋ = enkelpolige schakelaar
- ⌋ = wisselschakelaar
- ⊗ = plafondlichtpunt
- ⊗ = wandlichtpunt
- ⊗ = schemerschakeling
- ⊗ = buitenlamp op schemerschakeling
- = rookmelder tegen plafond
- ⊗ = beldrukker
- ⊗ = schel t.b.v. buitenbel

SCHAAL 1:50



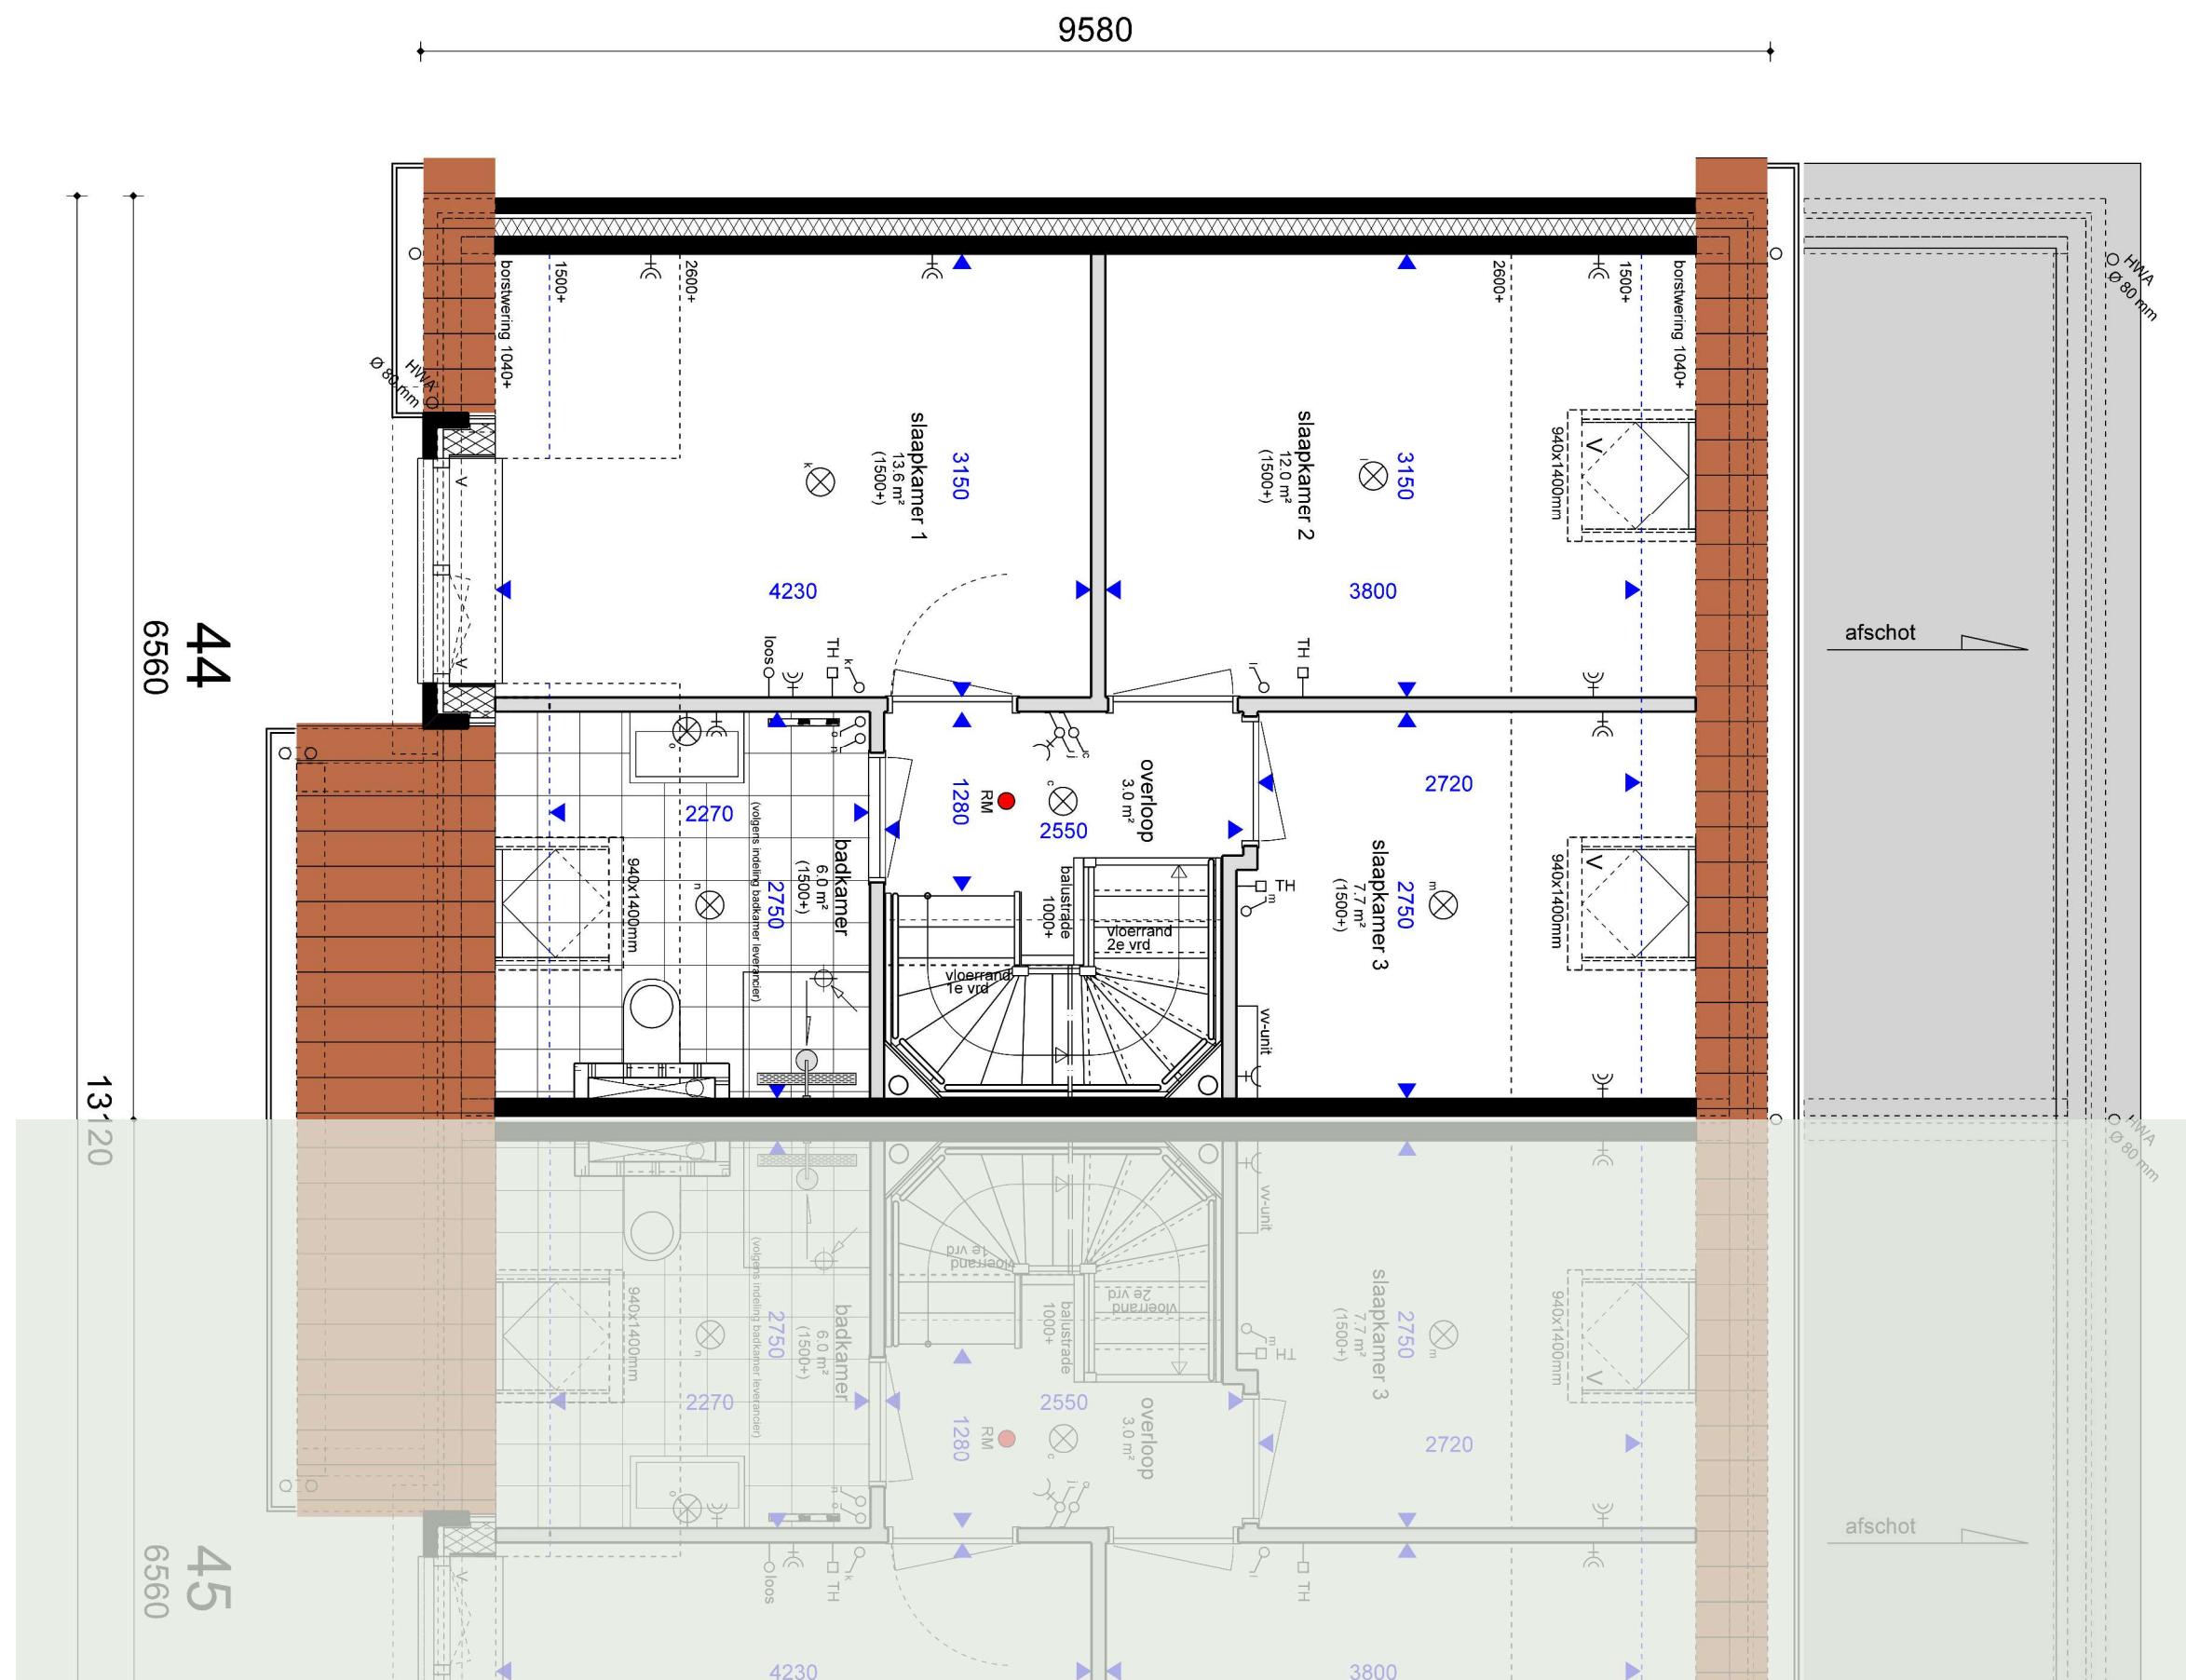

RENVOOI

- mv = mechanische ventilatie
- wm = wasmachine
- wd = wasdroger
- wp = warmtepomp
- st.l. = standleiding
- hwa Ø80 = hemelwaterafvoer
- v. = zelfregulerend ventilatierooster
- ✕ = enkele wandcontactdoos
- ✕ = dubbele wandcontactdoos
- o = loos
- TH = aansluitpunt thermostaat
- CO2 = CO2 sensor mechanische ventilatie
- ⊕ = vul- en aftapkraan verwarming
- ⊕ = afzuigpunt mechanische ventilatie
- ⊕ = enkelpolige schakelaar
- ⊕ = wisselschakelaar
- ⊕ = plafondlichtpunt
- ⊕ = wandlichtpunt
- ⊕ = schemerschakeling
- ⊕ = buitenlamp op schemerschakeling
- = rookmelder tegen plafond
- ⊕ = beldrukker
- ⊕ = schel t.b.v. buitenbel

SCHAAL 1:50



Eerste verdieping - plattegrond

De Veldleeuwrik | Bouwnummer 12-44 | pagina 5





voorgevel

zijgevel

SCHAAL 1:100








achtergevel

zijgevel

SCHAAL 1:100



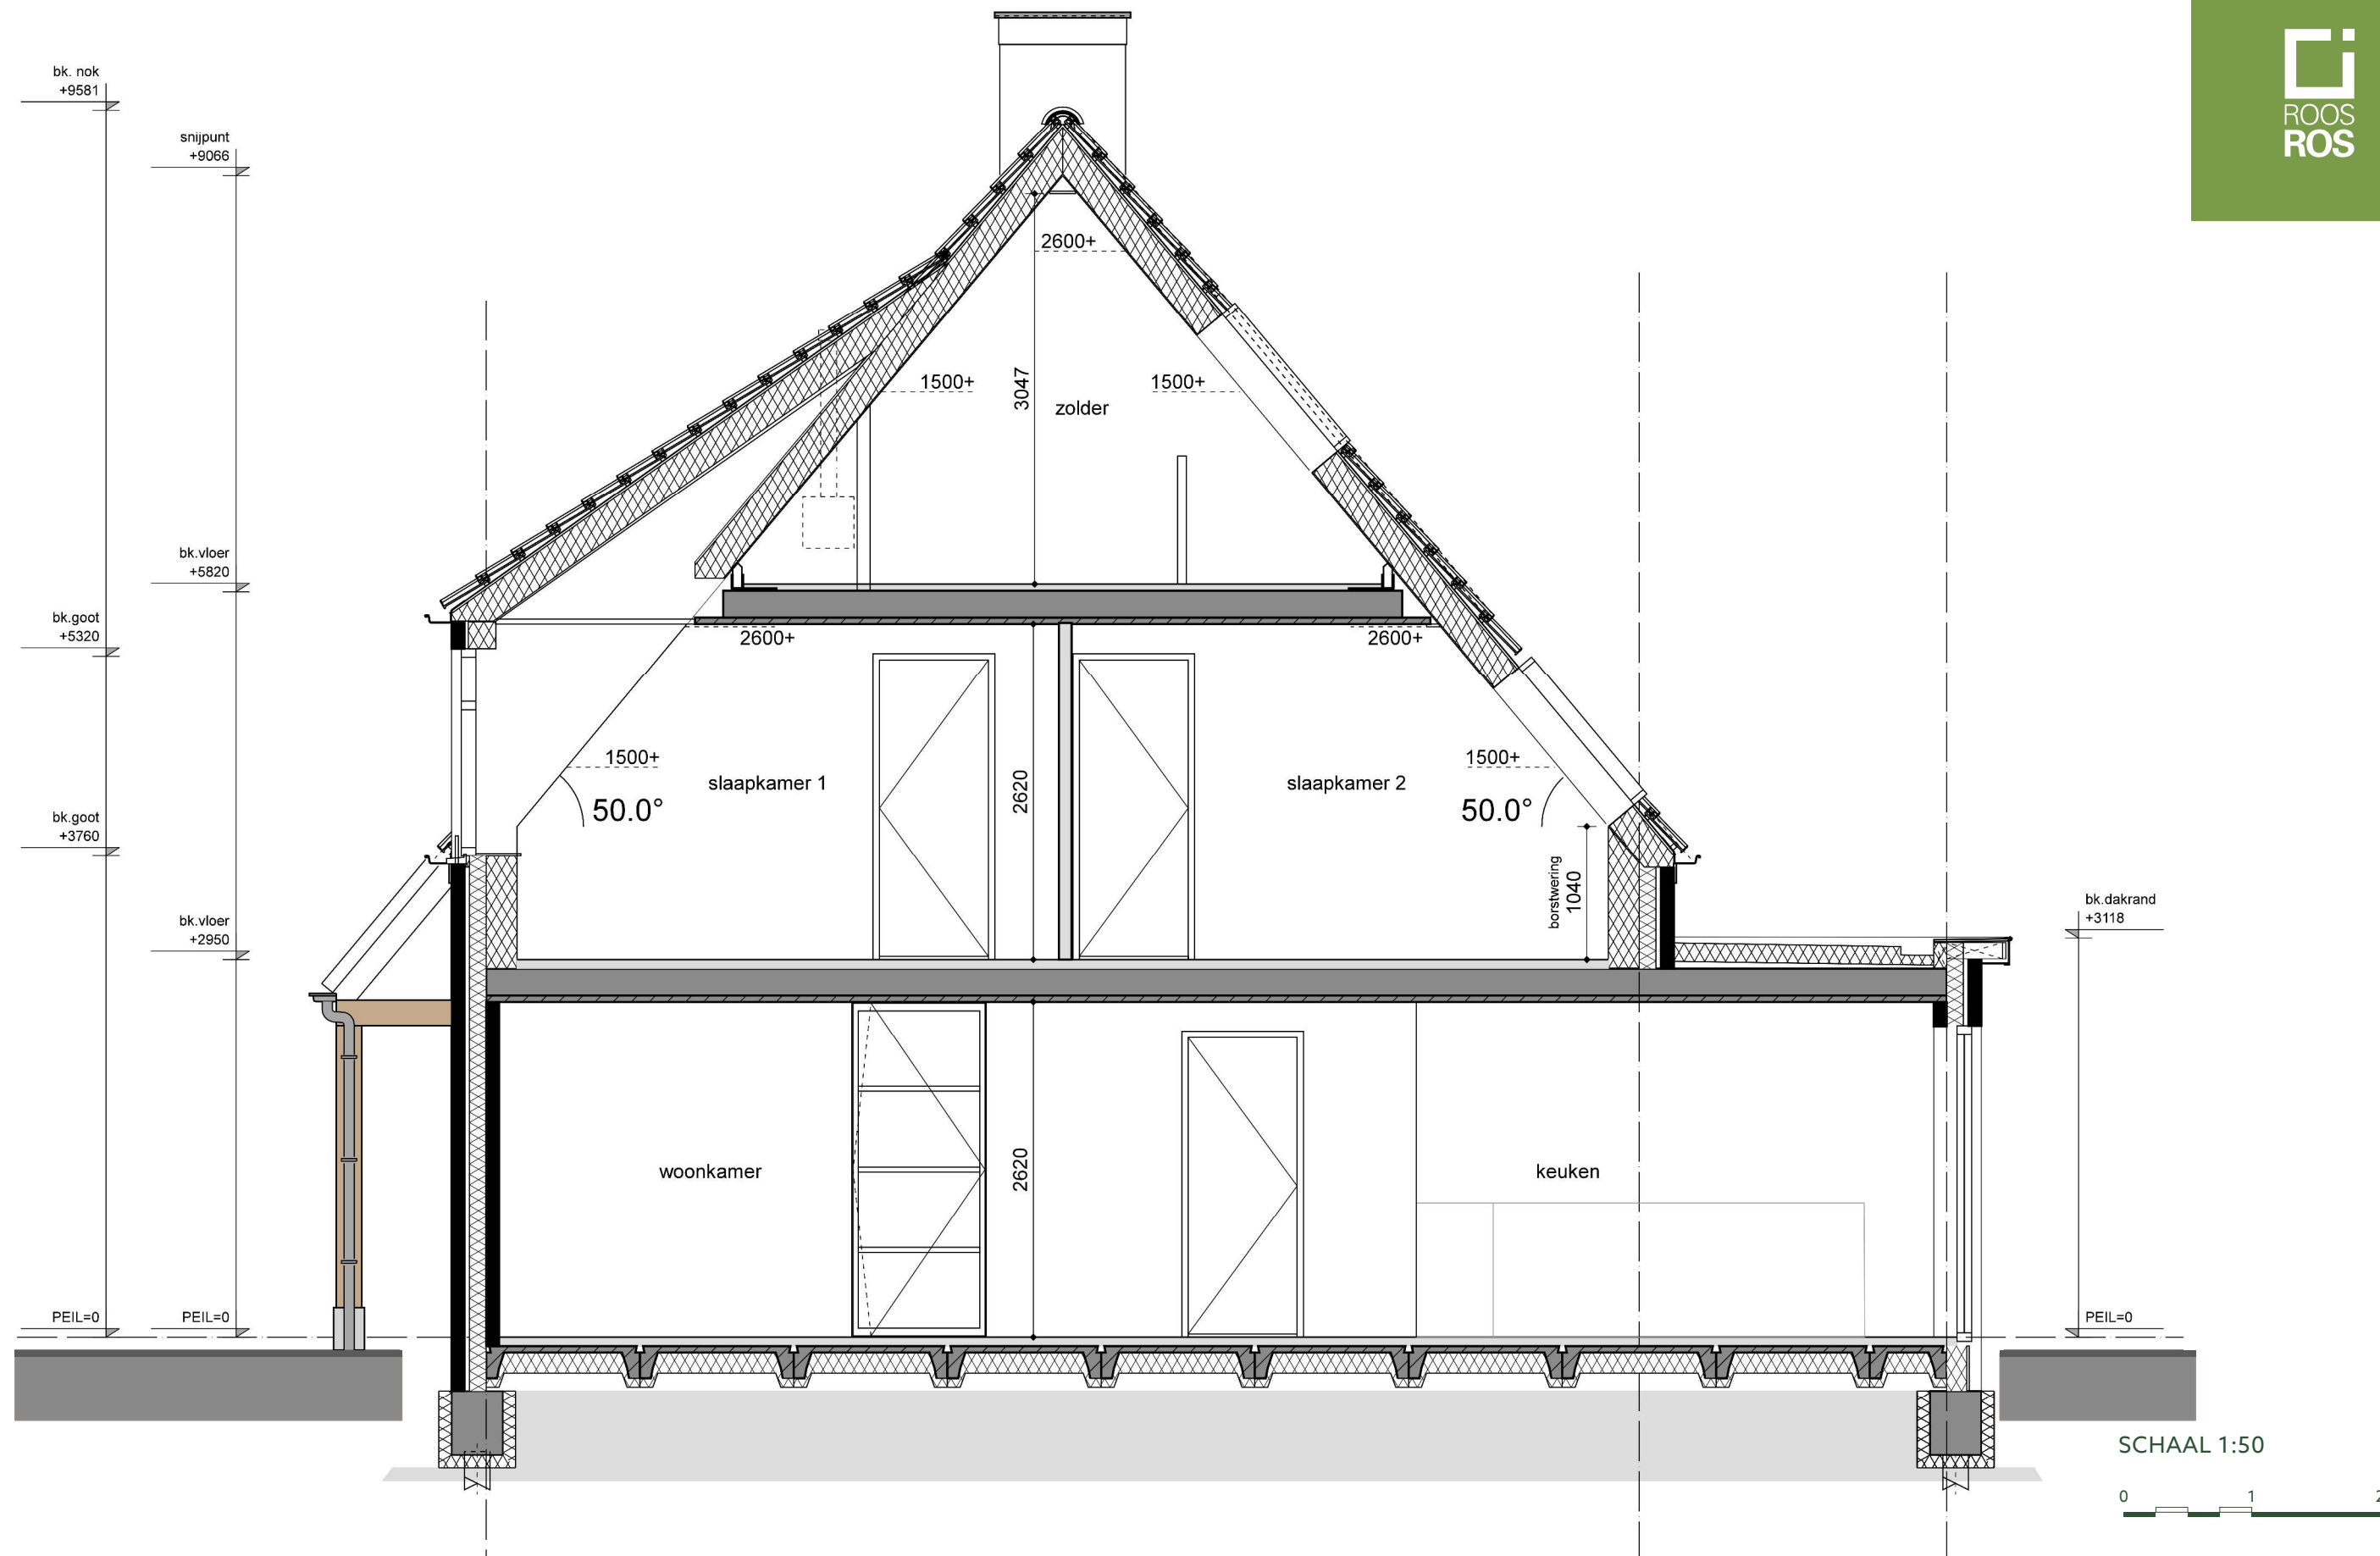

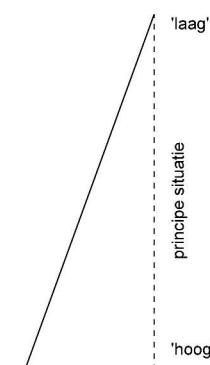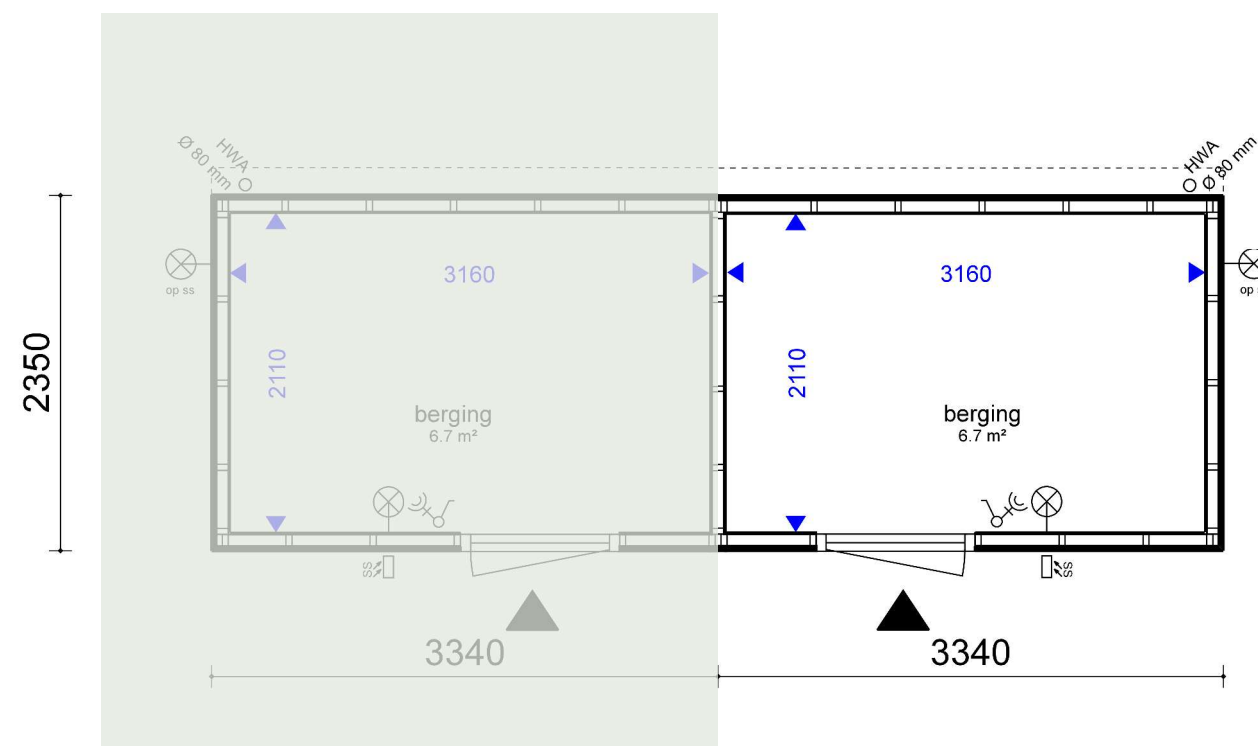

RENVOOI

- = buitenlamp op schemerschakeling
- = schemerschakeling
- = wandlichtpunt
- = enkelpolige schakelaar
- = dubbele wandcontactdoos
- = hwaØ80 = hemelwaterafvoer

plattegrond

SCHAAL 1:50



gevels

SCHAAL 1:100



De inhoud van deze verkoopbrochure is met de grootst mogelijke zorg samengesteld. Desondanks kunnen aan de impressies, tekeningen en maatvoering geen rechten worden ontleend.