



1

VOORGEVEL


RECHTERGEVEL

ACHTERGEVEL


LINKERGEVEL

2


ACHTERGEVEL

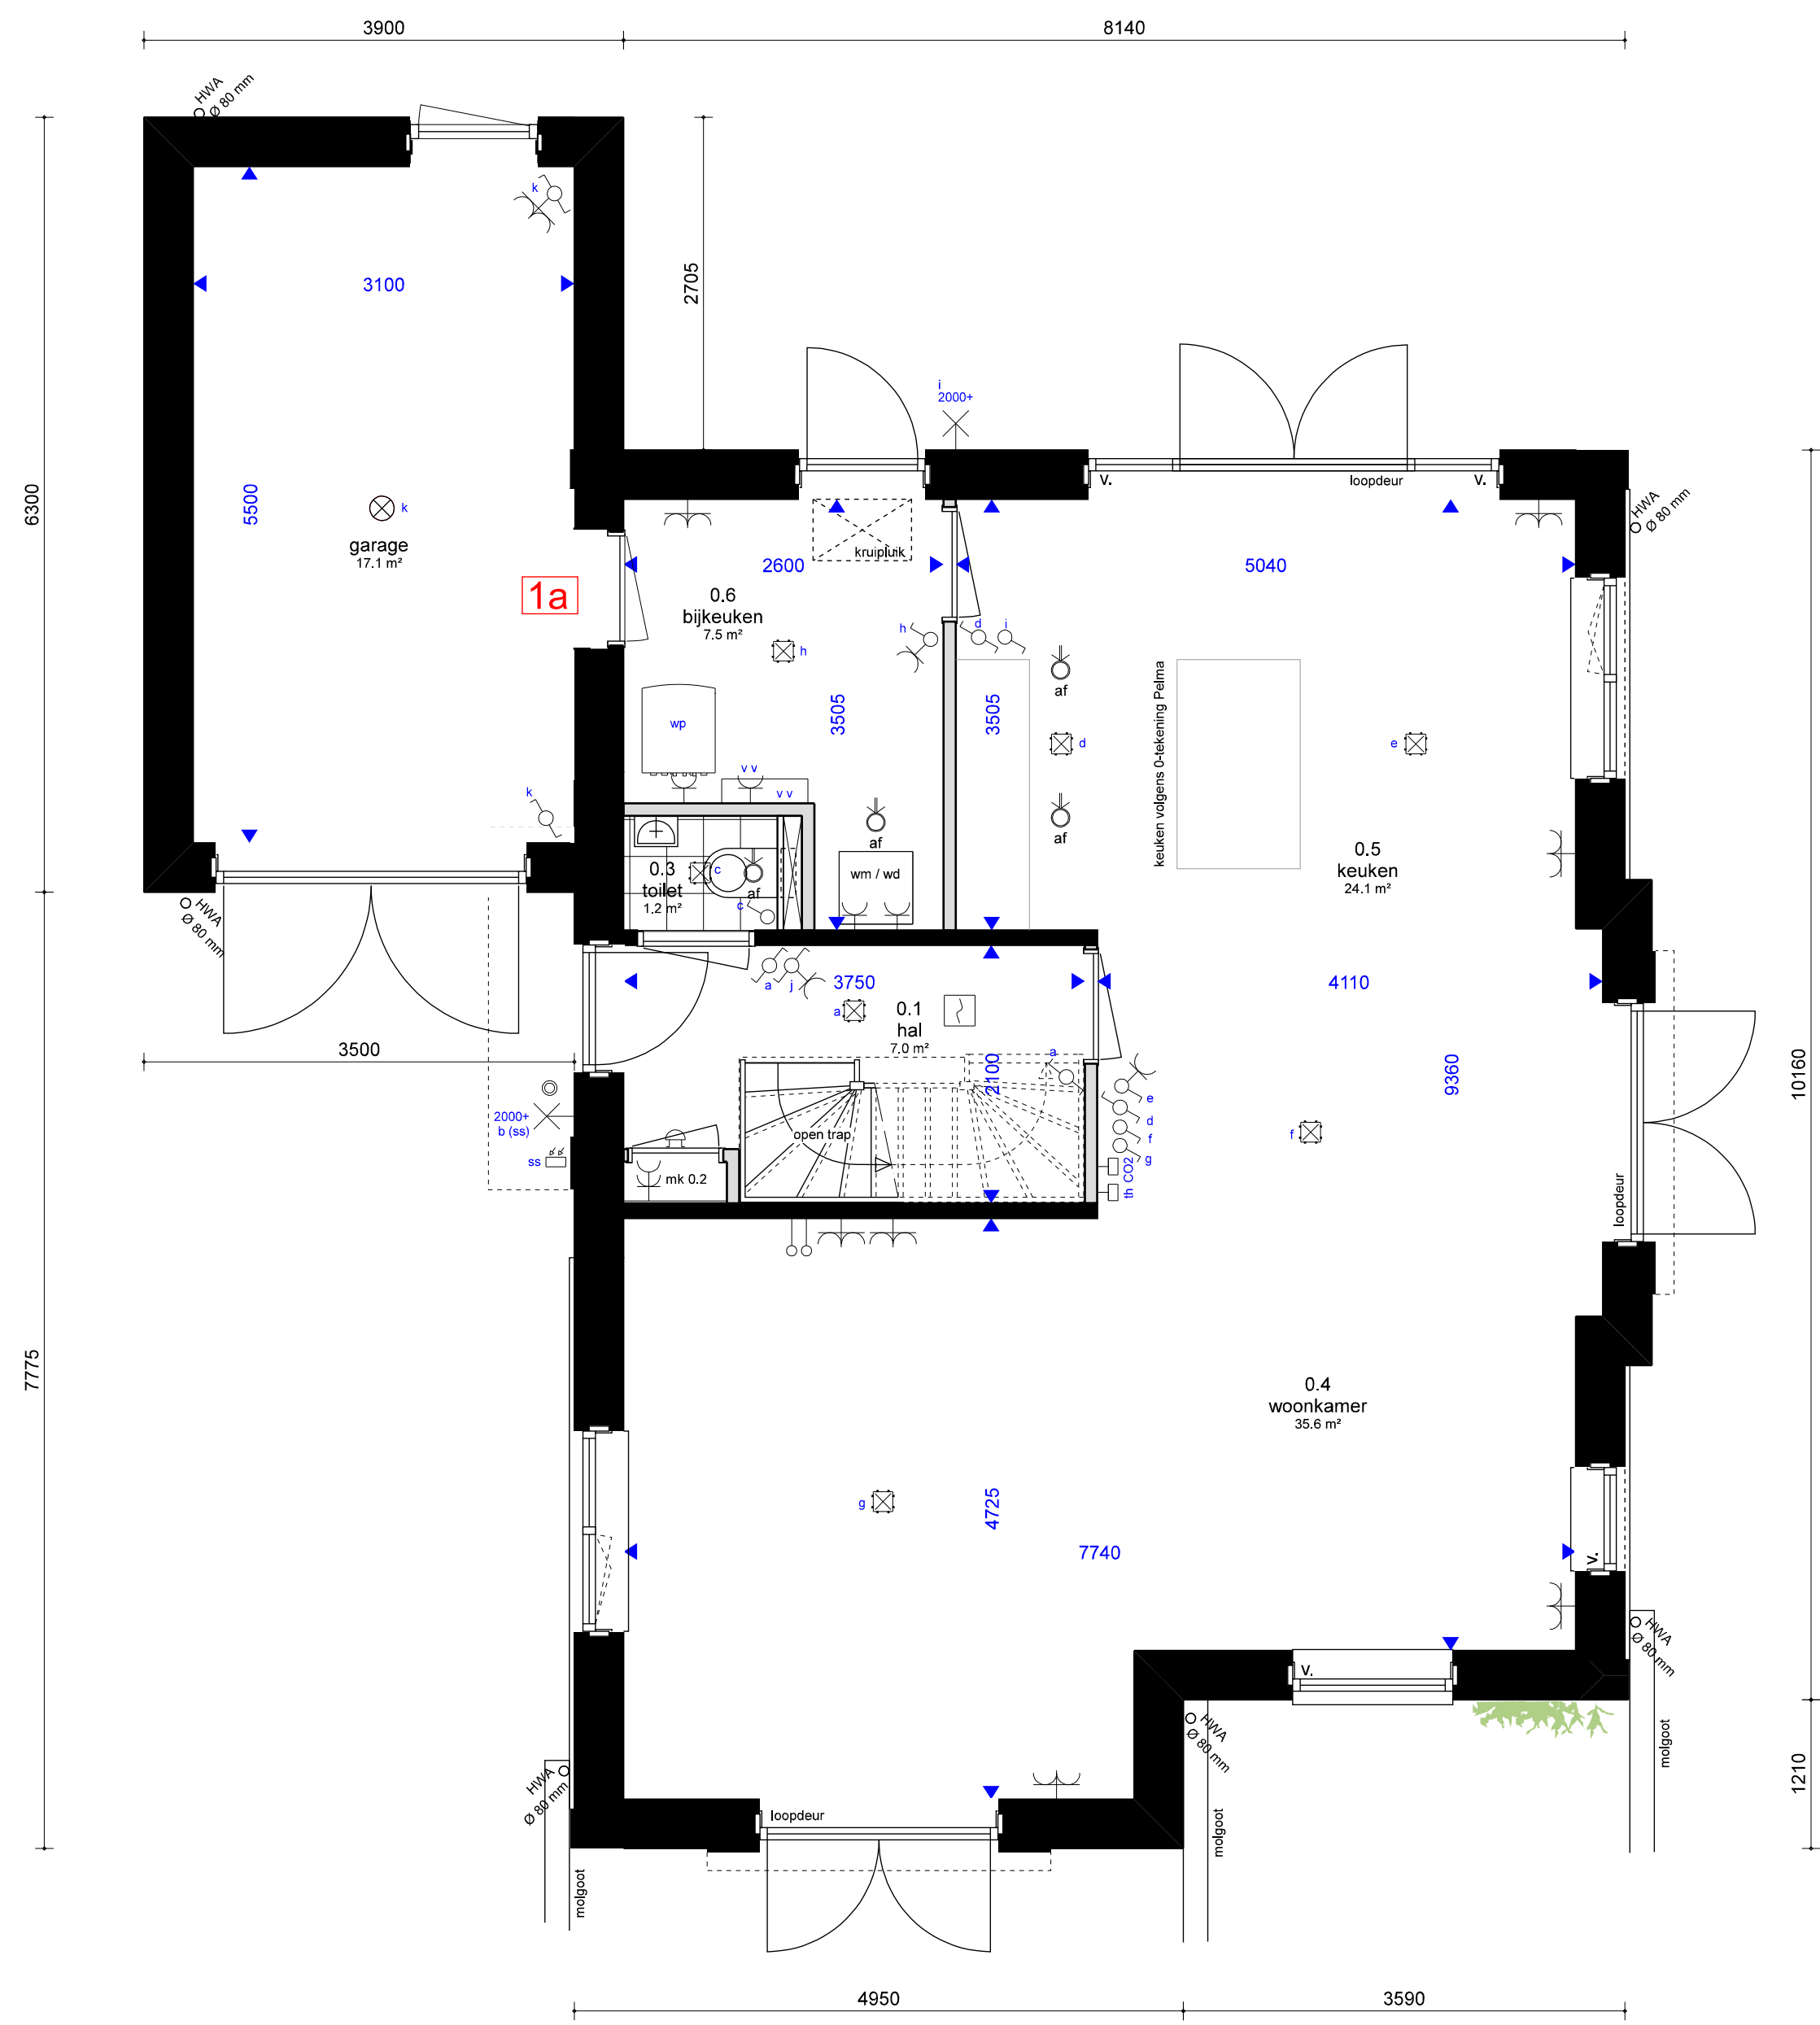


BEGANE GROND

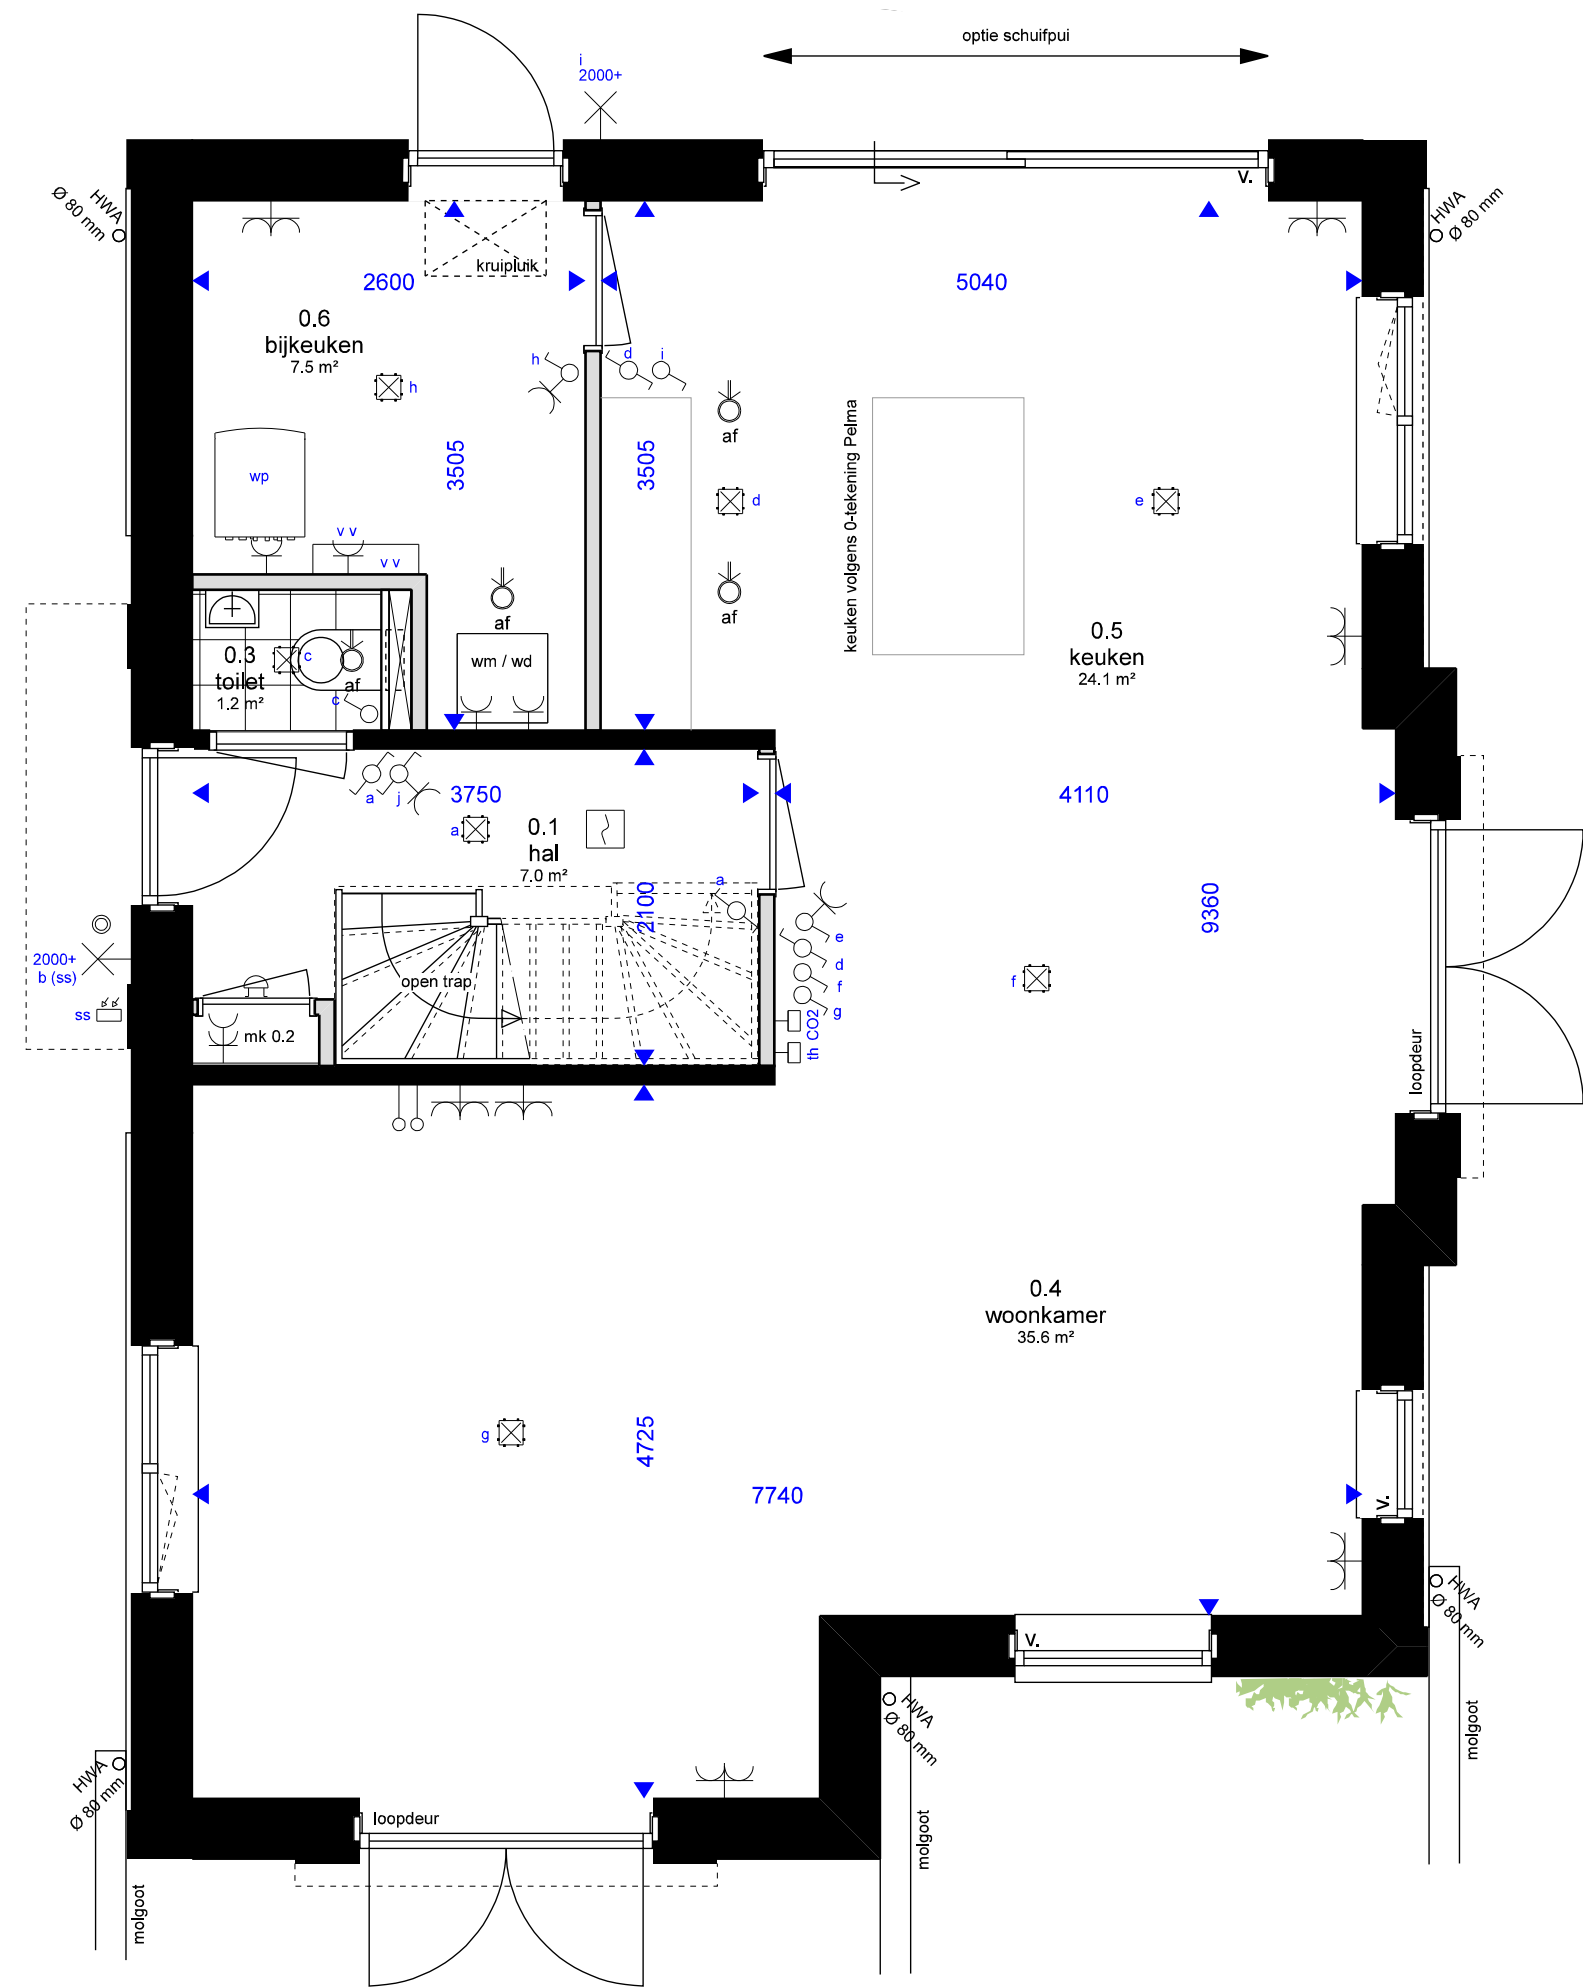

BEGANE GROND

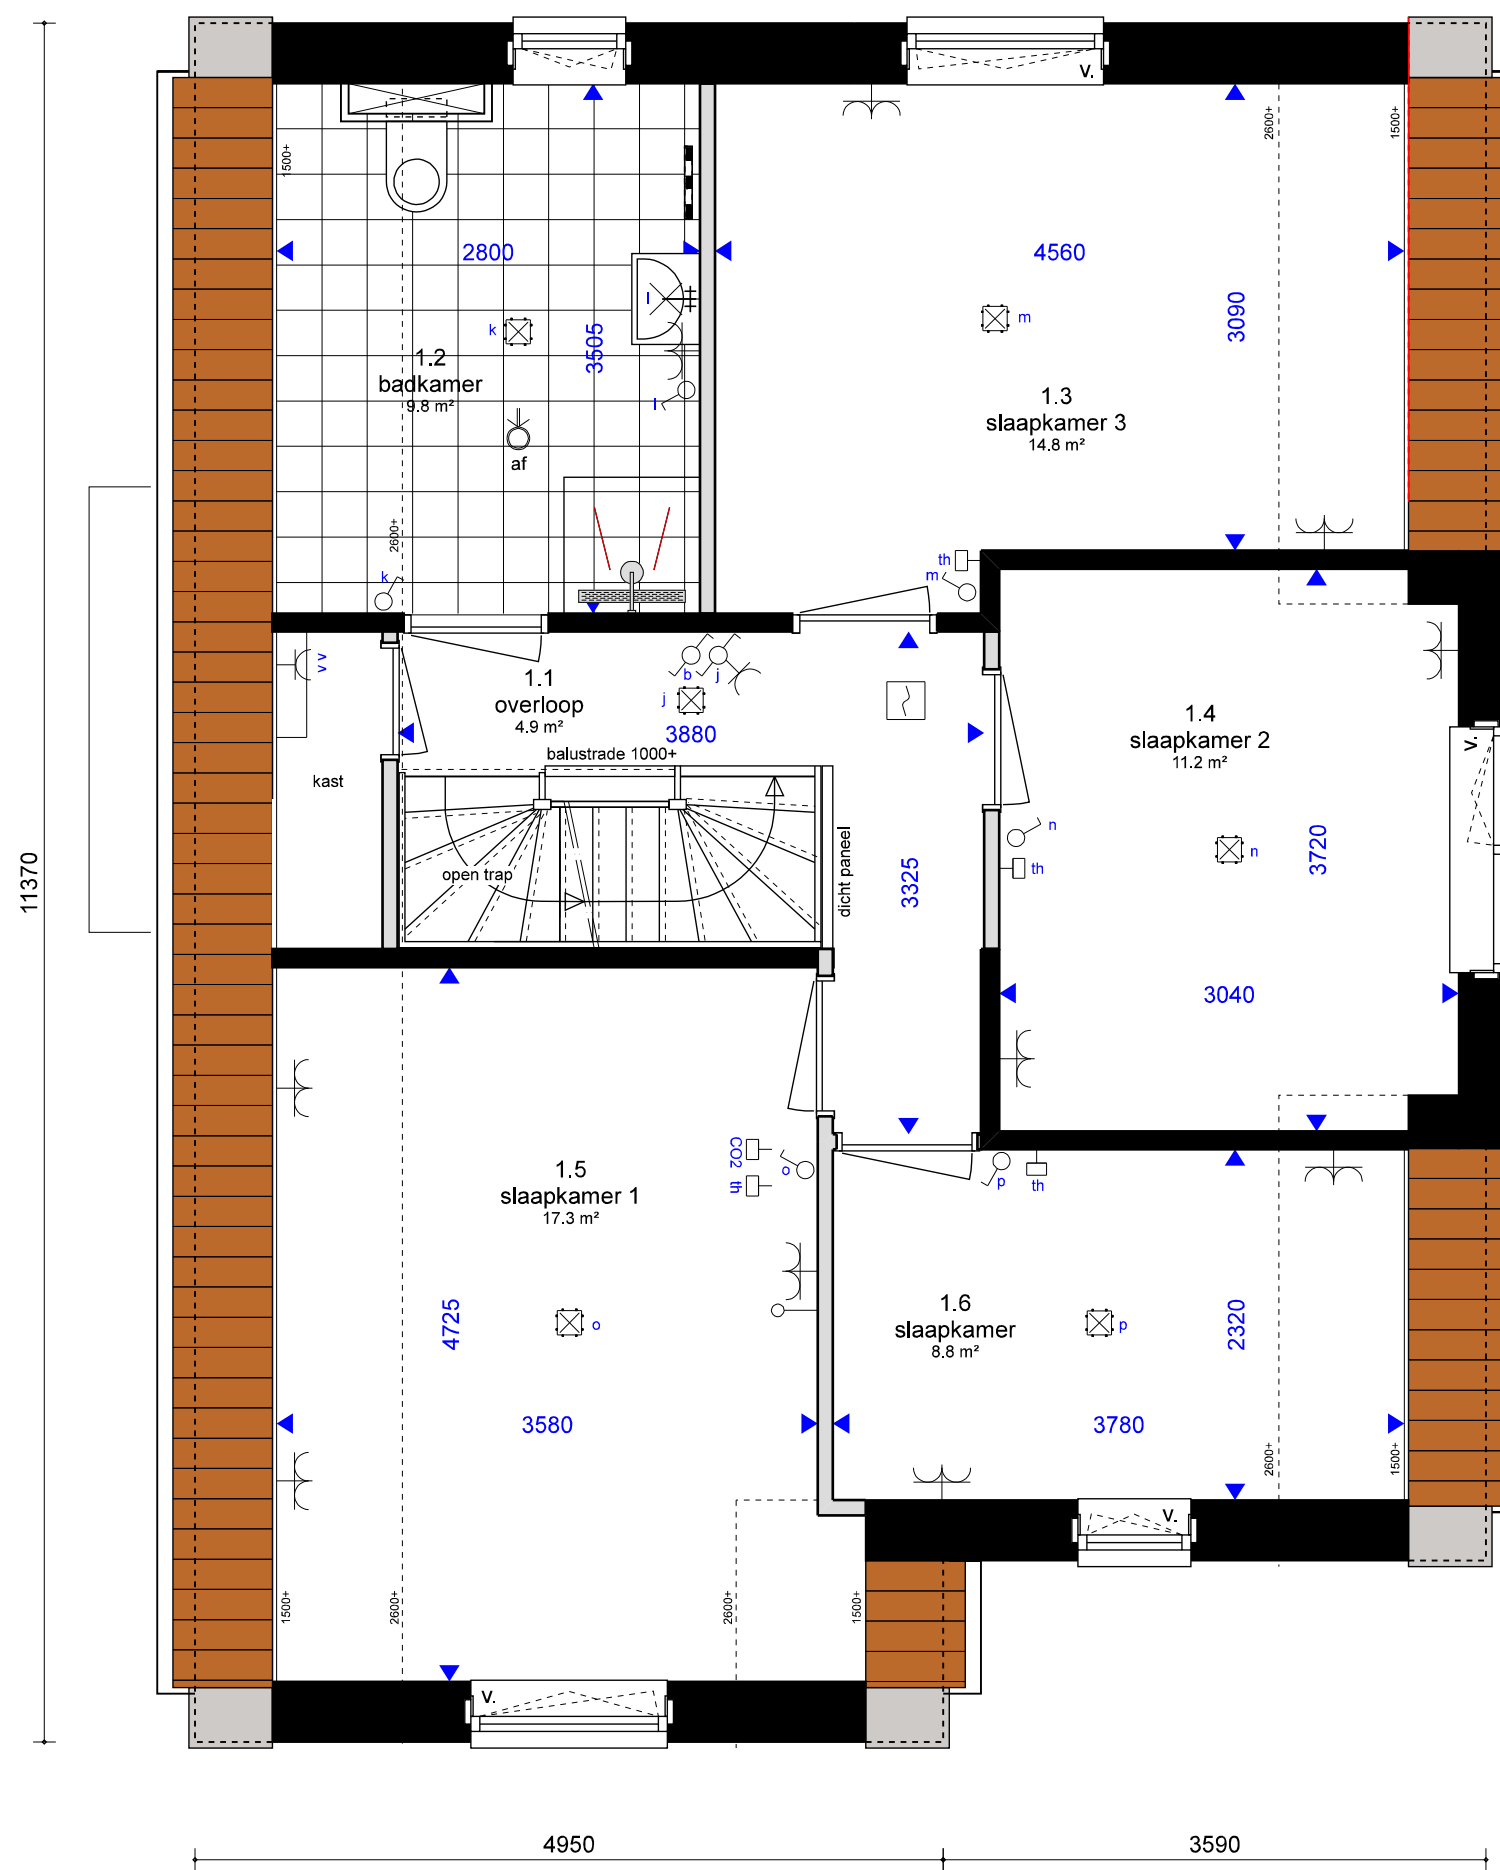

1e VERDIEPING

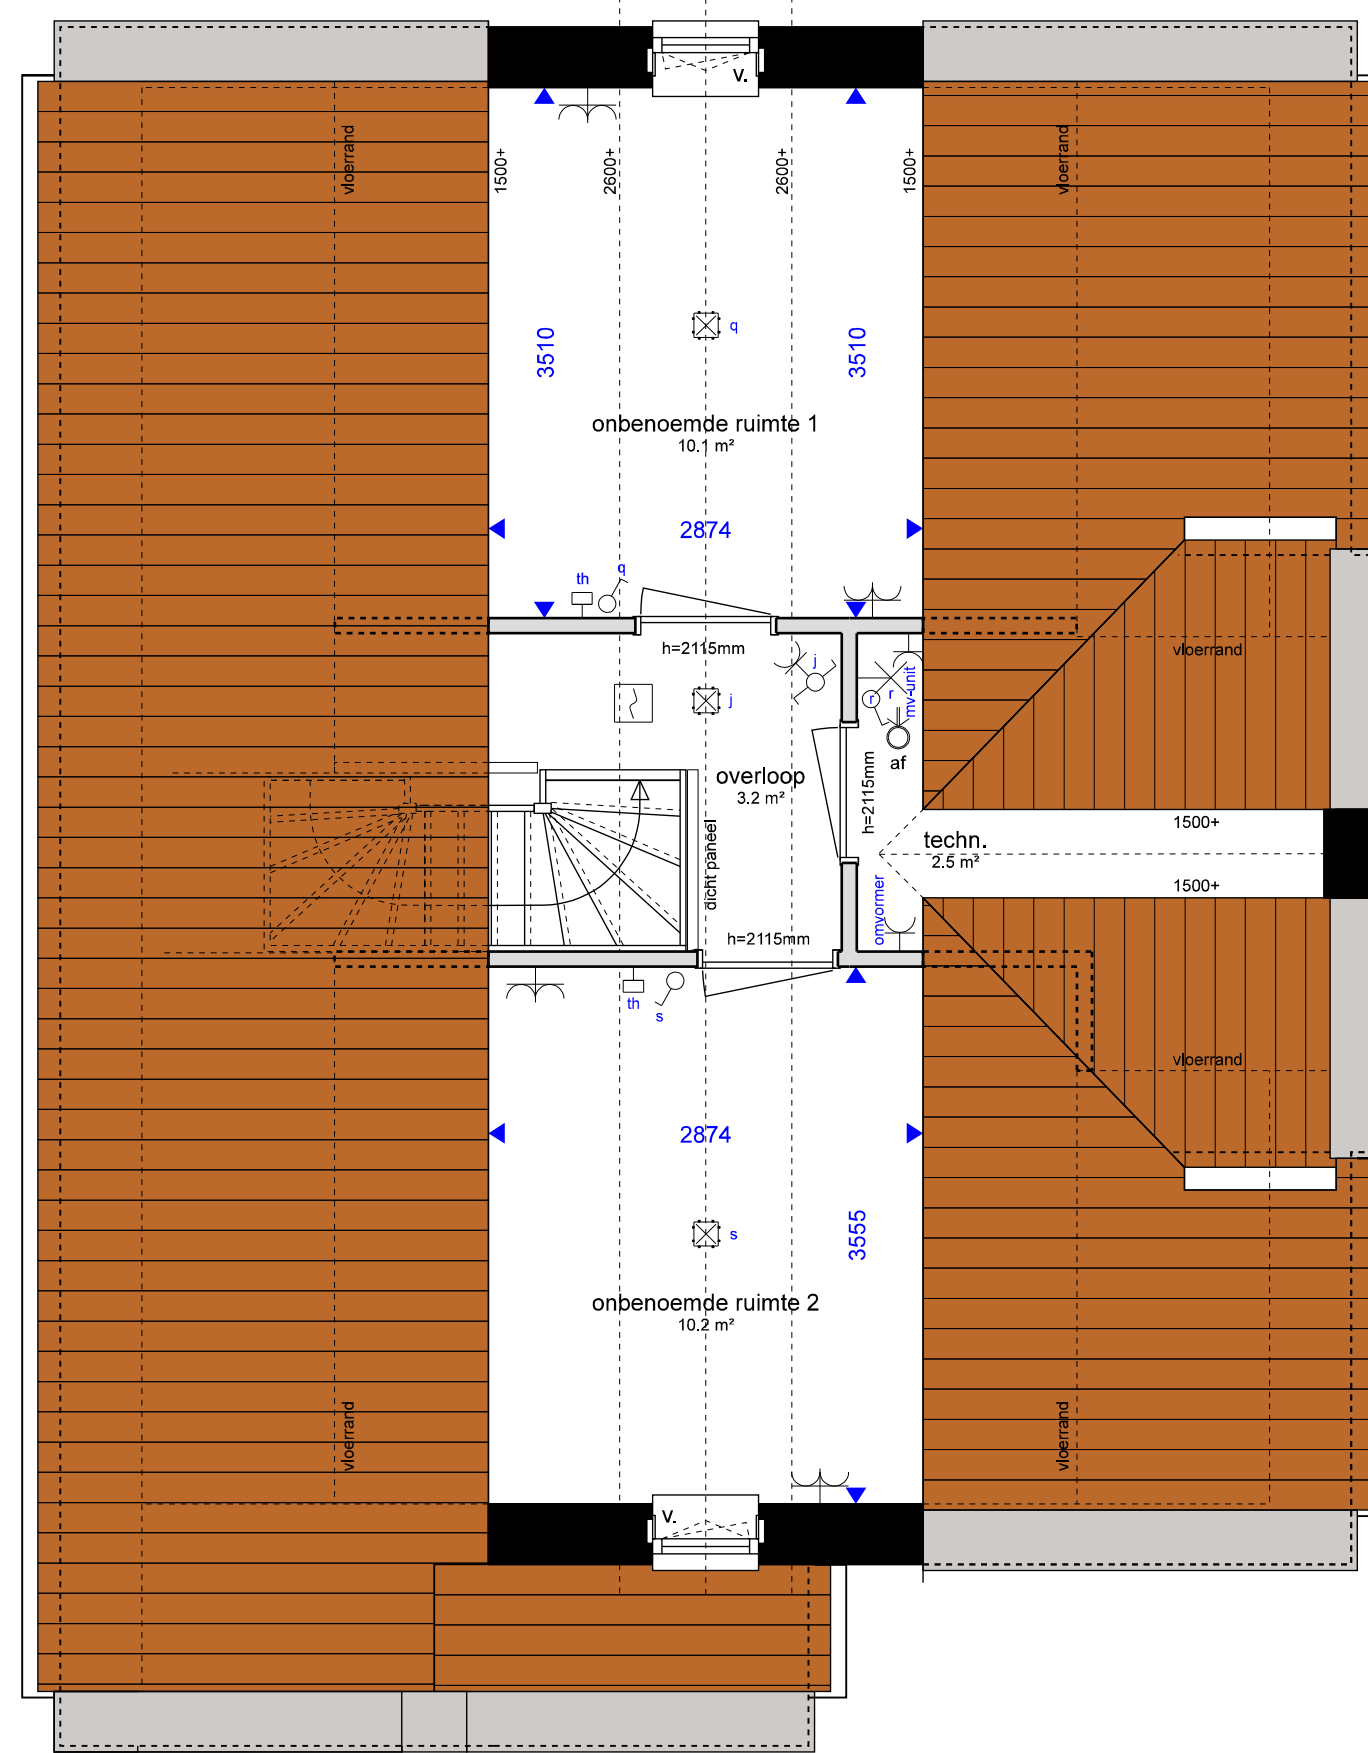

2e VERDIEPING

1

1a

2

3

4

- 1 Optie aangebouwde garage
- 1a Optie deur tussen garage en keuken
- 2 Optie schuifpui
- 3 Optie indeling verdieping
- 4 Optie zolderindeling

Aannemer:
FRAANJE

Ontwerp:
Omni
ARCHITECTEN

OPTIETEKENING:
TYPE H 'Het Gildehuys'

12-07-2025 datum

Nieuwbouw Aria FASE III project
Nieuwbouplan Aria te Goes adres
Aannemingsbedrijf Fraanje, Postbus 1, 4456 ZG Levedorp opdrachtgever

Verkoopopties type H 'Het Gildehuys' bnr. 03 onderdeel
1:50/100 schaal

1644-VT-H061 projectnummer en tekeningnummer
VT projectfase

RvV projectmanager
RvV getekend

RoosRos Architecten
Goese Watertoren
's-Gravenpolderseweg 1c
4462CC | Goes

0113 23 76 50
goes@roosros.nl
www.roosros.nl

ROOSROS
ARCHITECTEN