



1 ACHTERGEVEL



5 VOORGEVEL




RECHTERGEVEL




ACHTERGEVEL




LINKERGEVEL

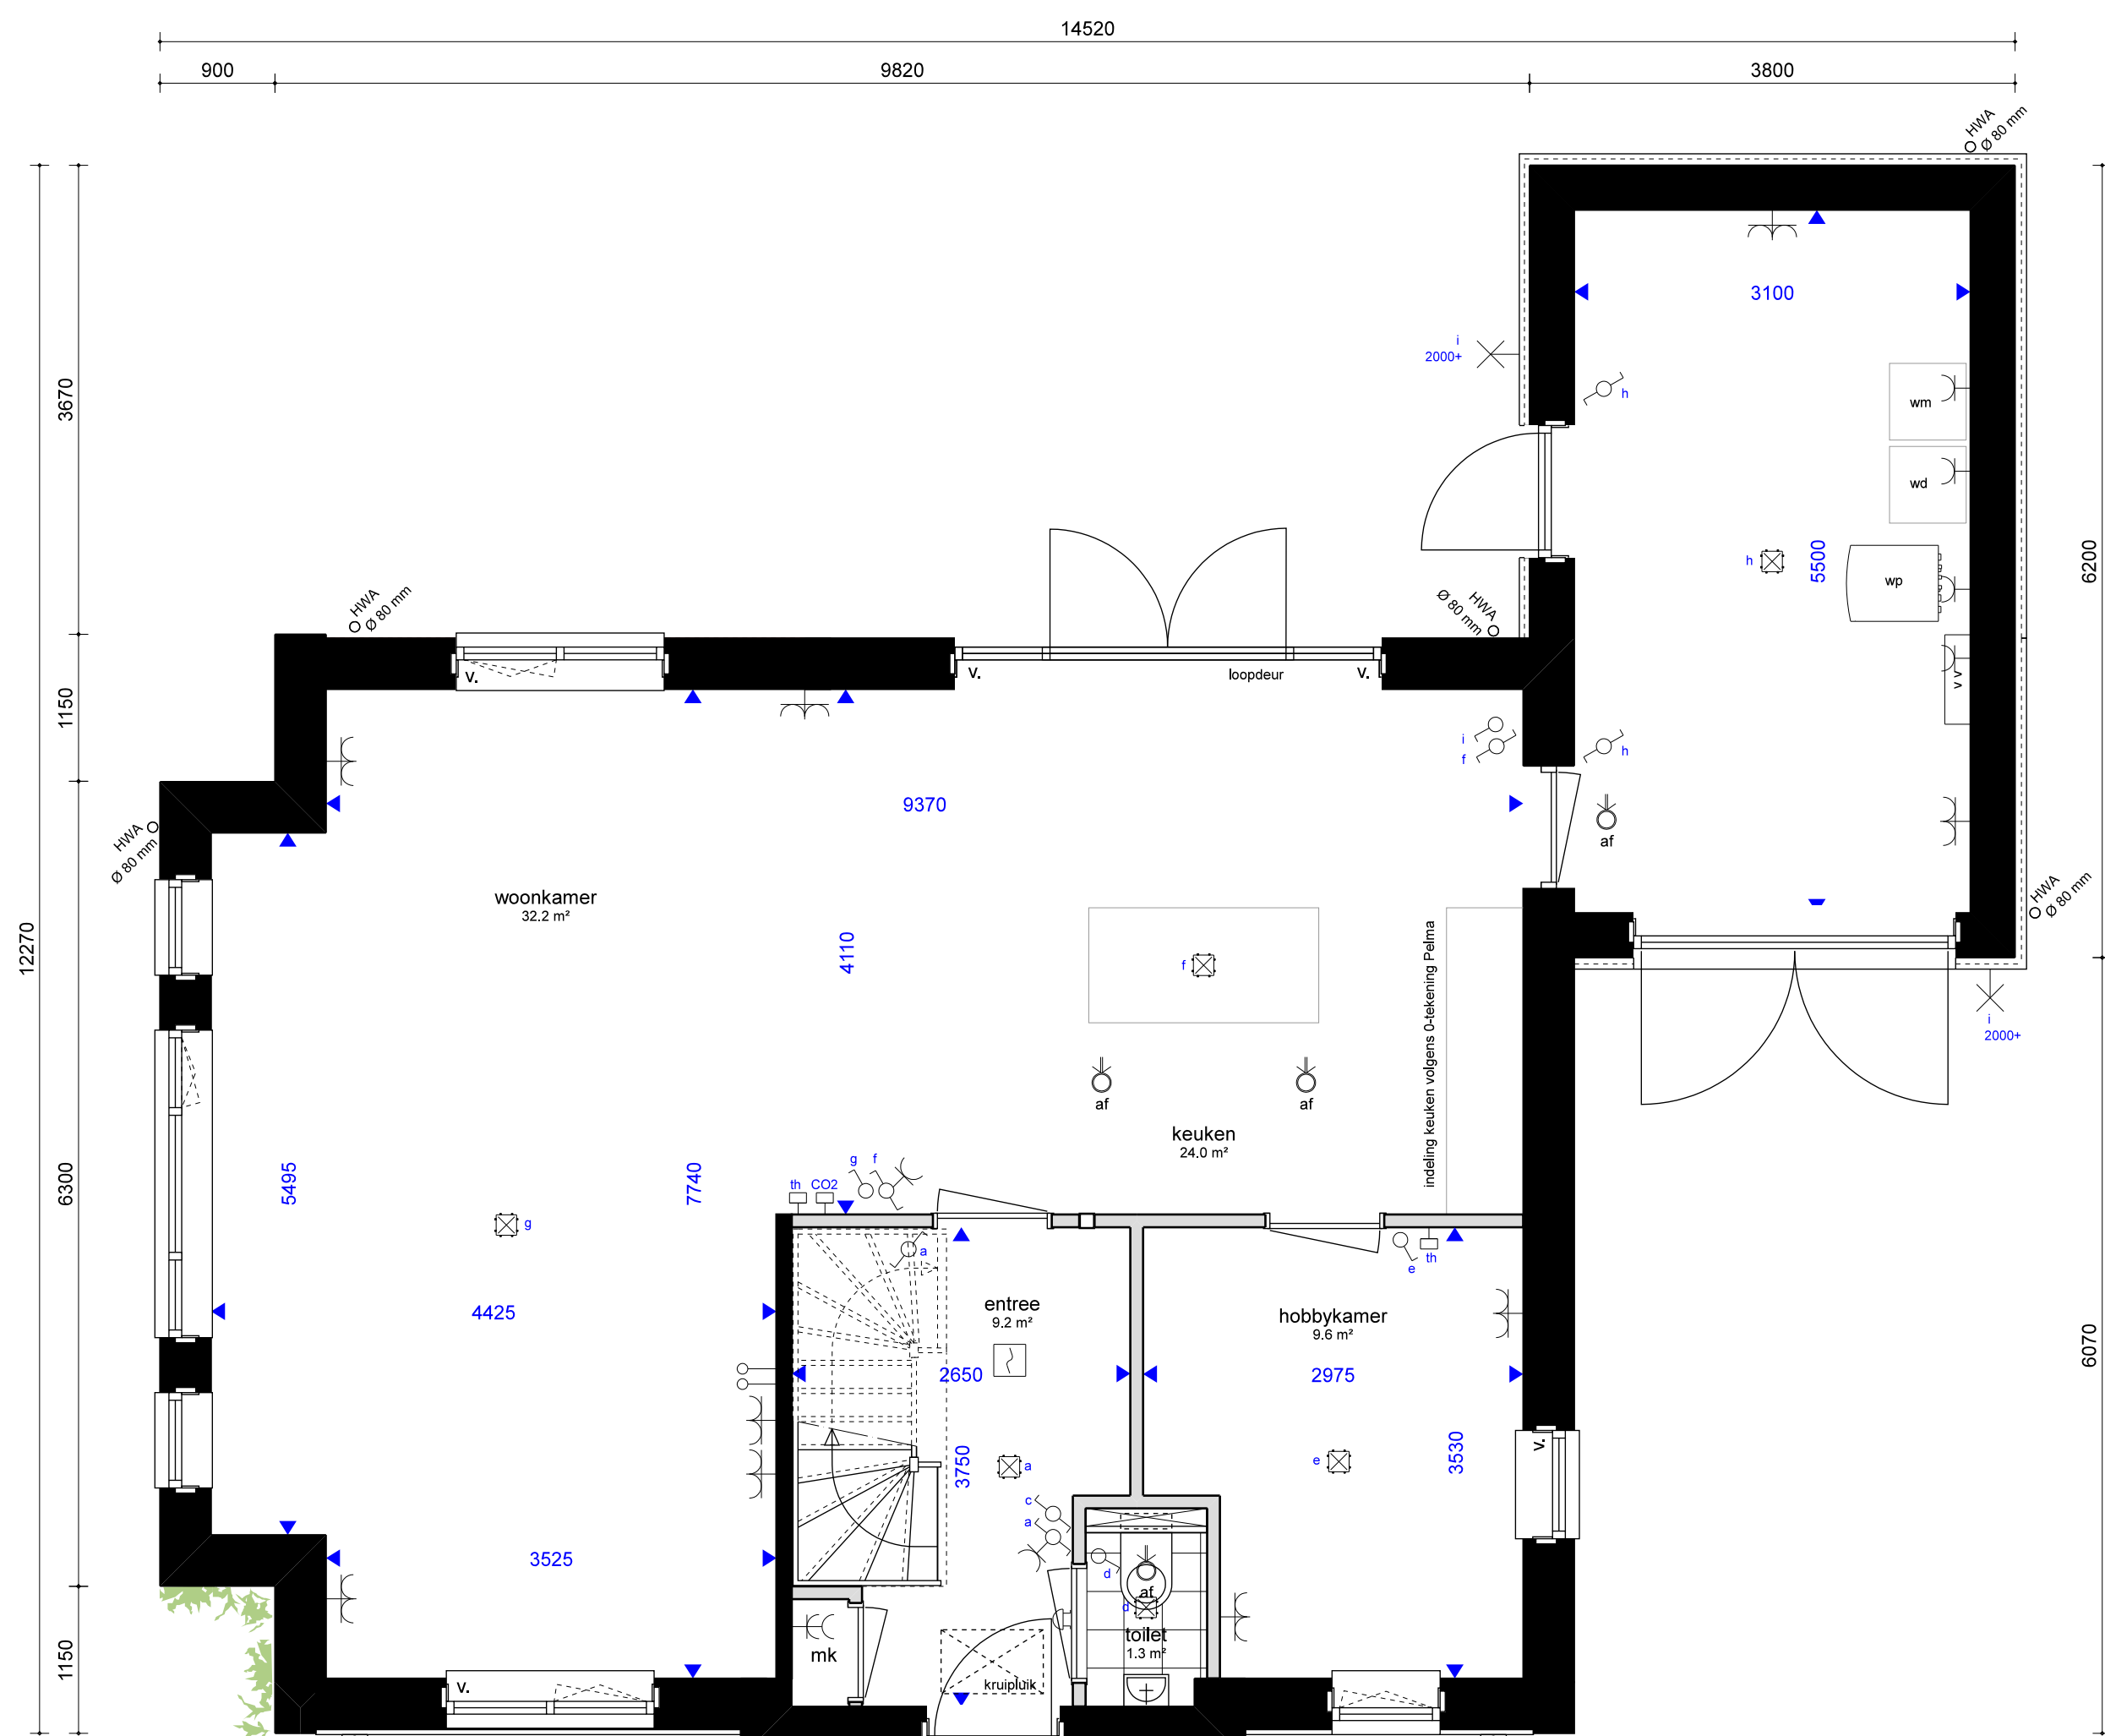


4 BEGANE GROND

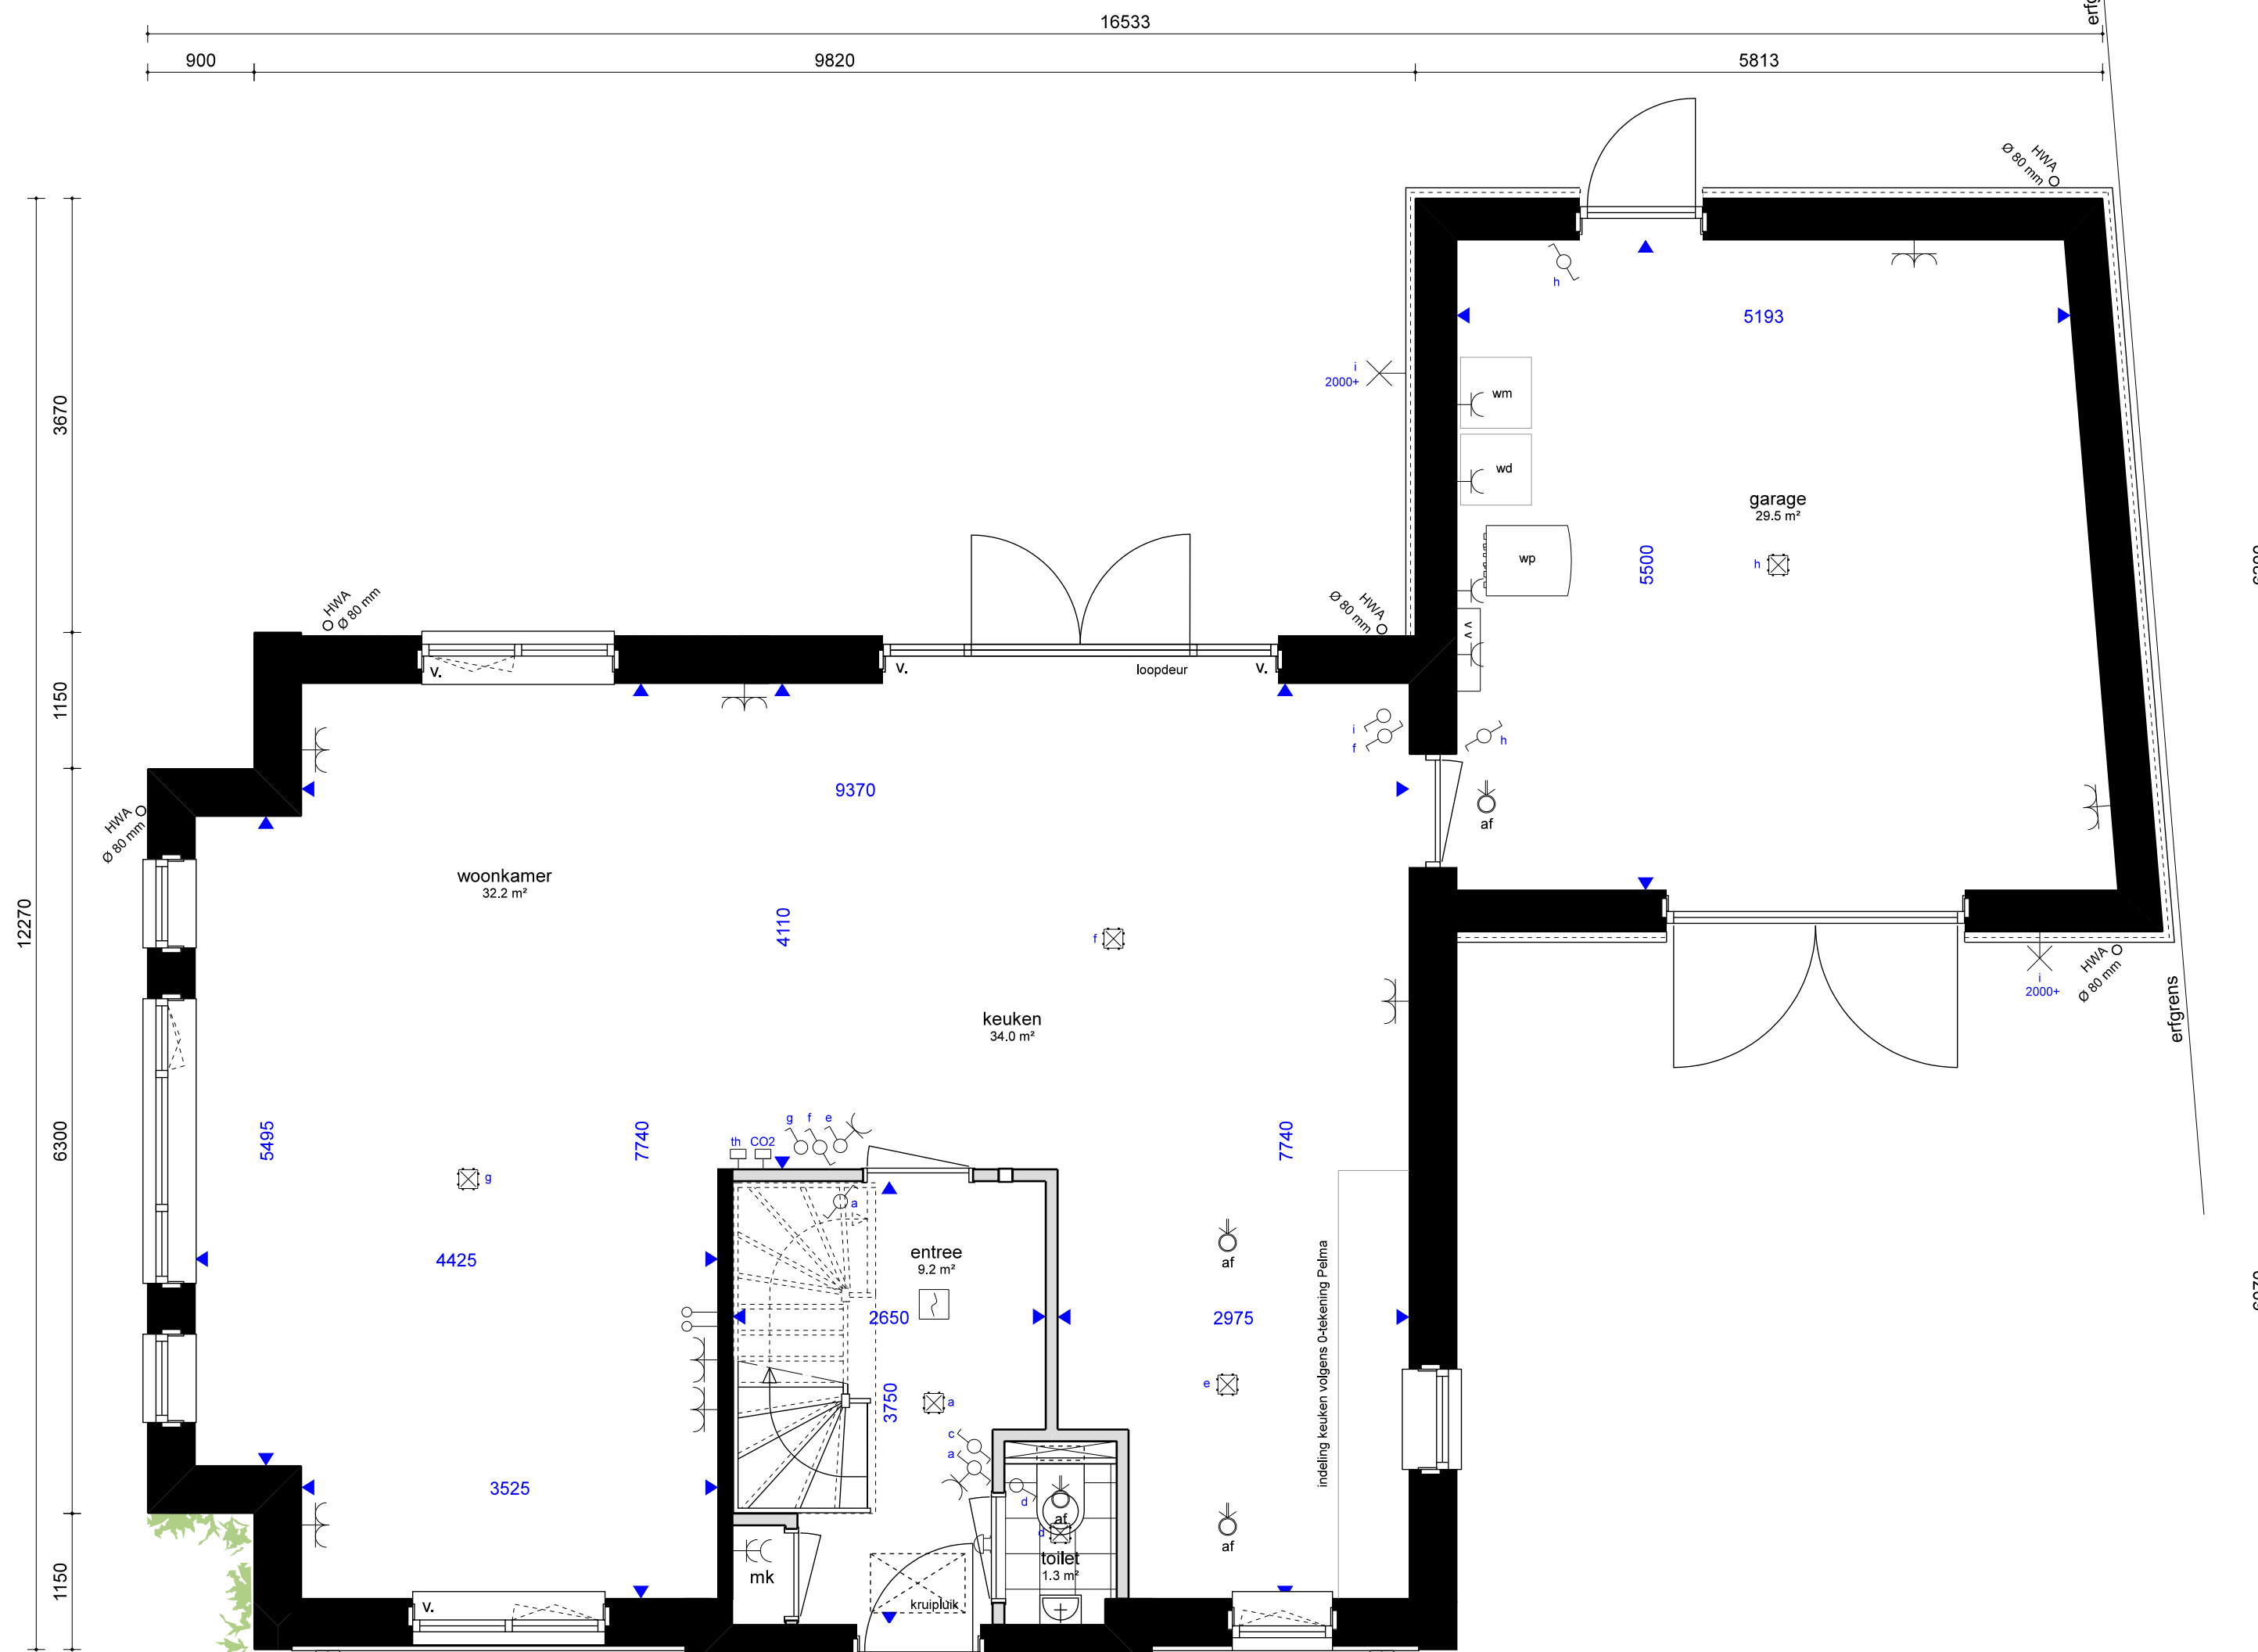


5 BEGANE GROND

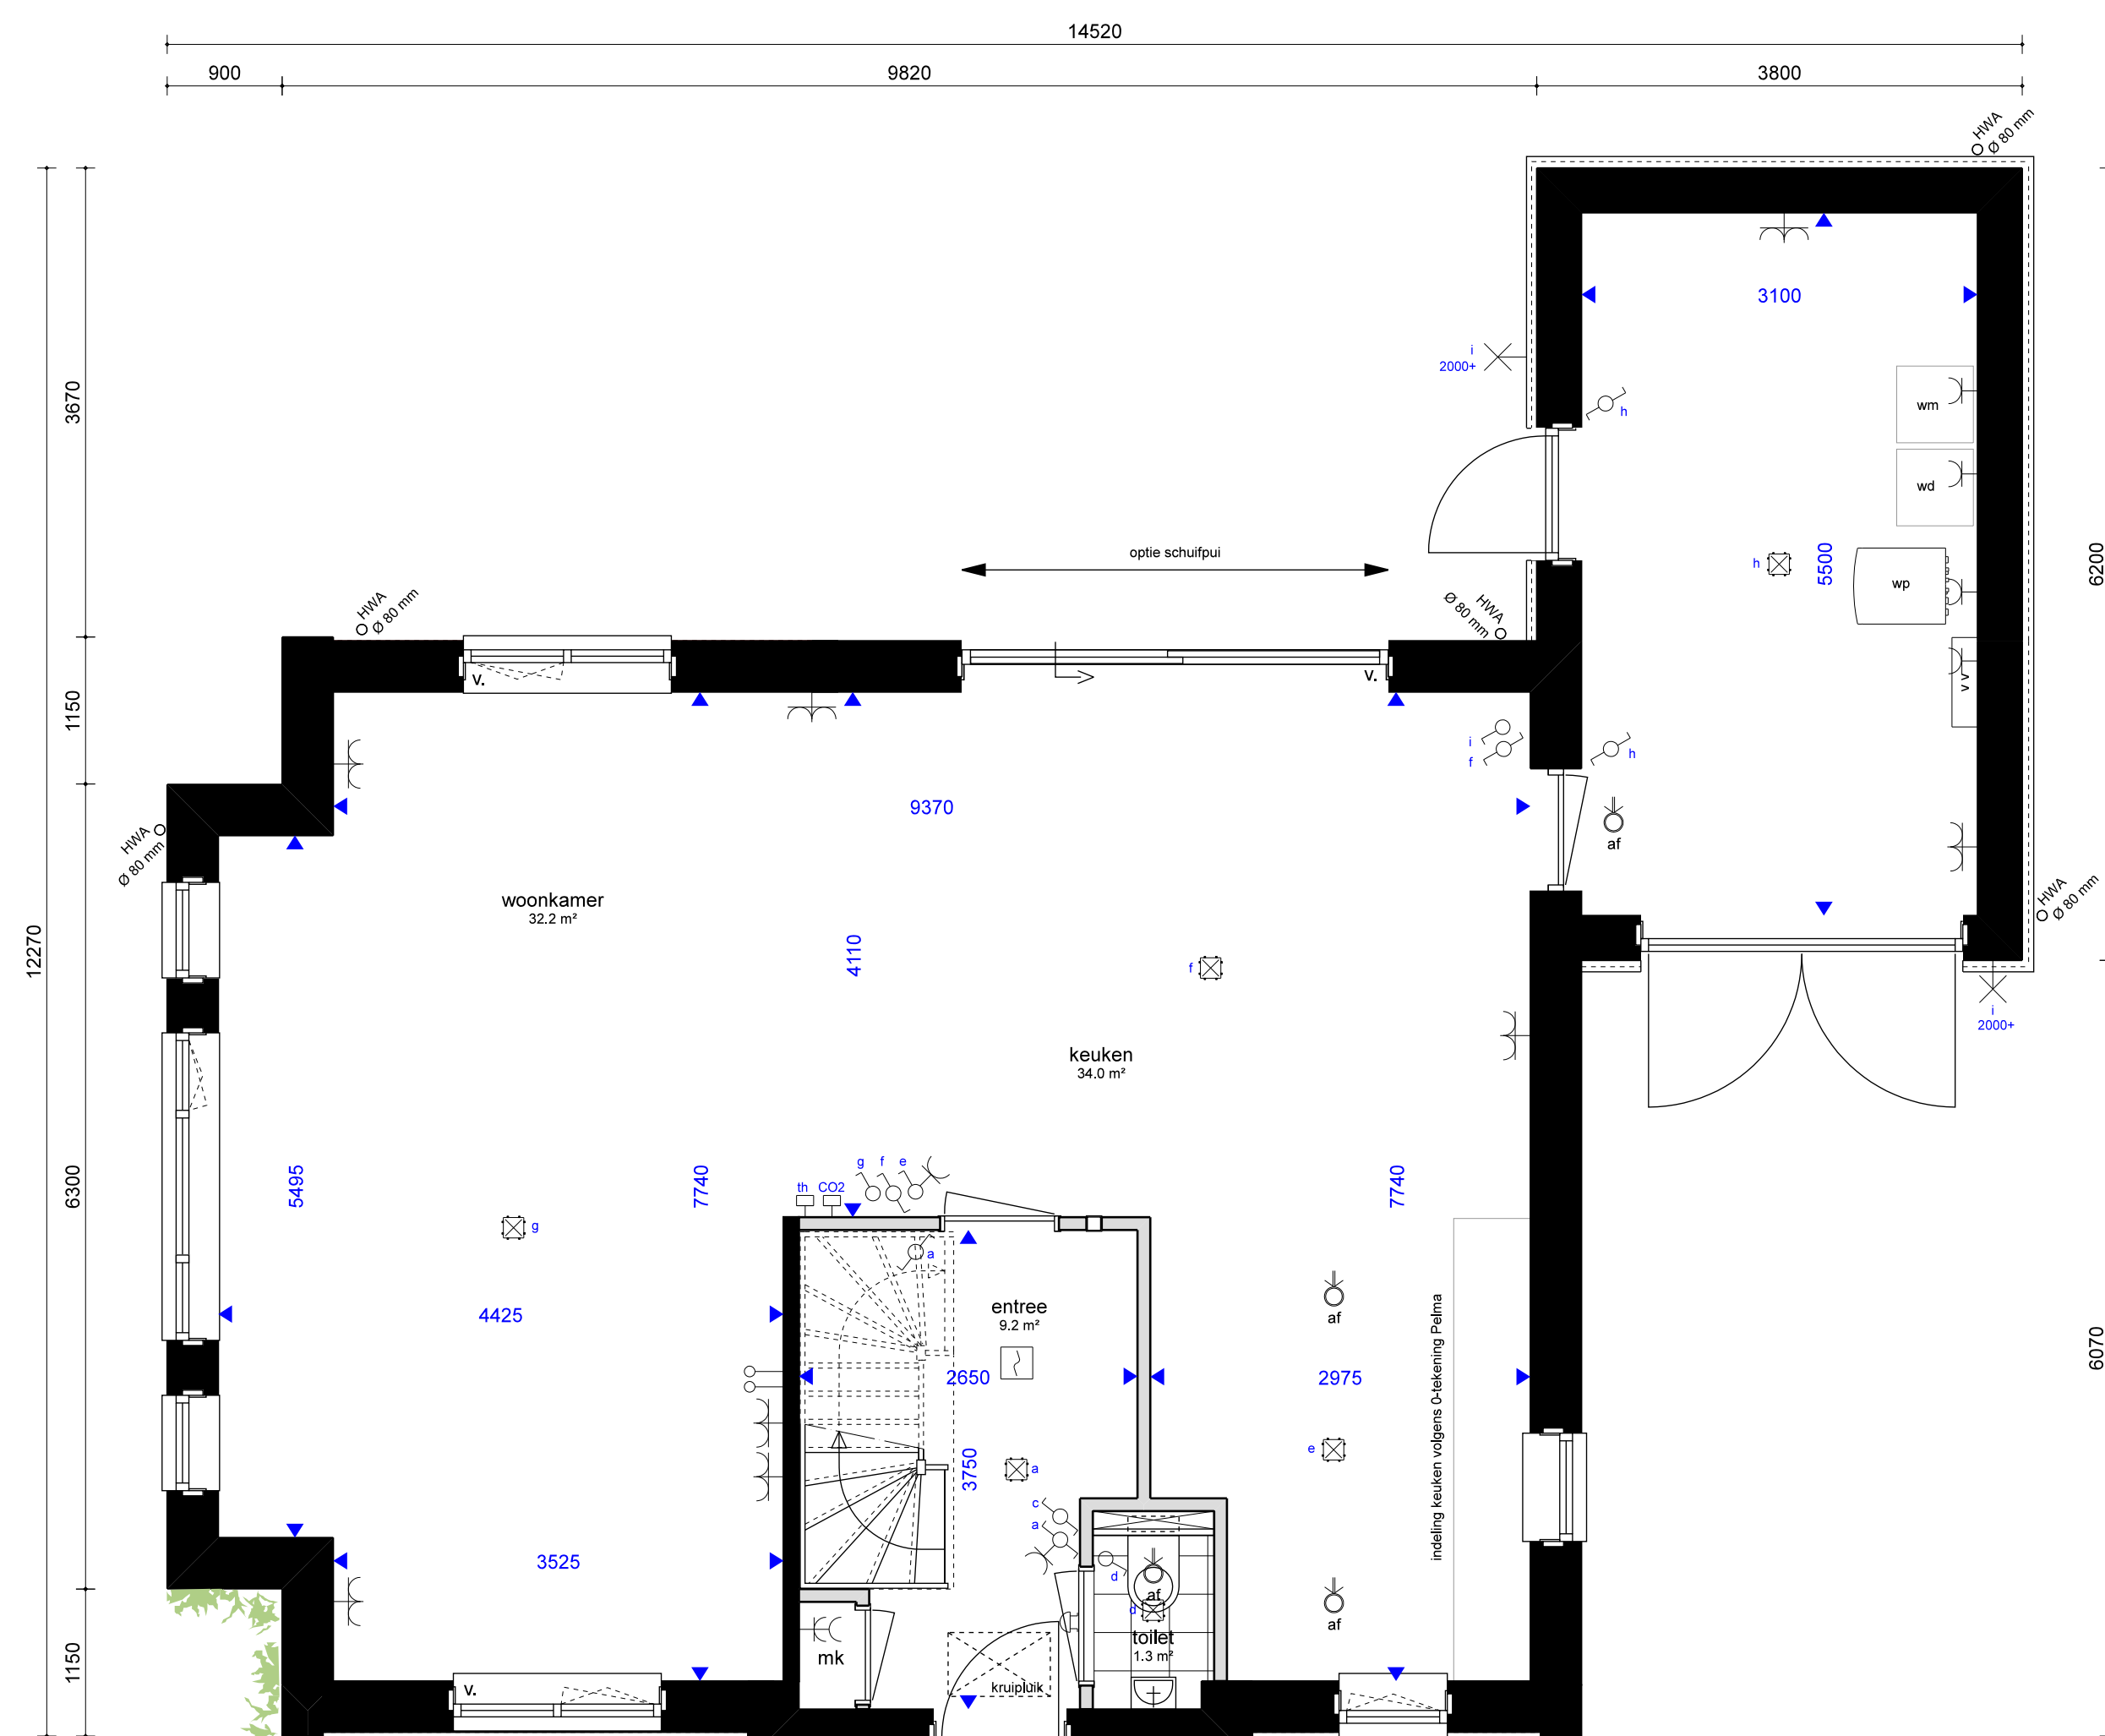

1 BEGANE GROND

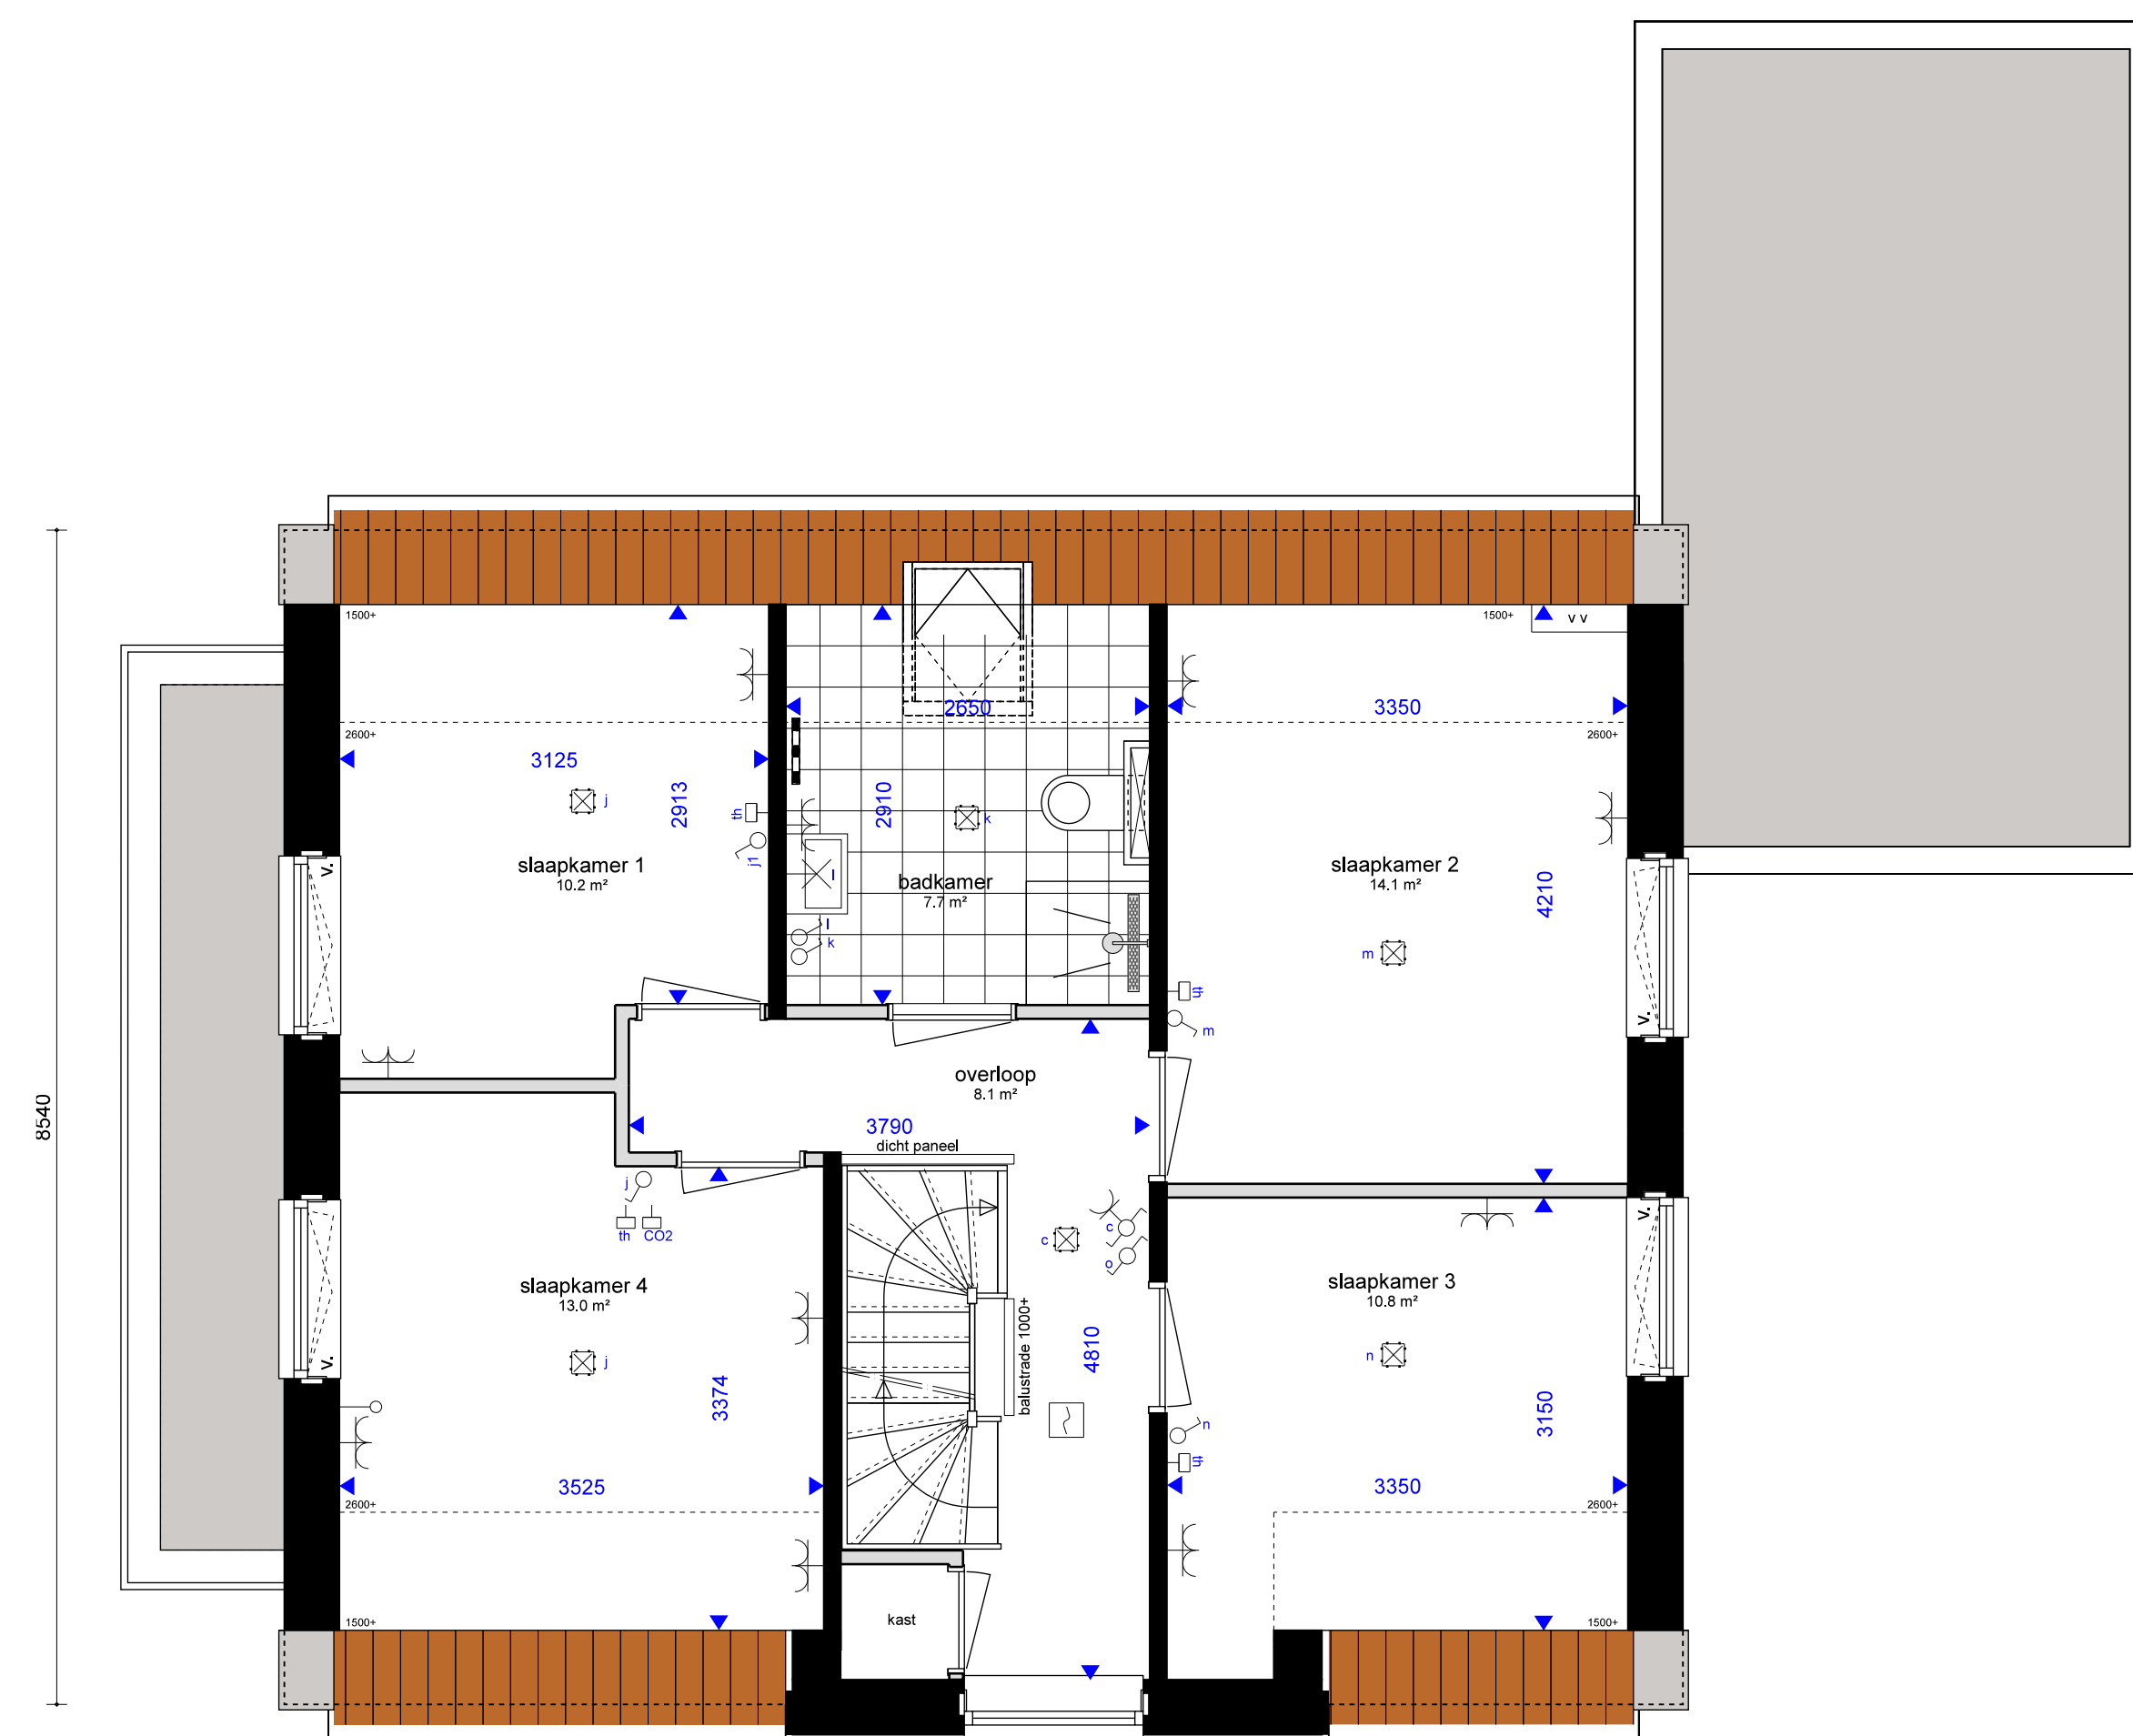

2 VERDIEPING

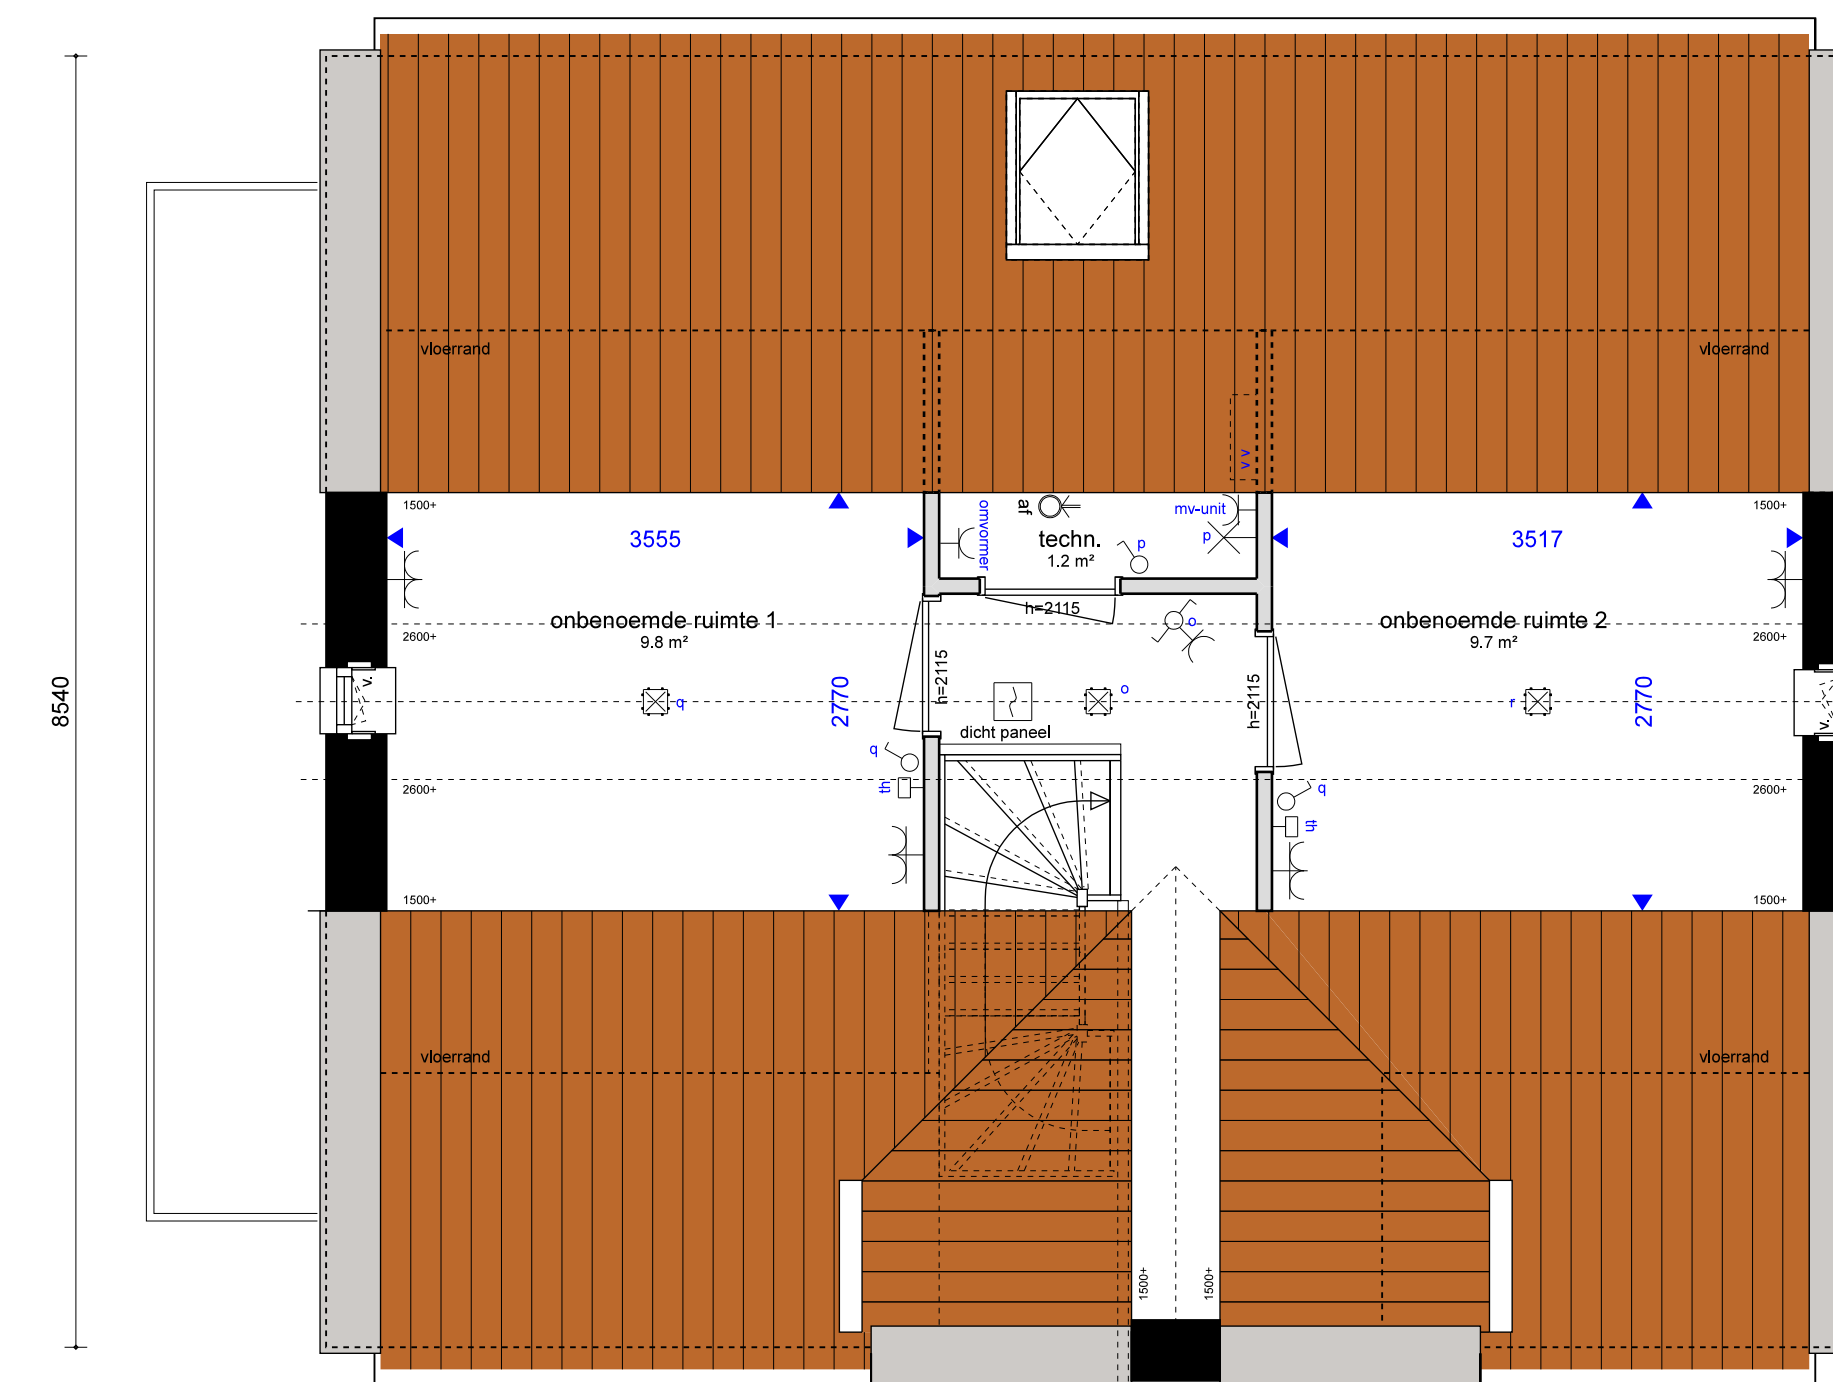

3 ZOLDER

- 1 Optie schuifpui
- 2 Optie indeling verdieping
- 3 Optie zolderindeling
- 4 Optie hobby / werk kamer
- 5 Optie uitbreiding garage

12-07-2025
Nieuwbouw Aria FASE III
Aanbesteding: FRIANJE, Postbus 1, 4450 ZG Leerdorp
Verkoopopties type I 'Het Smeedhuys' bnr. 04
1644-VT-1071
FRAANJE
Omni
BASISTEKENING:
TYPE I 'Het Smeedhuys'

gemaakt door
datum
project
adres
opdrachtgever
onderdeel
schaal
projectnummer
projectfase
projectmanager
geleend
RoosRos Architecten
Goosje Waterloren
v-Groenopdreeuw 1c
4462CC | Goes
0113 23 76 50
goes@roosros.nl
www.roosros.nl

ROOSROS
ARCHITECTEN