



ARIA GOES

BLANCKX AMBACHT

Omni
ARCHITECTEN

verkoopbrochure

Pottenbakkerij



halfvrijstaande woning, bouwnummer 06

12 juli 2025



Pottenbakkerij ~ Sfeerimpressie



Renvooi

- gevelbeplanting
- lage haag
- gaashekwerk met klimplanten
- poort achtertuin
- boom
- parkeerplaats op eigen terrein
- entree woning
- entree berging
- optie garage
- grens fase 14
- kavelnummer


SCHAAL 1 OP 750
Situatie



Situatietekening is gemaakt door Kokon Architectuur & Stedenbouw. De indeling van de openbare ruimte, omliggende kavels en van het groen is indicatief, dit wordt nader uitgewerkt. Het groen wat standaard op de kavels wordt aangebracht staat aangegeven op het kavelpaspoort.




ARIA GOES

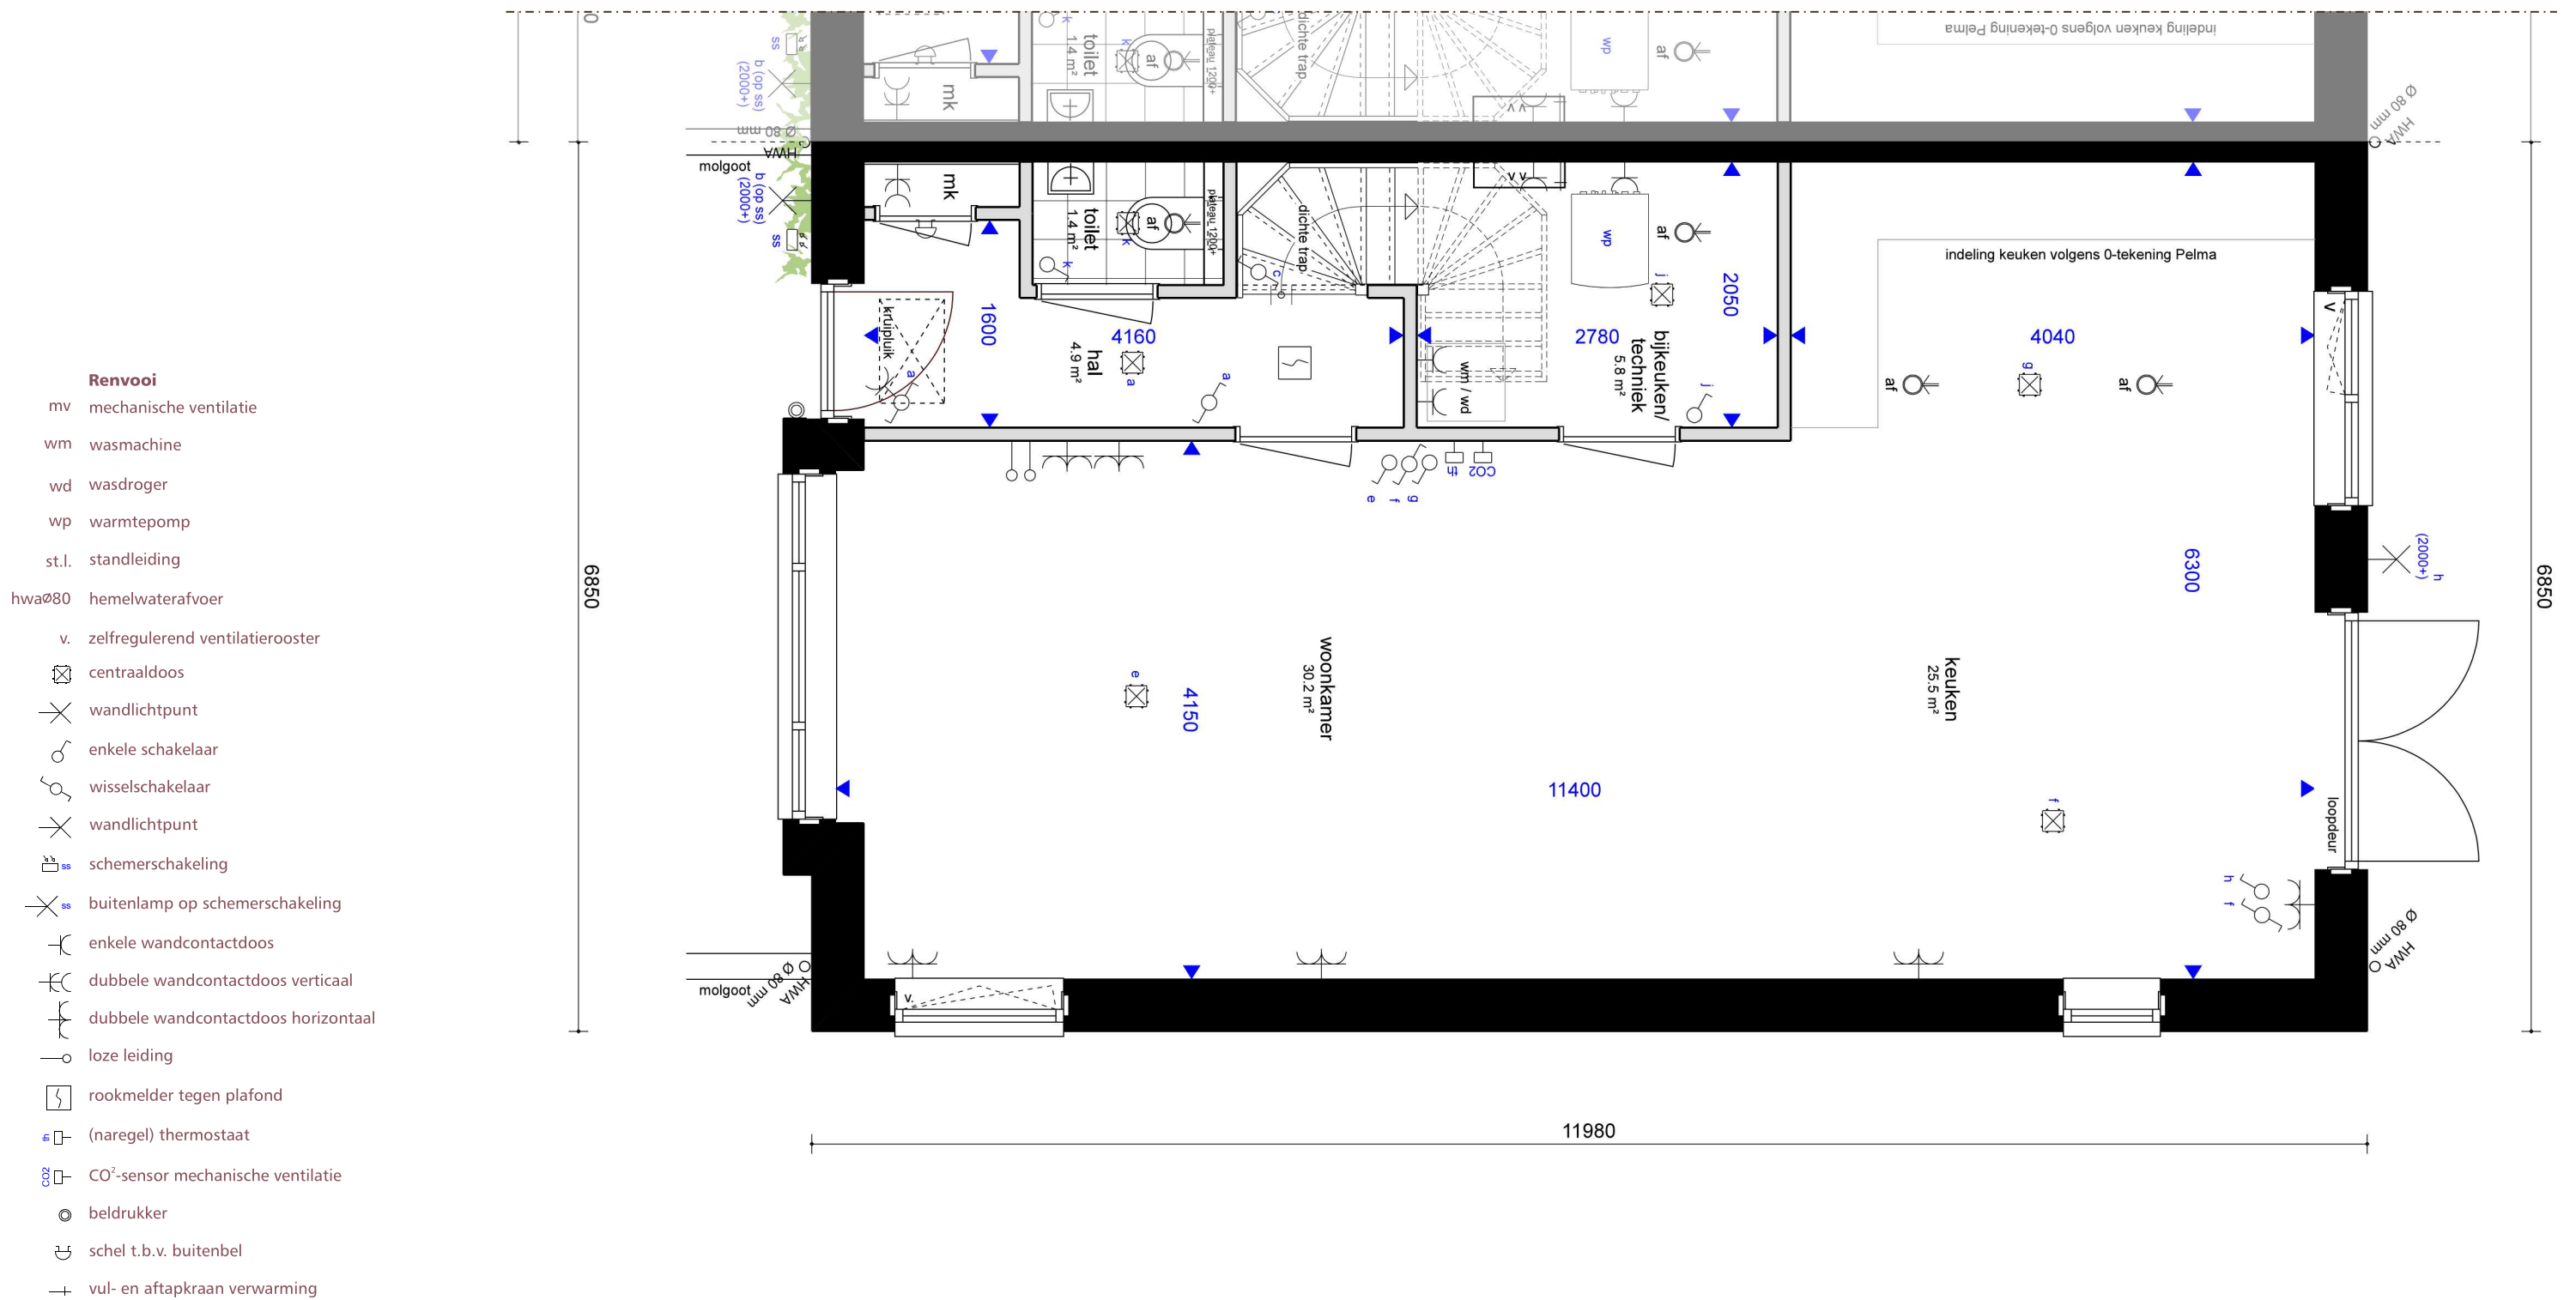


SCHAAL 1 OP 50

Plattegrond ~ Begane grond



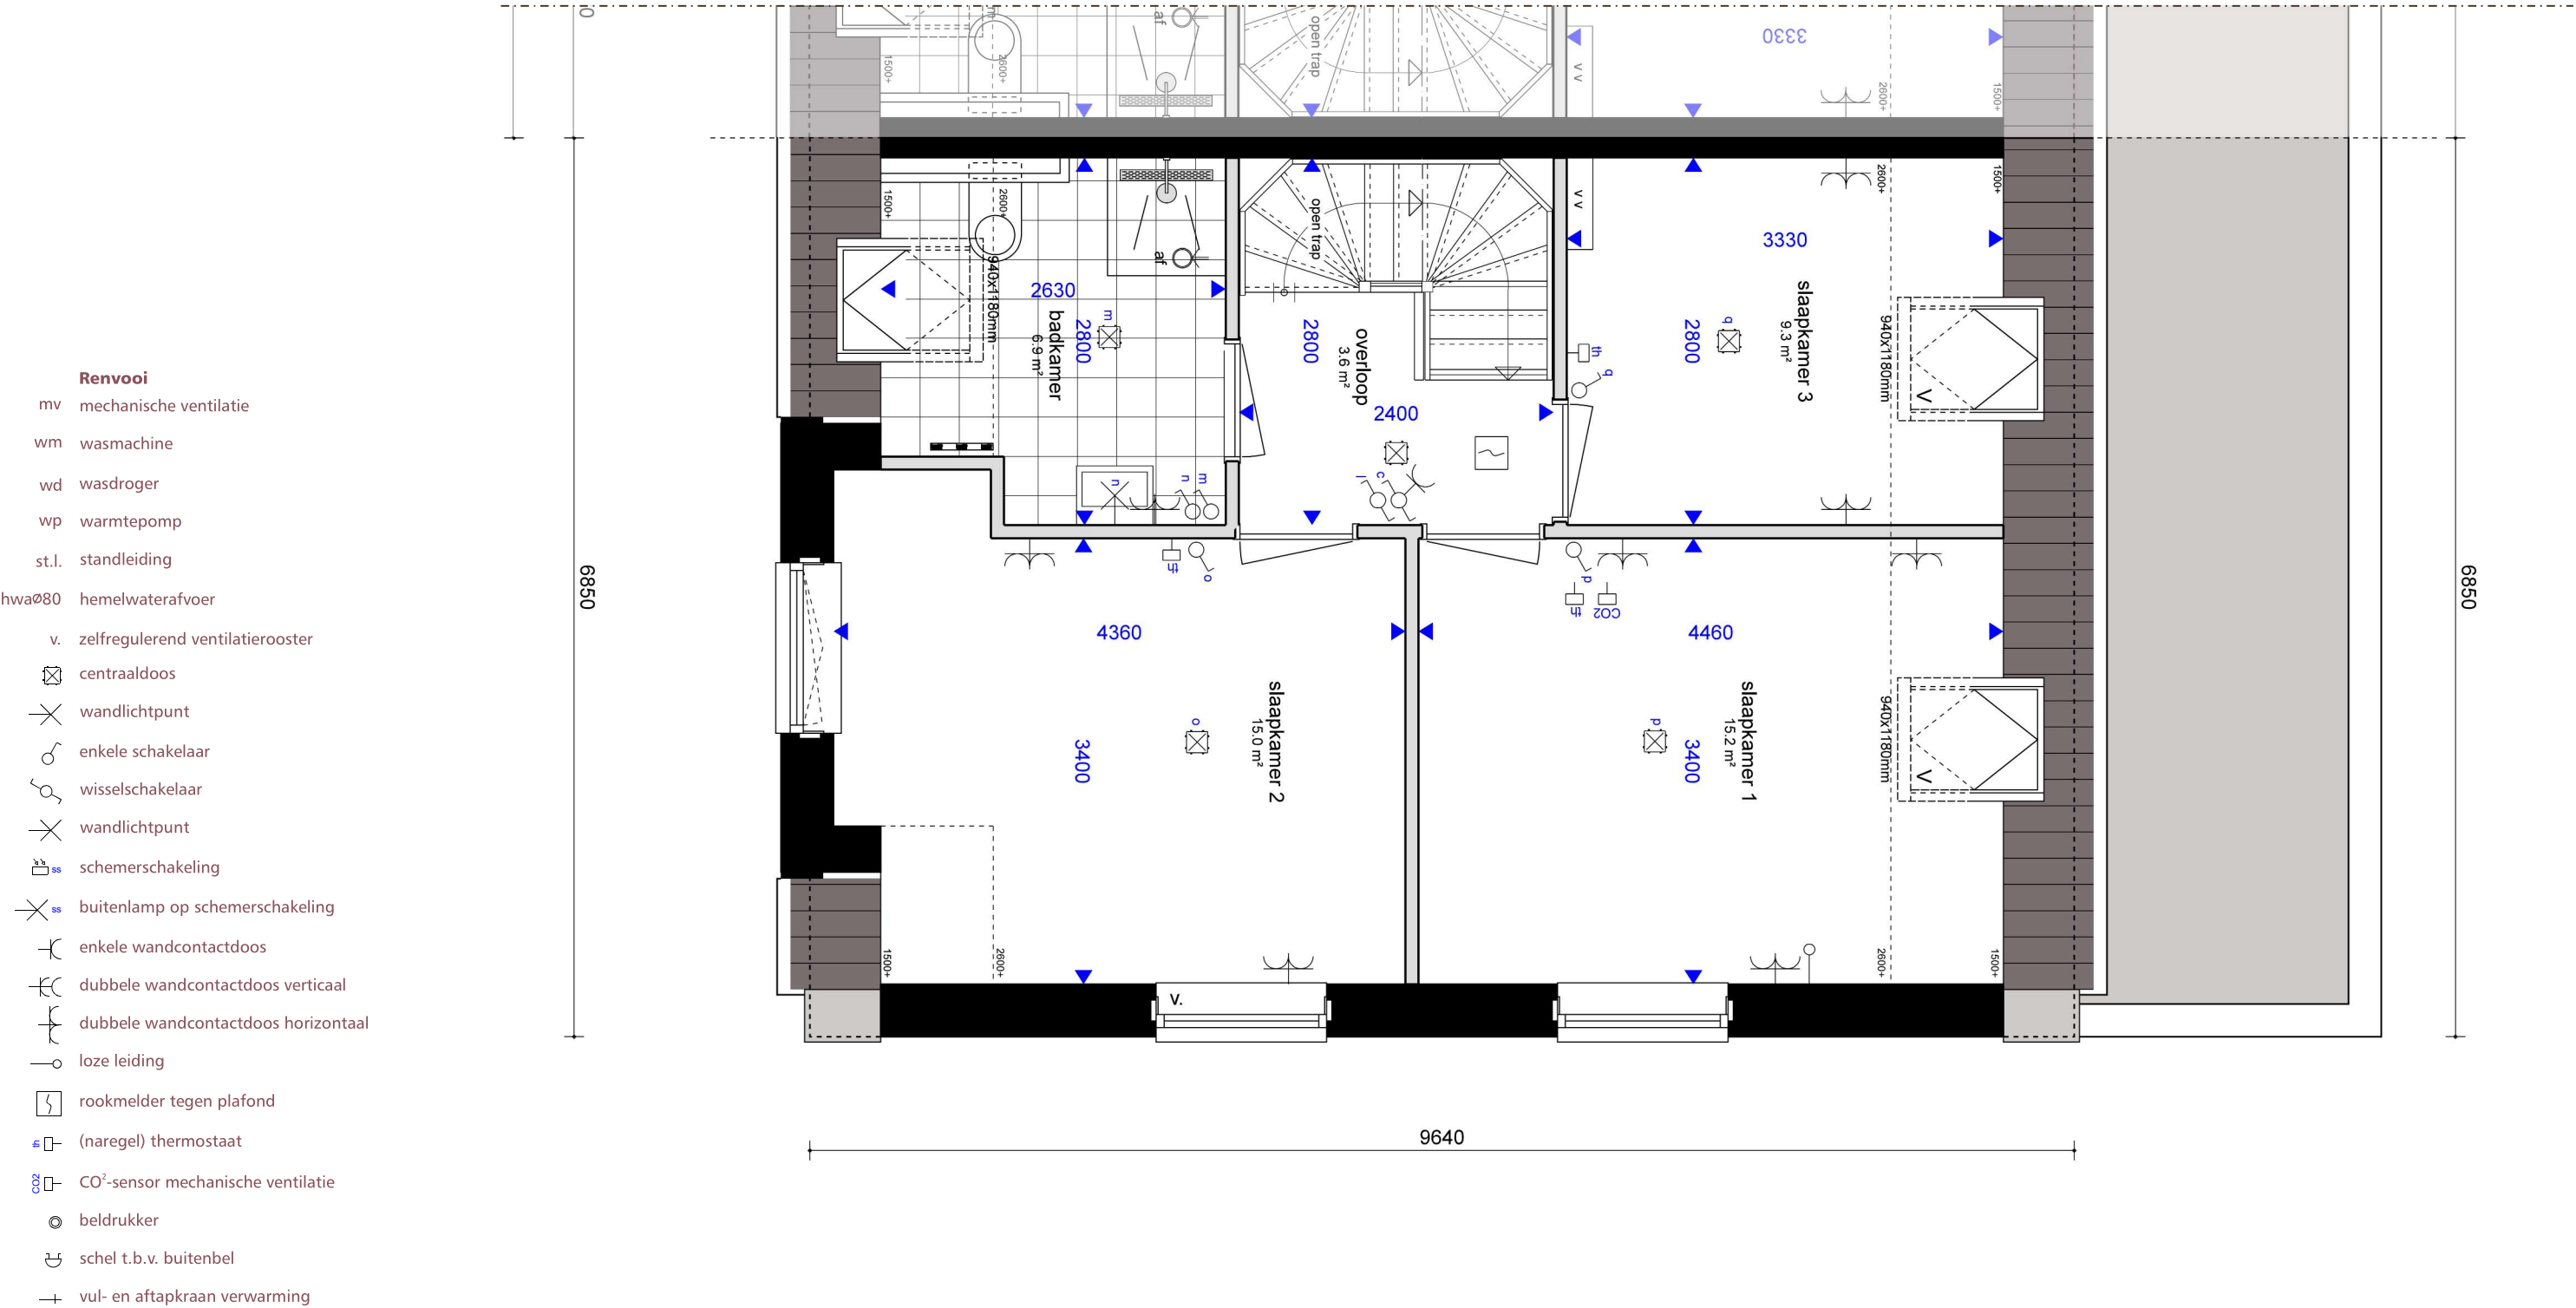

SCHAAL 1 OP 50
Plattegrond ~ Eerste verdieping

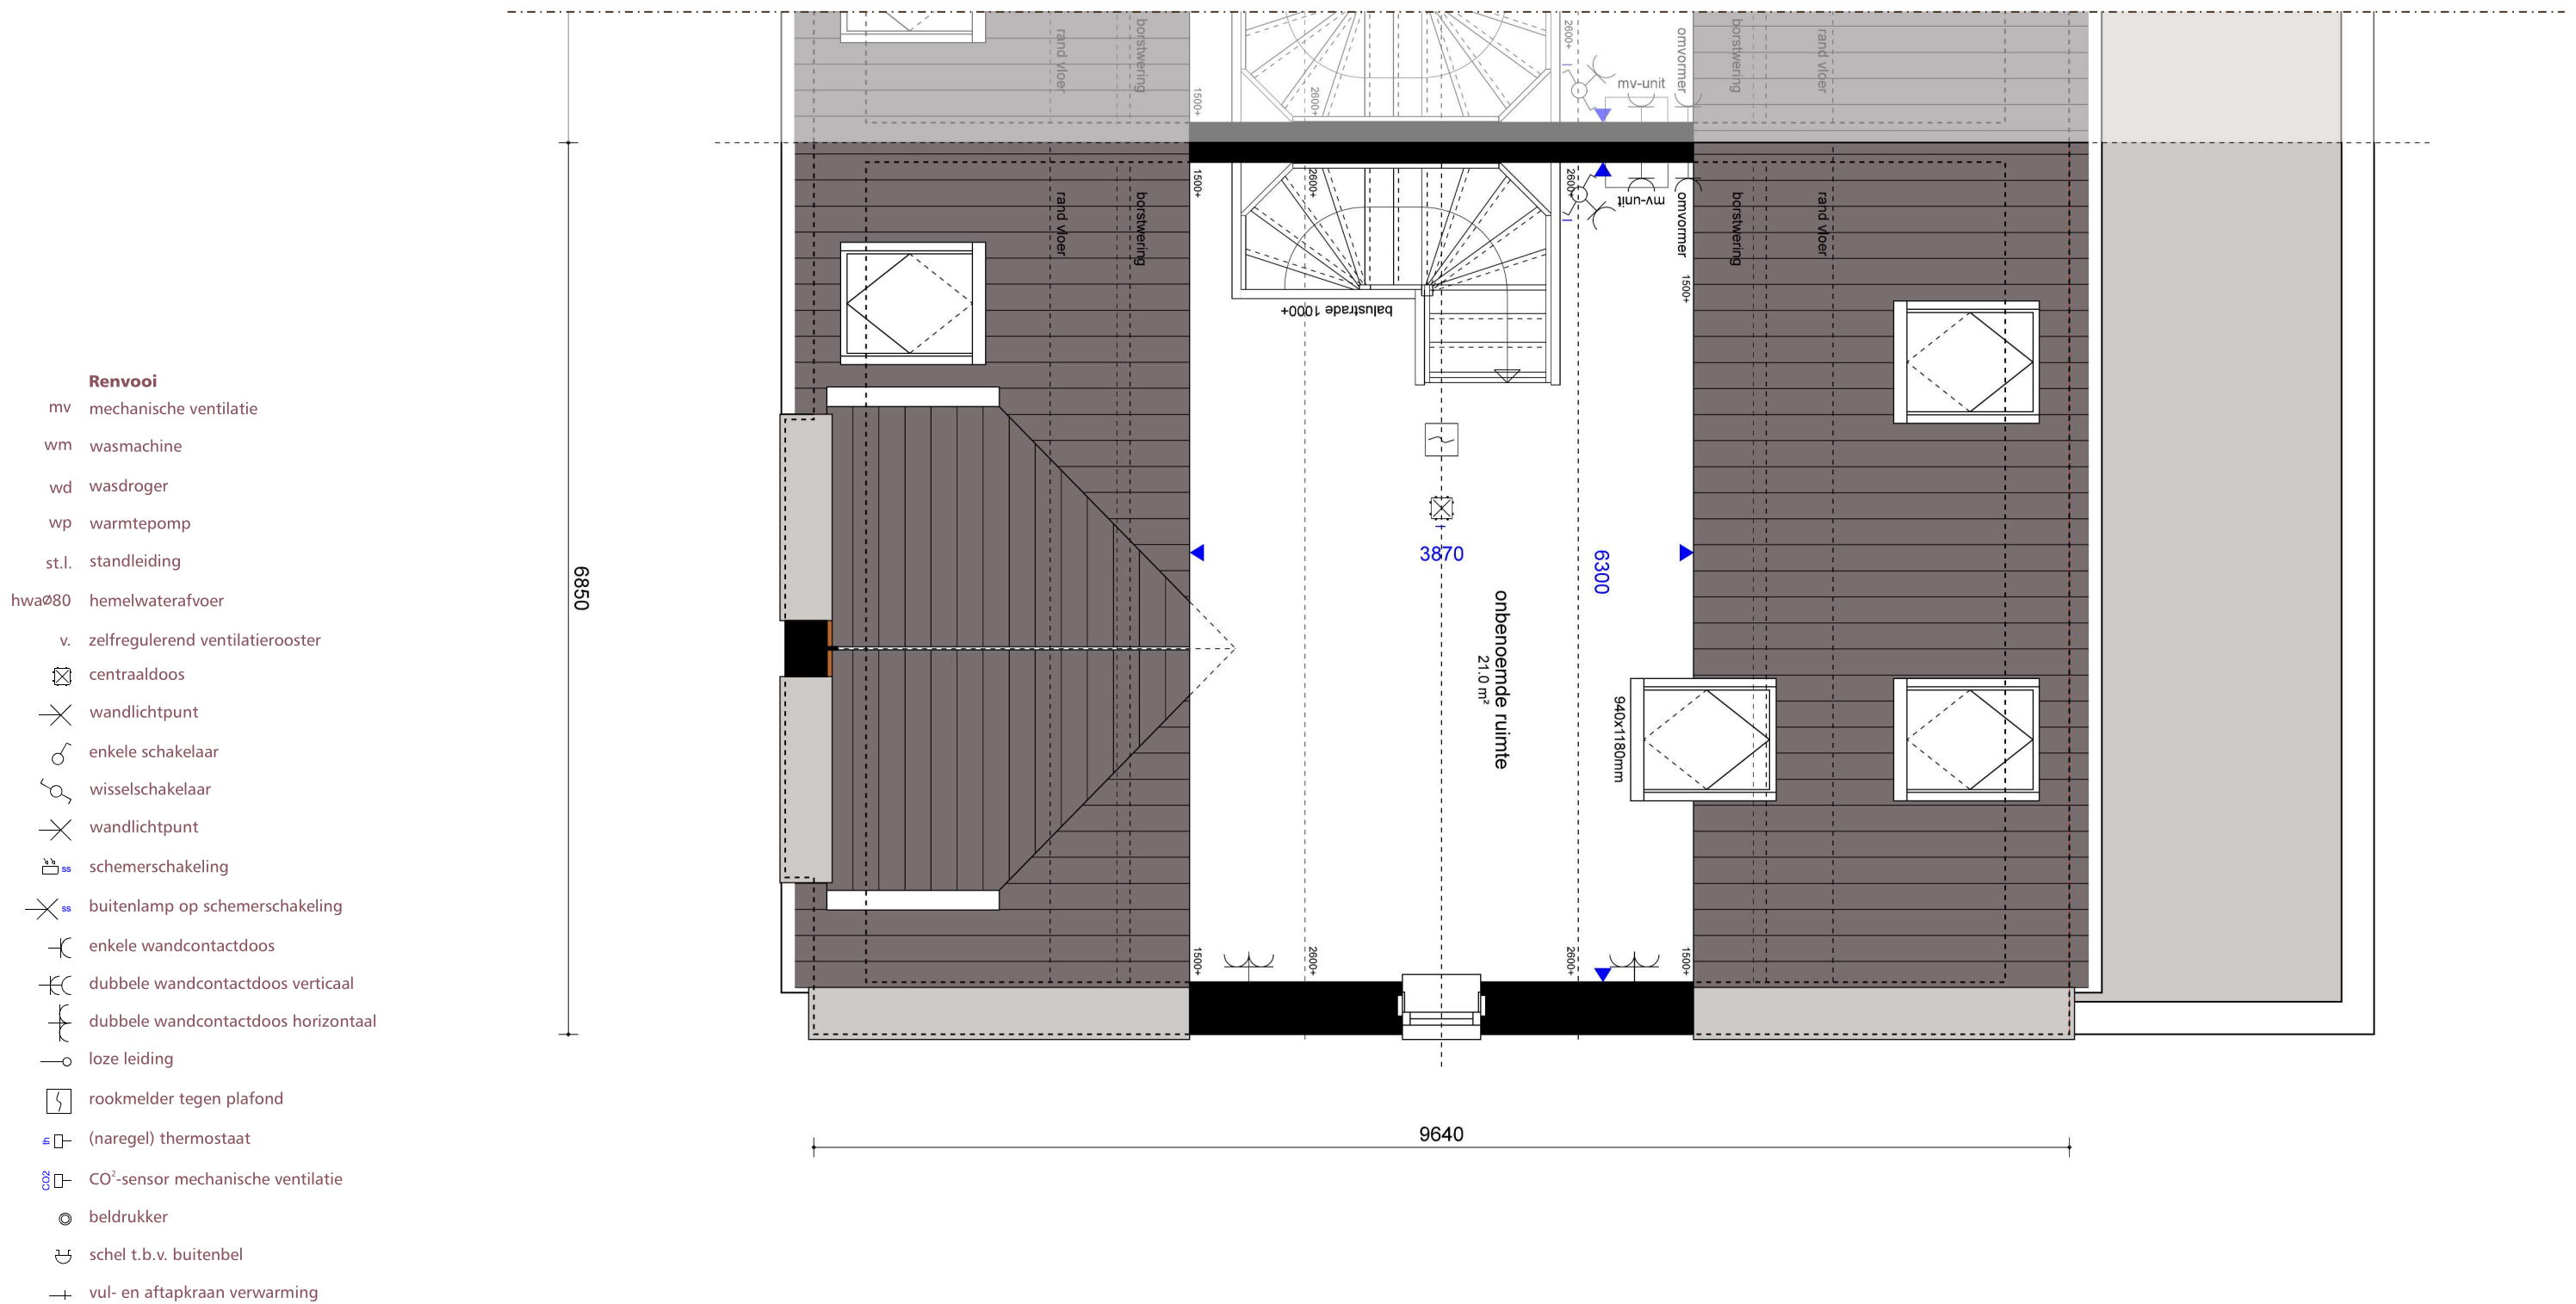

SCHAAL 1 OP 50

Plattegrond ~ Tweede verdieping






Vorgevel

Rechter zijgevel

SCHAAL 1 OP 100

Gevelaanzichten

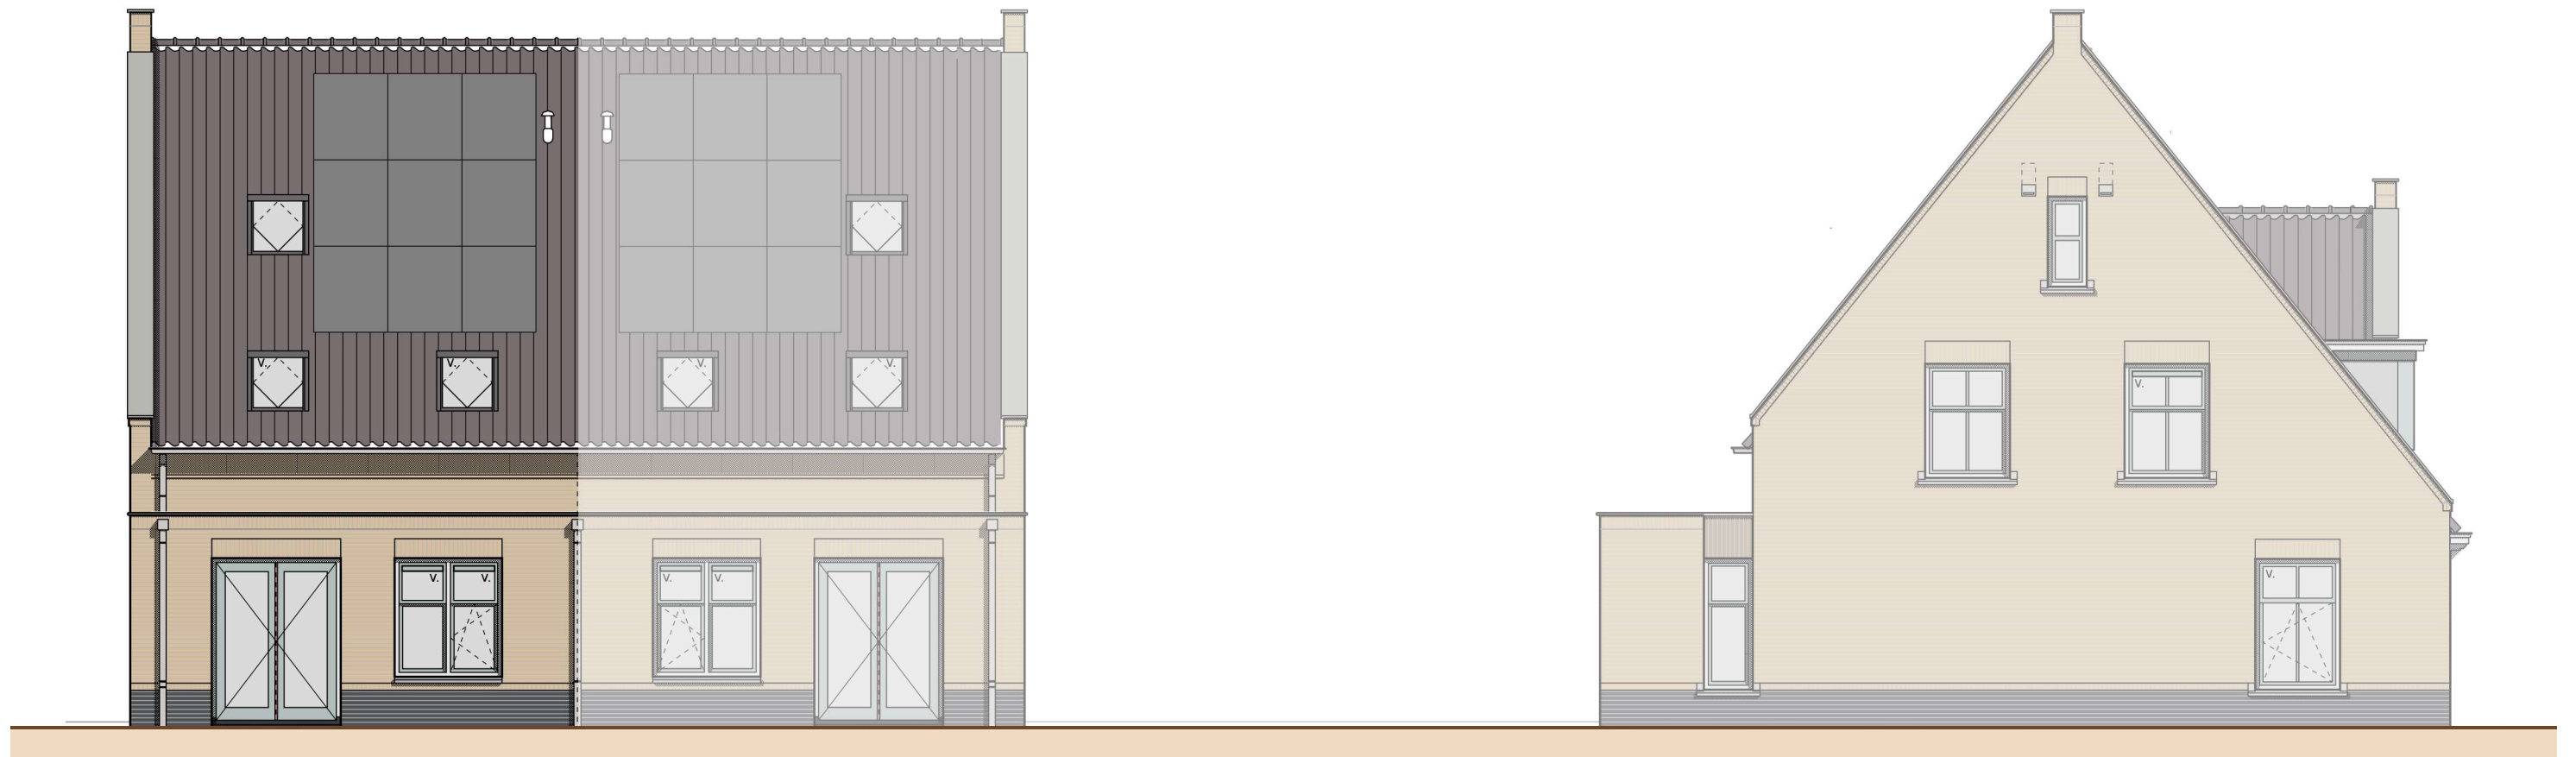


Achtergevel

Linker zijgevel

SCHAAL 1 OP 100

Gevelaanzichten

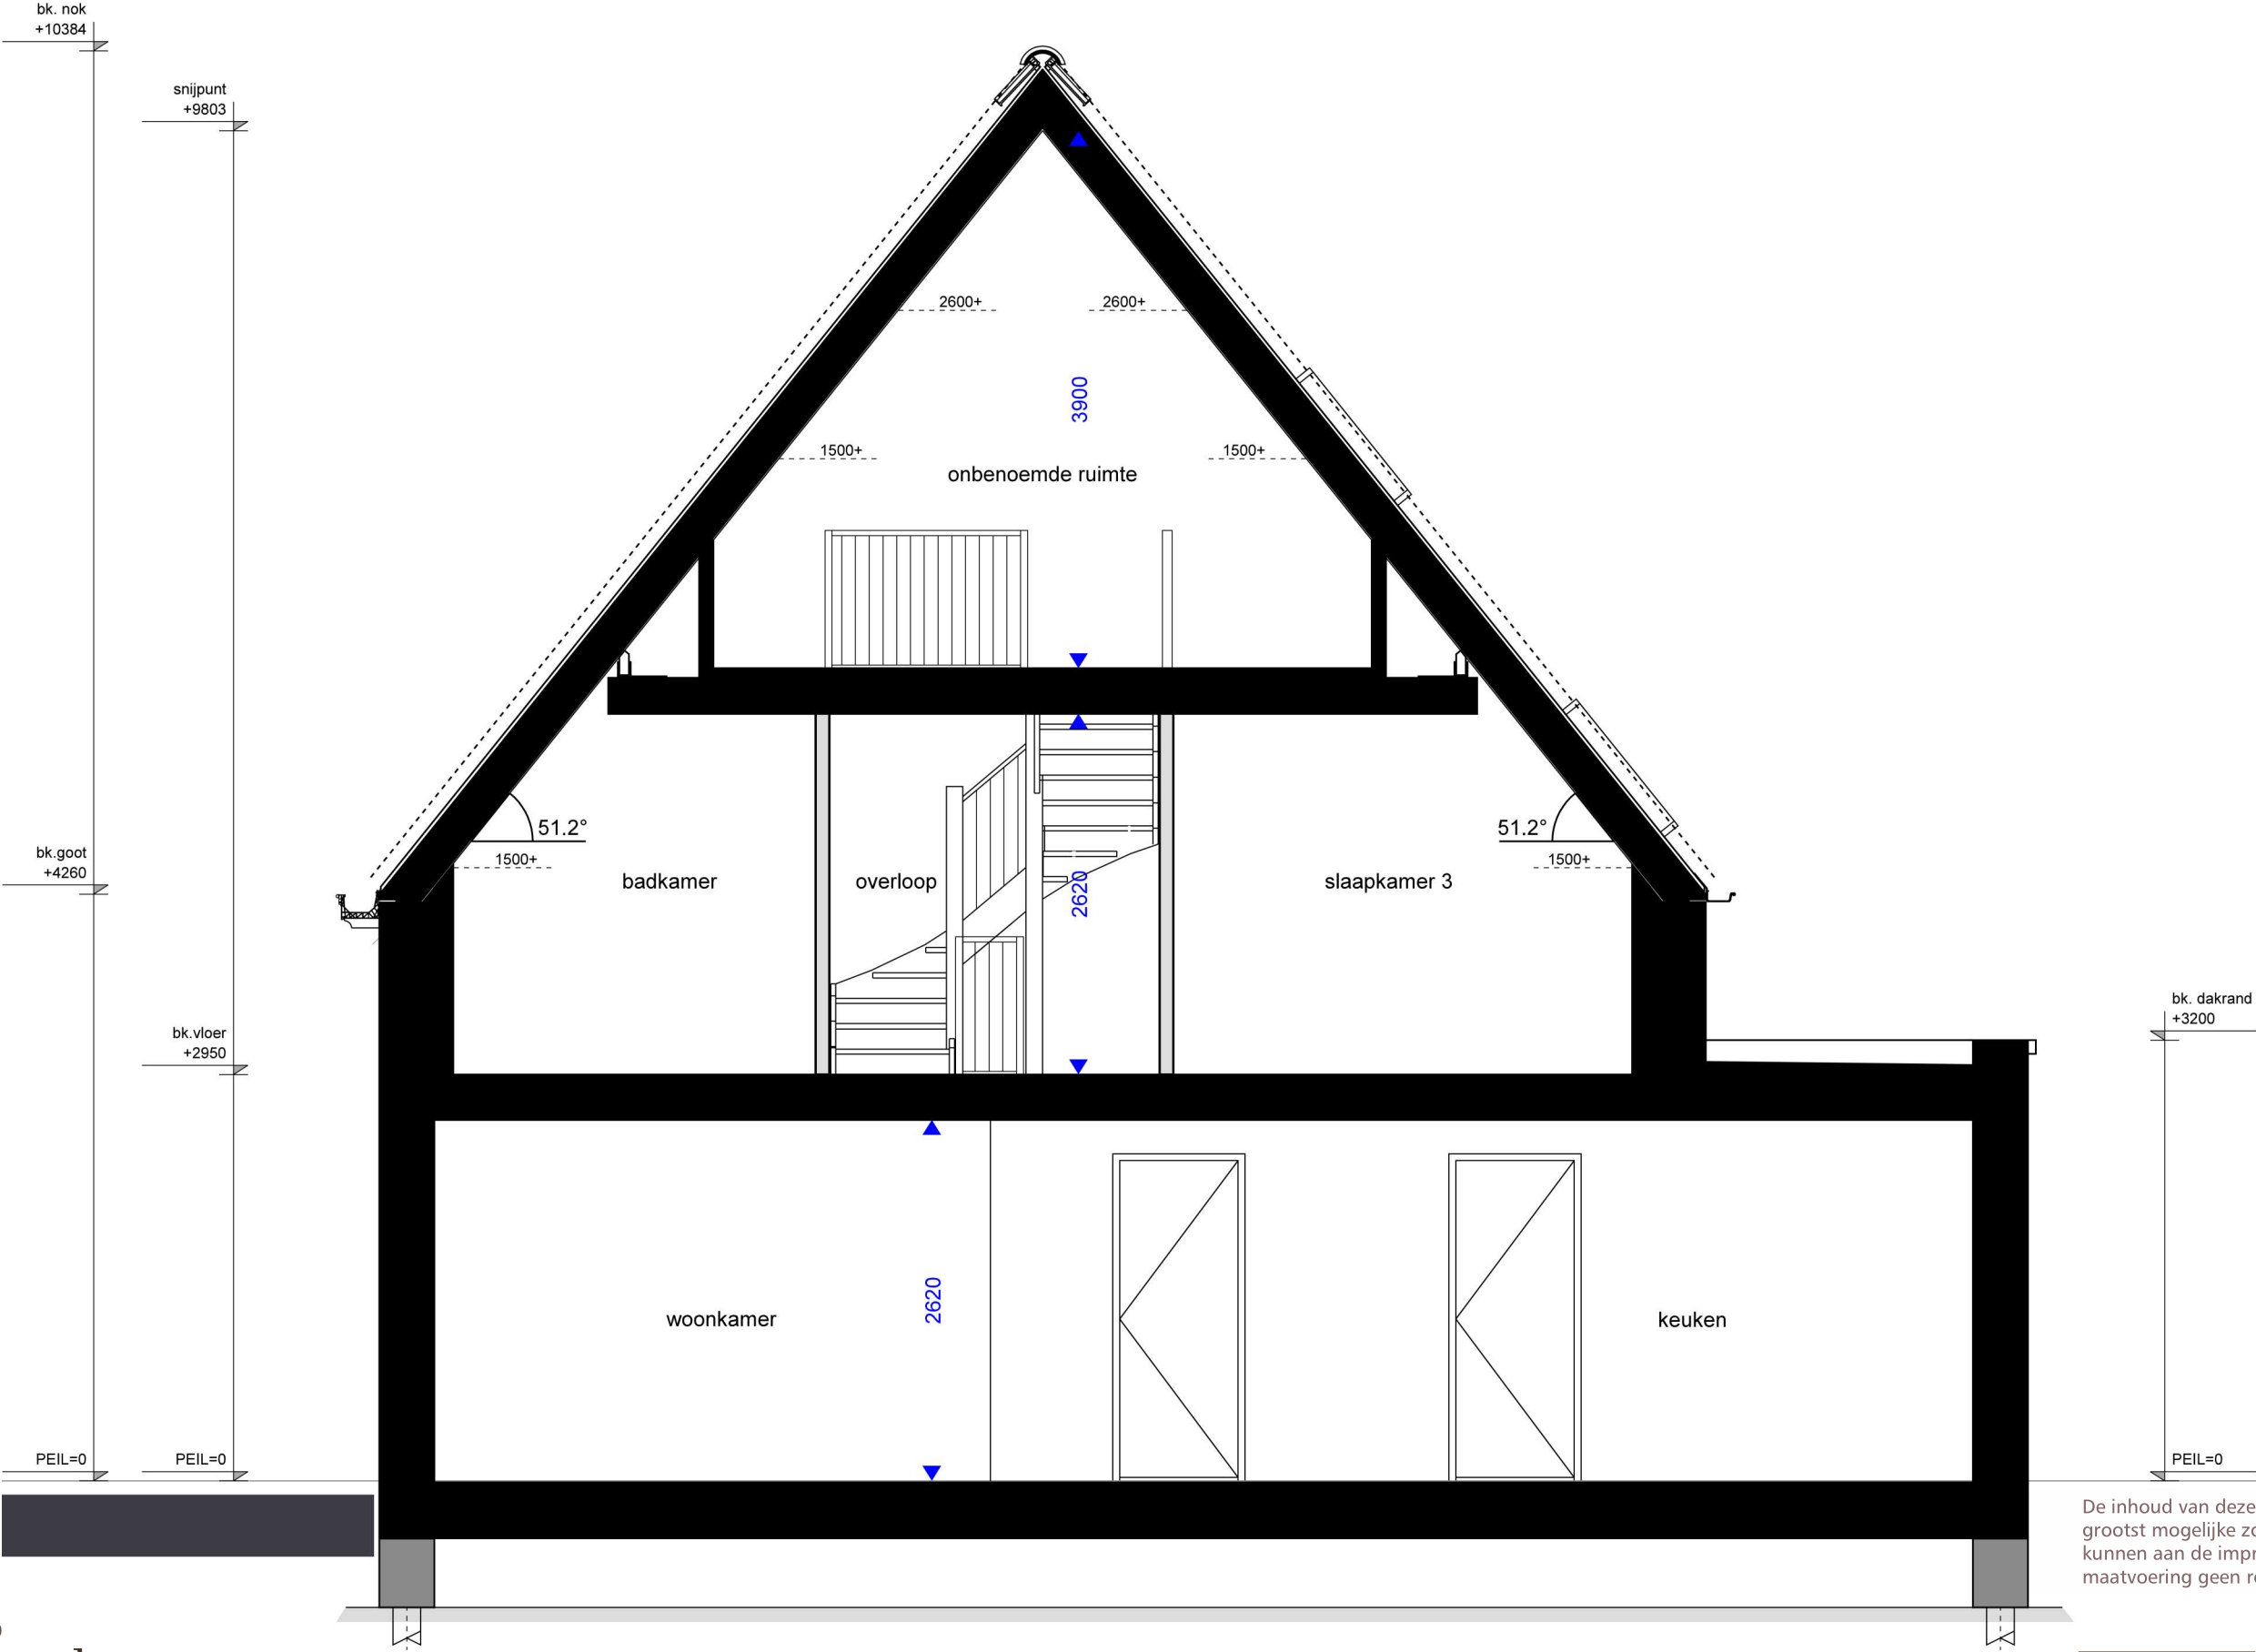

De inhoud van deze verkoopbrochure is met de grootst mogelijke zorg samengesteld. Desdanks kunnen aan de impressies, tekeningen en maatvoering geen rechten worden ontleend.

SCHAAL 1 OP 50
Doorsnede