



ARIA GOES

BLANCKX AMBACHT

Omni
ARCHITECTEN

verkoopbrochure

Pottenbakkerij

halfvrijstaande woning, bouwnummer 07

12 juli 2025





Pottenbakkerij ~ Sfeerimpressie



Renvooi

- gevelbeplanting
- lage haag
- gaashekwerk met klimplanten
- poort achtertuin
- boom
- parkeerplaats op eigen terrein
- entree woning
- entree berging
- optie garage
- grens fase 14
- 00 kavelnummer

SCHAAL 1 OP 750
Situatie




Situatietekening is gemaakt door Kokon Architectuur & Stedenbouw. De indeling van de openbare ruimte, omliggende kavels en van het groen is indicatief, dit wordt nader uitgewerkt. Het groen wat standaard op de kavels wordt aangebracht staat aangegeven op het kavelpaspoort.




ARIA GOES

- Renvooi**
- mv mechanische ventilatie
 - wm wasmachine
 - wd wasdroger
 - wp warmtepomp
 - st.l. standleiding
 - hwaØ80 hemelwaterafvoer
 - v. zelfregulerend ventilatierooster
 - centraaldoos
 - wandlichtpunt
 - enkele schakelaar
 - wisselschakelaar
 - wandlichtpunt
 - schemerschakeling
 - buitenlamp op schemerschakeling
 - enkele wandcontactdoos
 - dubbele wandcontactdoos verticaal
 - dubbele wandcontactdoos horizontaal
 - loze leiding
 - rookmelder tegen plafond
 - (naregel) thermostaat
 - CO²-sensor mechanische ventilatie
 - beldrukker
 - schel t.b.v. buitenbel
 - vul- en aftapkraan verwarming

SCHAAL 1 OP 50
Plattegrond ~ Begane grond

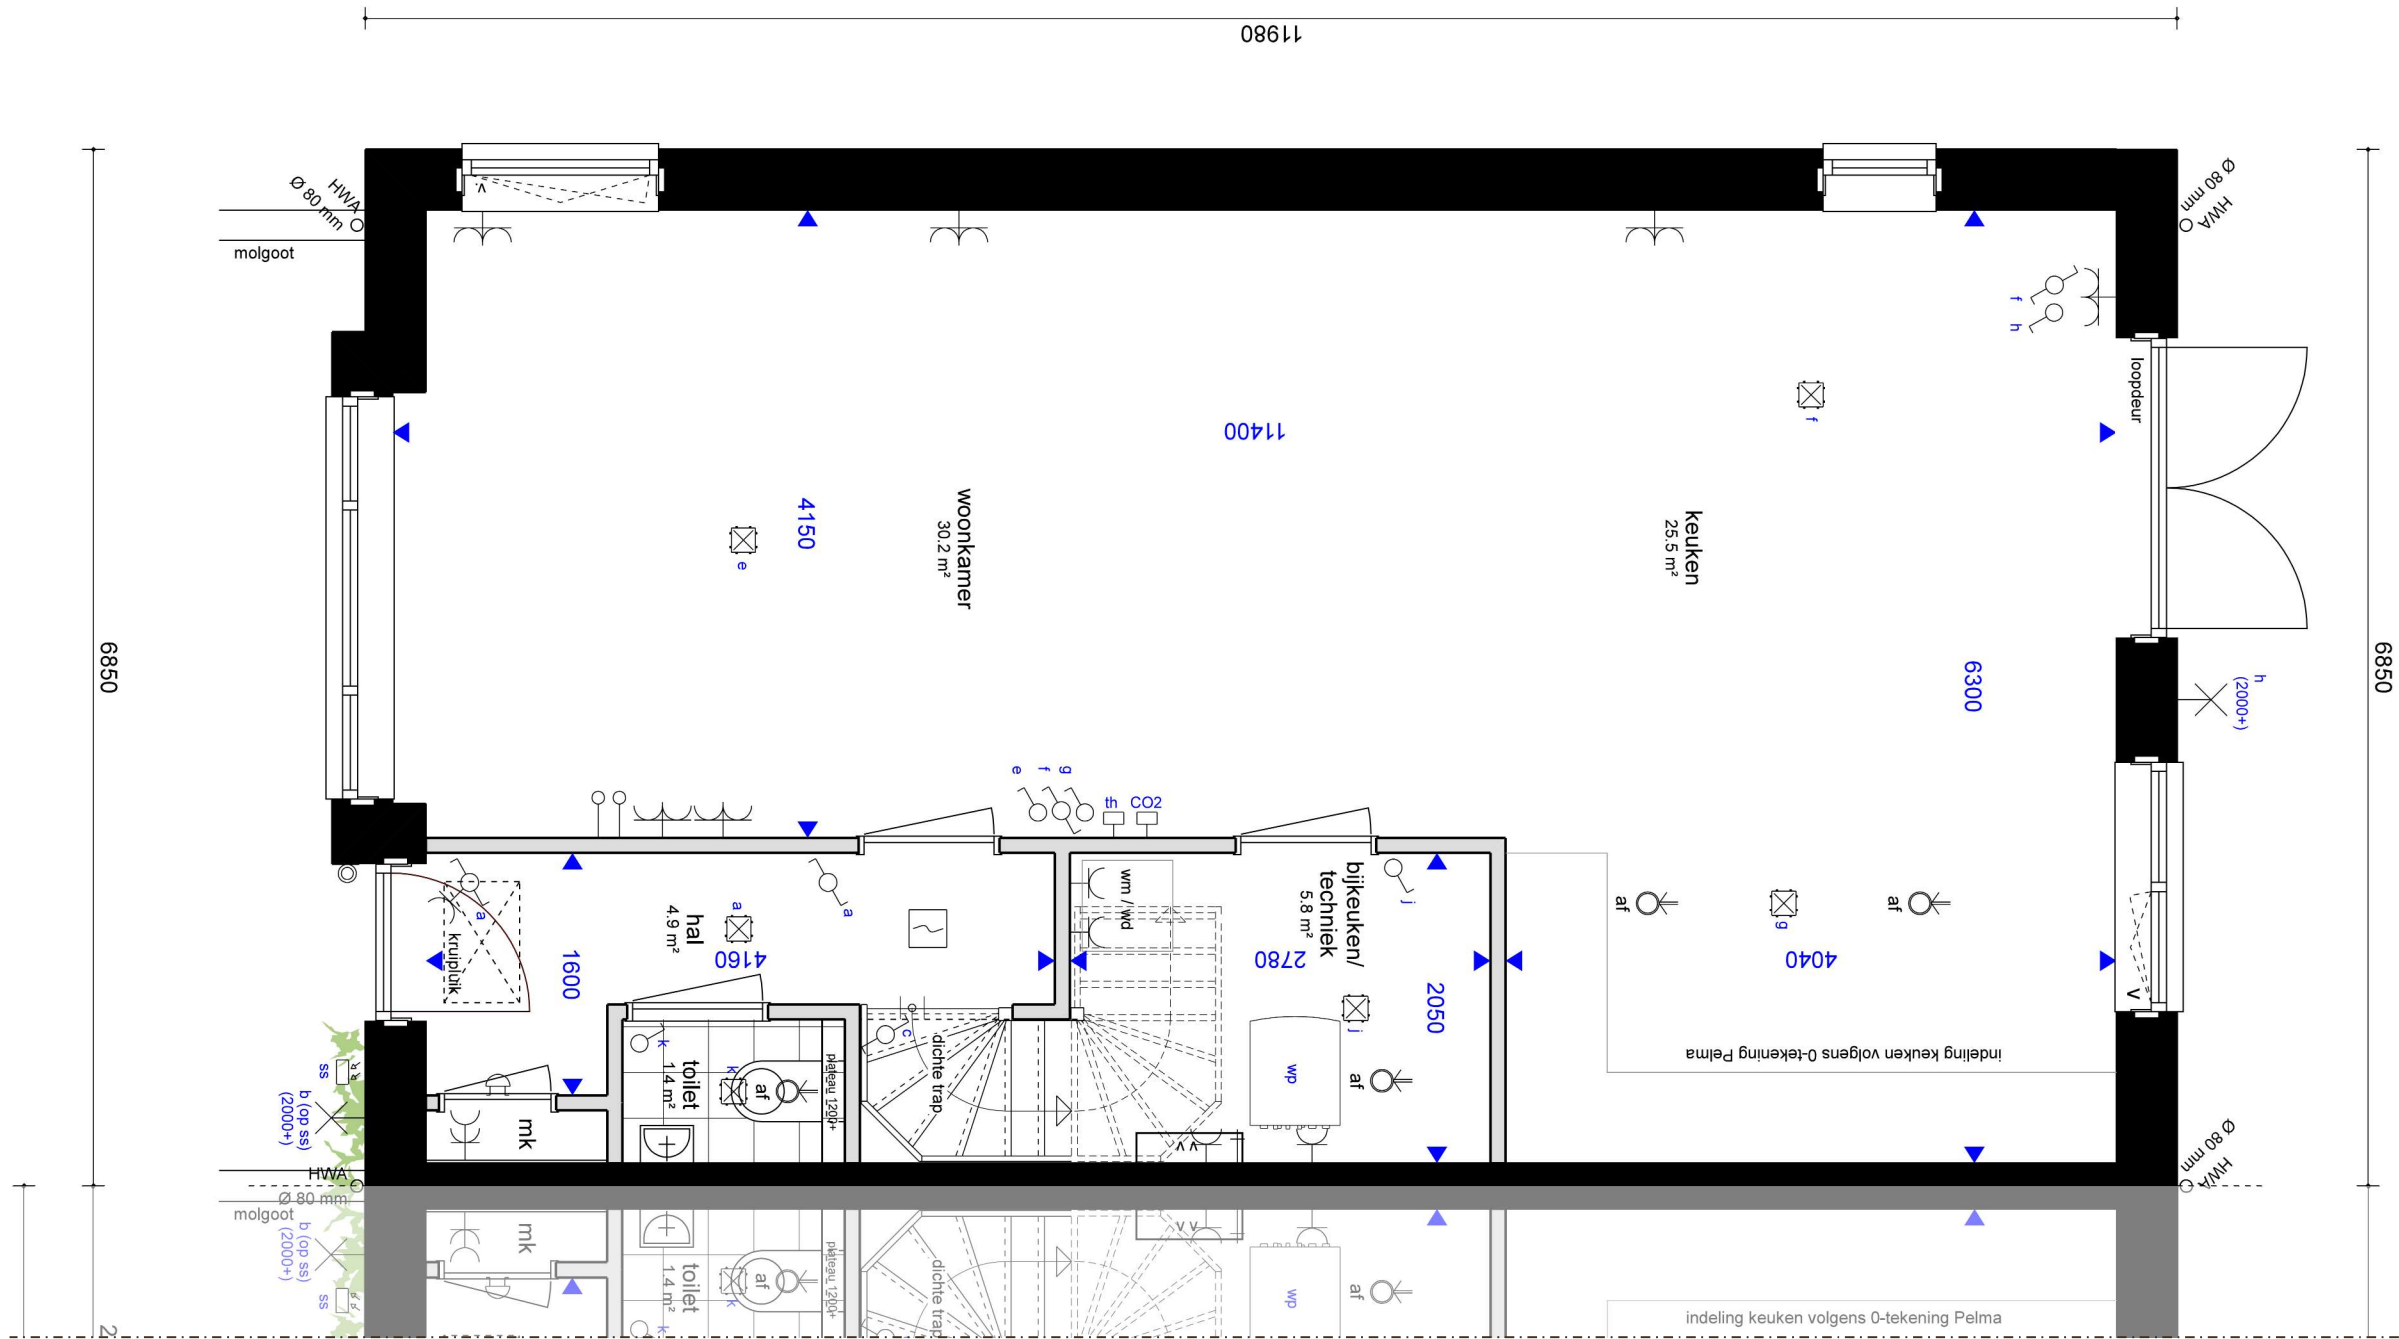

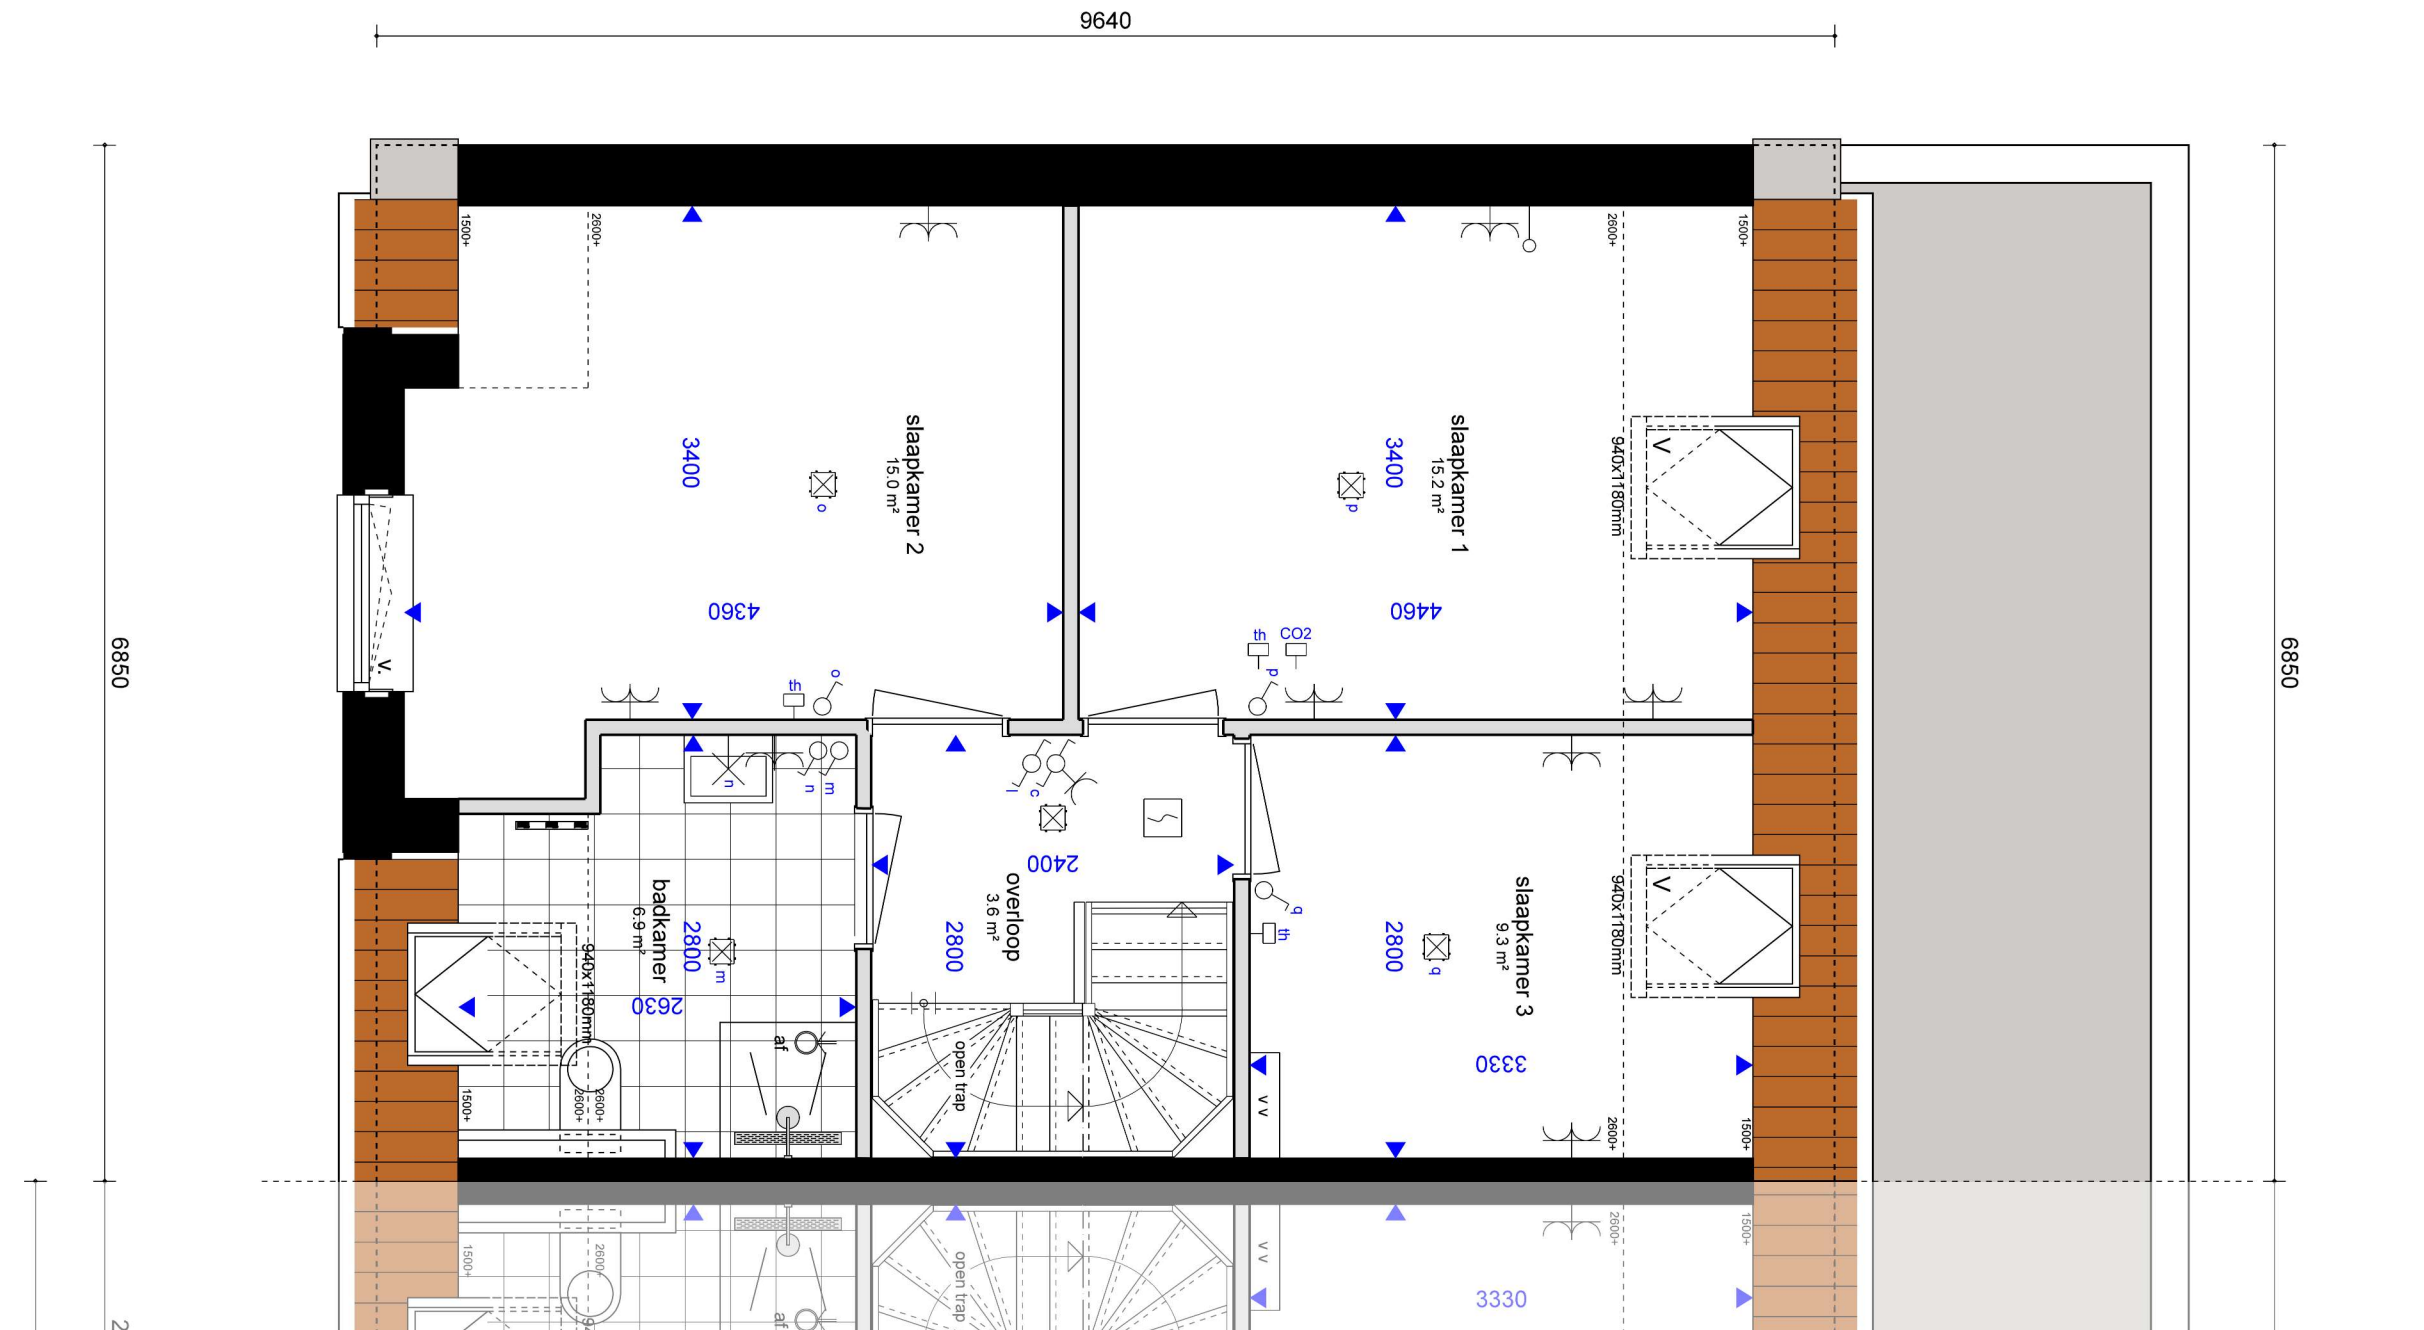

Renvooi

mv mechanische ventilatie

wm wasmachine

wd wasdroger

wp warmtepomp

st.l. standleiding

hwaø80 hemelwaterafvoer

- v. zelfregulerend ventilatierooster



 wandlichtpunt

 enkele schakelaar


wissenschakelaar

 wandlichtpunt

 **ss** schemerschakeling

 **ss** buitenlamp op schemerschakeling

- enkele wandcontactdoos

⌘ dubbele wandcontactdoos verticaal

 dubbele wandcontactdoos horizontaal

—○ loze leiding

 rookmelder tegen plafond

 (naregel) thermostaat

 CO²-sensor mechanische ventilatie


 beldrukker schel t.b.v. buitenbel

- + vul- en aftapkraan verwarming

SCHAAL 1 OP 50

Plattegrond ~ Eerste verdieping



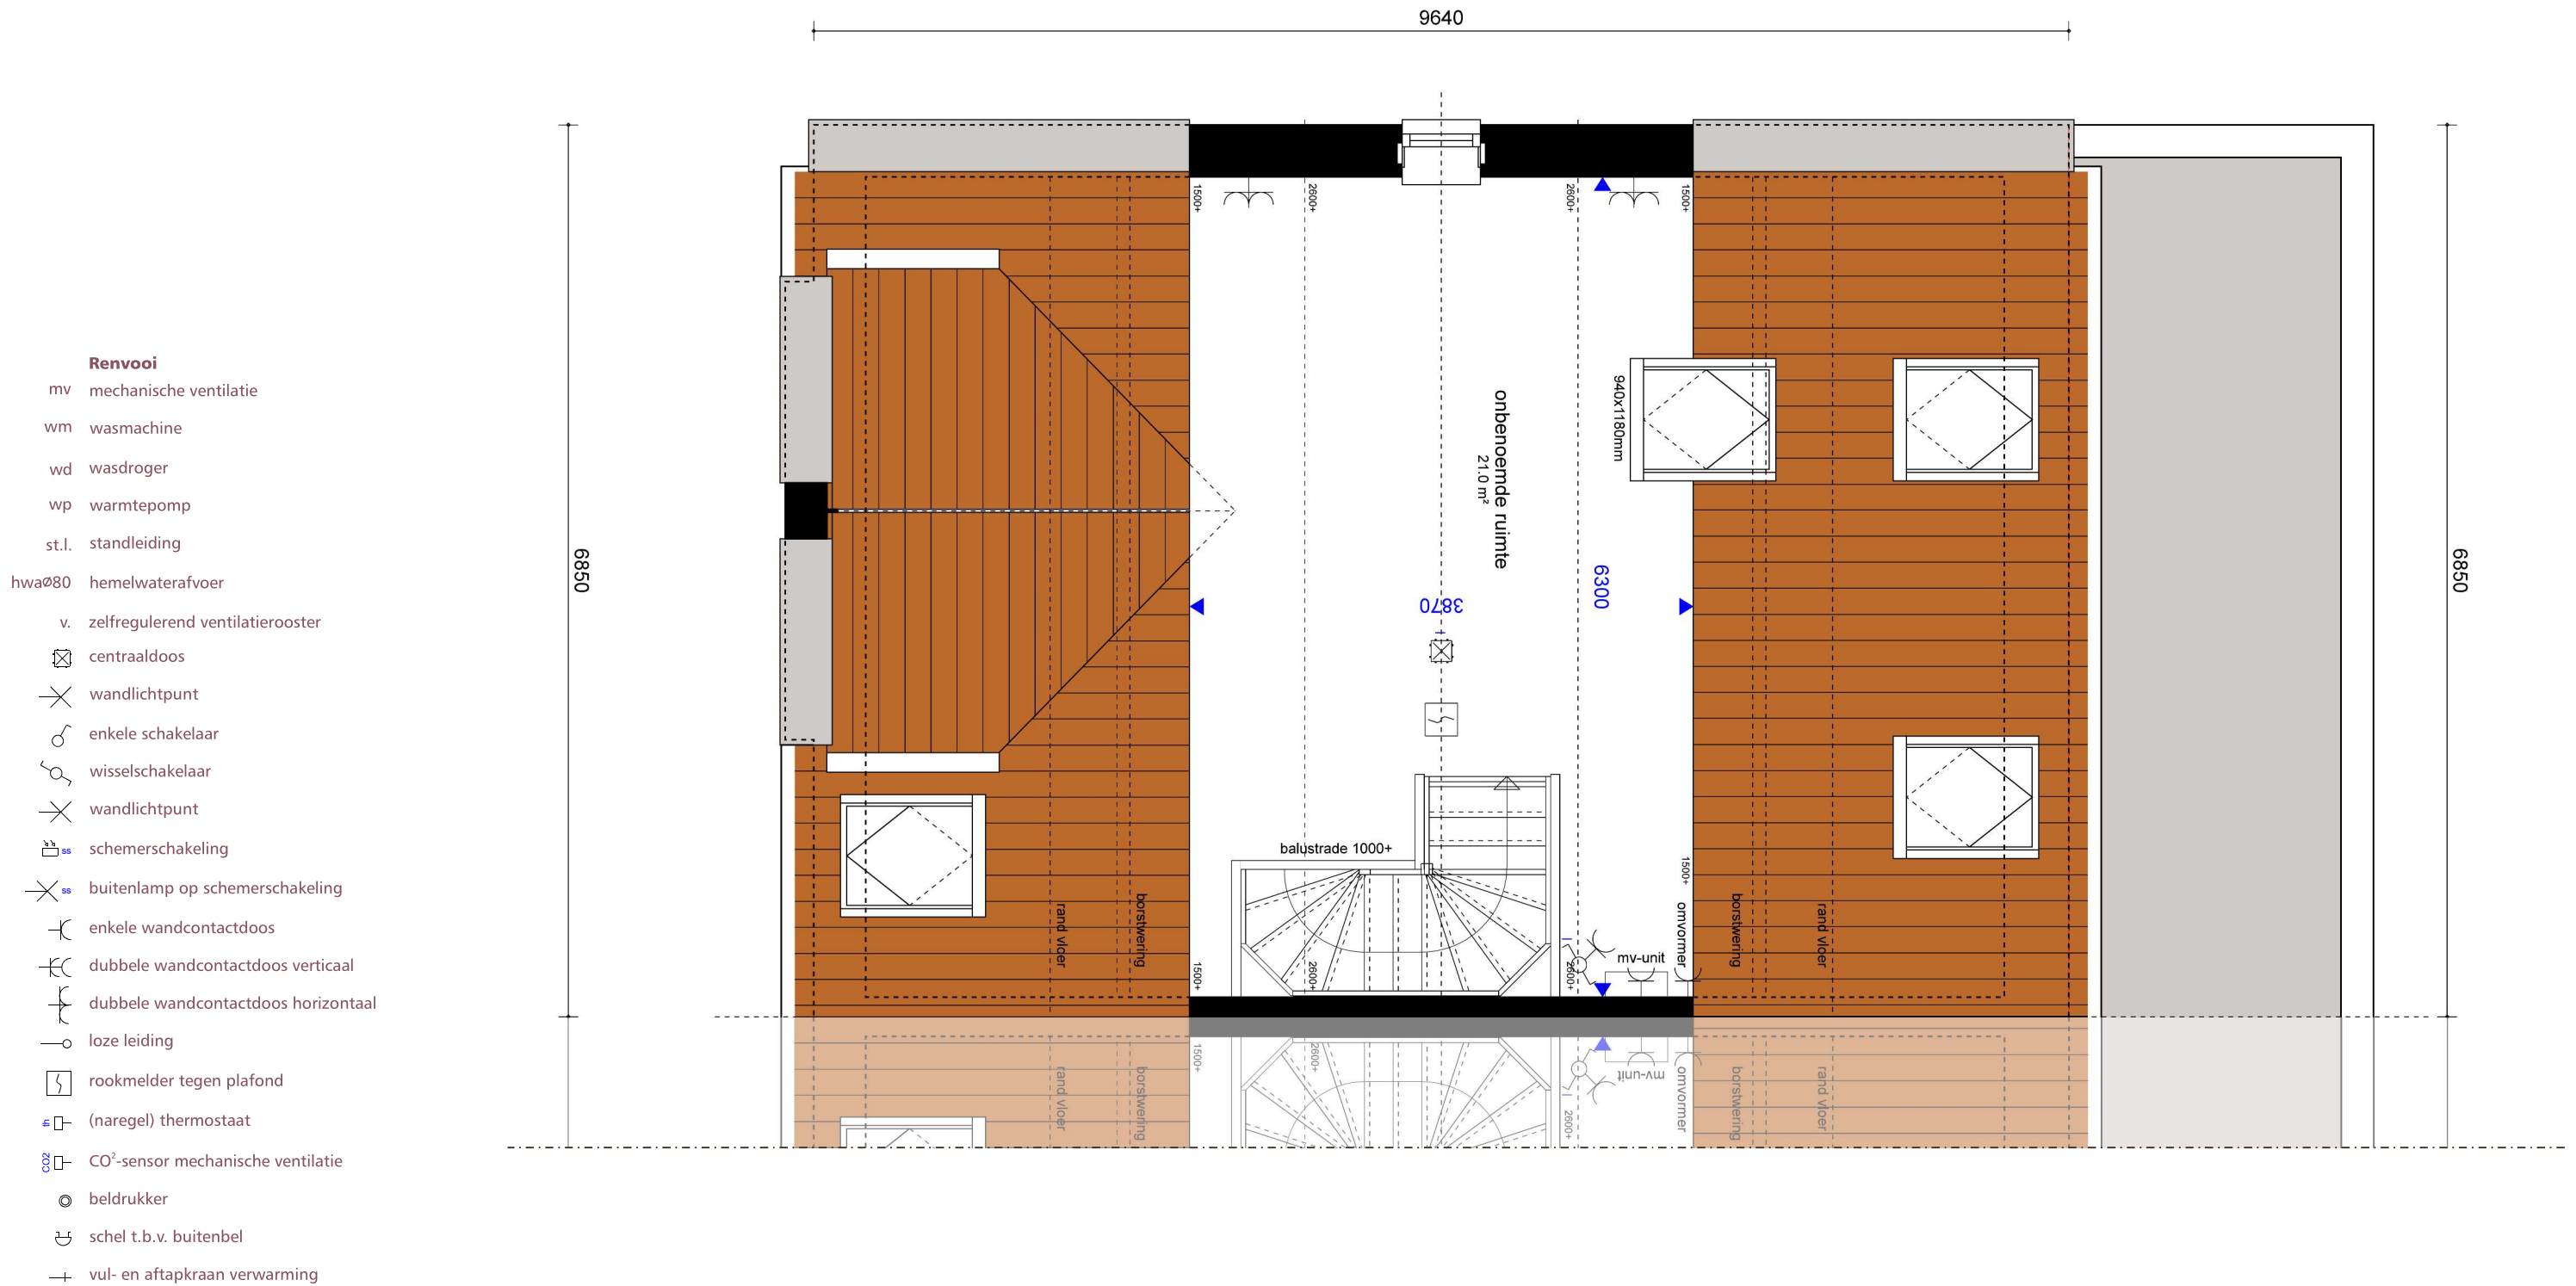

SCHAAL 1 OP 50

Plattegrond ~ Tweede verdieping






Vorgevel

Rechter zijgevel

SCHAAL 1 OP 100

Gevelaanzichten

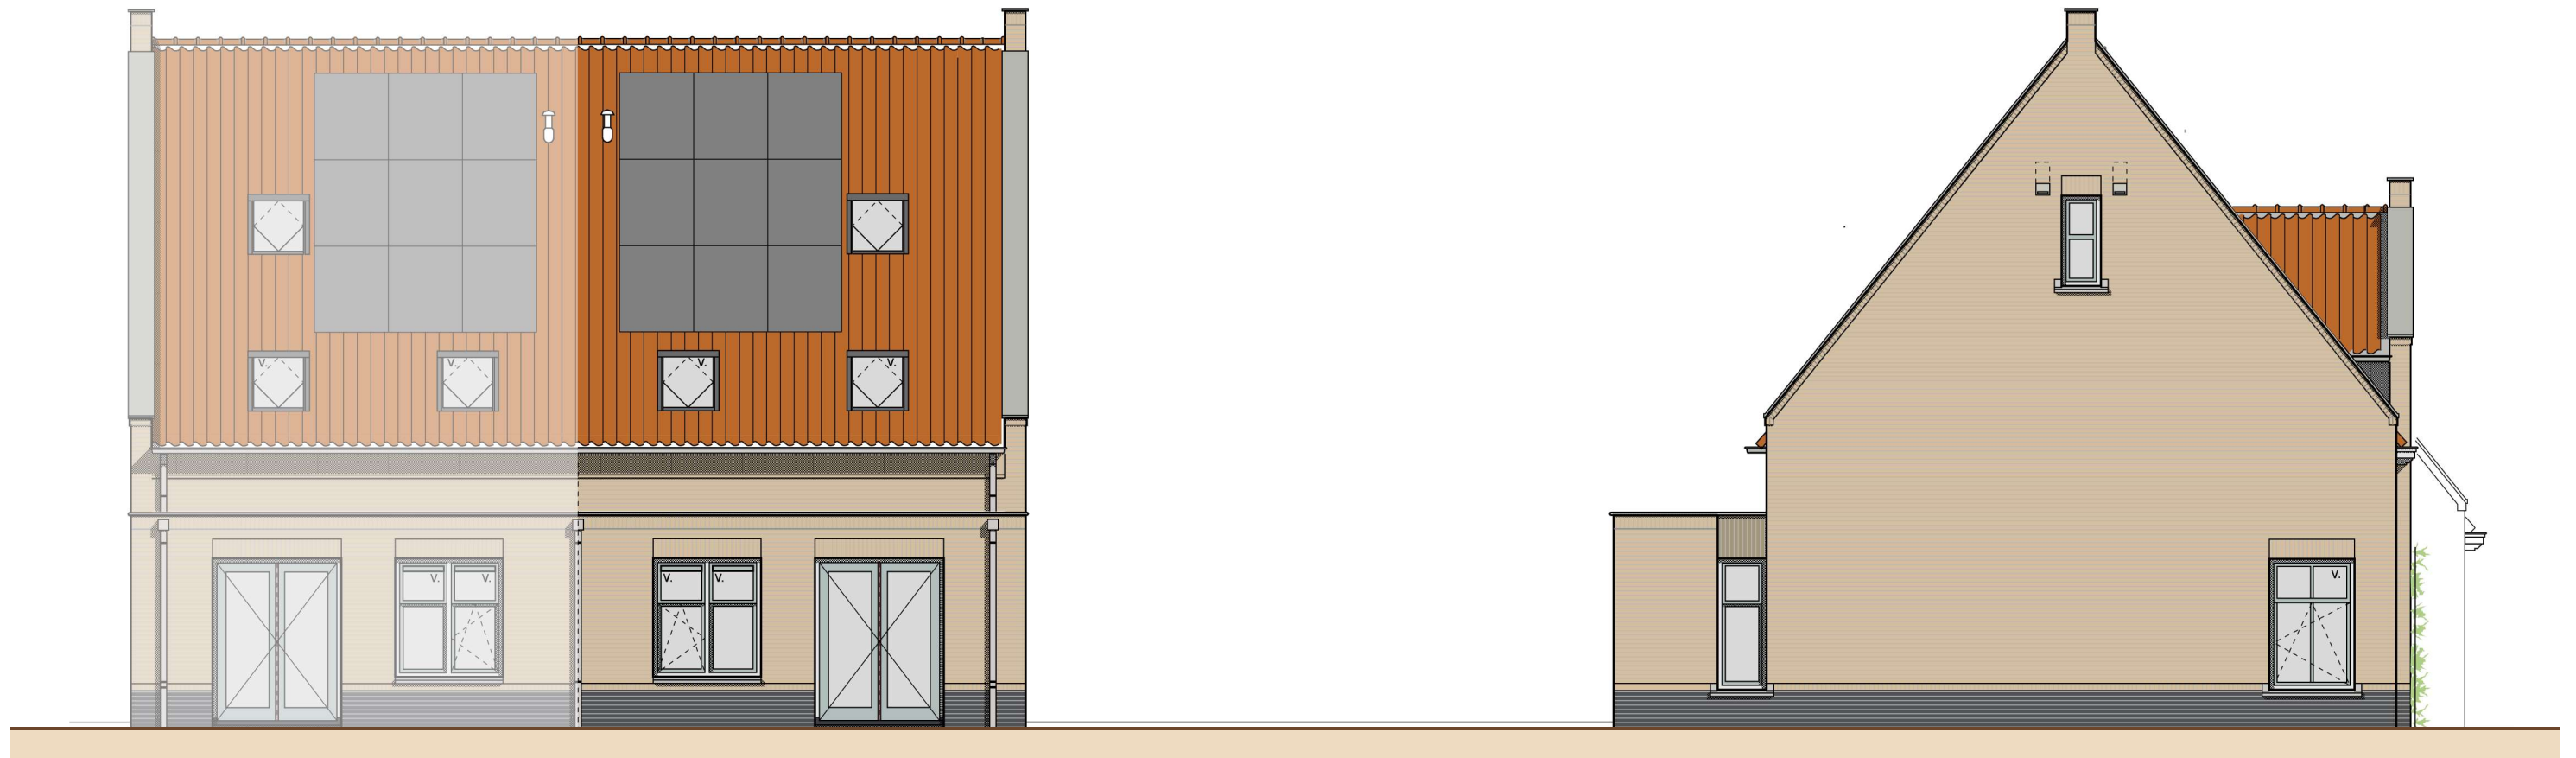


Achtergevel

Linker zijgevel

SCHAAL 1 OP 100

Gevelaanzichten

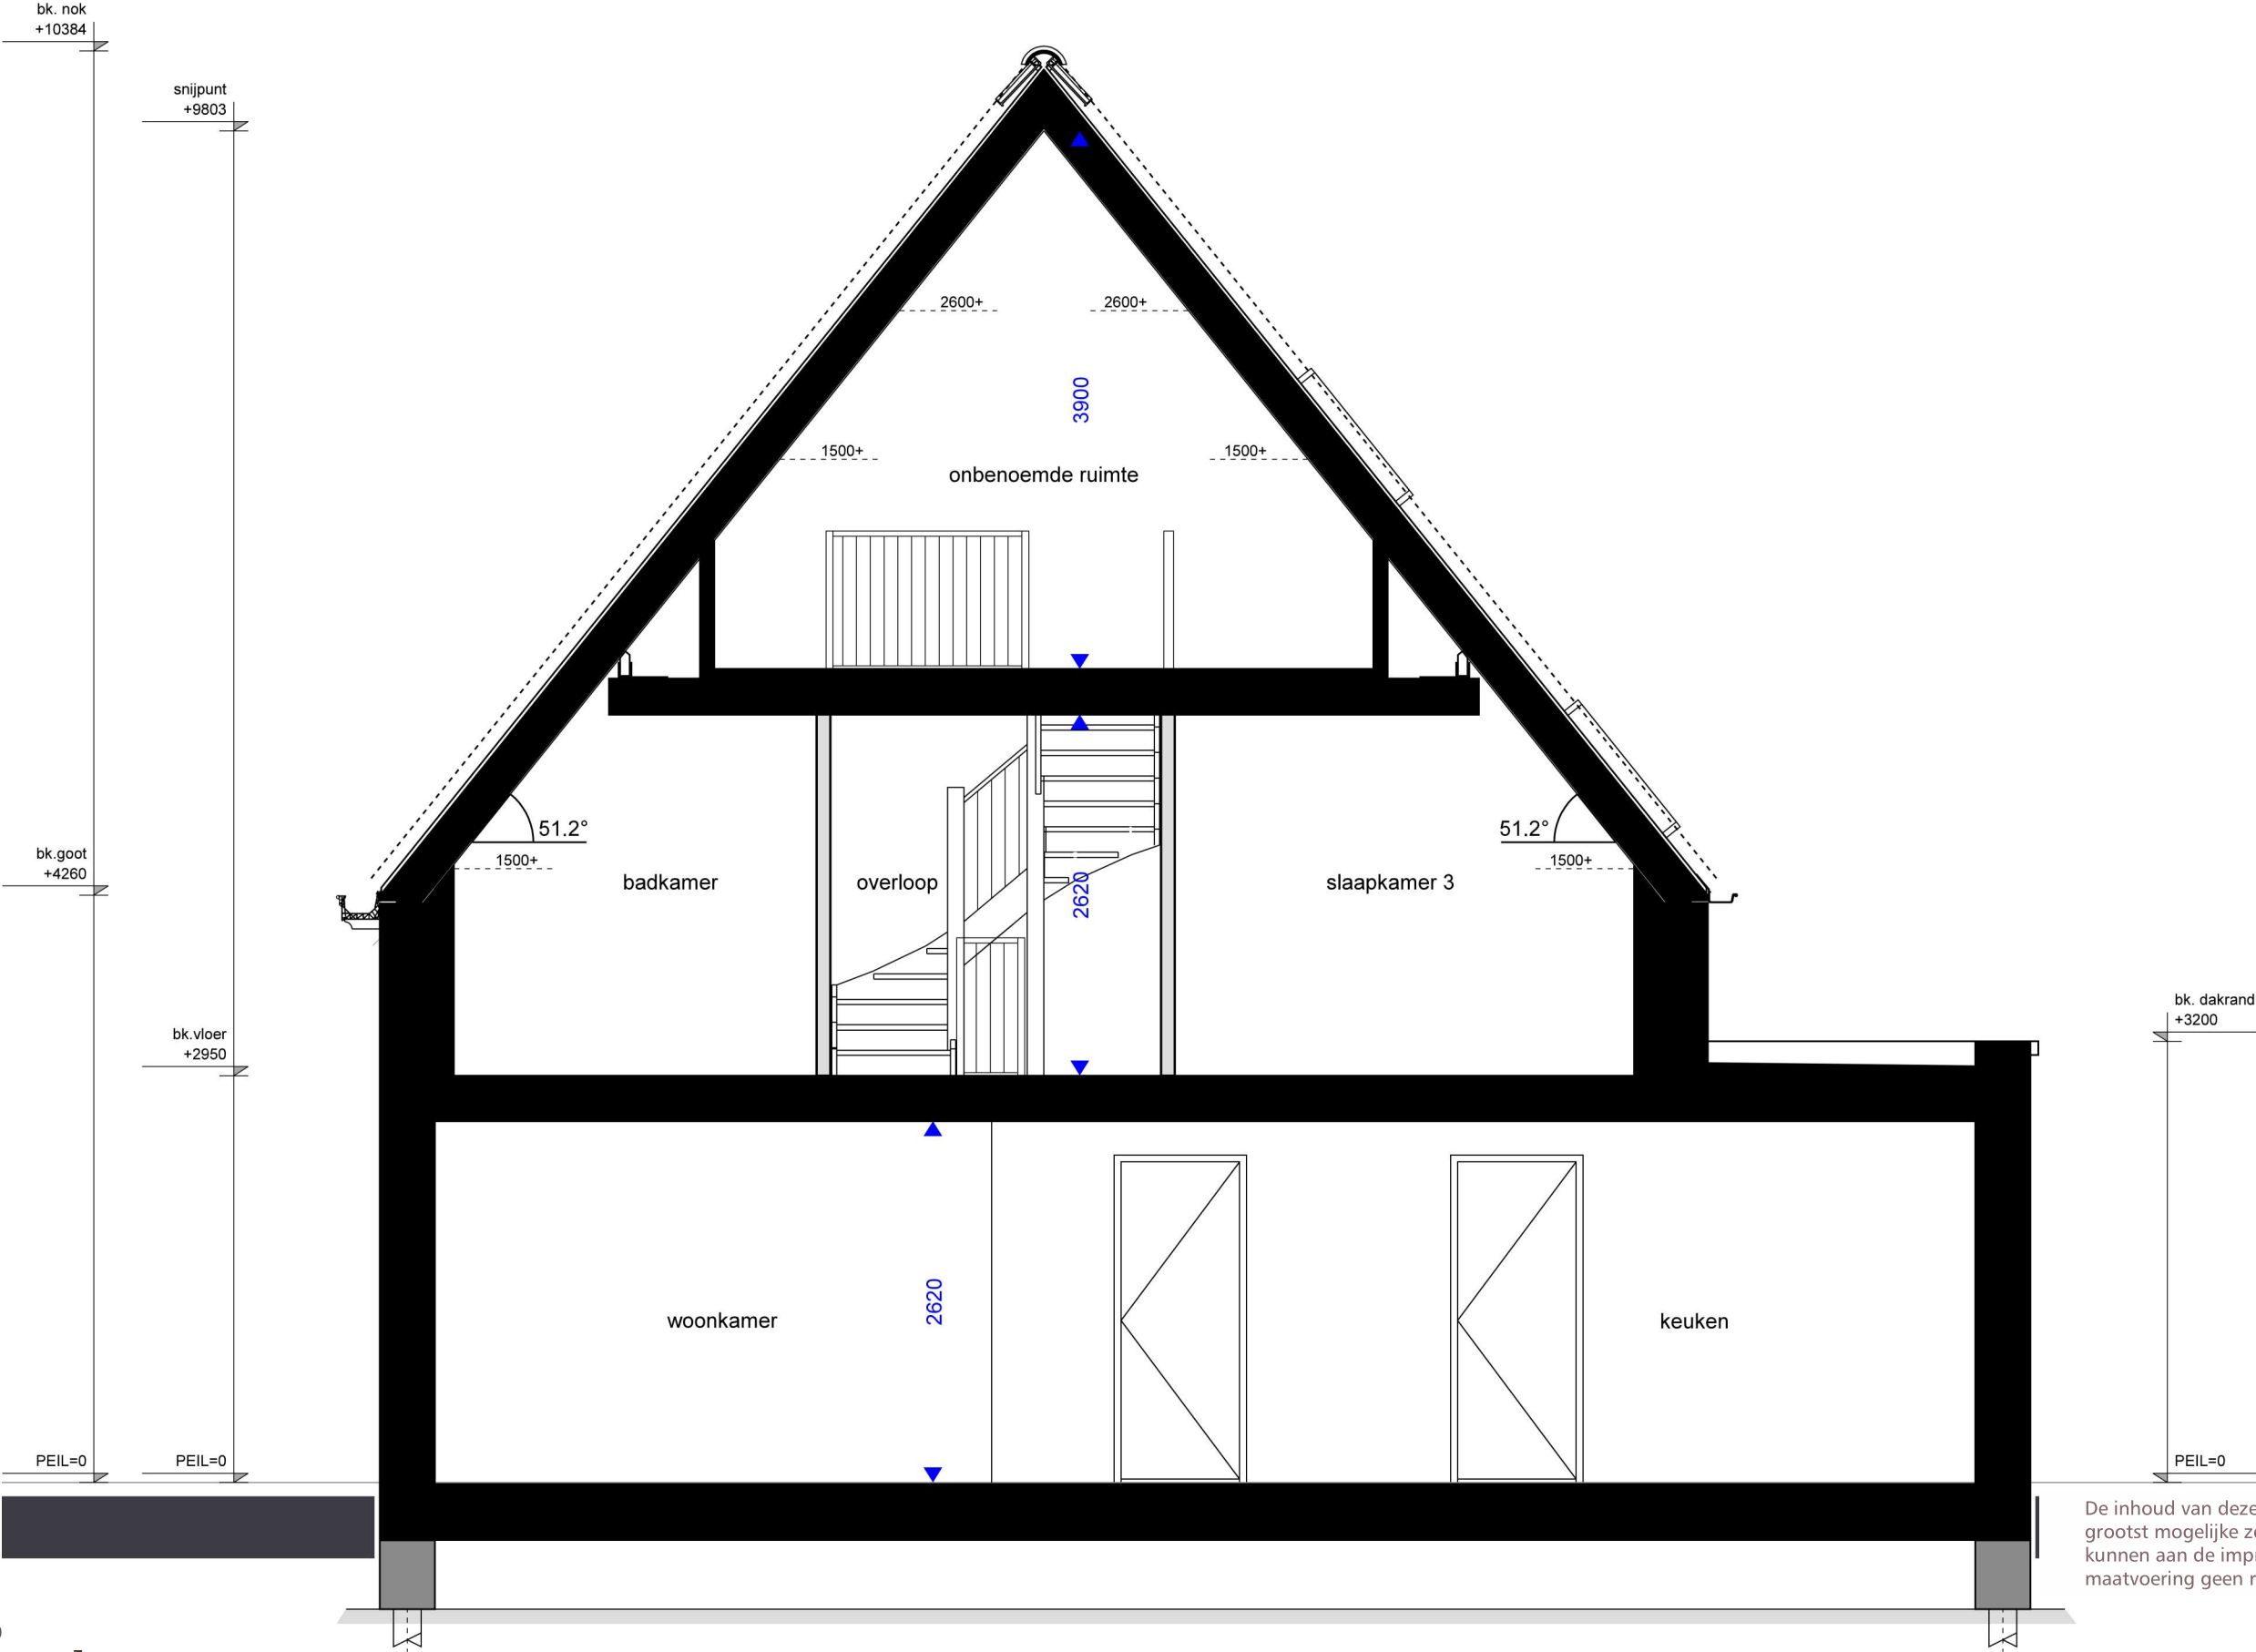

De inhoud van deze verkoopbrochure is met de grootst mogelijke zorg samengesteld. Desdanks kunnen aan de impressies, tekeningen en maatvoering geen rechten worden ontleend.

SCHAAL 1 OP 50
Doorsnede