



ARIA^{GOES}

BLANCKX AMBACHT

Omni
ARCHITECTEN

verkoopbrochure

Pottenbakkerij



halfvrijstaande woning, bouwnummer 11

12 juli 2025



Pottenbakkerij ~ Sfeerimpressie



Renvooi

- gevelbeplanting
- lage haag
- gaashekwerk met klimplanten
- poort achtertuin
- boom
- parkeerplaats op eigen terrein
- entree woning
- entree berging
- optie garage
- grens fase 14
- kavelnummer



Situatietekening is gemaakt door Kokon Architectuur & Stedenbouw. De indeling van de openbare ruimte, omliggende kavels en van het groen is indicatief, dit wordt nader uitgewerkt. Het groen wat standaard op de kavels wordt aangebracht staat aangegeven op het kavelpaspoort.

SCHAAL 1 OP 750


Situatie



ARIA GOES


- Renvooi**
- mv mechanische ventilatie
 - wm wasmachine
 - wd wasdroger
 - wp warmtepomp
 - st.l. standleiding
 - hwaØ80 hemelwaterafvoer
 - v. zelfregulerend ventilatierooster
 - centraaldoos
 - wandlichtpunt
 - enkele schakelaar
 - wisselschakelaar
 - wandlichtpunt
 - ss schemerschakeling
 - ss buitenlamp op schemerschakeling
 - enkele wandcontactdoos
 - dubbele wandcontactdoos verticaal
 - dubbele wandcontactdoos horizontaal
 - loze leiding
 - rookmelder tegen plafond
 - (naregel) thermostaat
 - CO²-sensor mechanische ventilatie
 - beldrukker
 - schel t.b.v. buitenbel
 - vul- en aftapkraan verwarming

SCHAAL 1 OP 50
Plattegrond ~ Begane grond

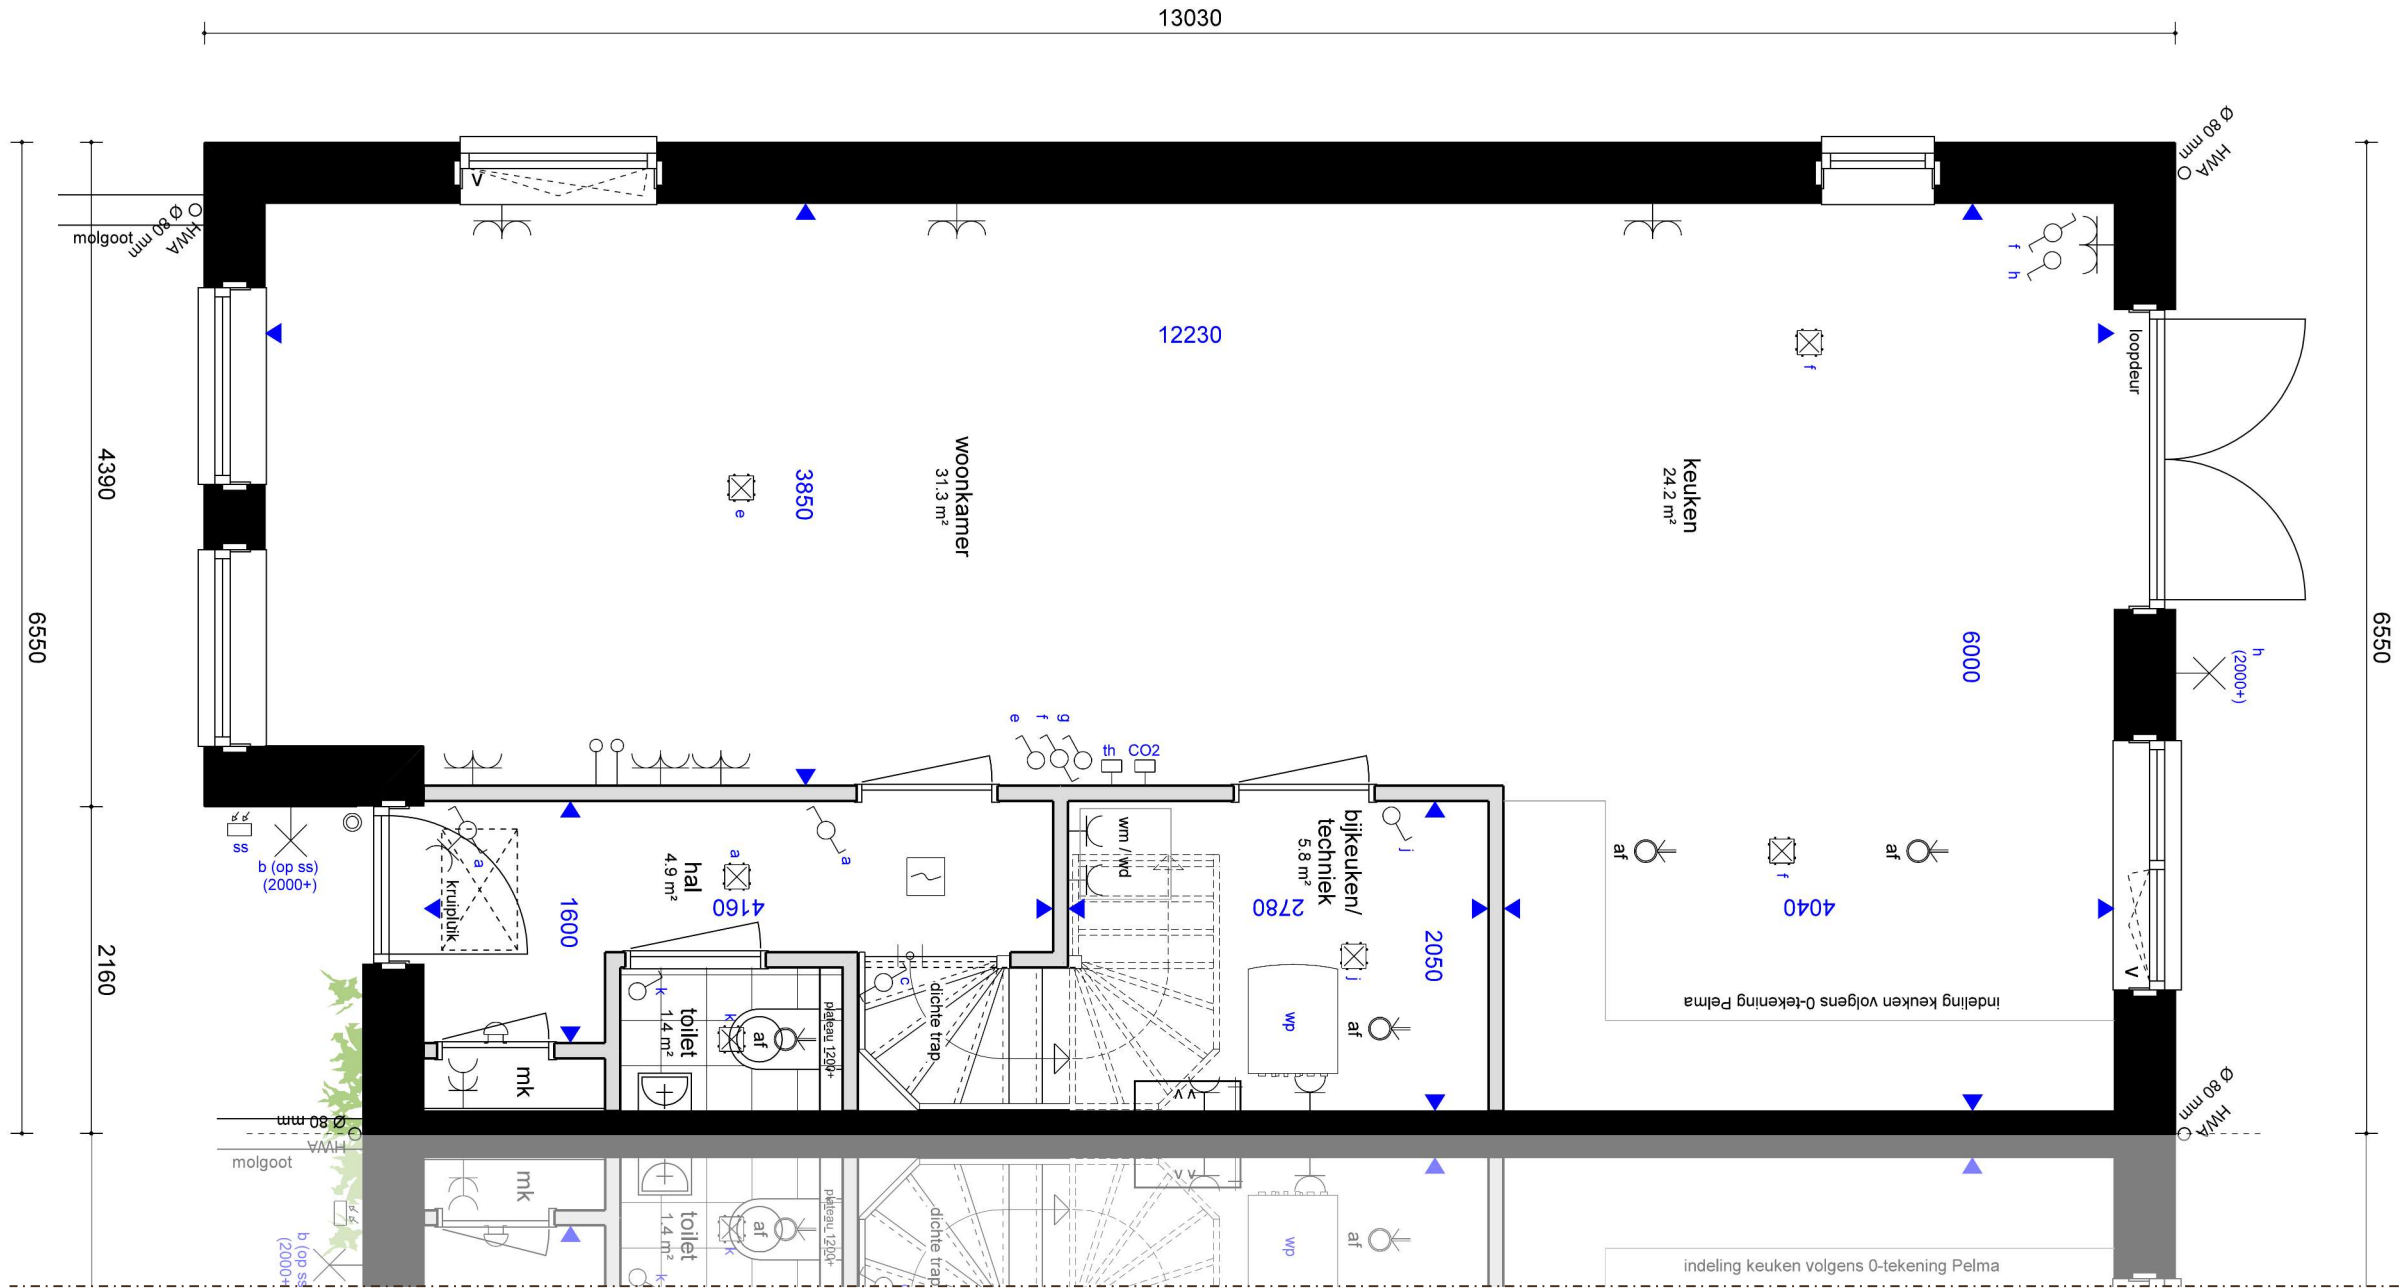


- Renvooi**
- mv mechanische ventilatie
 - wm wasmachine
 - wd wasdroger
 - wp warmtepomp
 - st.l. standleiding
 - hwaØ80 hemelwaterafvoer
 - v. zelfregulerend ventilatierooster
 - centraaldoos
 - wandlichtpunt
 - enkele schakelaar
 - wisselschakelaar
 - wandlichtpunt
 - schemerschakeling
 - buitenlamp op schemerschakeling
 - enkele wandcontactdoos
 - dubbele wandcontactdoos verticaal
 - dubbele wandcontactdoos horizontaal
 - loze leiding
 - rookmelder tegen plafond
 - (naregel) thermostaat
 - CO²-sensor mechanische ventilatie
 - beldrukker
 - schel t.b.v. buitenbel
 - vul- en aftapkraan verwarming

SCHAAL 1 OP 50
Plattegrond ~ Eerste verdieping

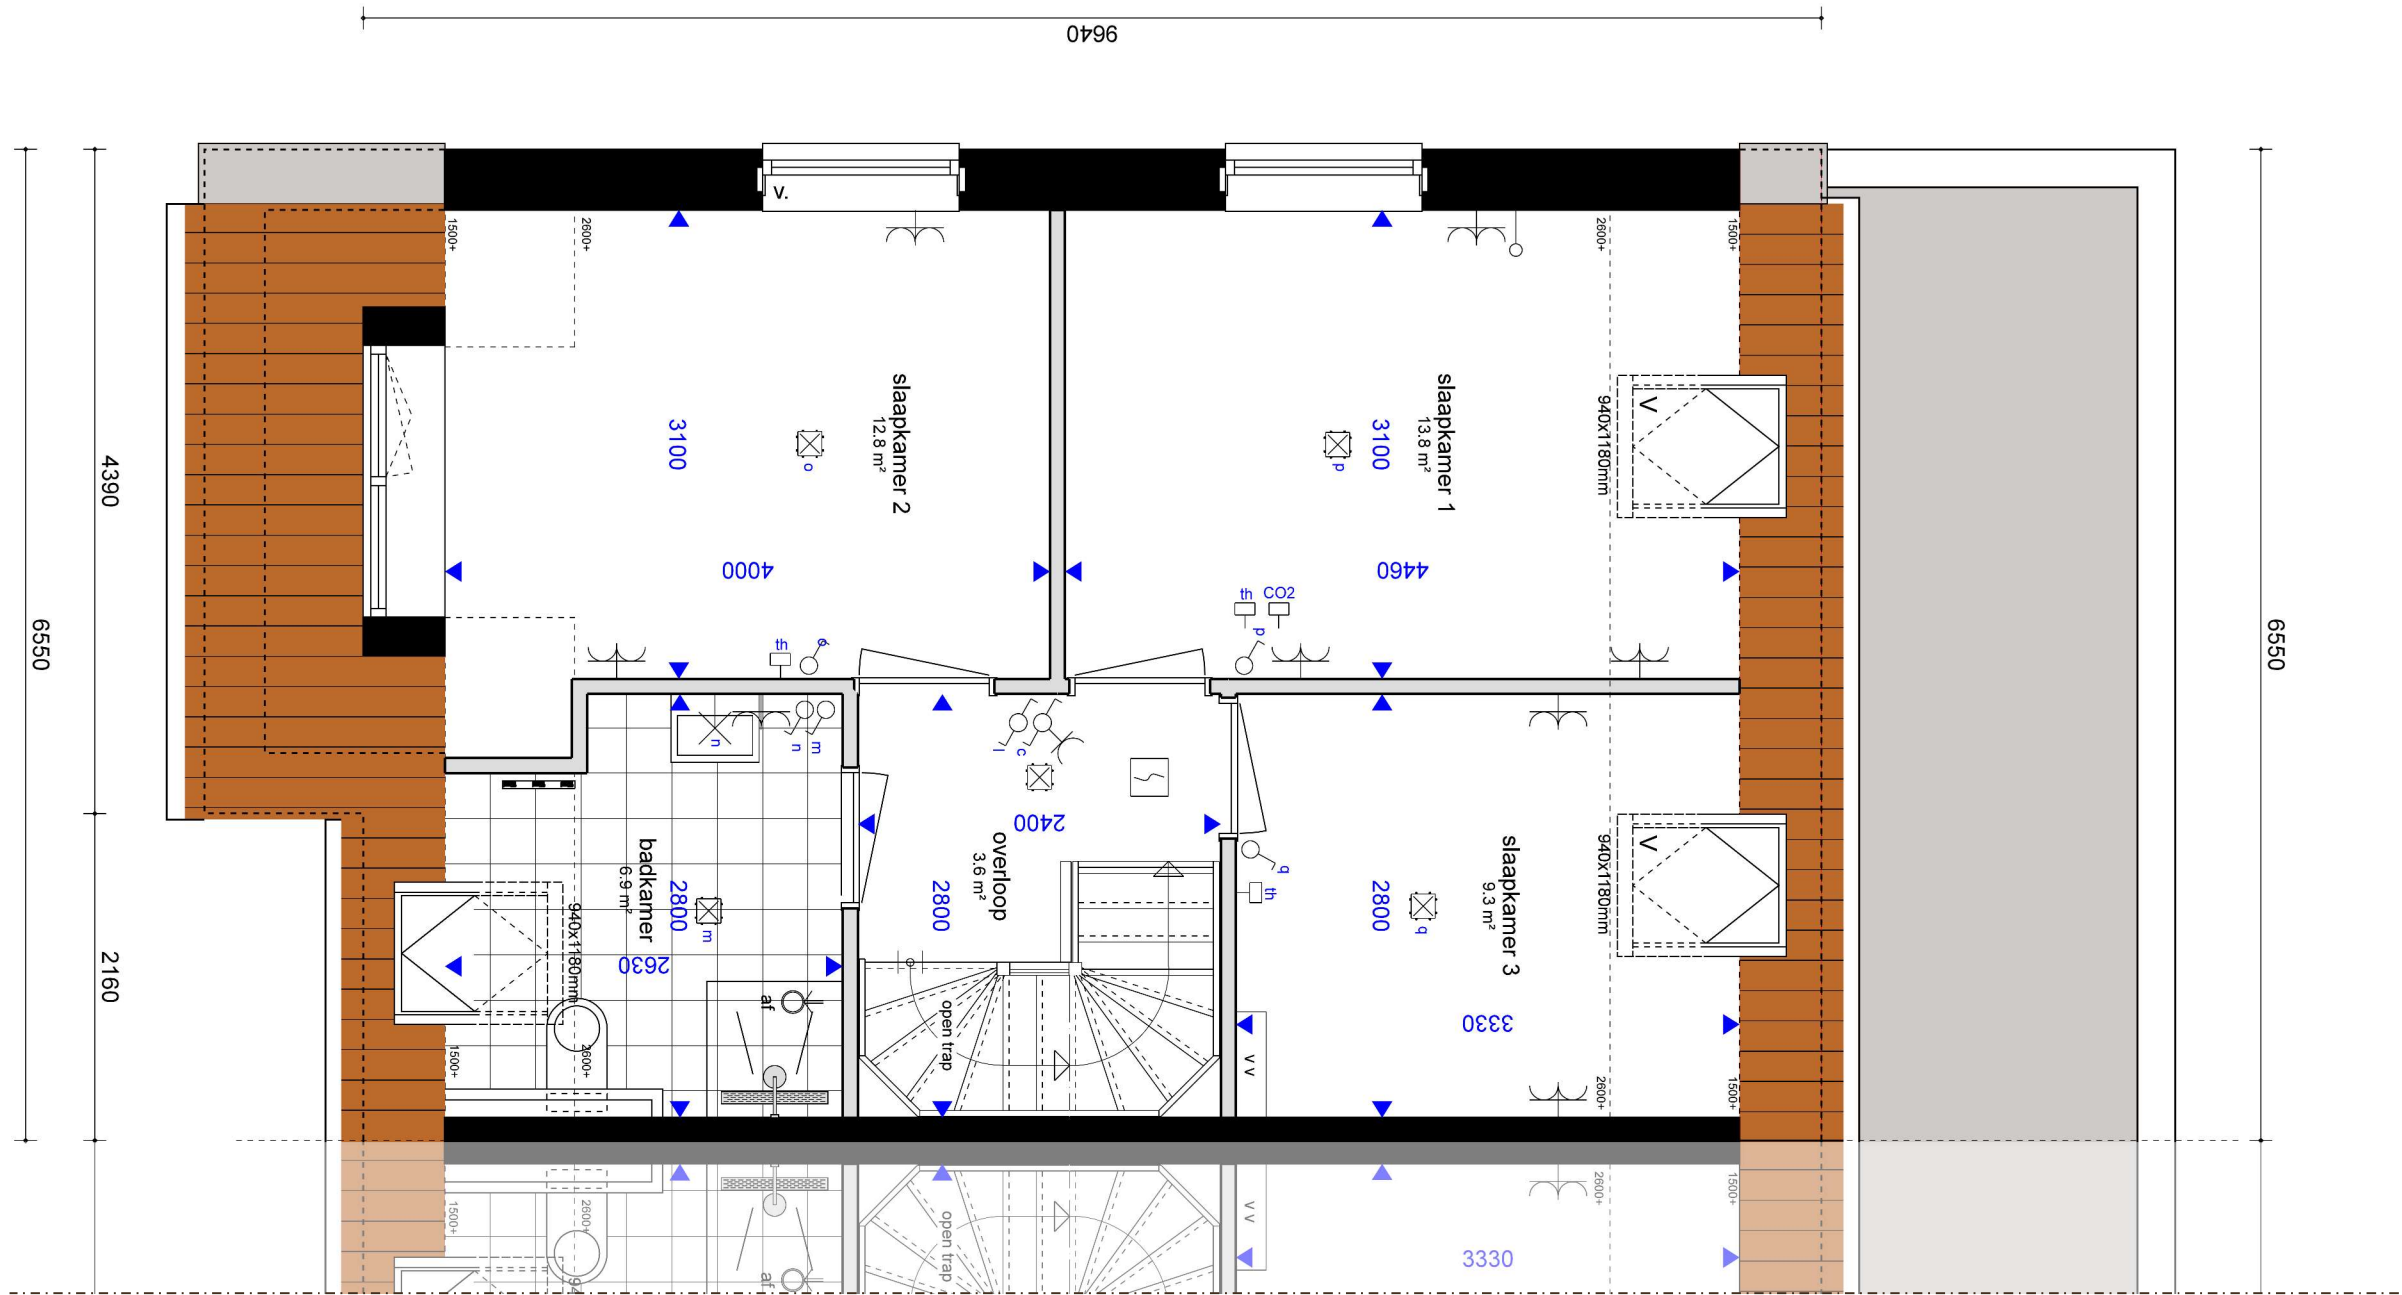

- Renvooi**
- mv mechanische ventilatie
 - wm wasmachine
 - wd wasdroger
 - wp warmtepomp
 - st.l. standleiding
 - hwaØ80 hemelwaterafvoer
 - v. zelfregulerend ventilatierooster
 - centraaldoos
 - wandlichtpunt
 - enkele schakelaar
 - wisselschakelaar
 - wandlichtpunt
 - ss schemerschakeling
 - ss buitenlamp op schemerschakeling
 - enkele wandcontactdoos
 - dubbele wandcontactdoos verticaal
 - dubbele wandcontactdoos horizontaal
 - loze leiding
 - rookmelder tegen plafond
 - (naregel) thermostaat
 - CO²-sensor mechanische ventilatie
 - beldrukker
 - schel t.b.v. buitenbel
 - vul- en aftapkraan verwarming

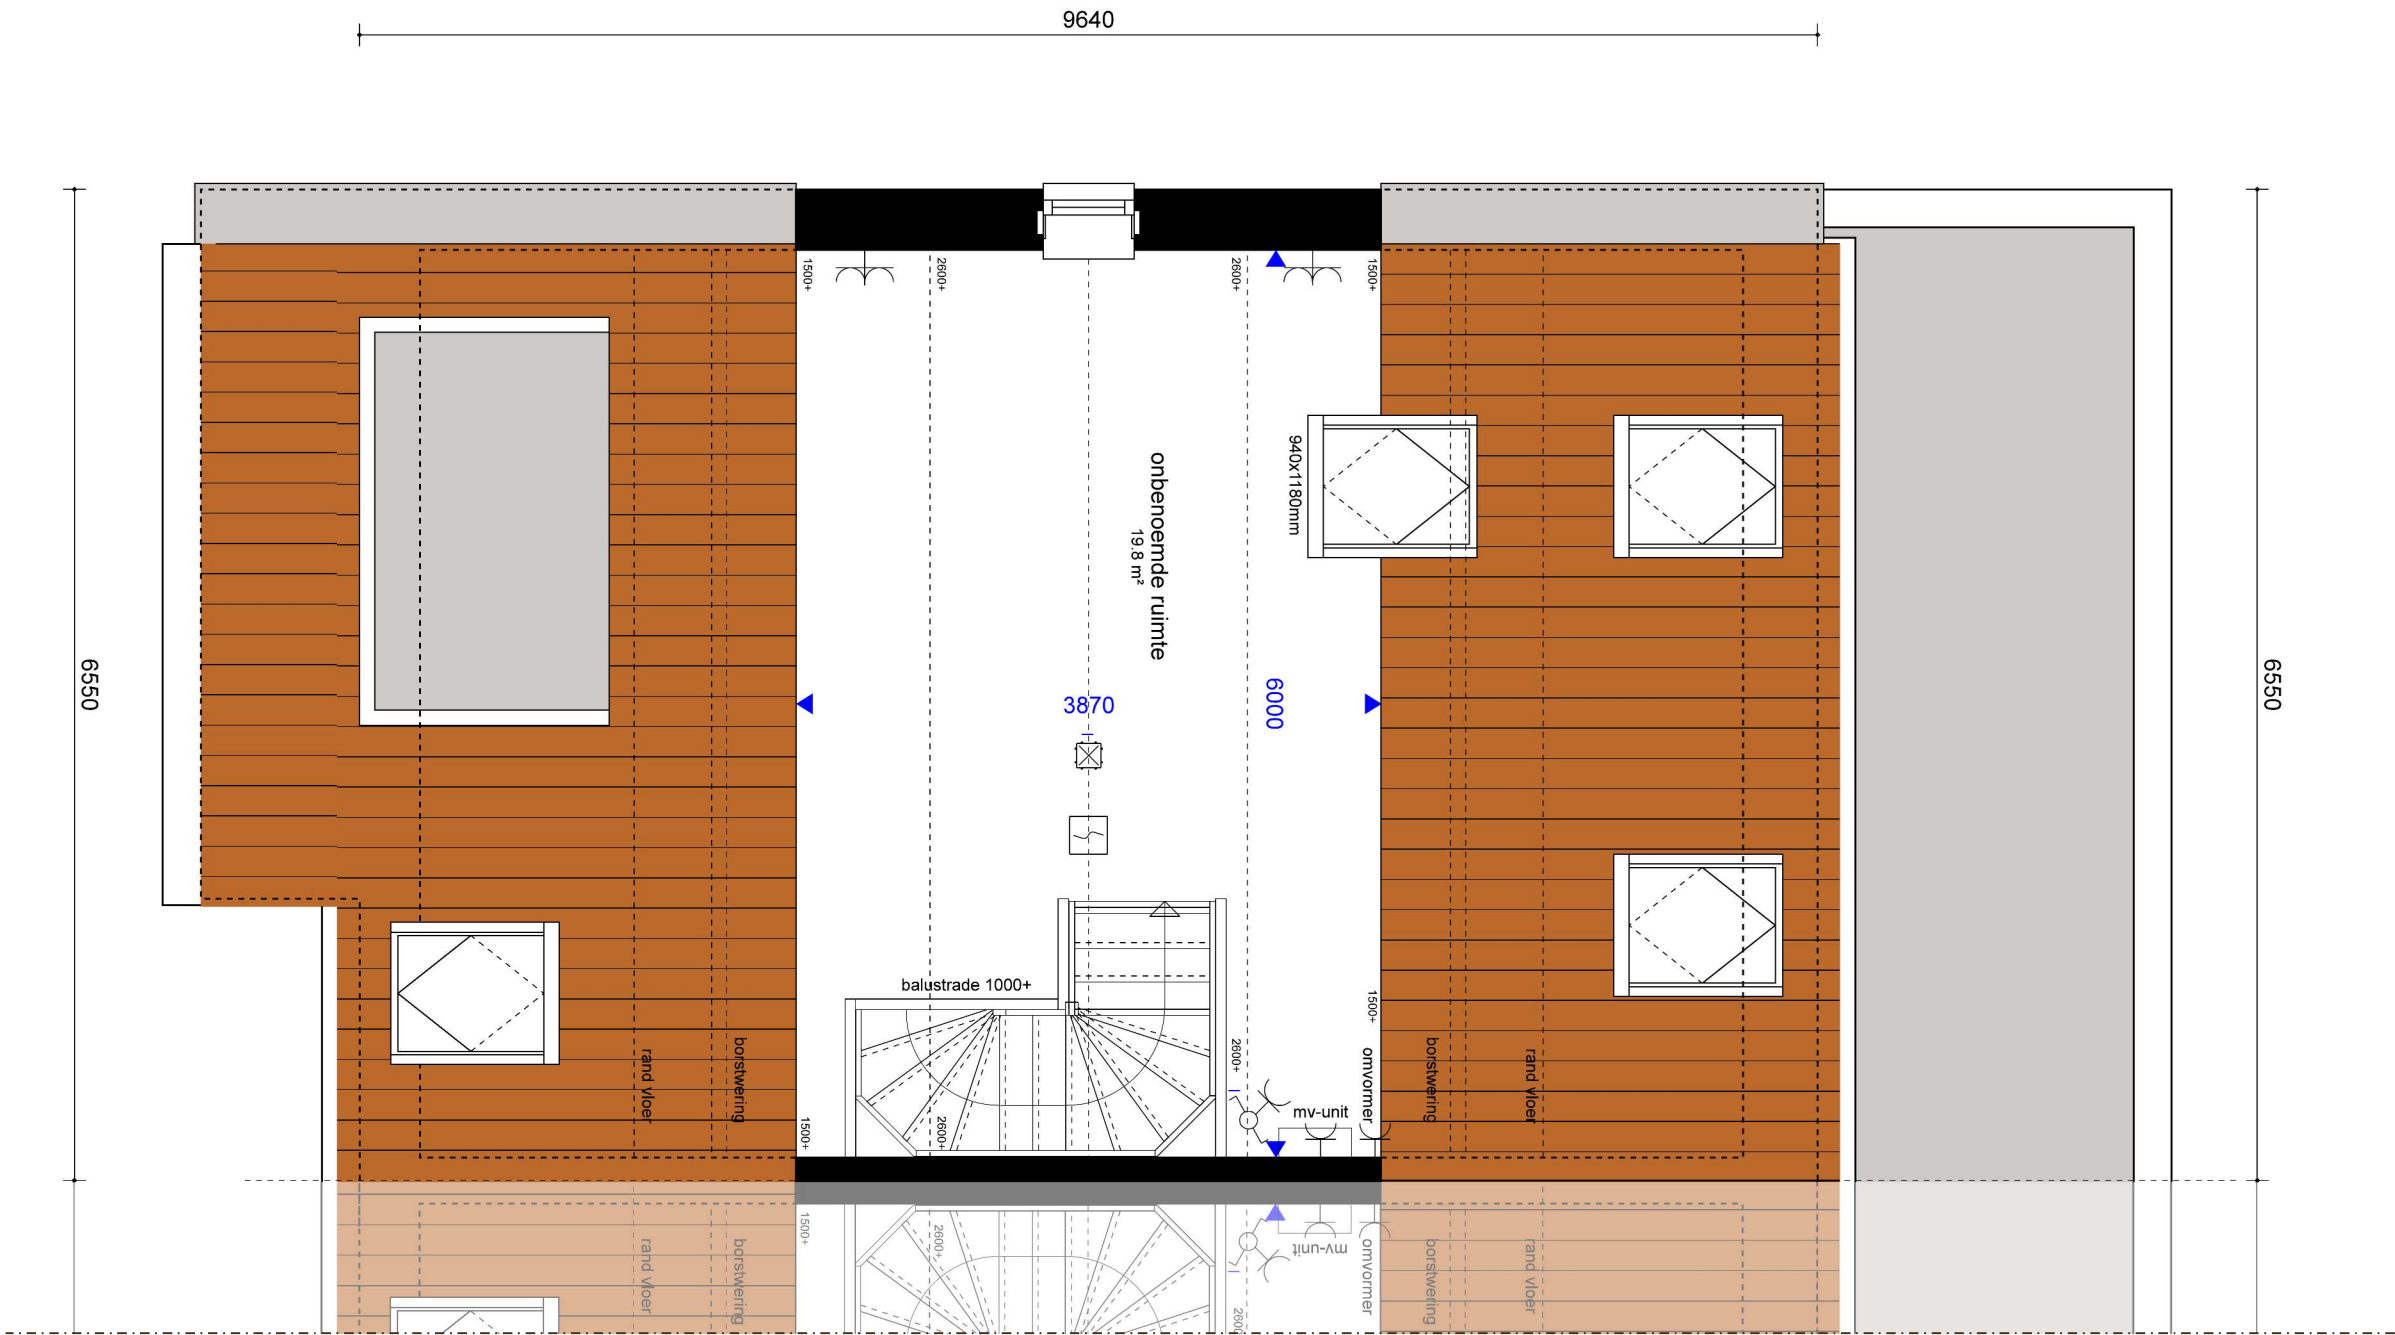

SCHAAL 1 OP 50
Plattegrond ~ Tweede verdieping






Vorgevel

Rechter zijgevel

SCHAAL 1 OP 100

Gevelaanzichten

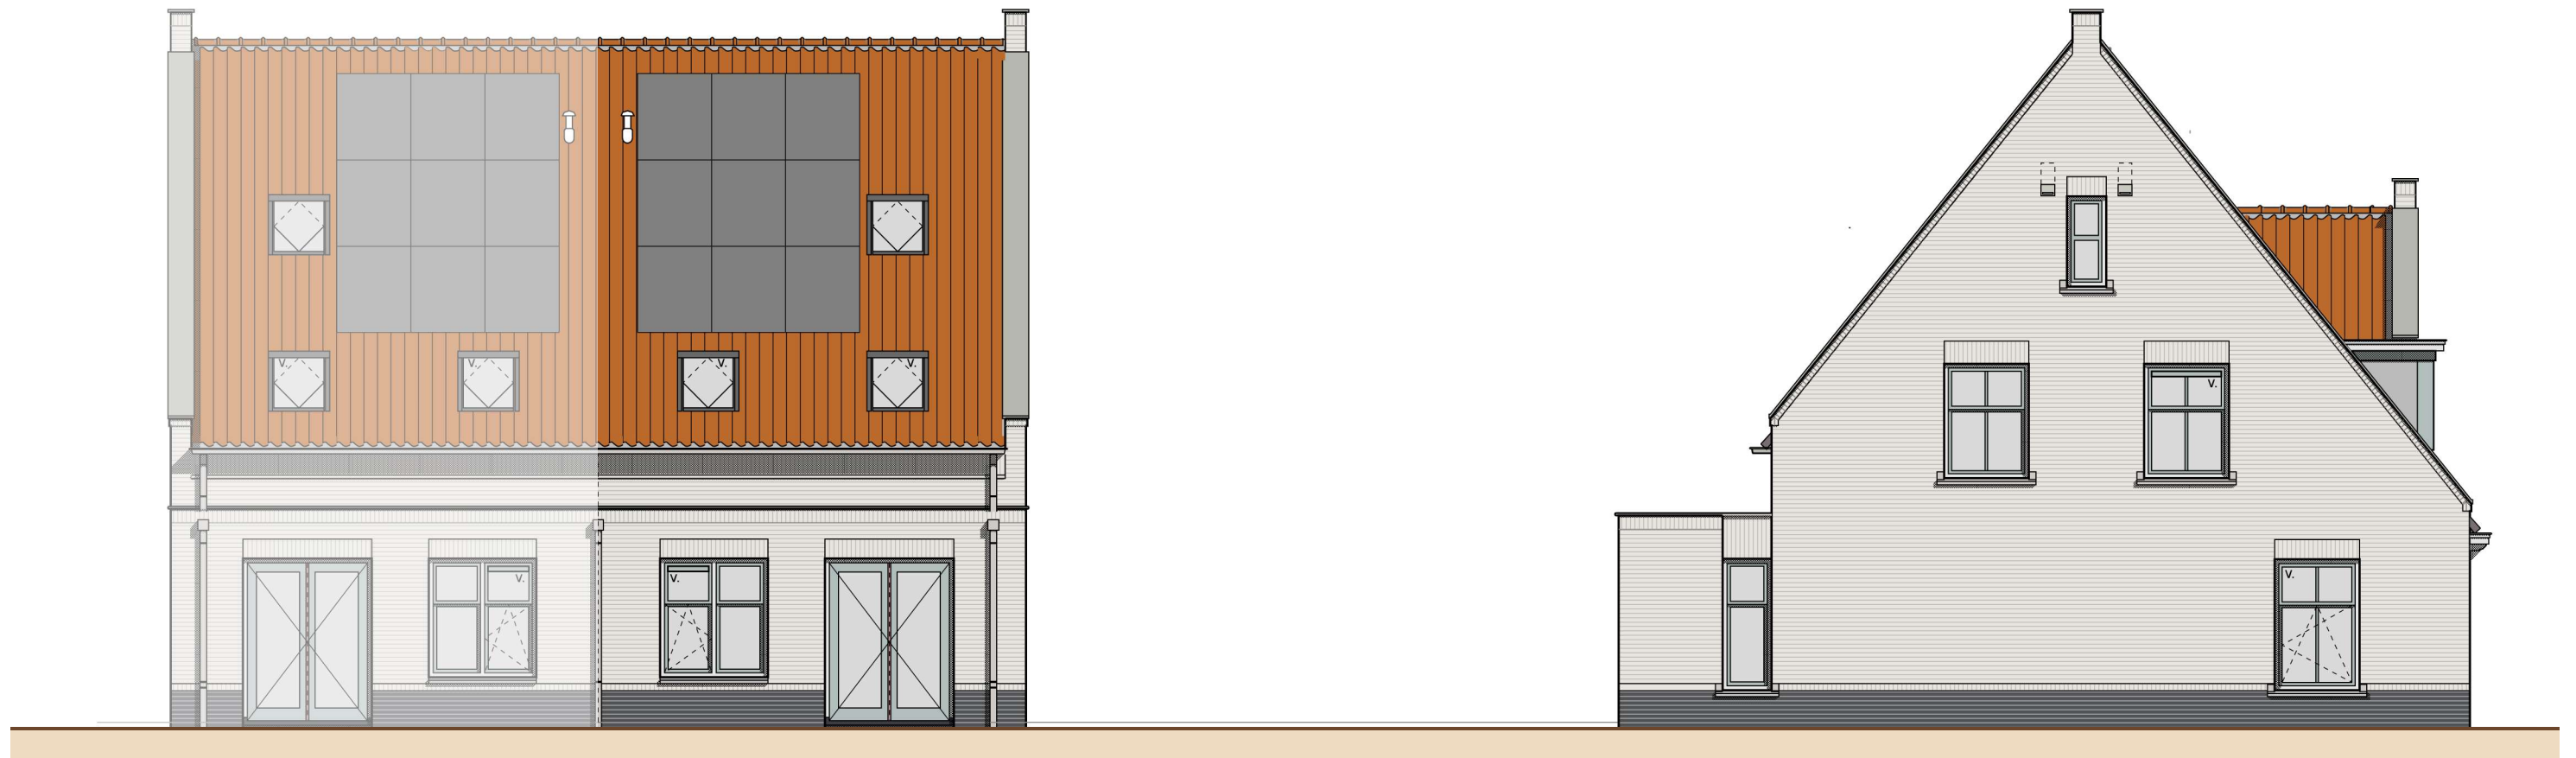


Achtergevel

Linker zijgevel

SCHAAL 1 OP 100

Gevelaanzichten

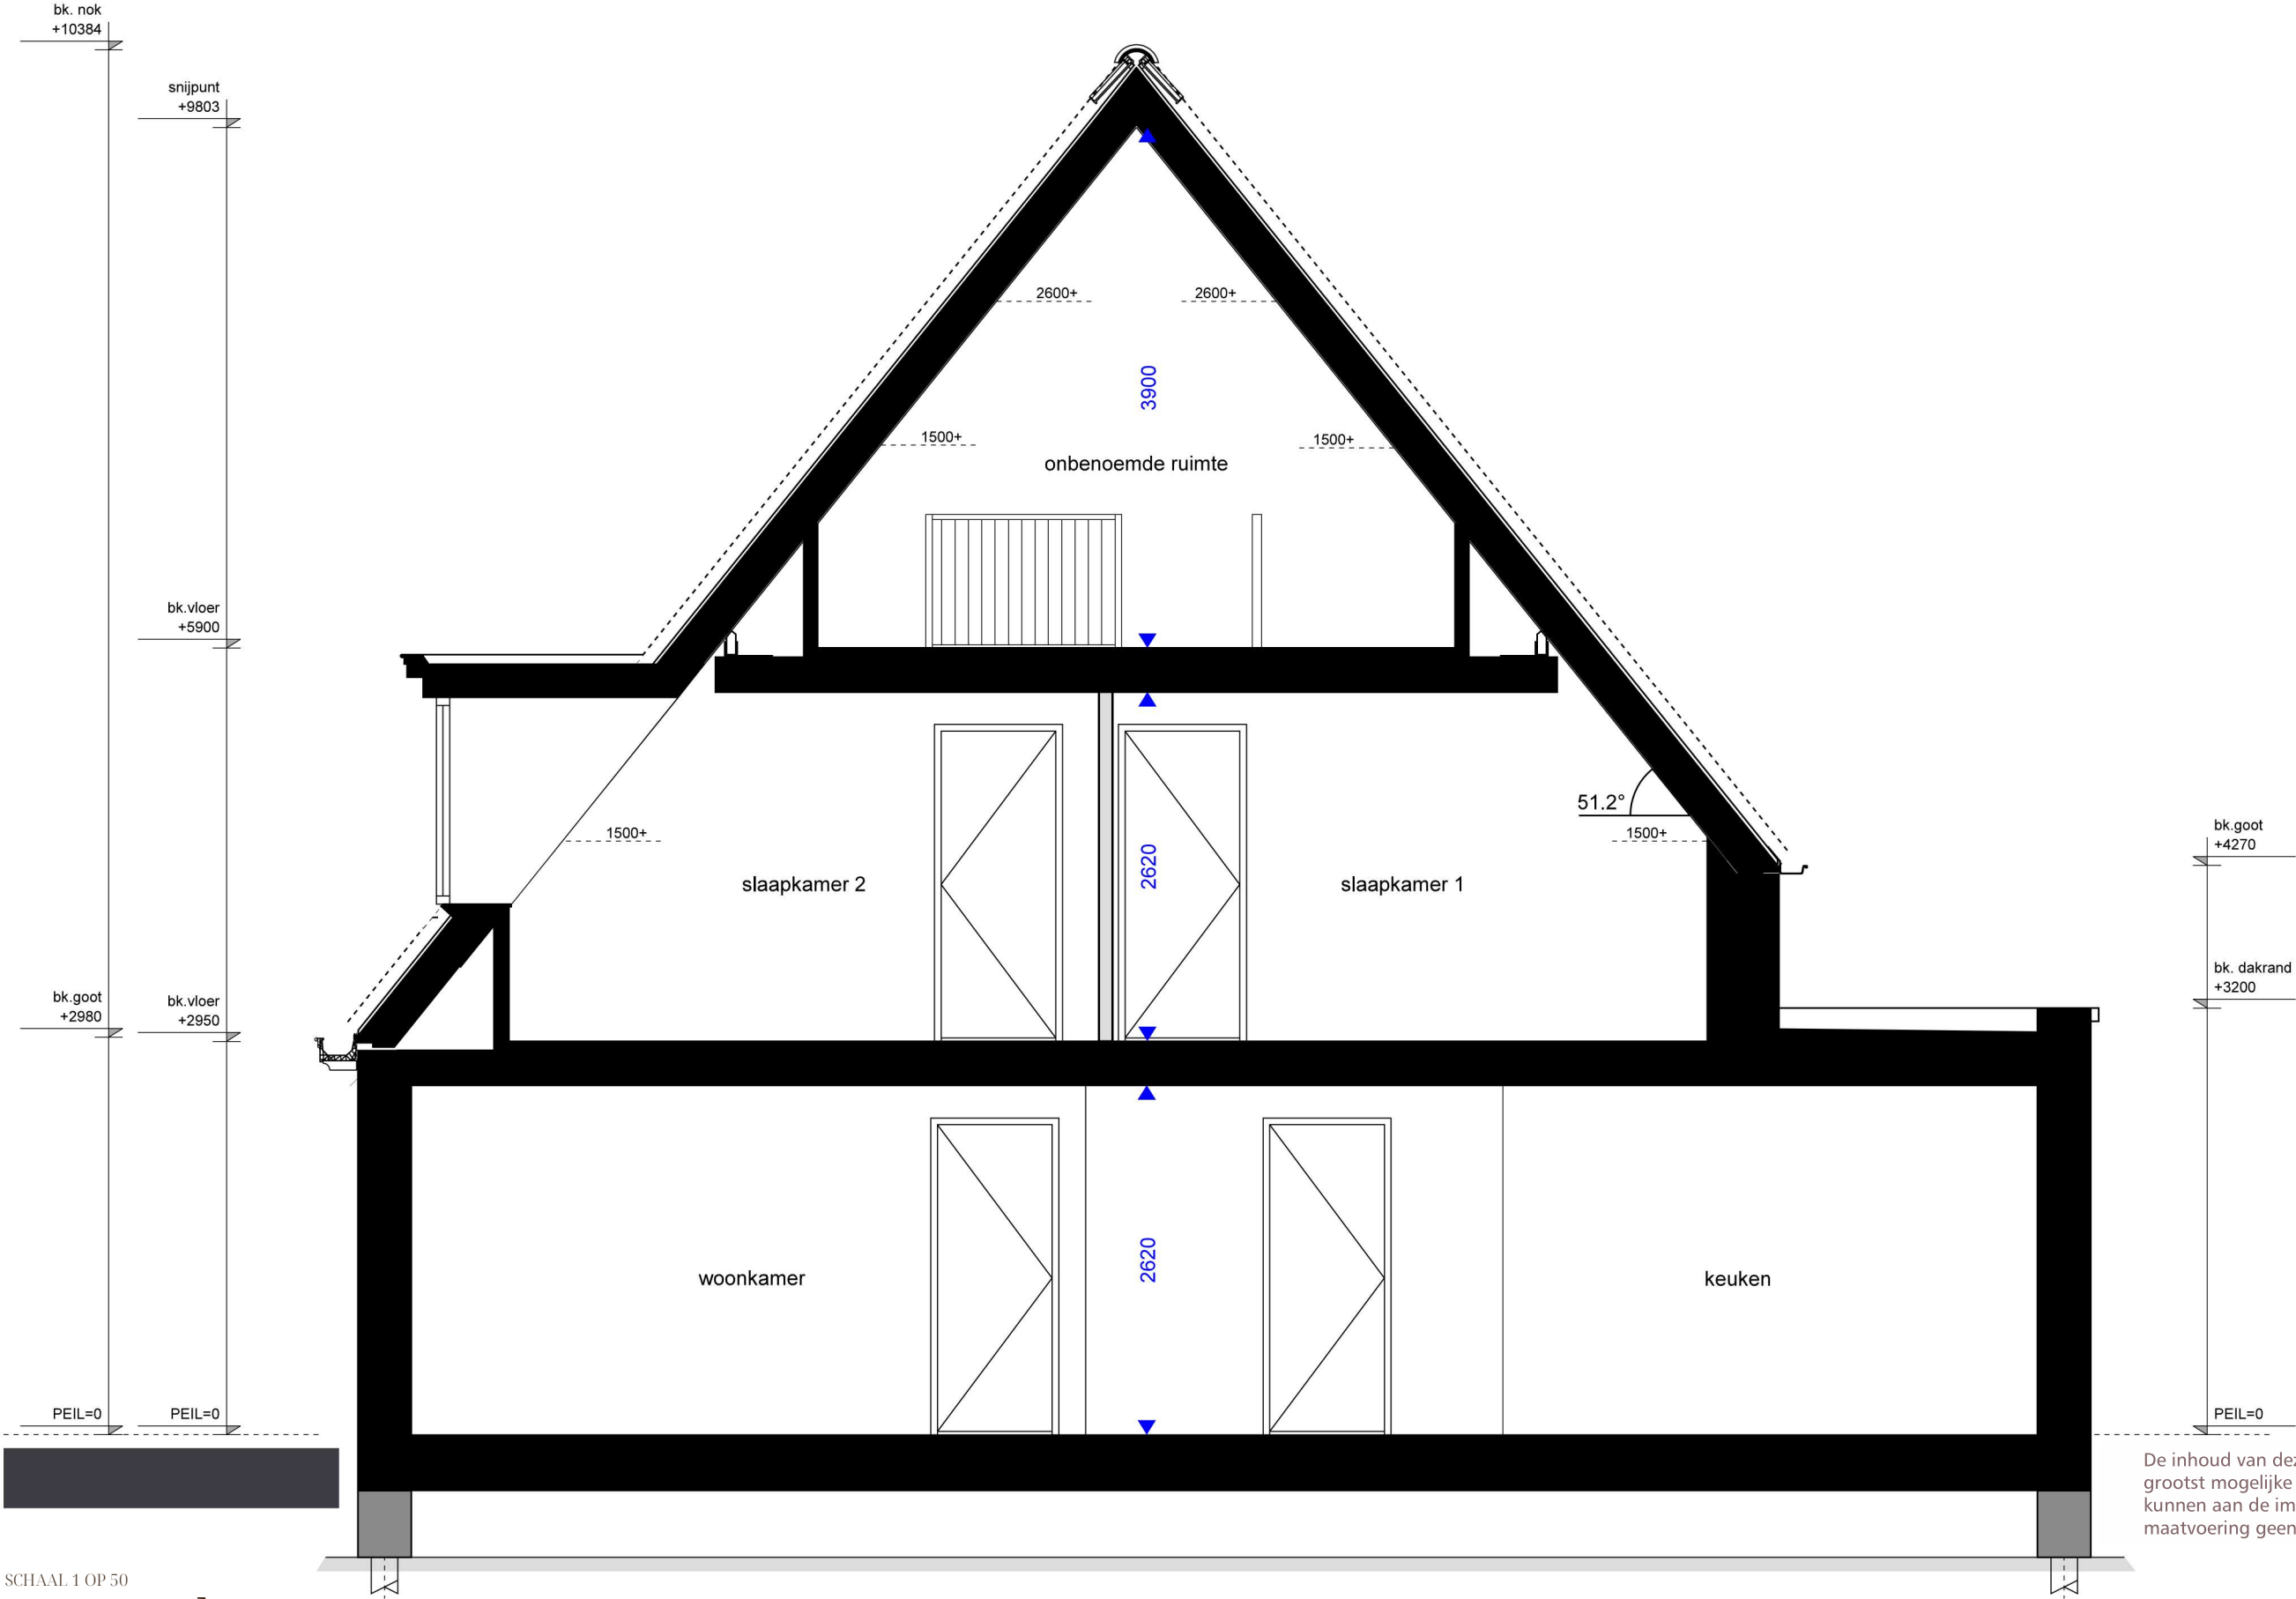

SCHAAL 1 OP 50
Doorsnede

De inhoud van deze verkoopbrochure is met de
grootst mogelijke zorg samengesteld. Desdanks
kunnen aan de impressies, tekeningen en
maatvoering geen rechten worden ontleend.

