



ARIA^{GOES}

BLANCKX AMBACHT

Omni
ARCHITECTEN

verkoopbrochure

Wagenmakerij



halfvrijstaande woning, bouwnummer 02

12 juli 2025




Wagenmakerij ~ Sfeerimpressie



SCHAAL 1 OP 750

Situatie

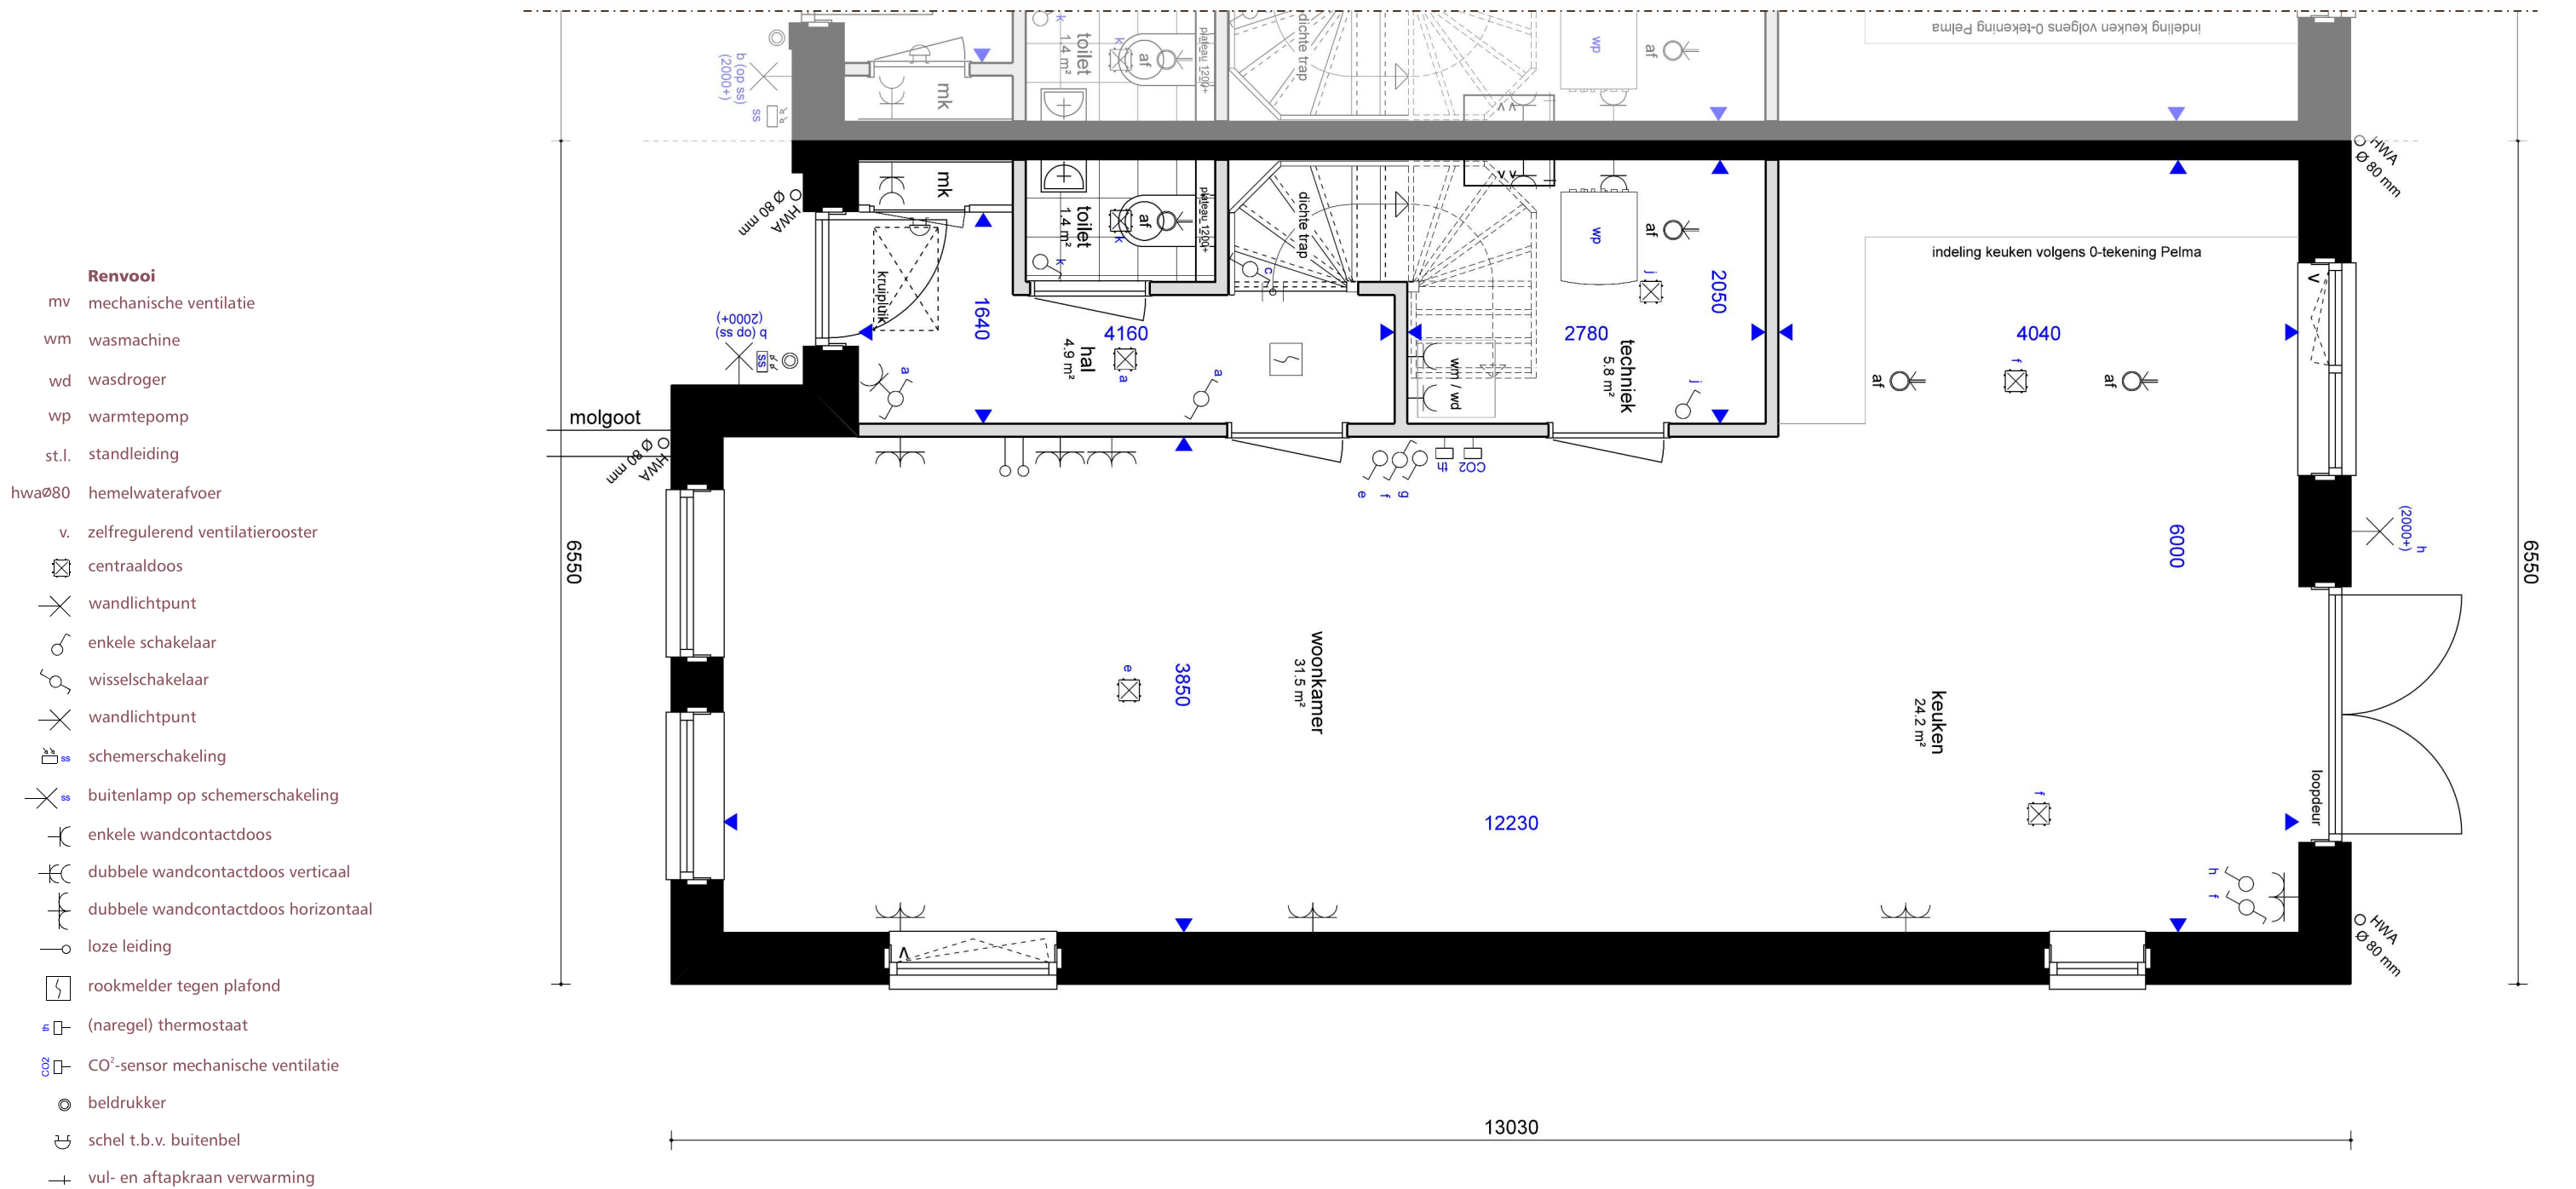


SCHAAL 1 OP 50

Plattegrond ~ Begane grond




- Renvooi**
- mv mechanische ventilatie
 - wm wasmachine
 - wd wasdroger
 - wp warmtepomp
 - st.l. standleiding
 - hwaØ80 hemelwaterafvoer
 - v. zelfregulerend ventilatierooster
 - centraaldoos
 - wandlichtpunt
 - enkele schakelaar
 - wisselschakelaar
 - wandlichtpunt
 - ss schemerschakeling
 - ss buitenlamp op schemerschakeling
 - enkele wandcontactdoos
 - dubbele wandcontactdoos verticaal
 - dubbele wandcontactdoos horizontaal
 - loze leiding
 - rookmelder tegen plafond
 - (naregel) thermostaat
 - CO²-sensor mechanische ventilatie
 - beldrukker
 - schel t.b.v. buitenbel
 - vul- en aftapkraan verwarming

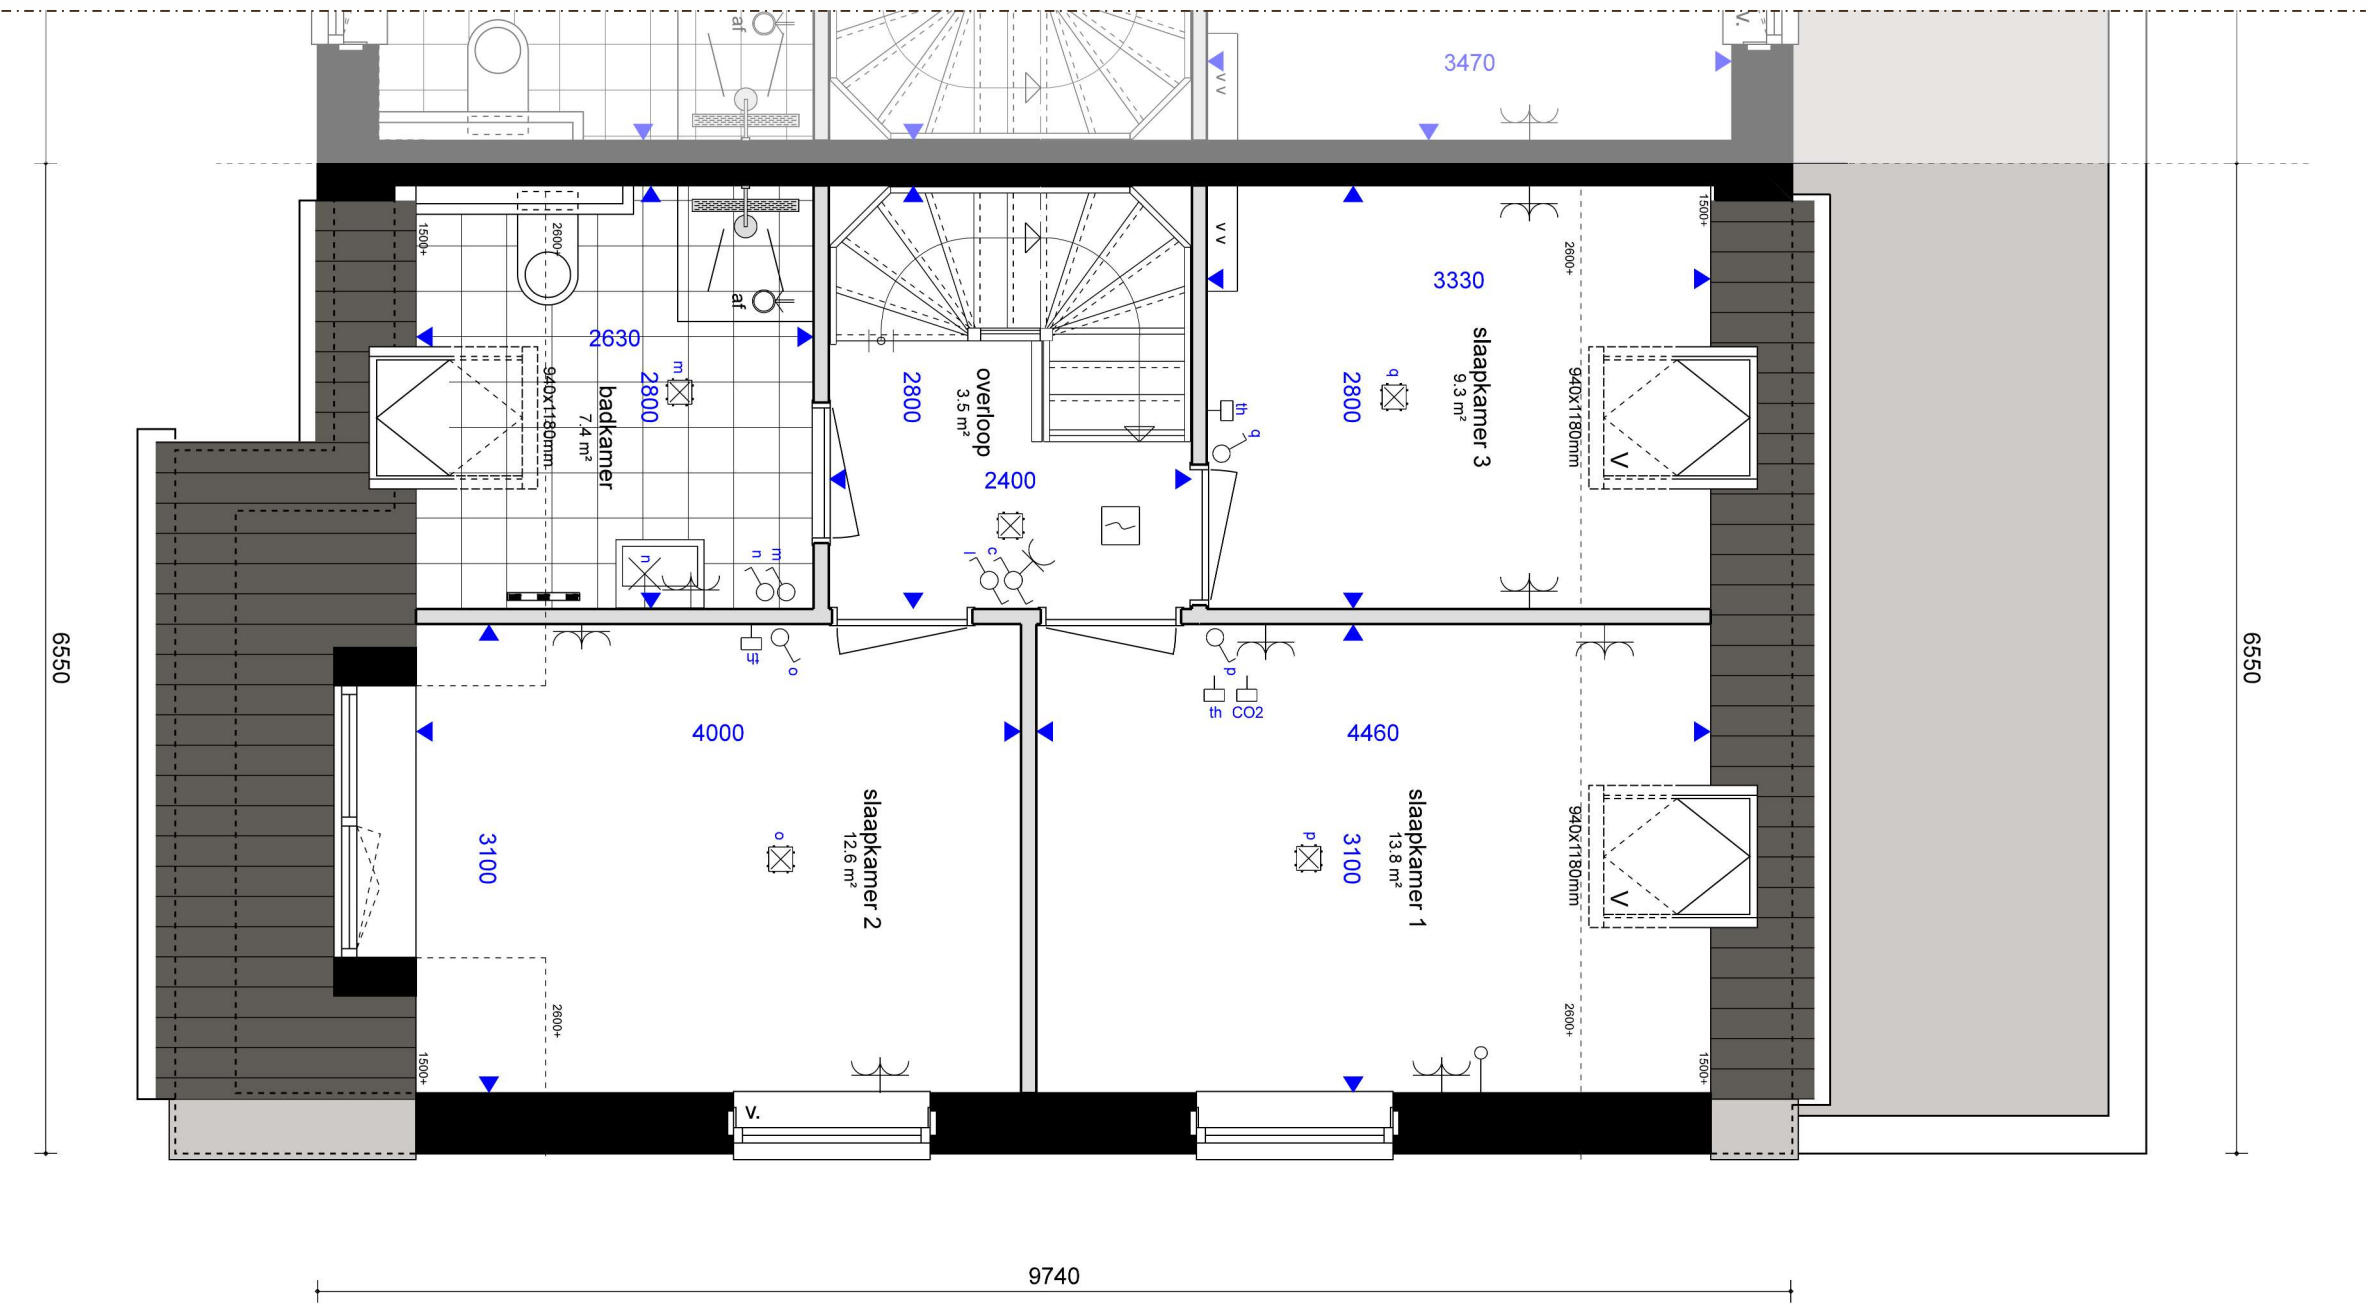

SCHAAL 1 OP 50
Plattegrond ~ Eerste verdieping




- Renvooi**
- mv mechanische ventilatie
 - wm wasmachine
 - wd wasdroger
 - wp warmtepomp
 - st.l. standleiding
 - hwaØ80 hemelwaterafvoer
 - v. zelfregulerend ventilatierooster
 - centraaldoos
 - wandlichtpunt
 - enkele schakelaar
 - wisselschakelaar
 - wandlichtpunt
 - ss schemerschakeling
 - ss buitenlamp op schemerschakeling
 - enkele wandcontactdoos
 - dubbele wandcontactdoos verticaal
 - dubbele wandcontactdoos horizontaal
 - loze leiding
 - rookmelder tegen plafond
 - (naregel) thermostaat
 - CO²-sensor mechanische ventilatie
 - beldrukker
 - schel t.b.v. buitenbel
 - vul- en aftapkraan verwarming

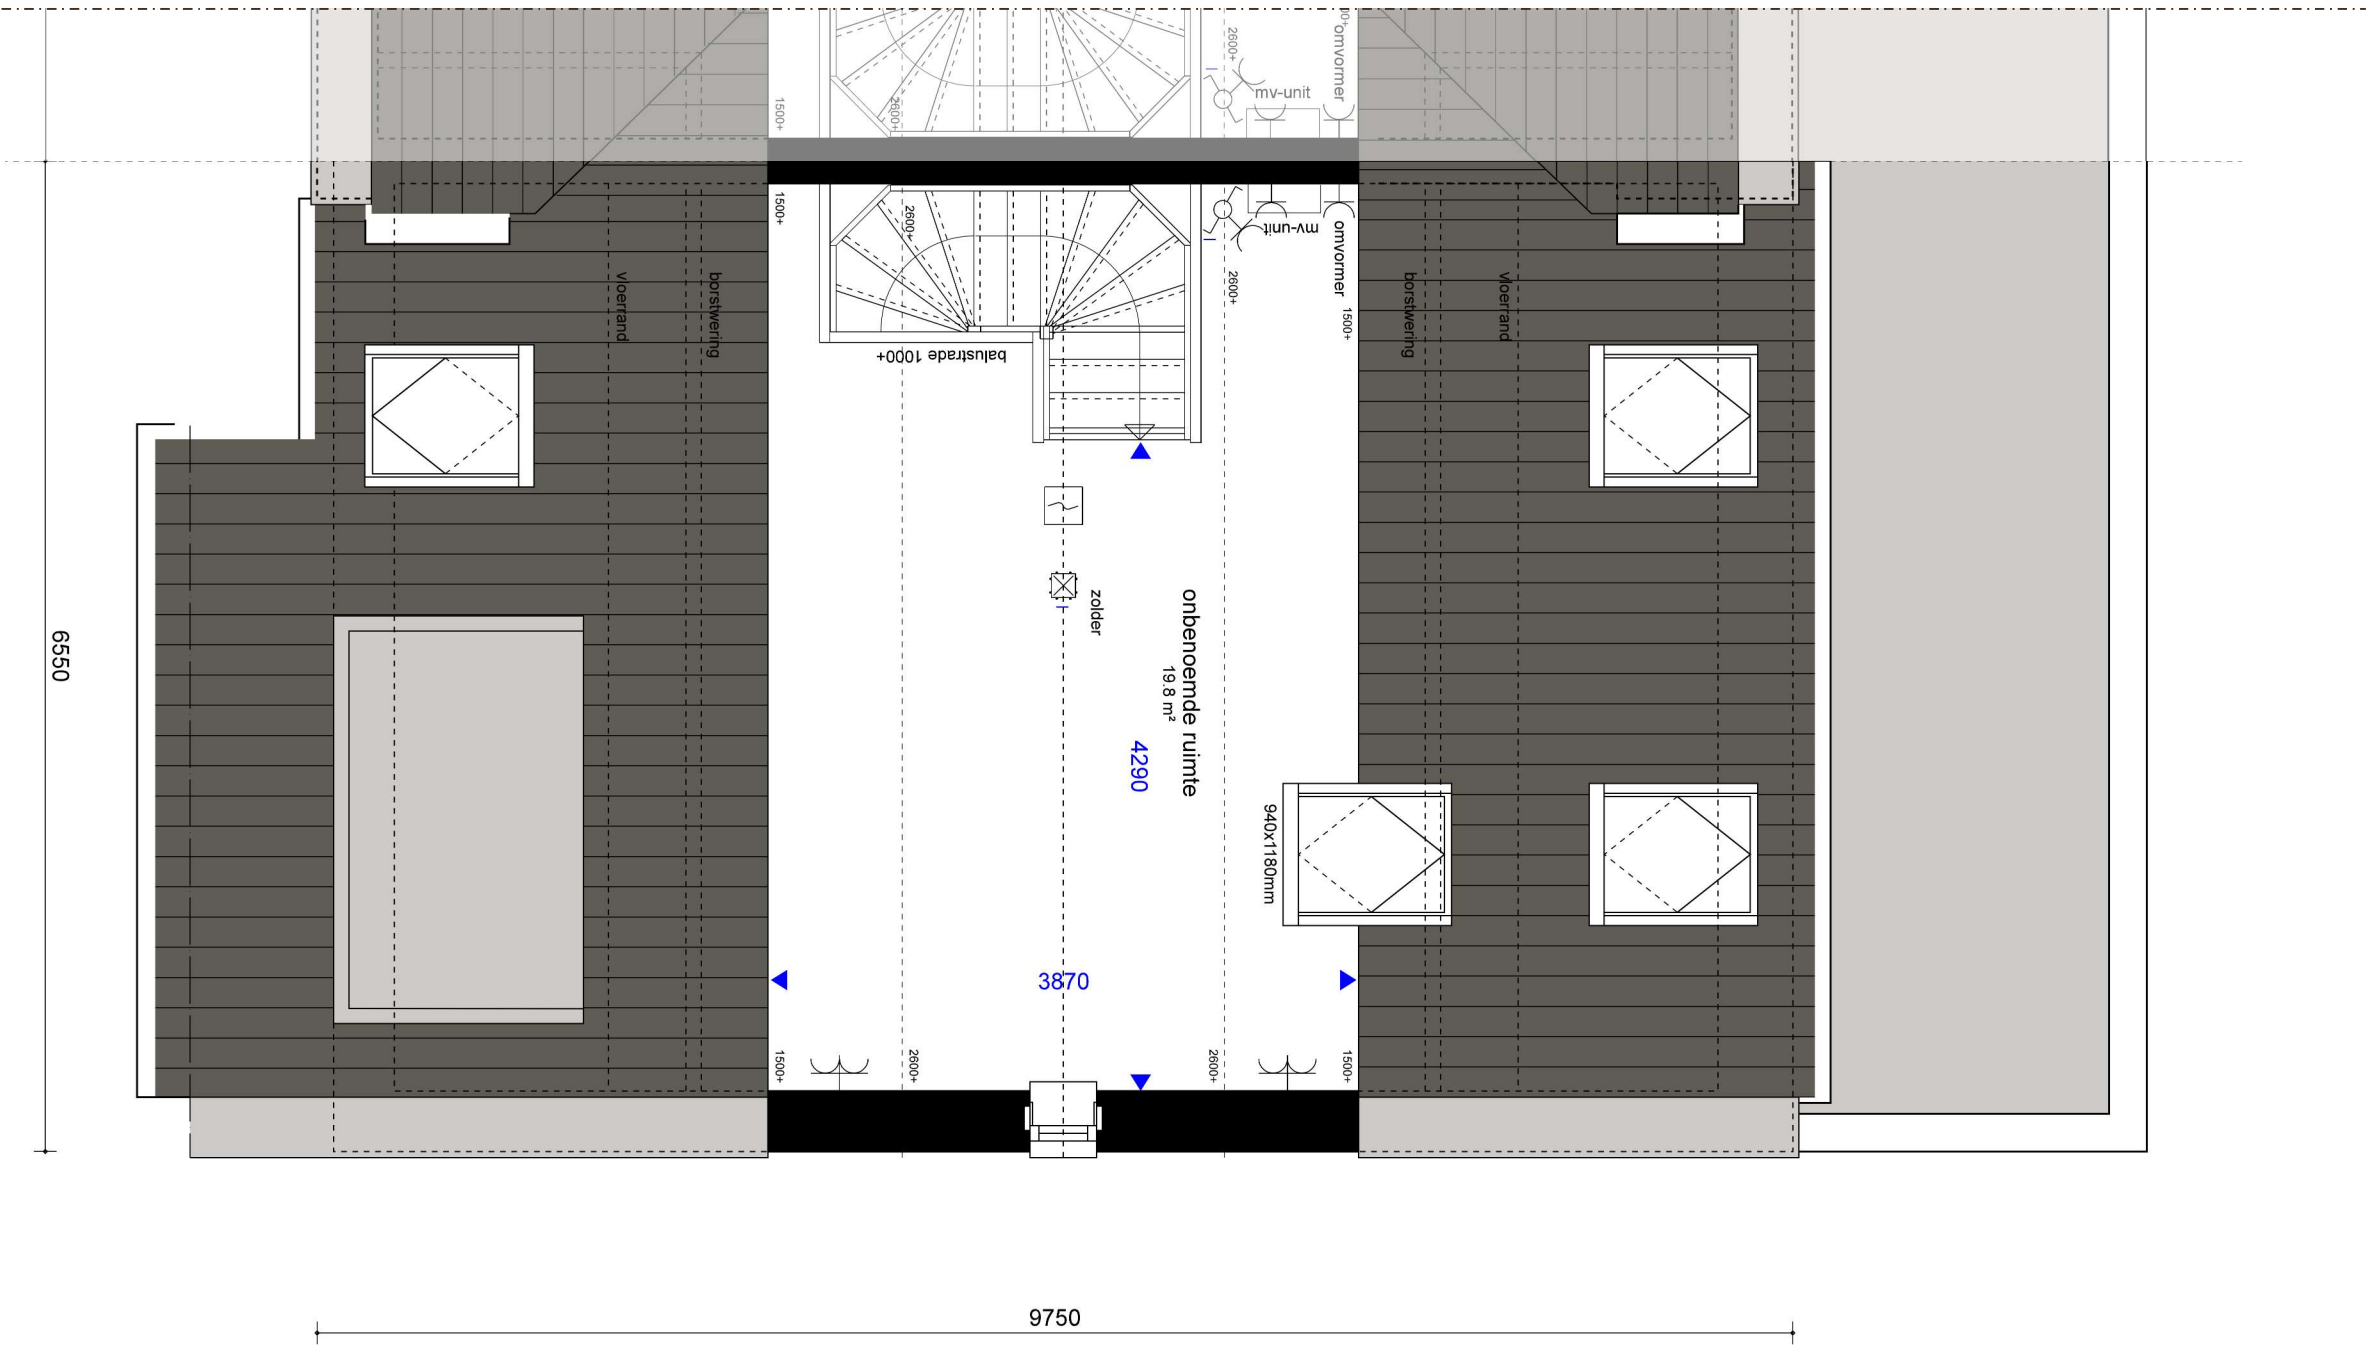

SCHAAL 1 OP 50
Plattegrond ~ Tweede verdieping



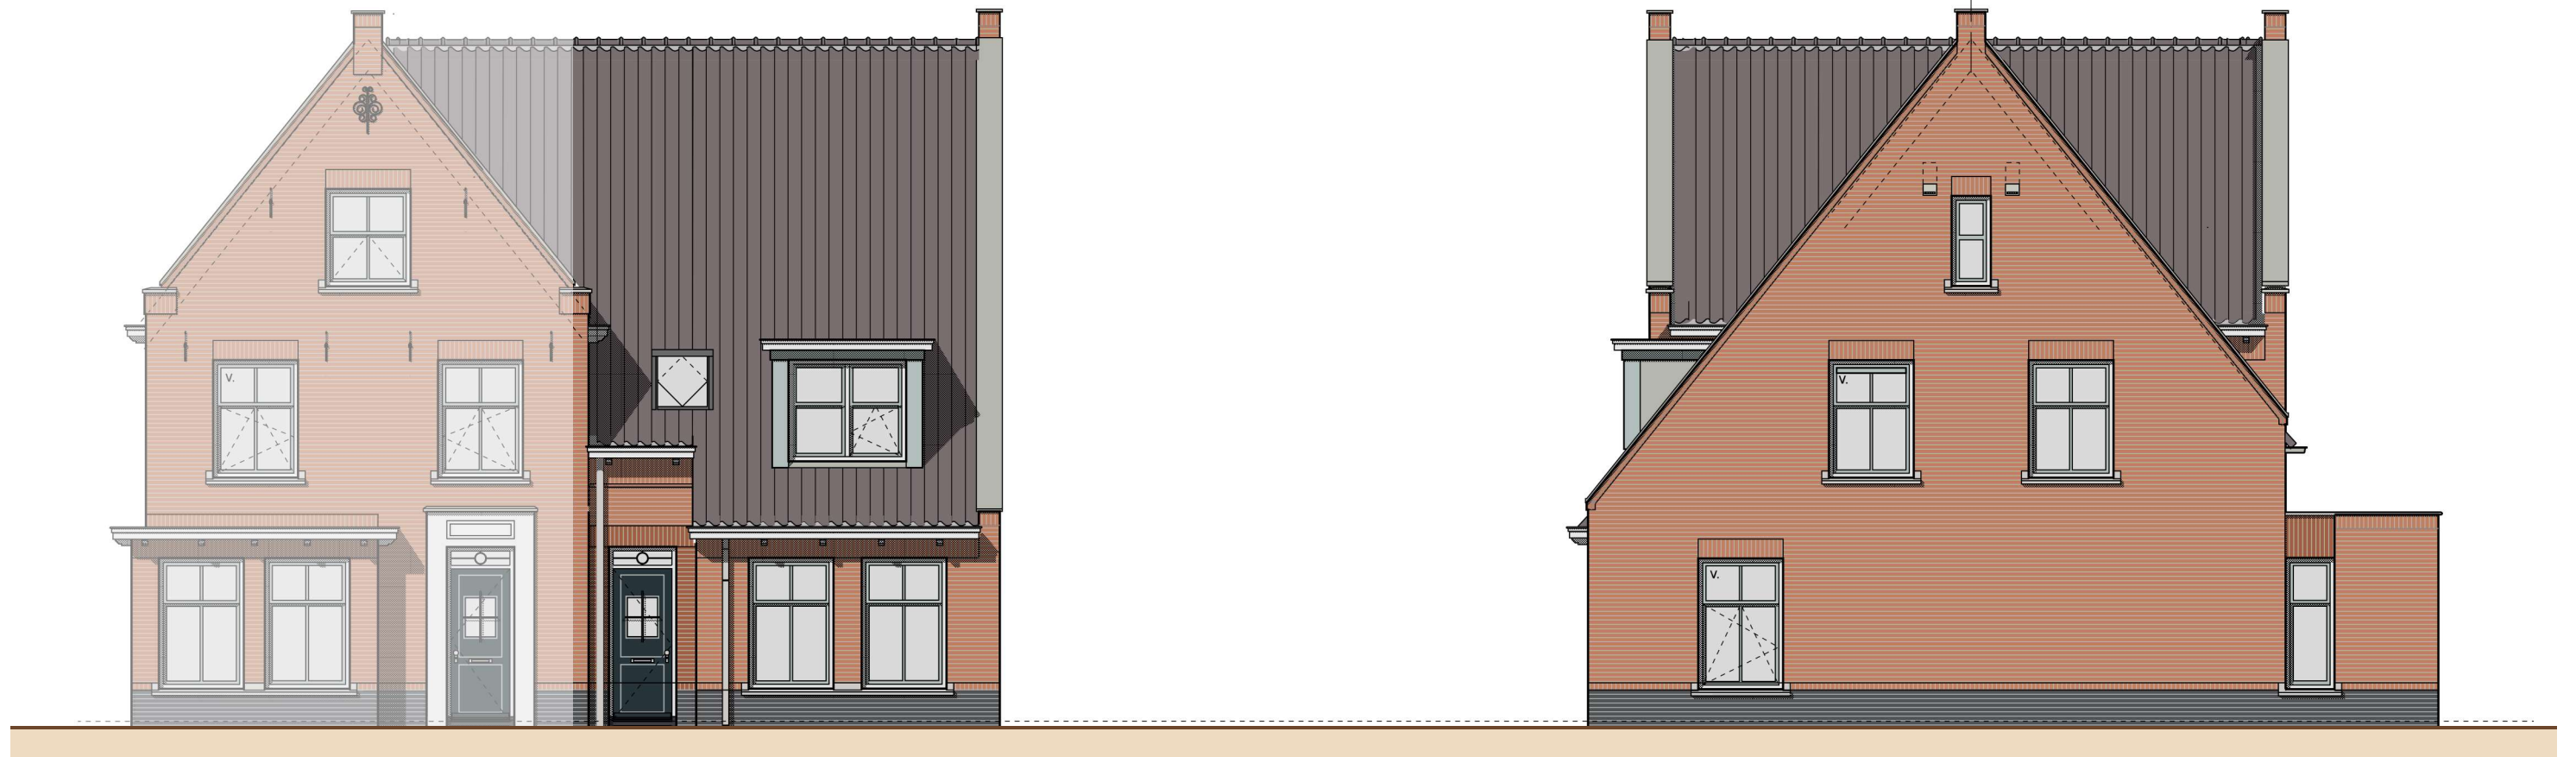


Vorgevel

Rechter zijgevel

SCHAAL 1 OP 100

Gevelaanzichten

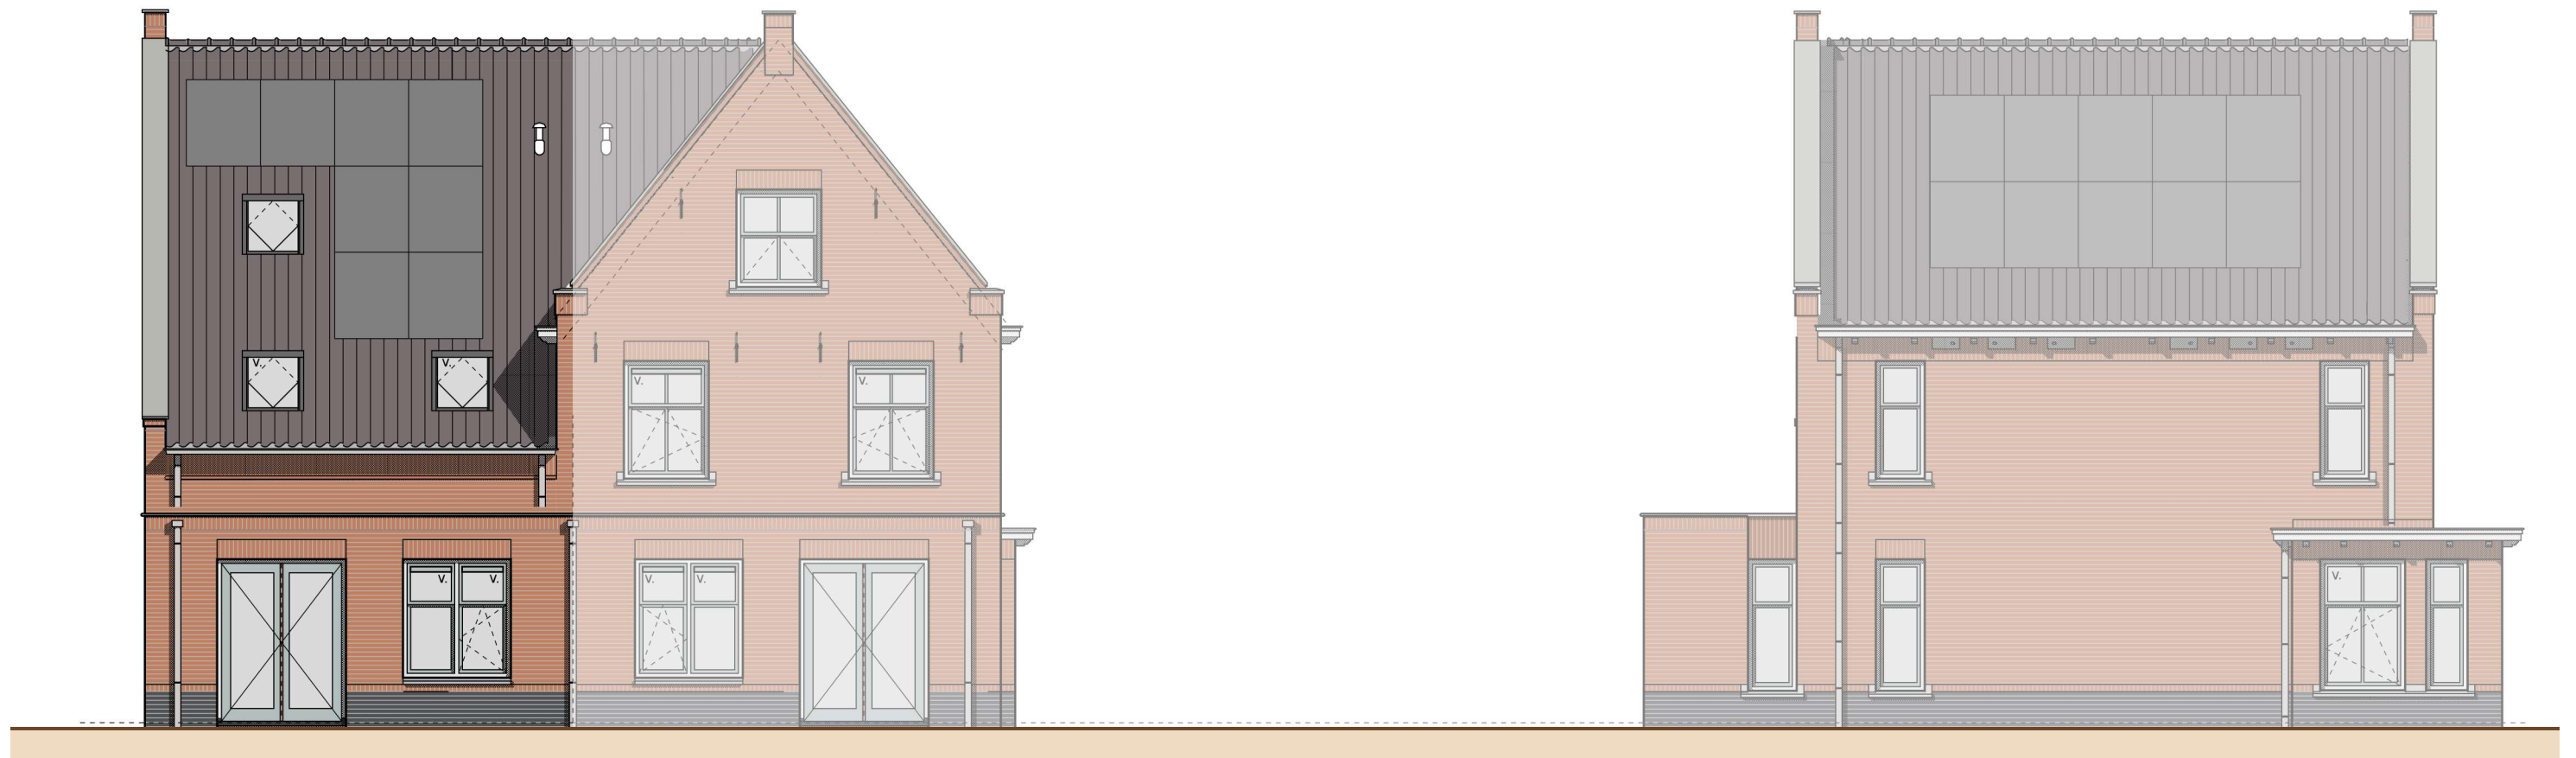


Achtergevel

Linker zijgevel

SCHAAL 1 OP 100

Gevelaanzichten

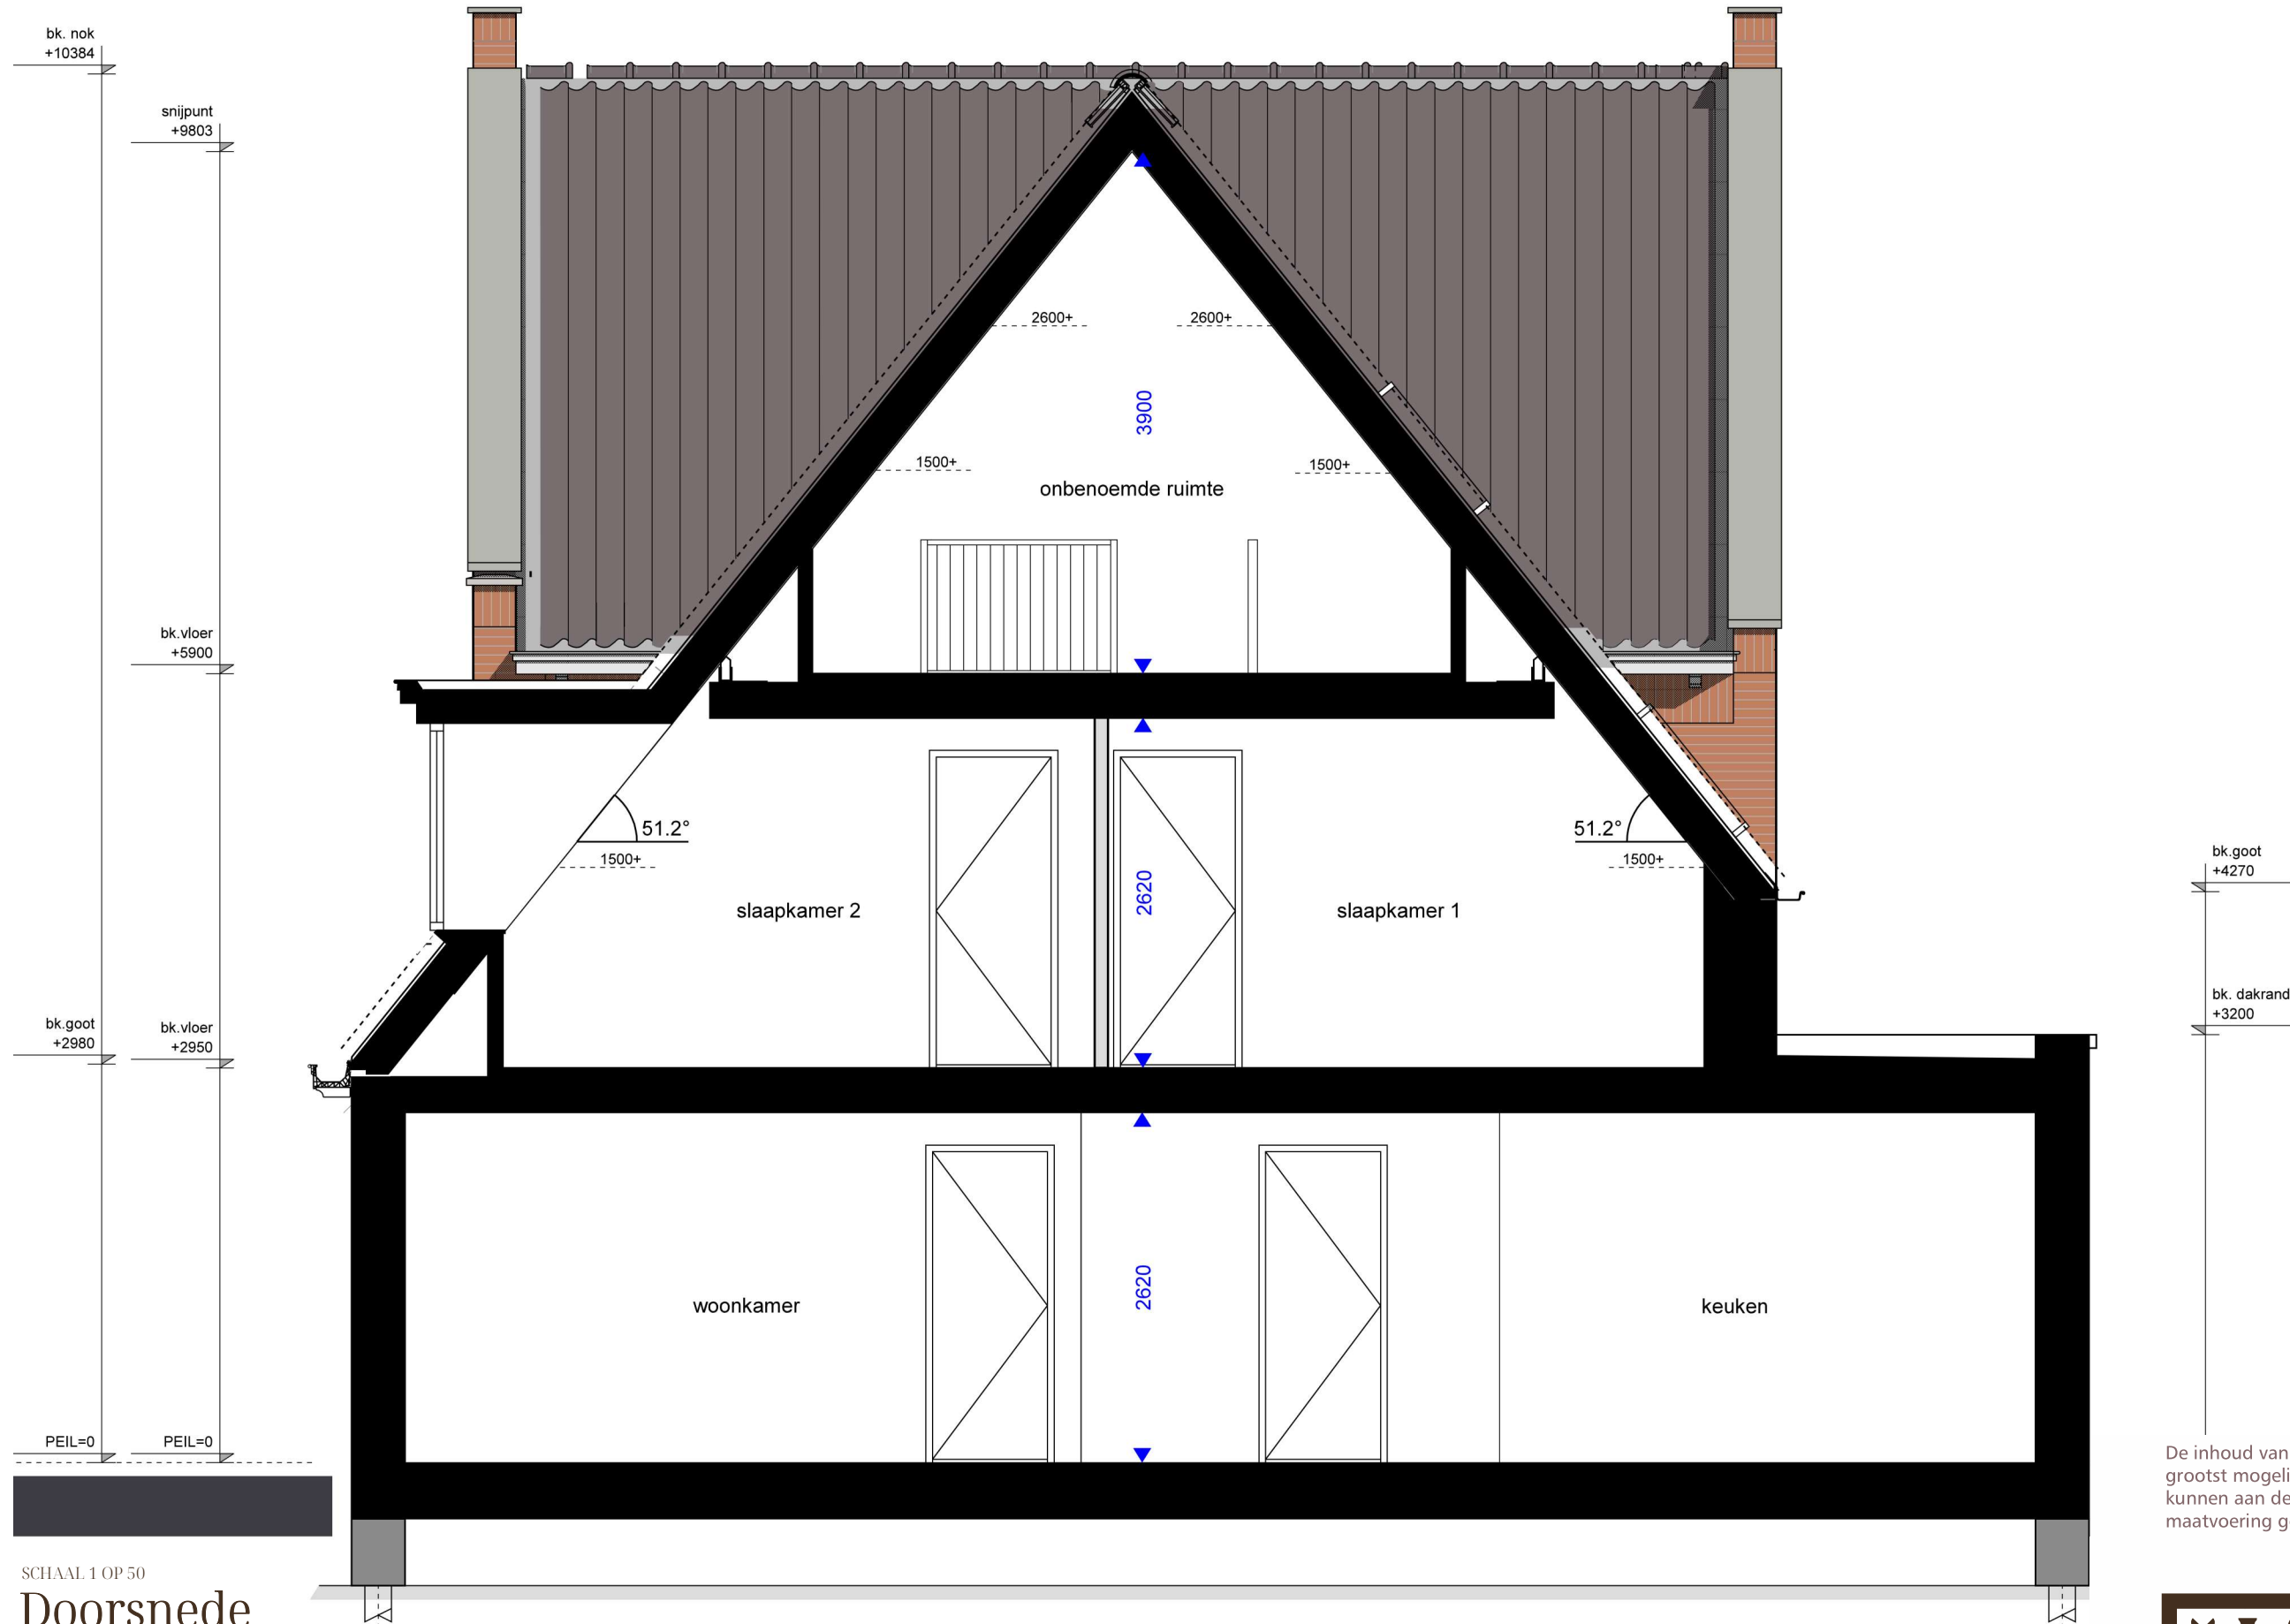

De inhoud van deze verkoopbrochure is met de grootst mogelijke zorg samengesteld. Desdanks kunnen aan de impressies, tekeningen en maatvoering geen rechten worden ontleend.