



RECHTERGEVEL
1:100

1 2



ACHTERGEVEL
1:100

1 2 4 8




LINKERGEVEL
1:100

1 2




ACHTERGEVEL
1:100

3 4

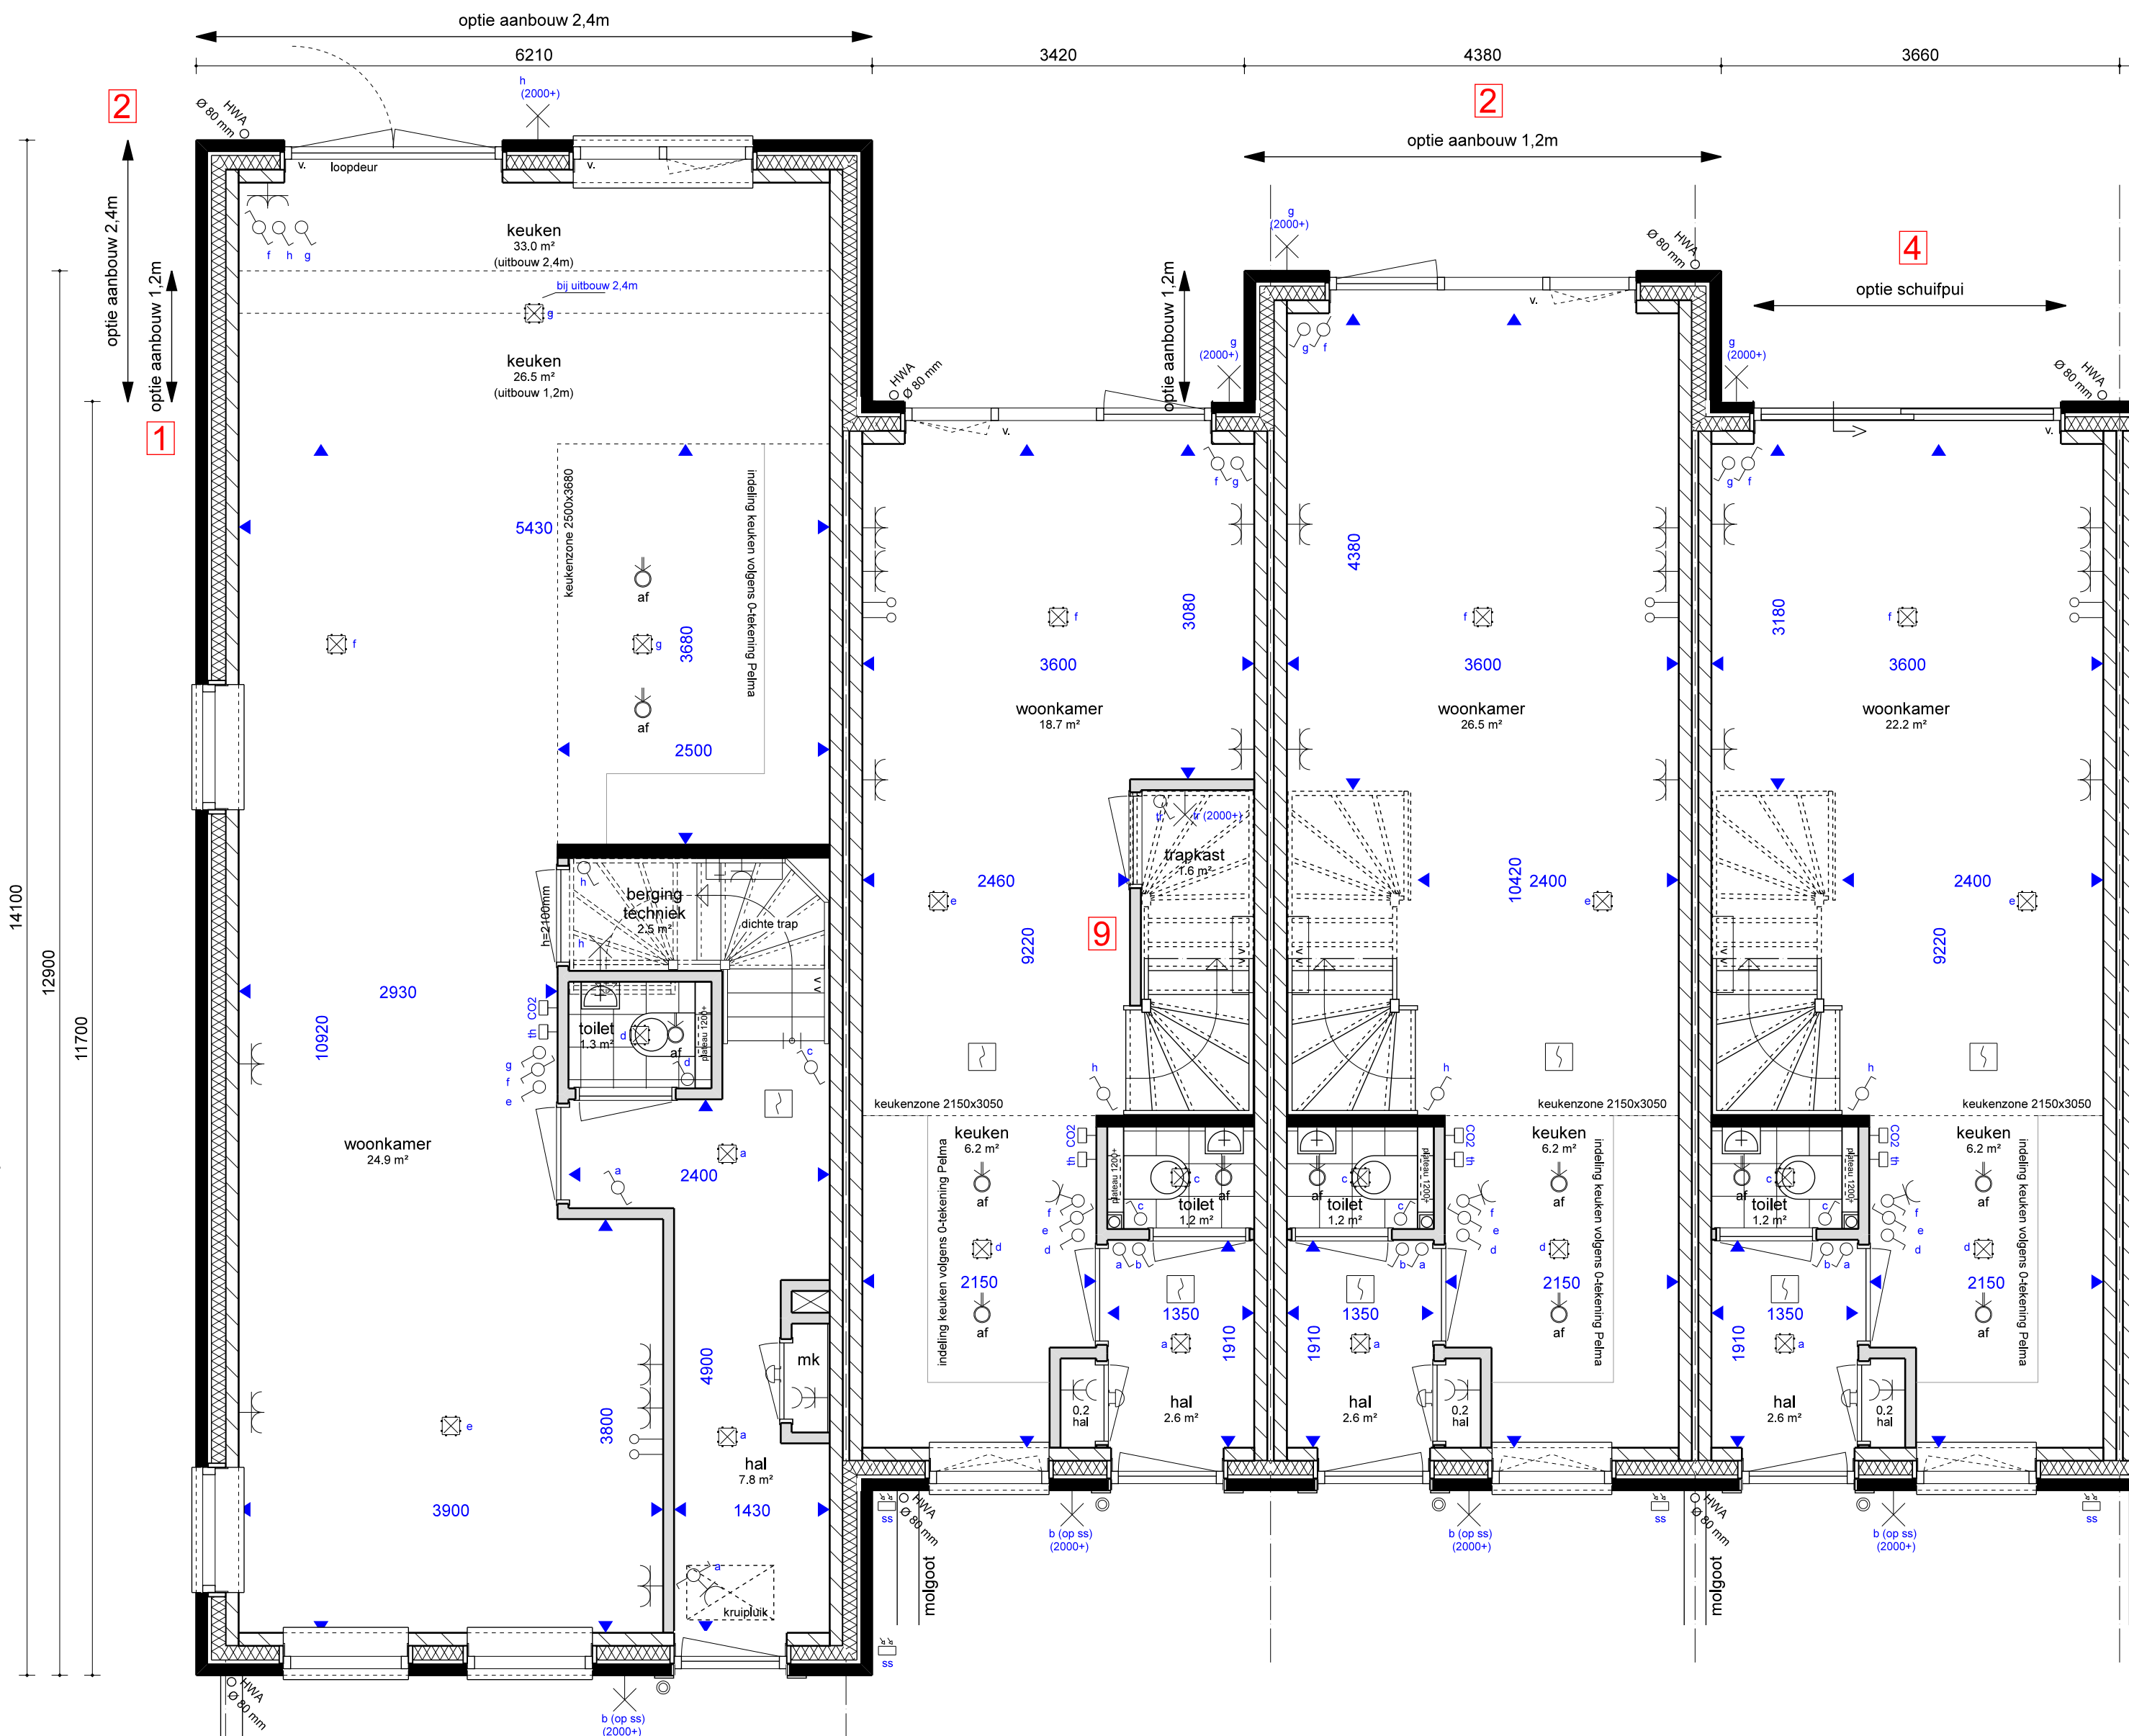


BEGANE GROND
1:50

1 2 4 9

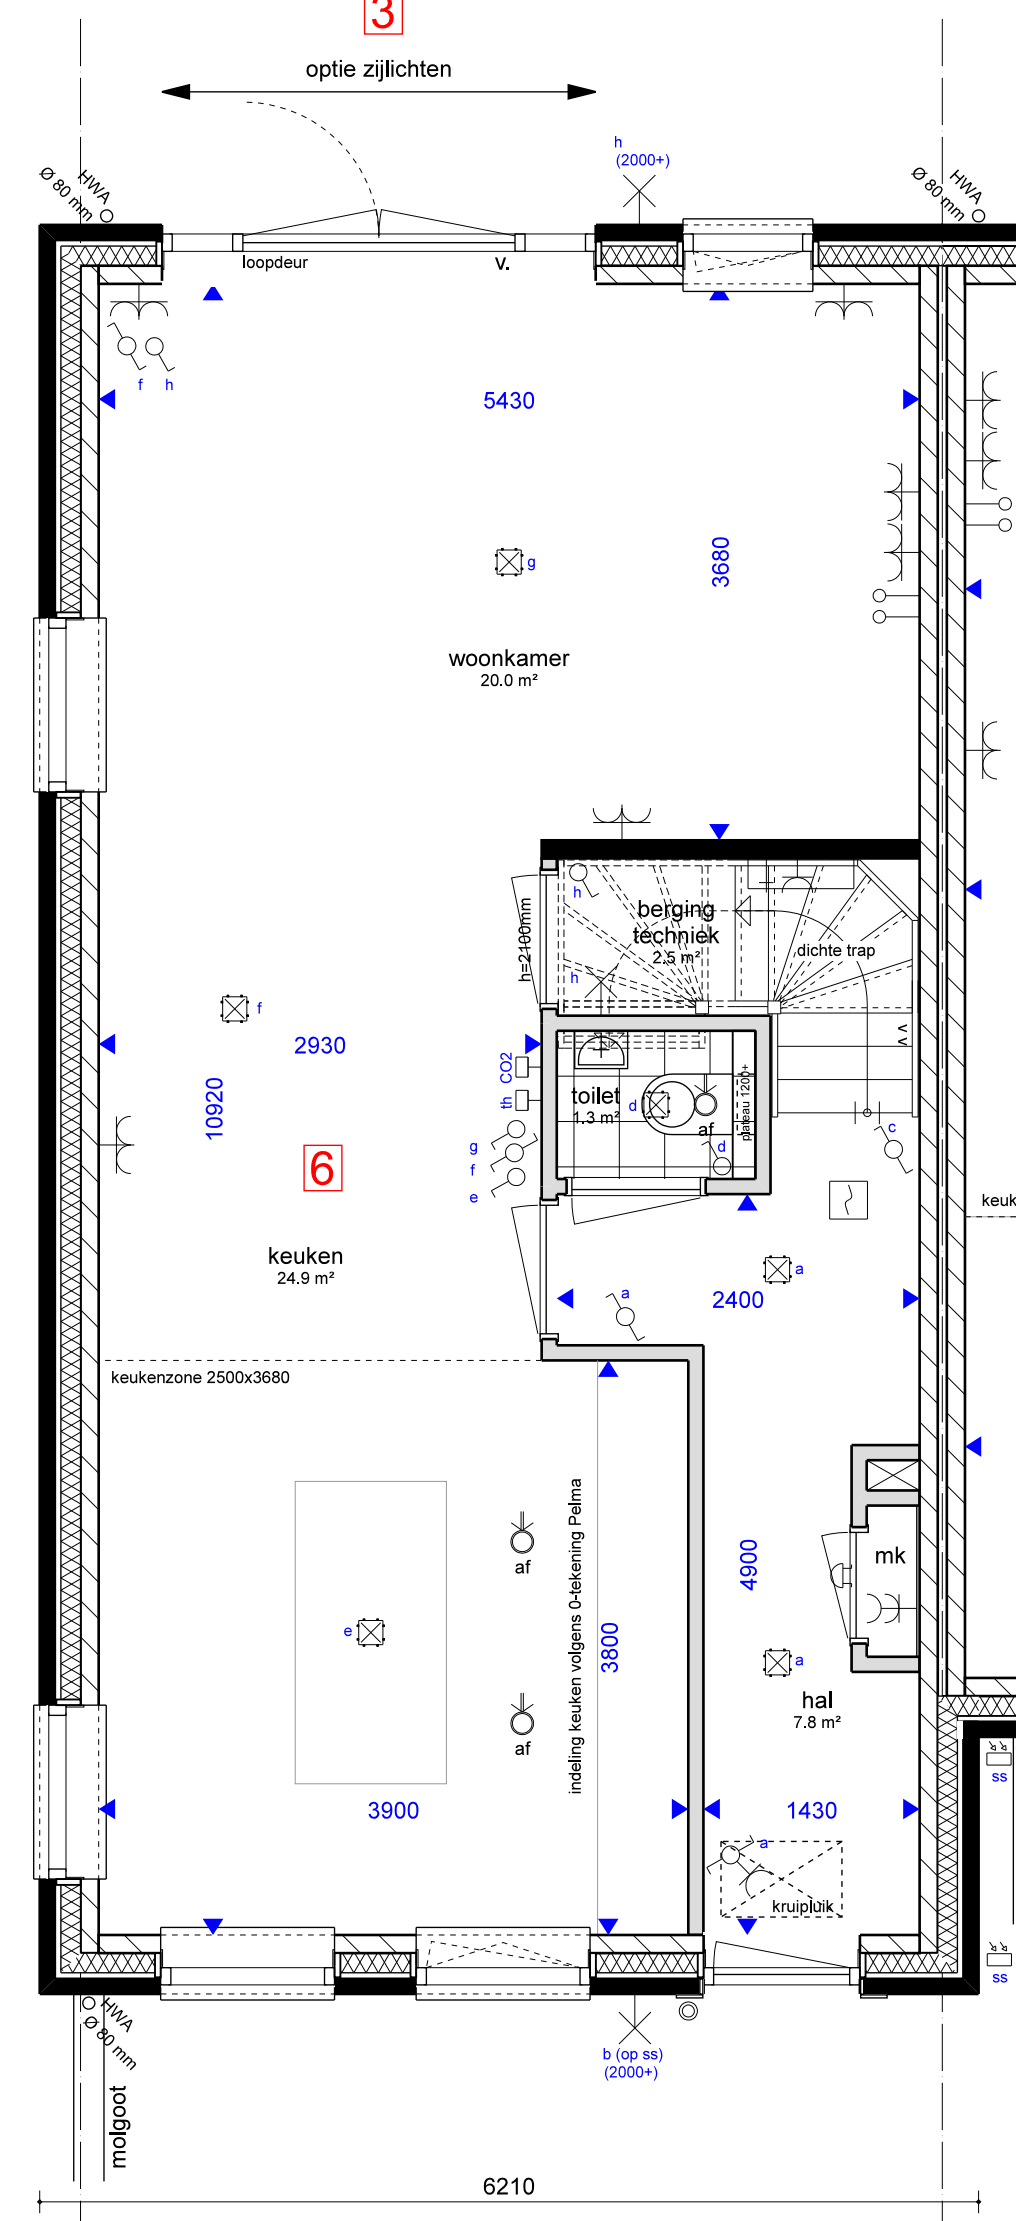


BEGANE GROND
1:50

3 6

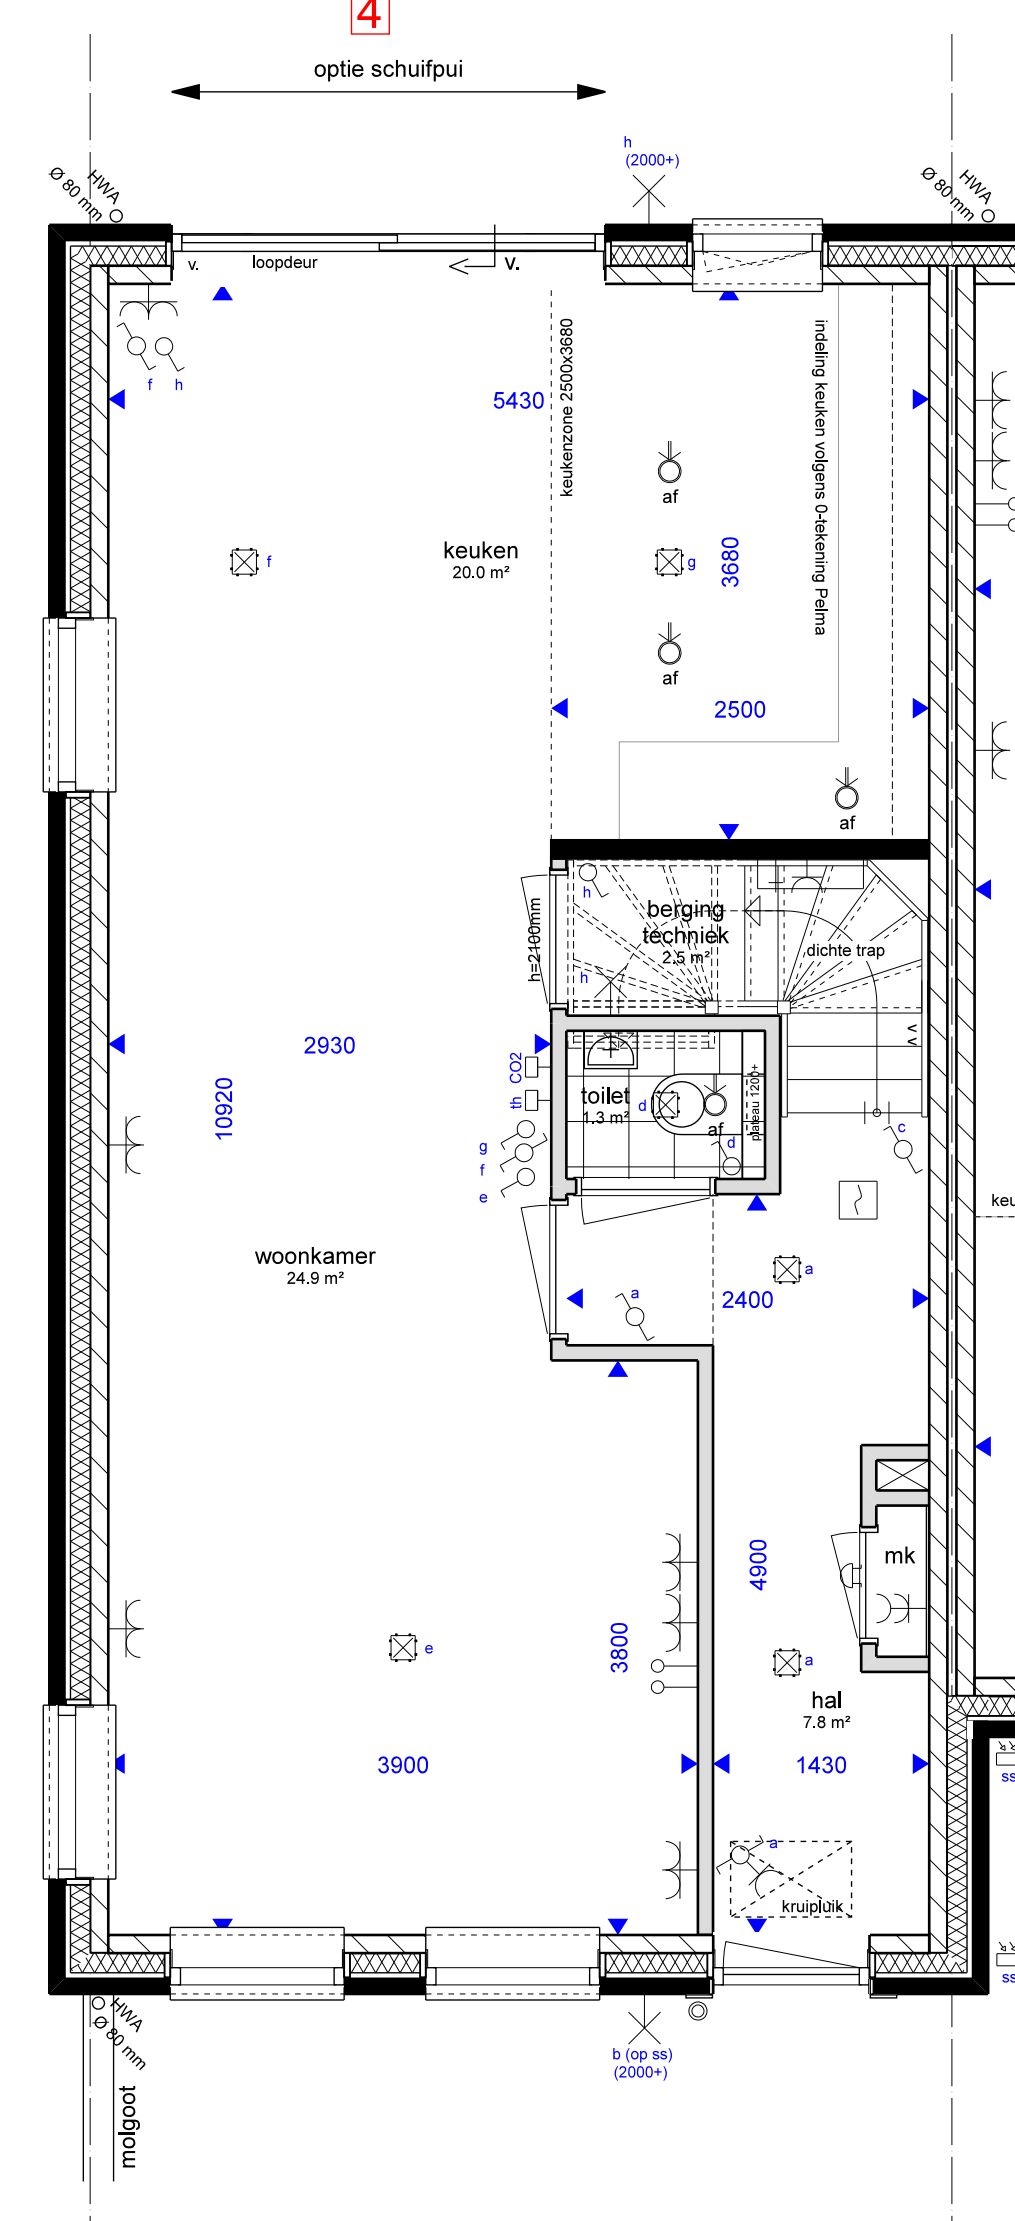


BEGANE GROND
1:50

4

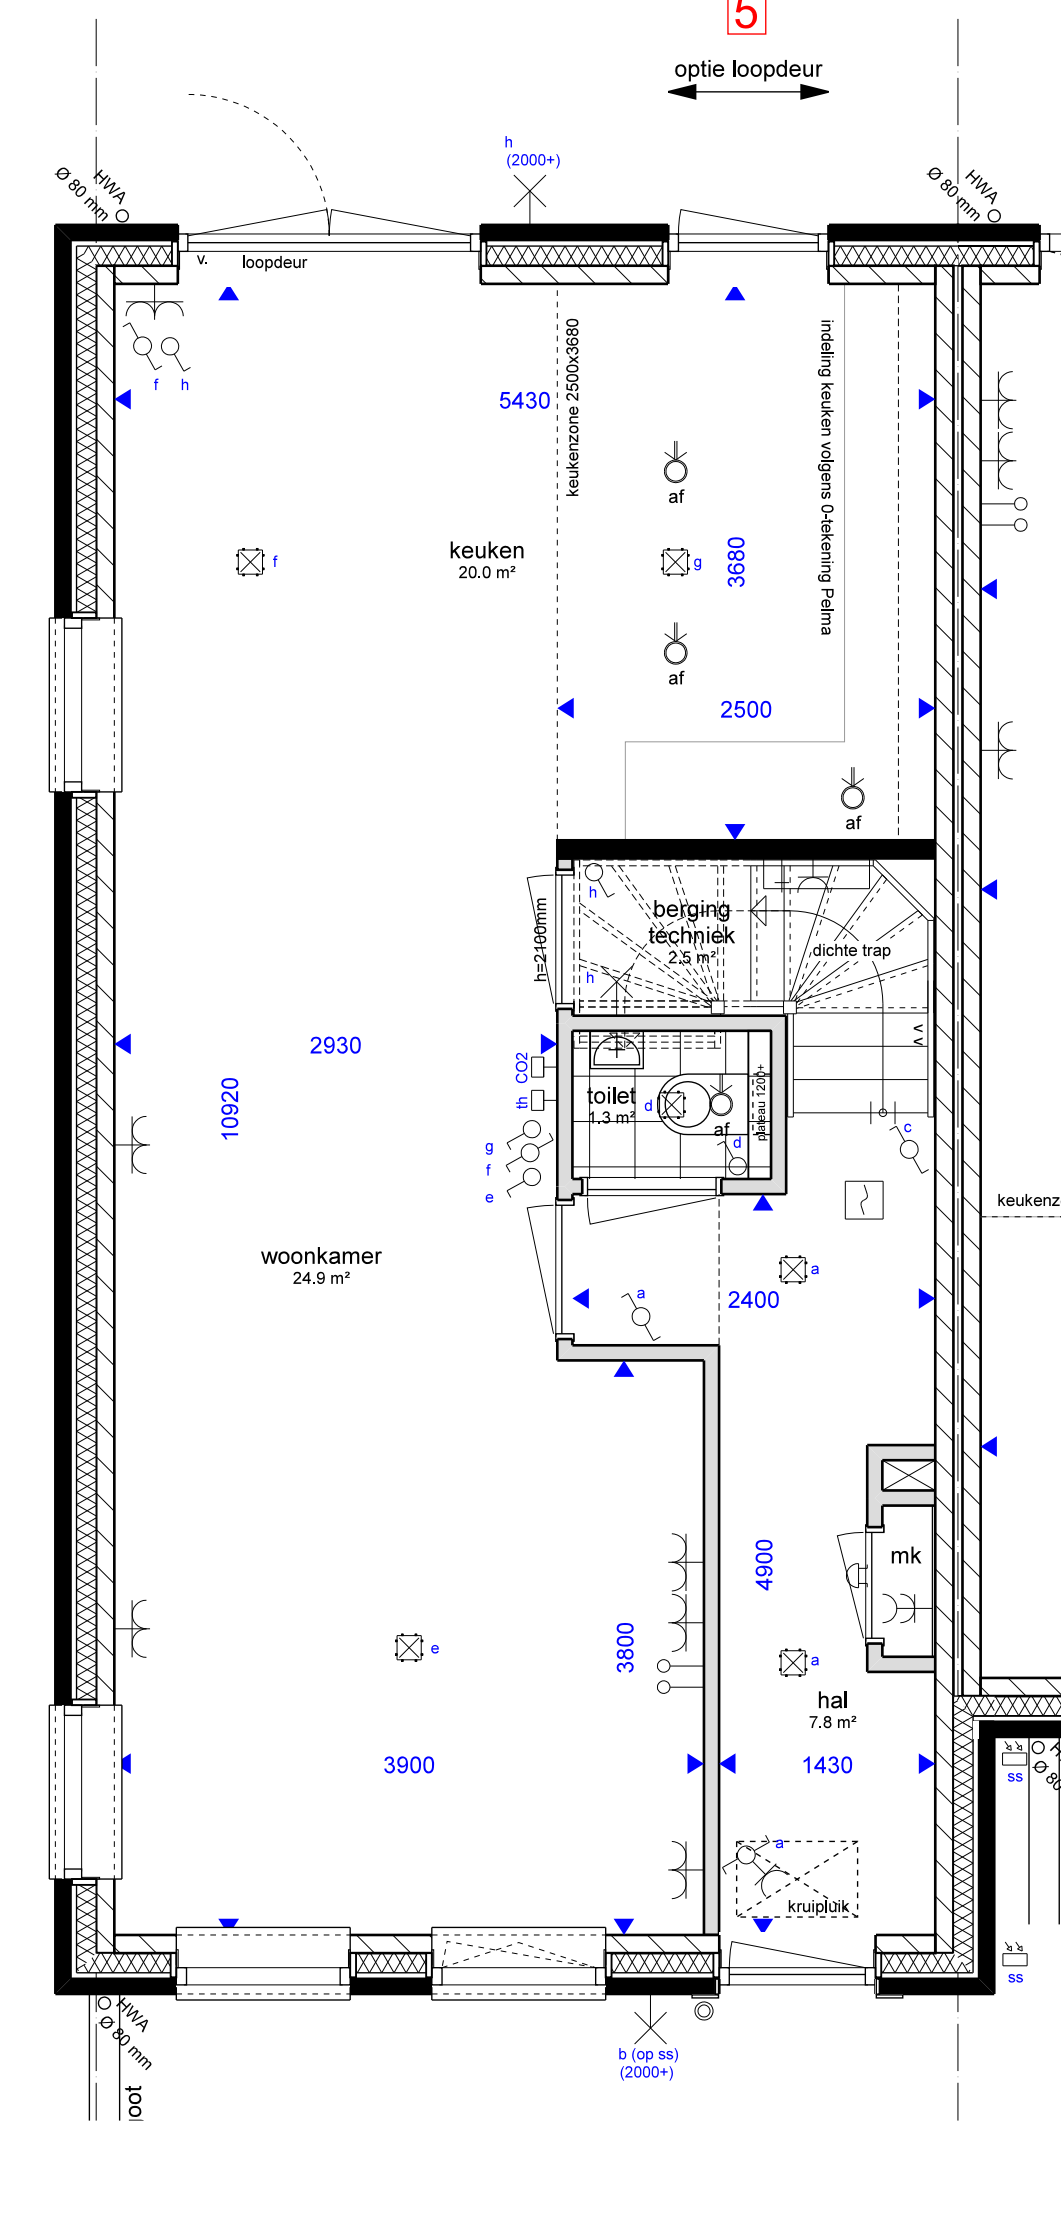

BEGANE GROND
1:50

5

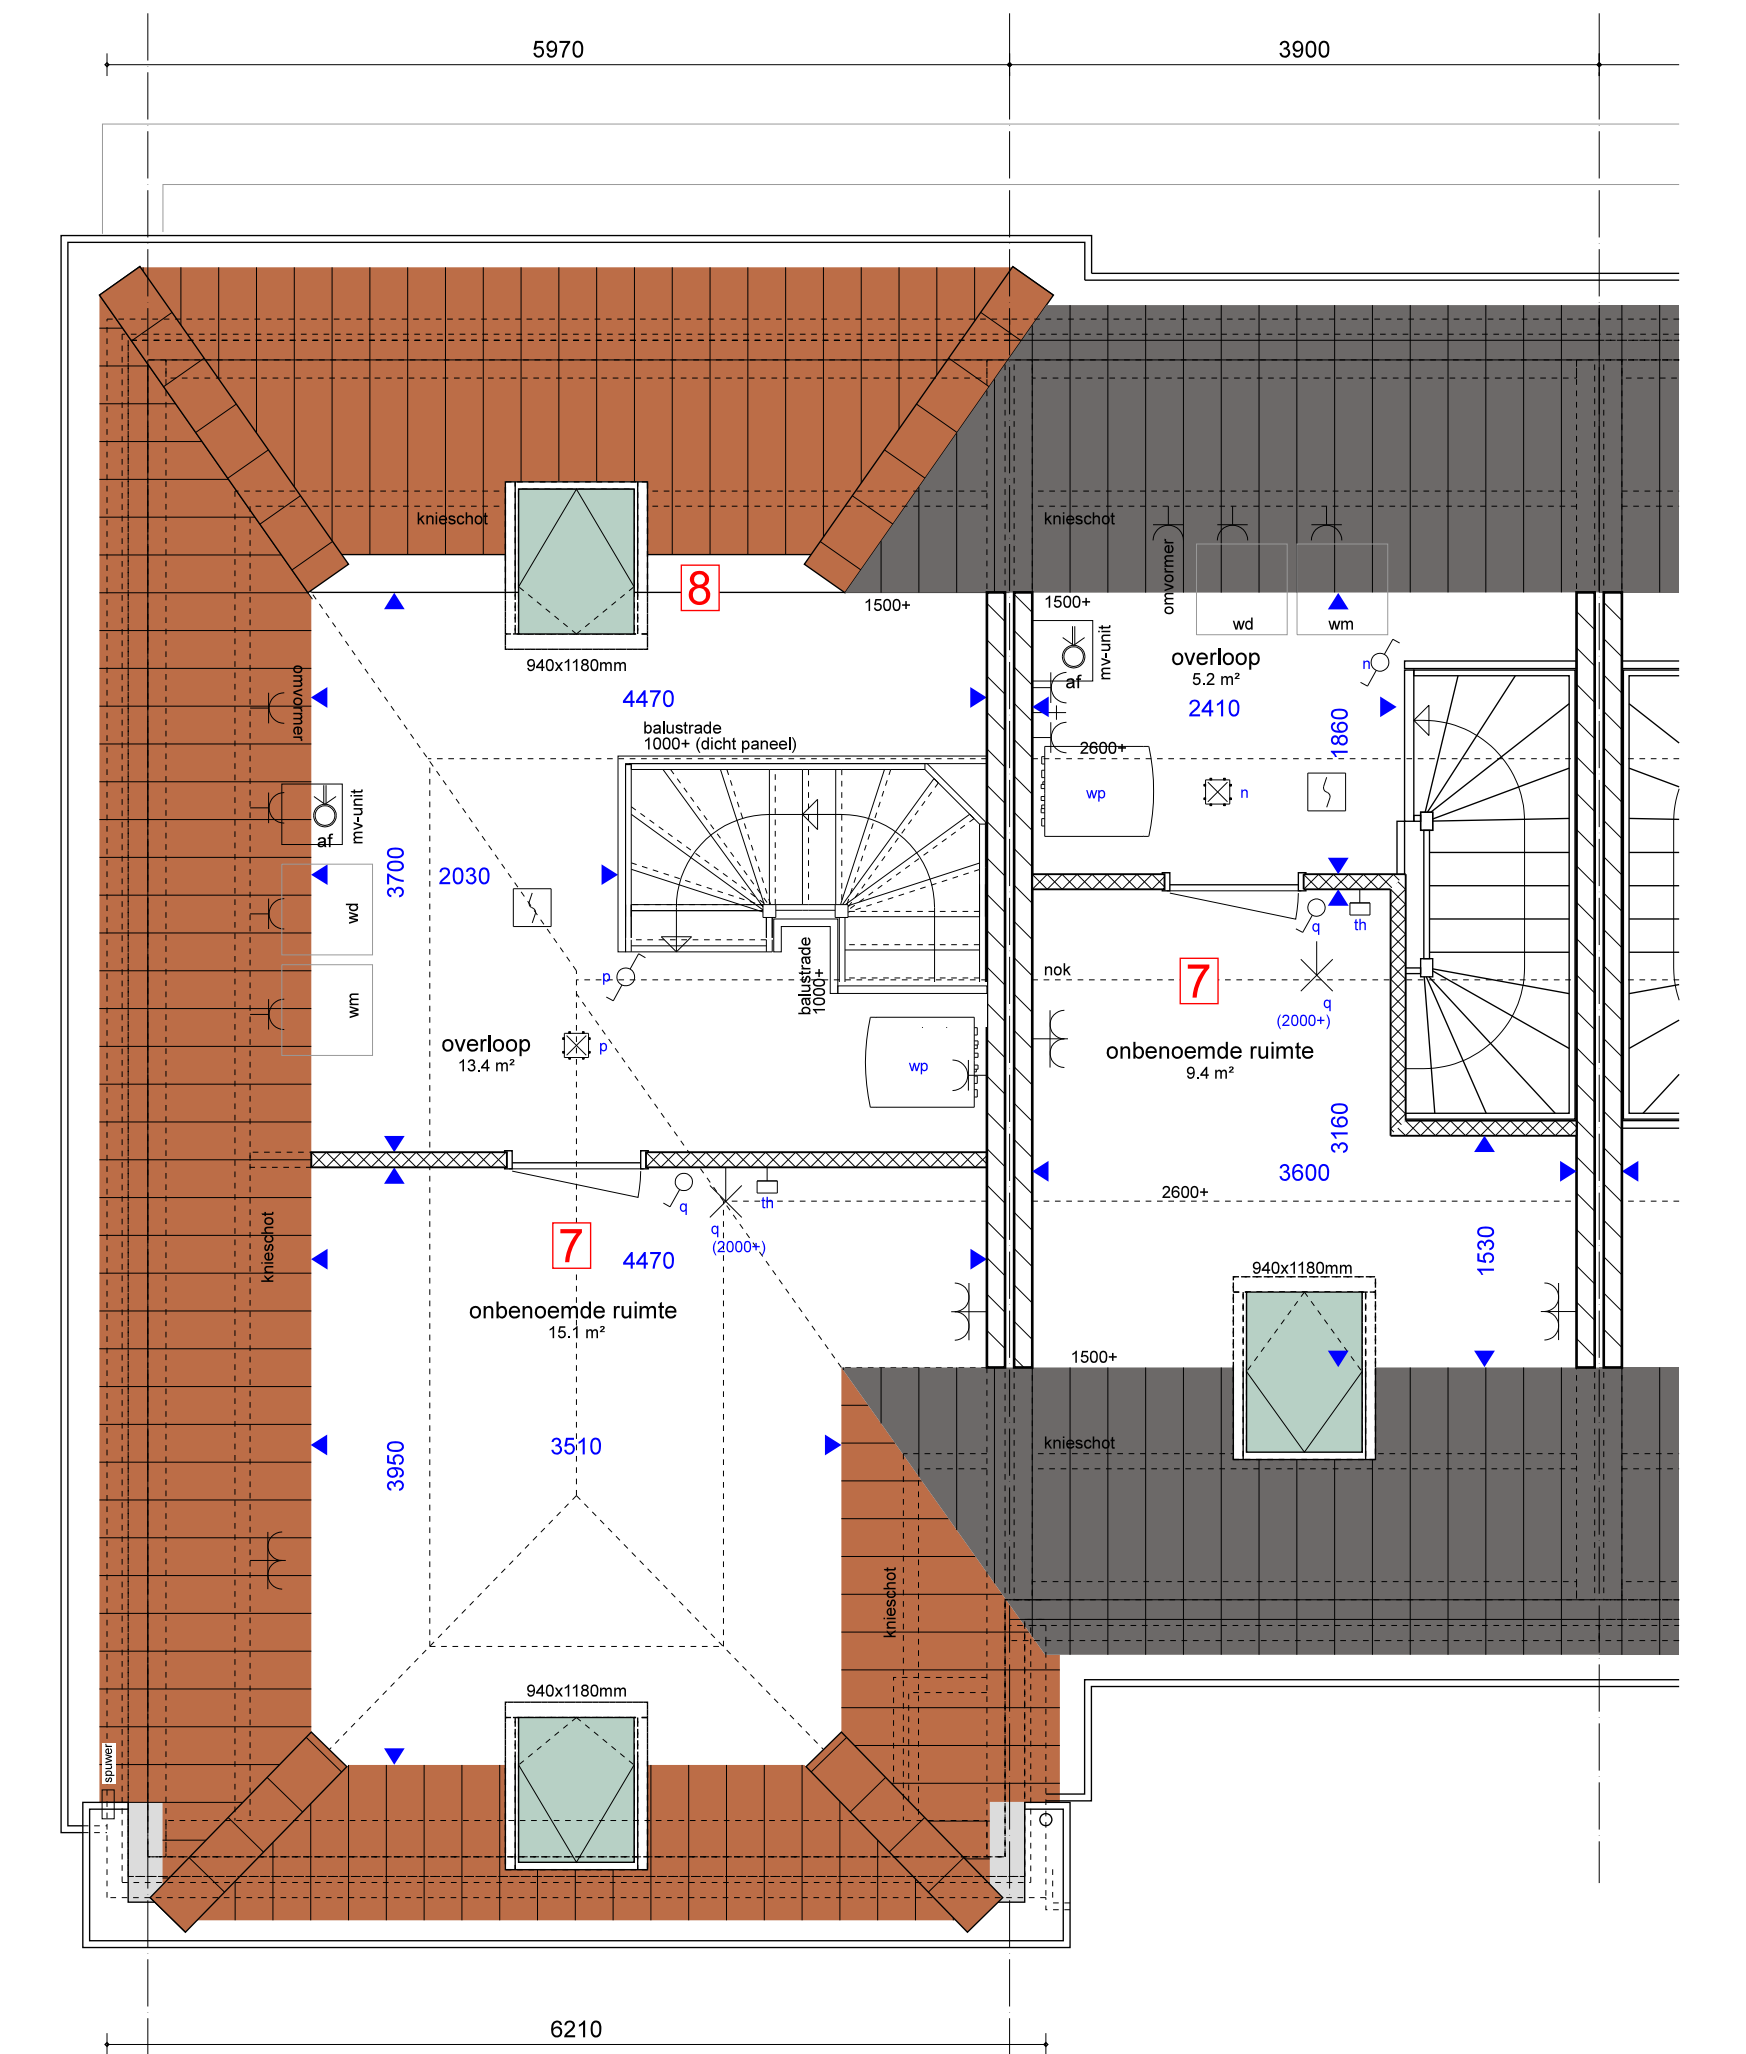

ZOLDER
1:50

7 8

1	Optie uitbouw 1.2m	5	Optie loopdeur
2	Optie uitbouw 2.4m	6	Optie keuken voorzijde
3	Optie zijlichten	7	Optie zolder indeling (met vloerverwarming)
4	Optie schuifpui	8	Optie dakraam
		9	Optie trapkast

08-10-2025
Nieuwbouw Aria FASE 15
Nieuwbouplan Aria te Goes
Aanmeldingsbedrijf Fraanje, Postbus 1, 4459 ZG Leerdorp
Optietekening bnr. 7 t/m 20
1:50/100
schaal

1777-VT-032
VT
projectnummer en tekeningnummer

RvV projectmanager
RvV geleend

RoosRos Architecten
Goese Wateroren
v. Groenpolderweg 1c
4462CC | Goes

0113 23 76 50
goese@roosros.nl
www.roosros.nl

OPTIE TEKENING
TYPE DE HOEKWACHTER (bnr. 7 en 20)
TYPE HET STADHUIS (bnr. 8 t/m 19)

ROOSROS
ARCHITECTEN