




RECHTERGEVEL
1:100

ACHTERGEVEL
1:100


LINKERGEVEL
1:100

ACHTERGEVEL
1:100


ACHTERGEVEL
1:100

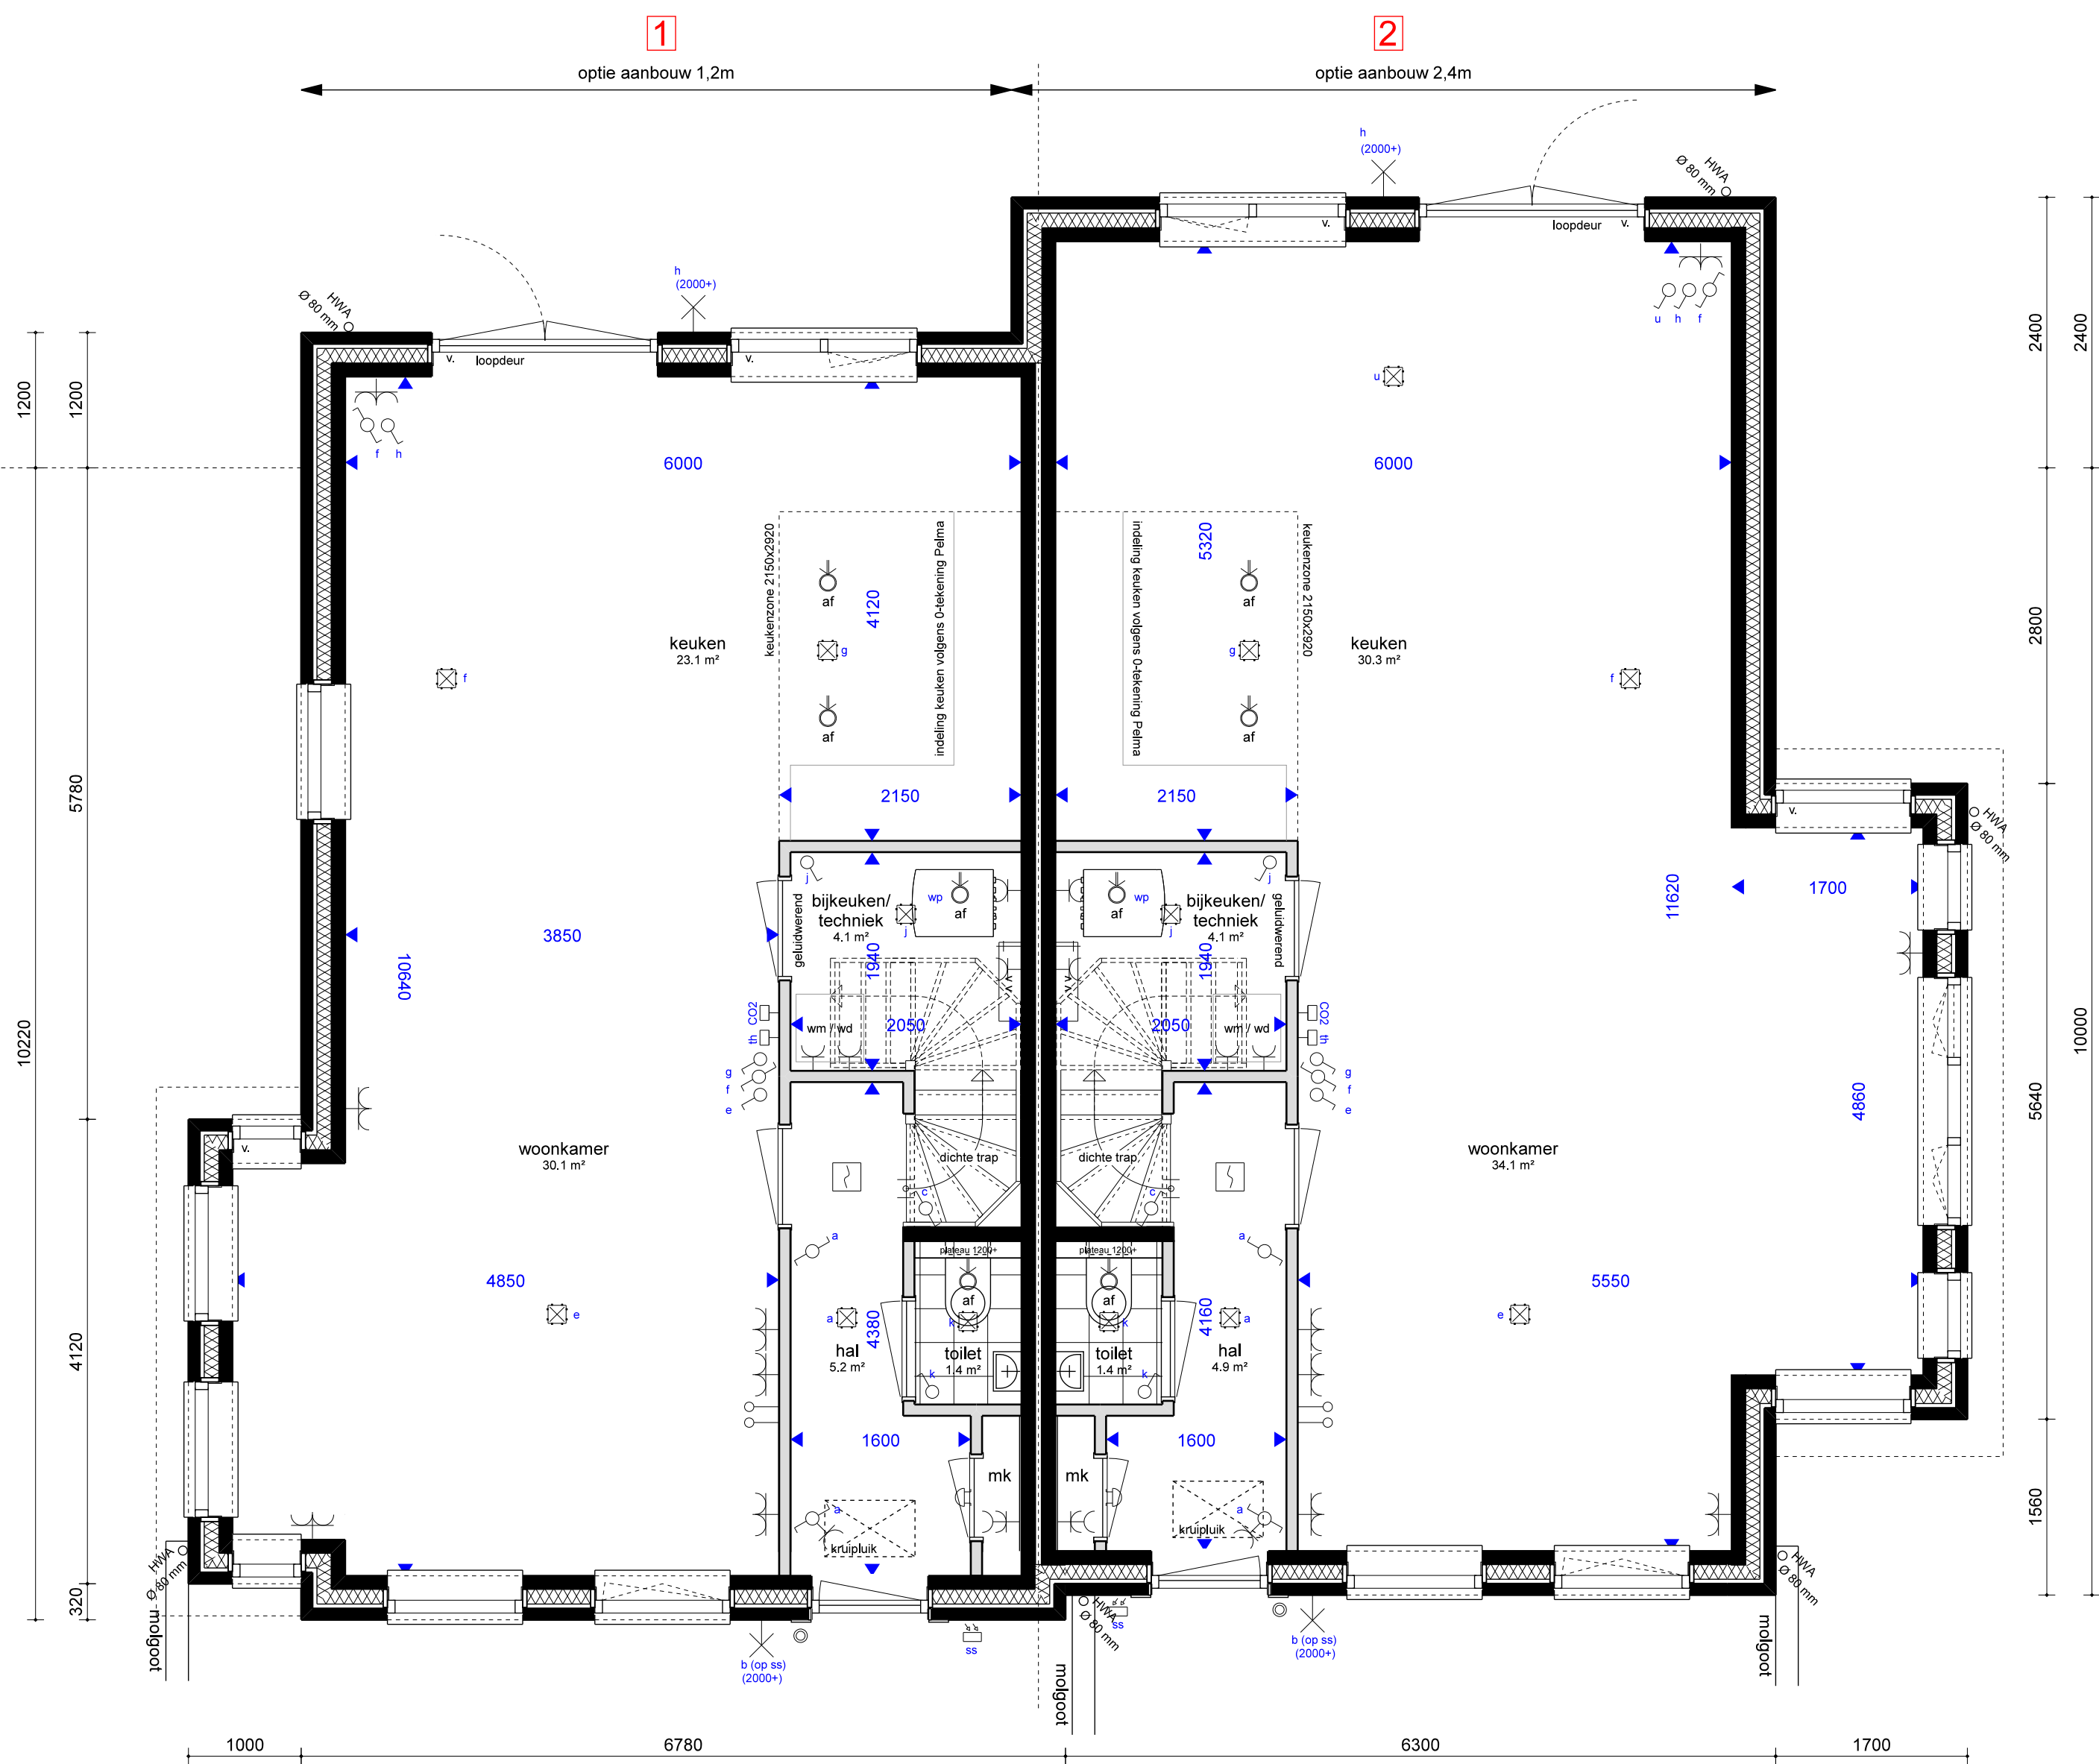


BEGANE GROND
1:50

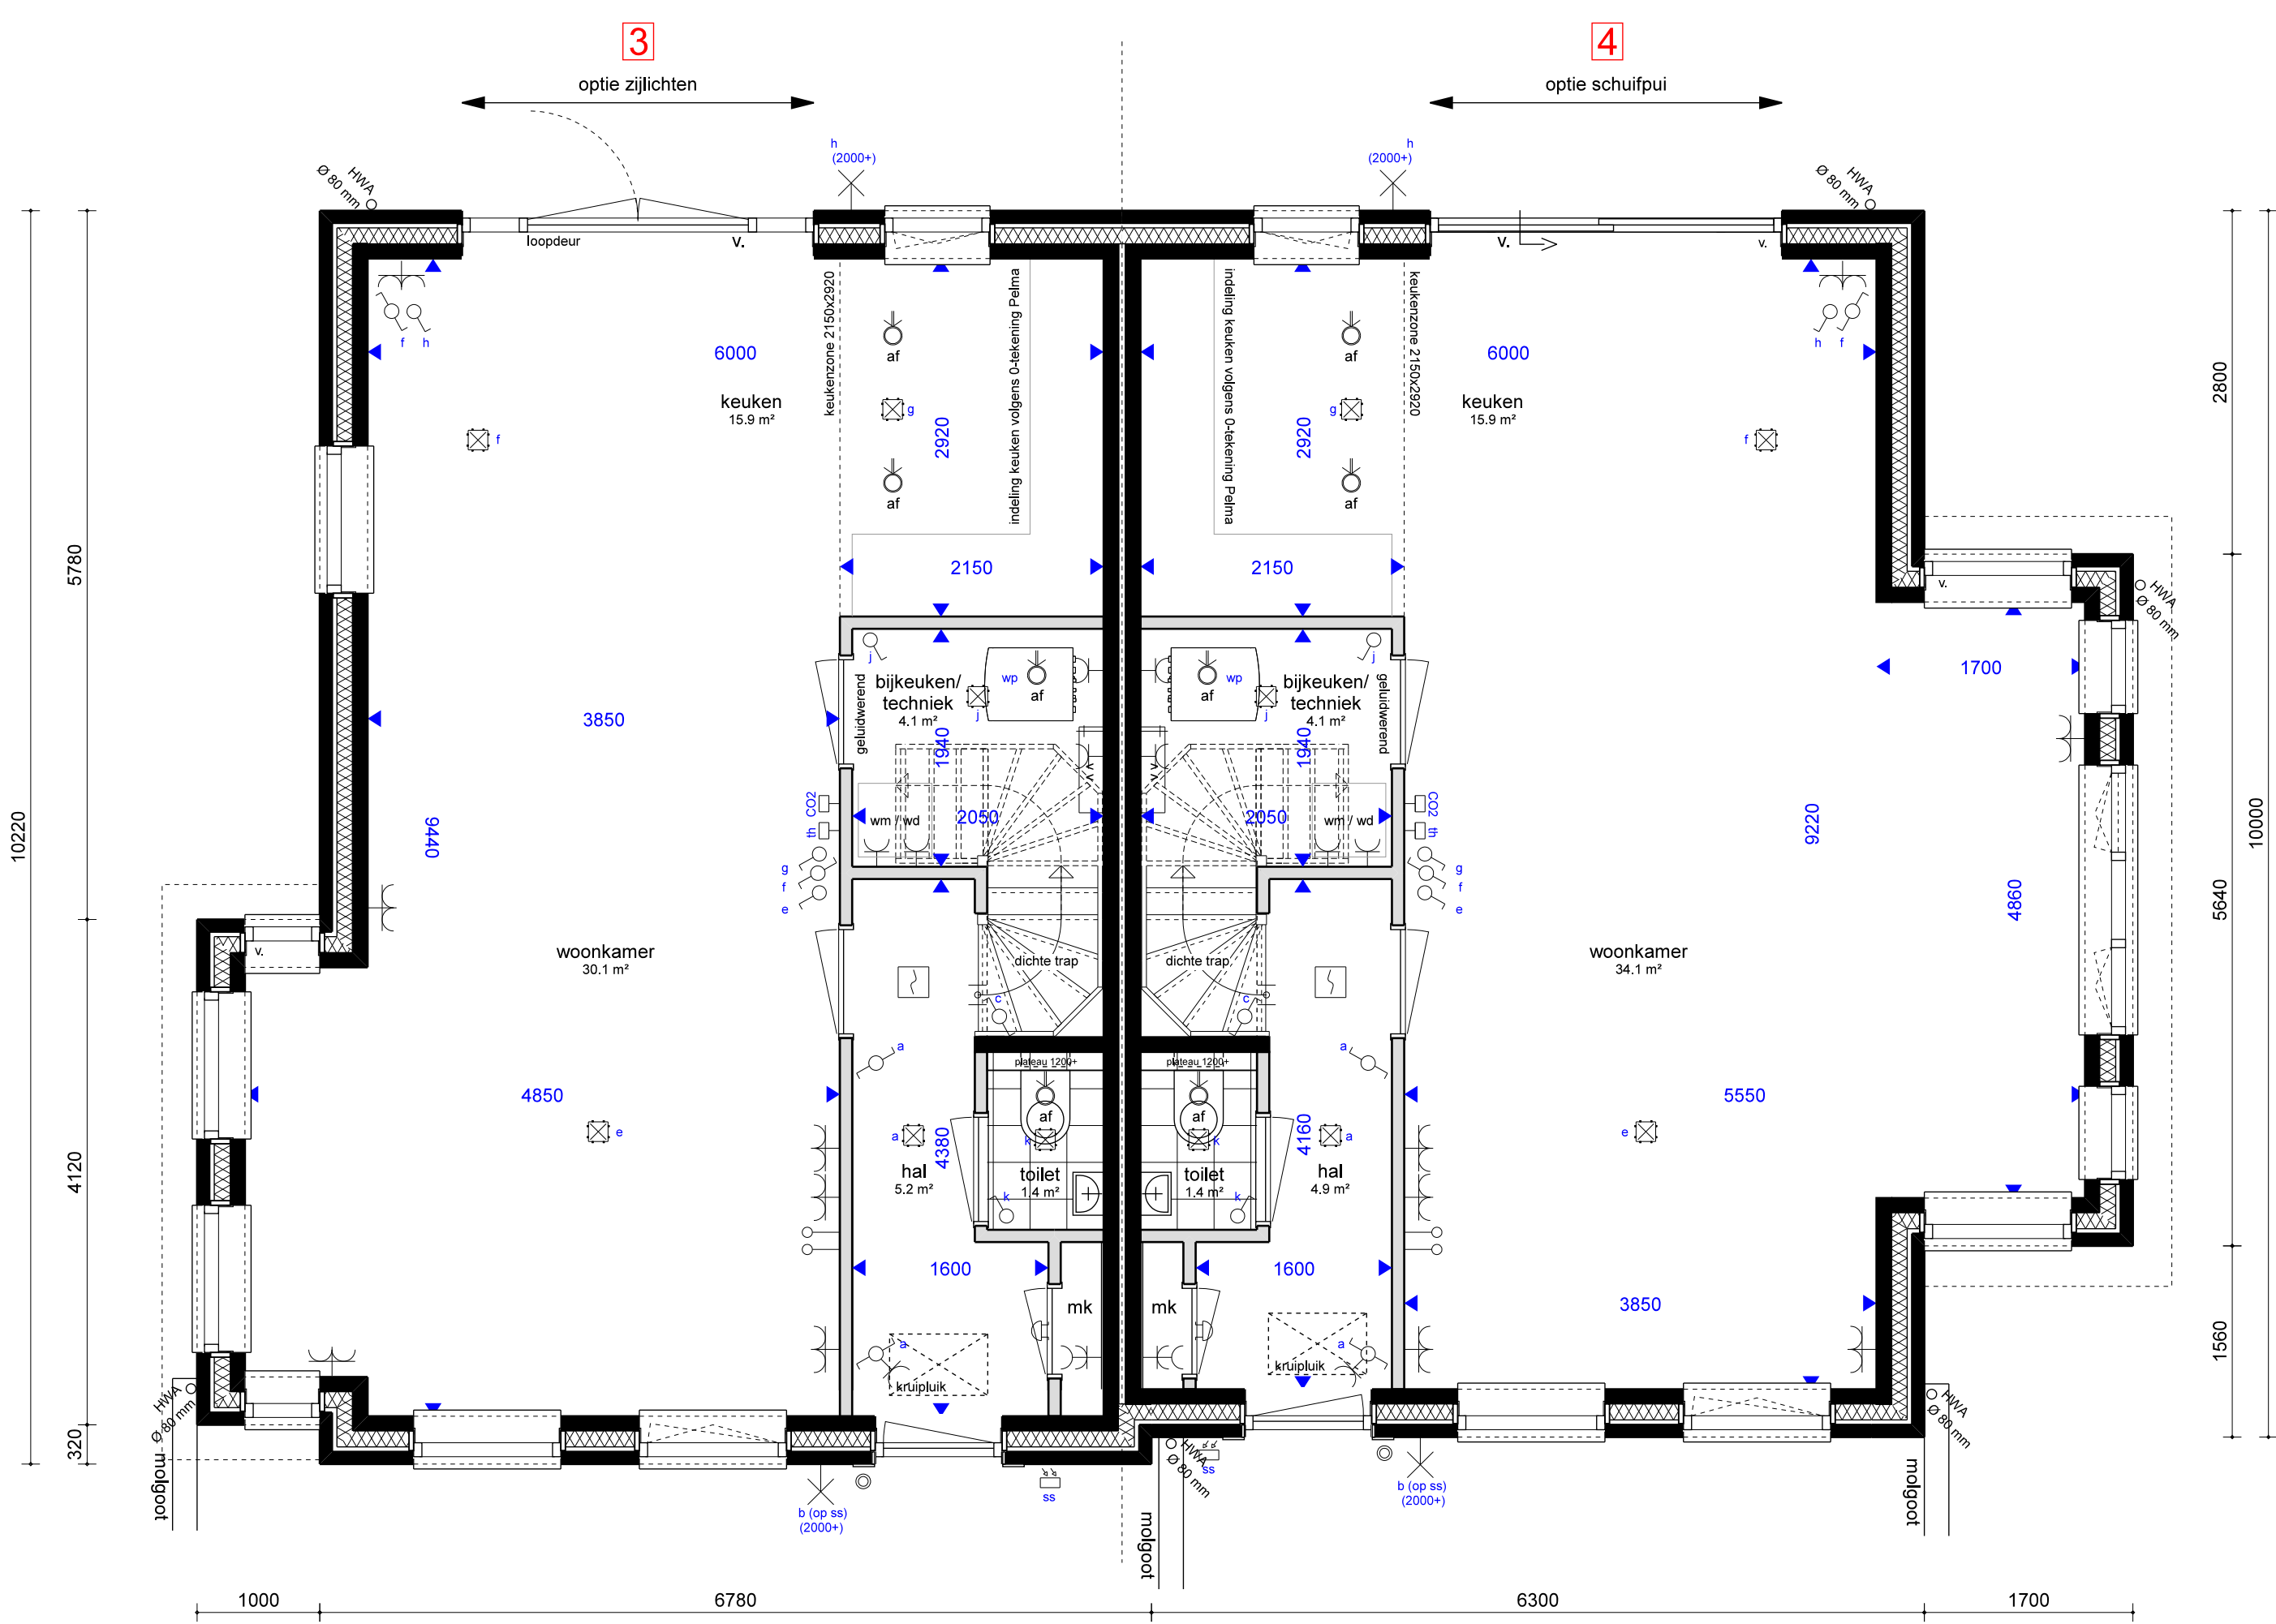

BEGANE GROND
1:50

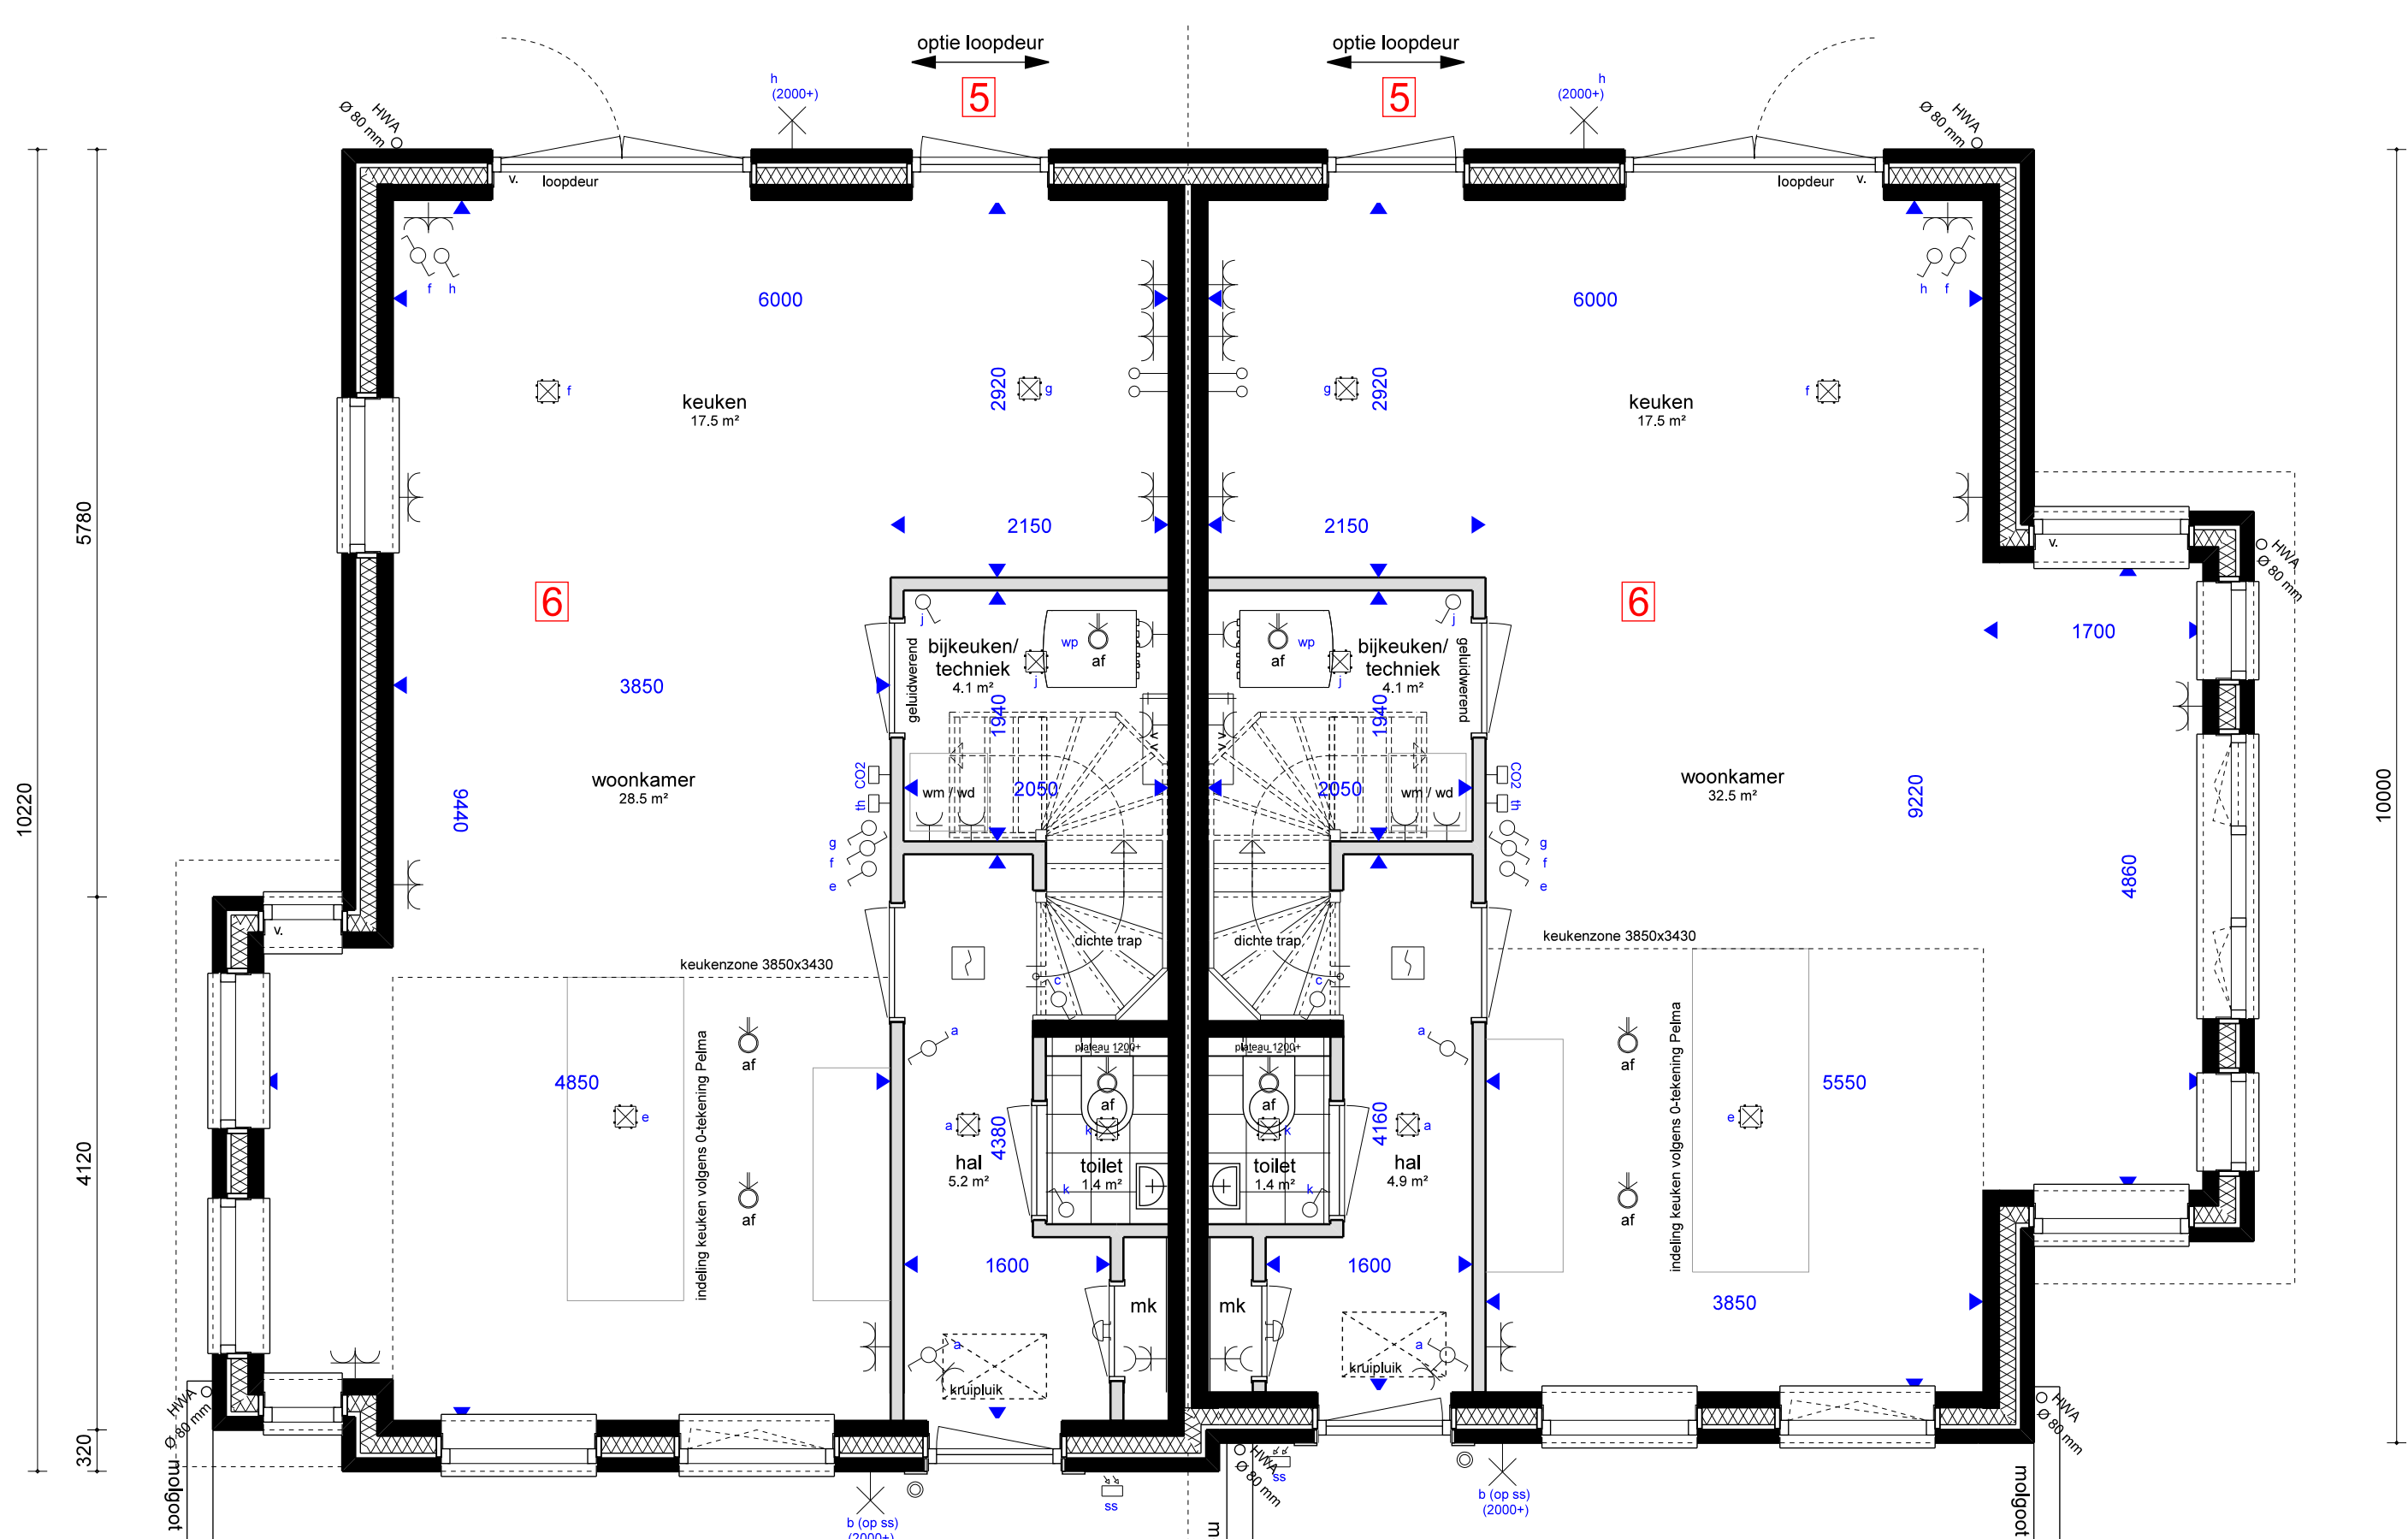

BEGANE GROND
1:50

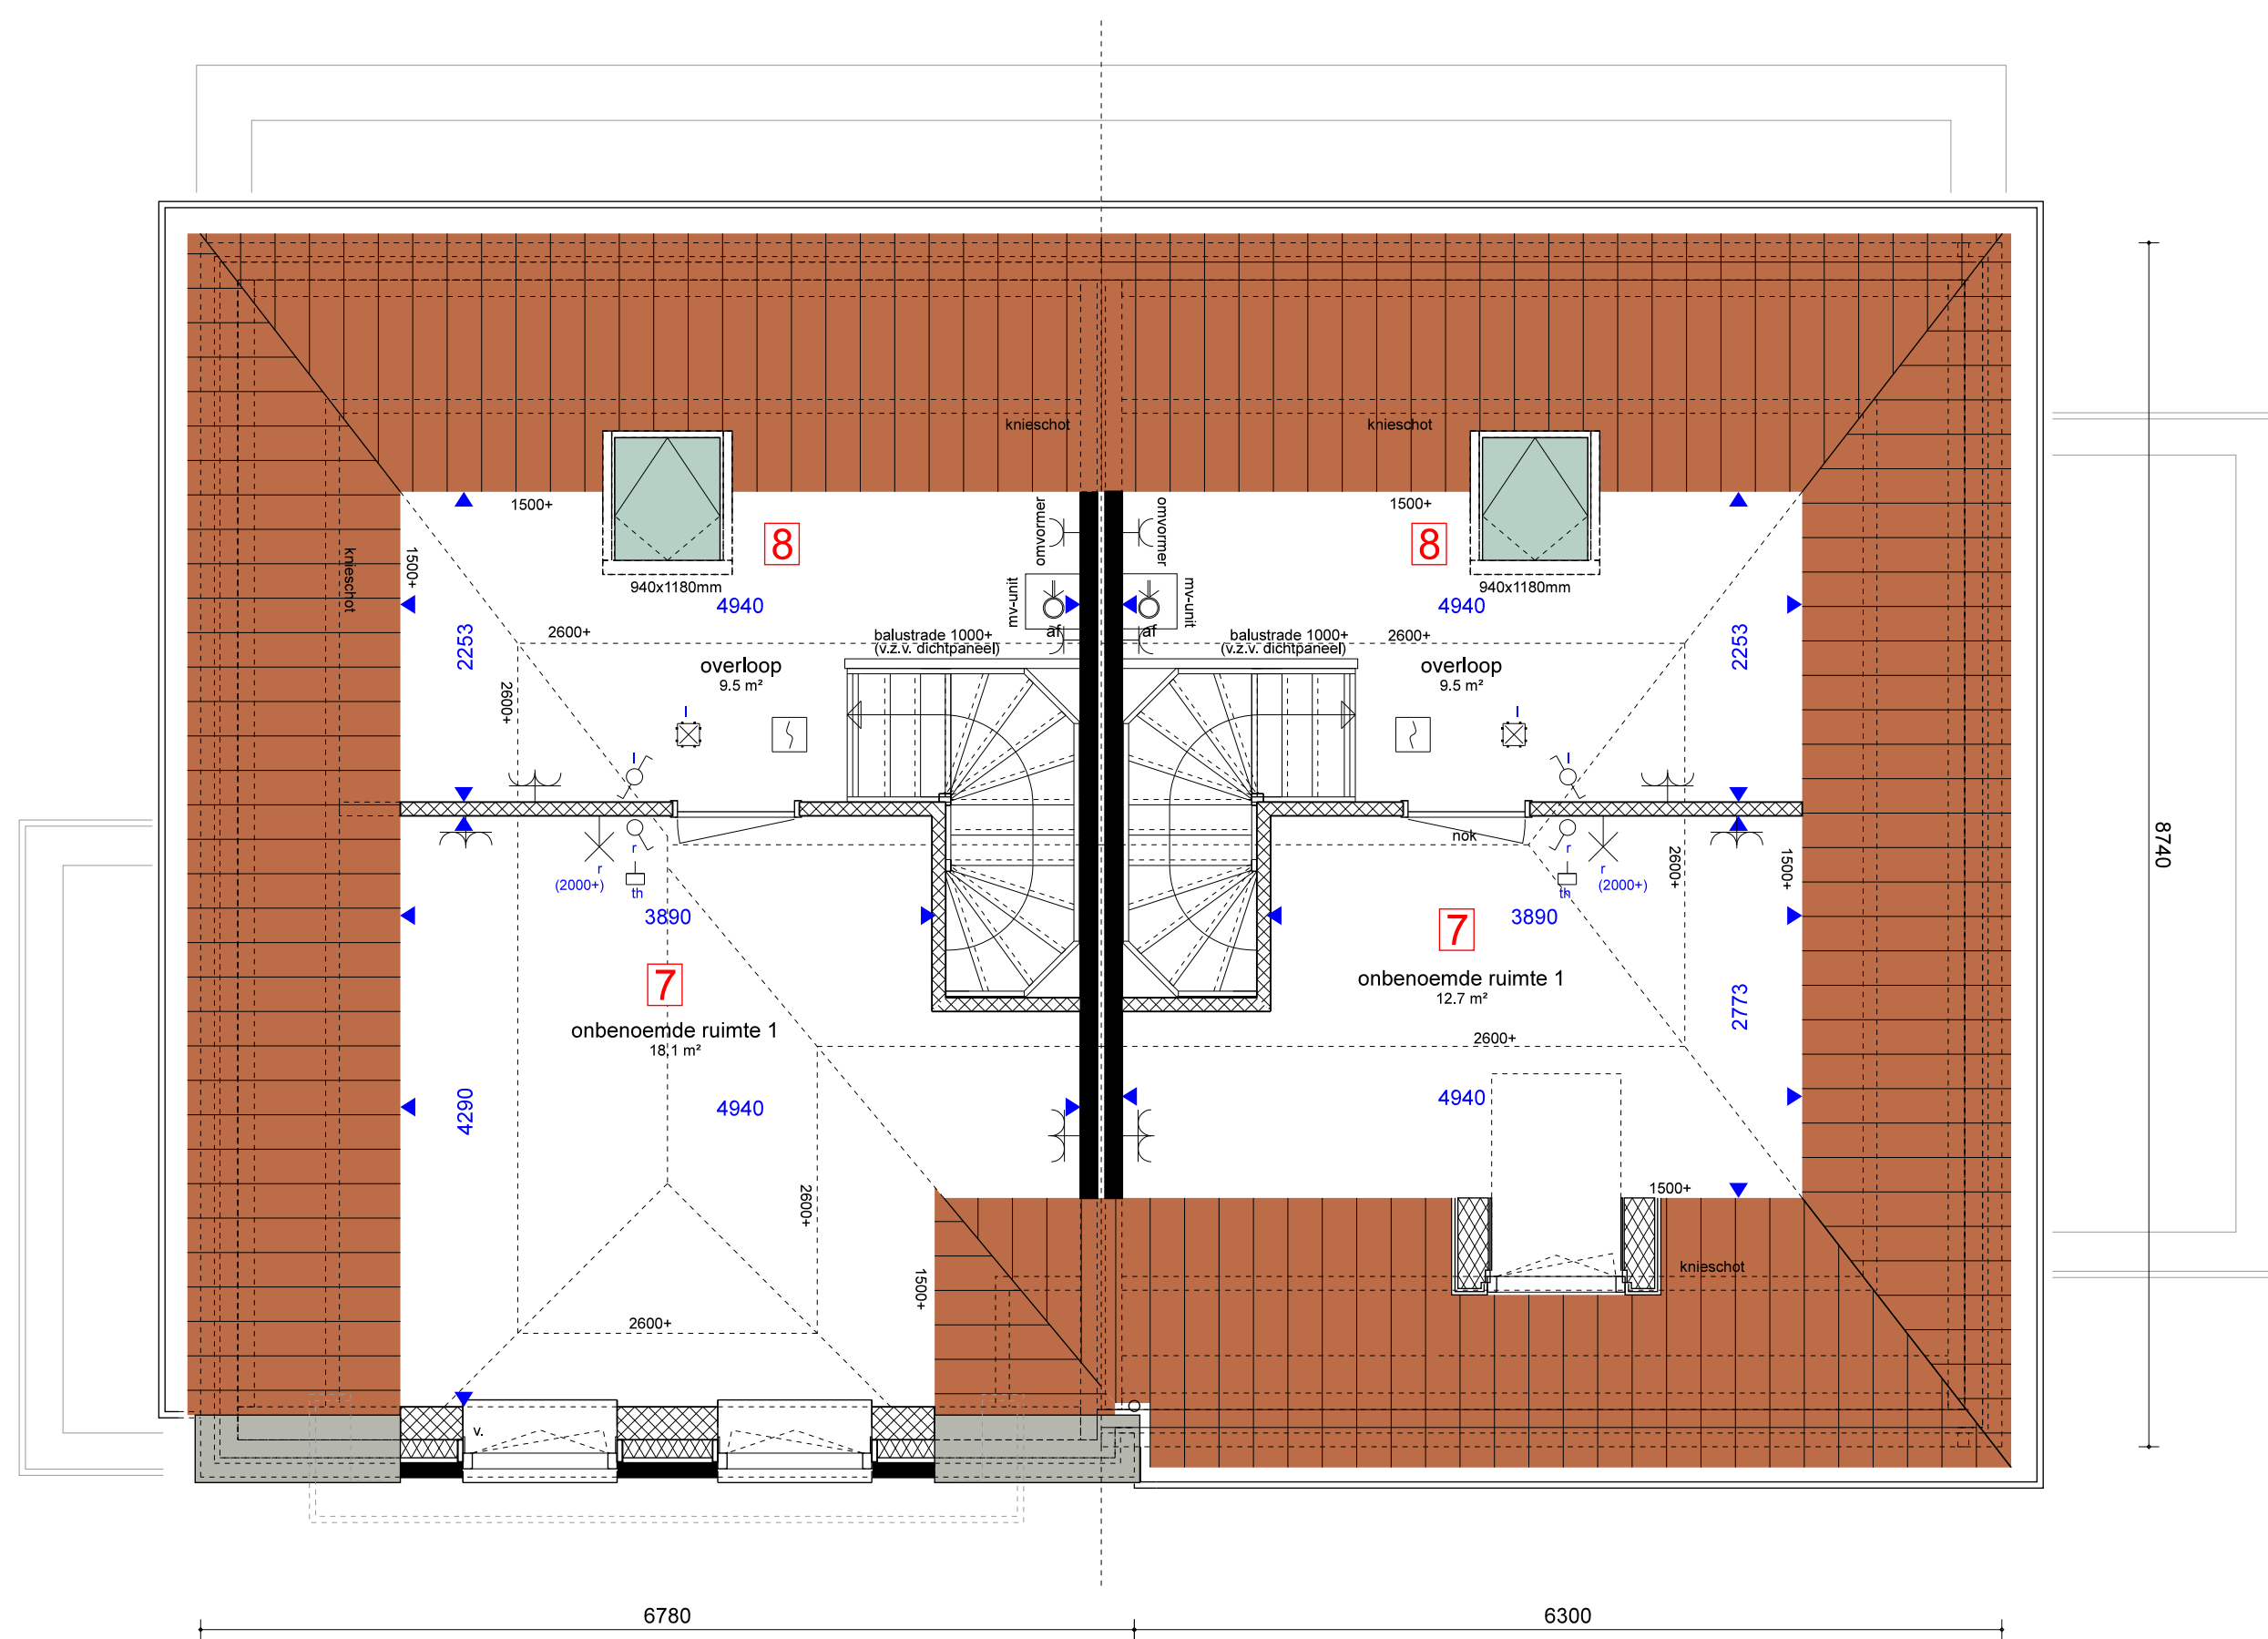

ZOLDER
1:50

1	Optie uitbouw 1.2m	5	Optie loopdeur
2	Optie uitbouw 2.4m	6	Optie keuken voorzijde
3	Optie zijlichten	7	Optie zolder indeling (met vloerverwarming)
4	Optie schuifpui	8	Optie dakraam

08-10-2025
Nieuwbouw Aria FASE 15
Nieuwbouplan Aria te Goes
Aanneemingsbedrijf Fraanje, Postbus 1, 4456 ZG Leerdorp

Optietekening bnr. 26 - 27
1:50/100
schaal

Aanvrager:
FRAANJE
RvV projectmanager
RvV getekend

Ontwerp:
Omni
RoosRos Architecten
Goosje Waterman
v. Groenopdeneweg 1c
4462CC J. Goes
0113 23 76 50
goes@roosros.nl
www.roosros.nl

OPTIE TEKENING
Type DE RESIDENTIE

ROOSROS
ARCHITECTEN