

RECHTERGEVEL
1:100

1 2

ACHTERGEVEL
1:100

LINKERGEVEL
1:100

VOORGEVEL bnr. 5
1:100

8


ACHTERGEVEL bnr. 5
1:100

LINKERGEVEL bnr. 5
1:100

VOORGEVEL bnr. 24
1:100

8

ACHTERGEVEL bnr. 24
1:100

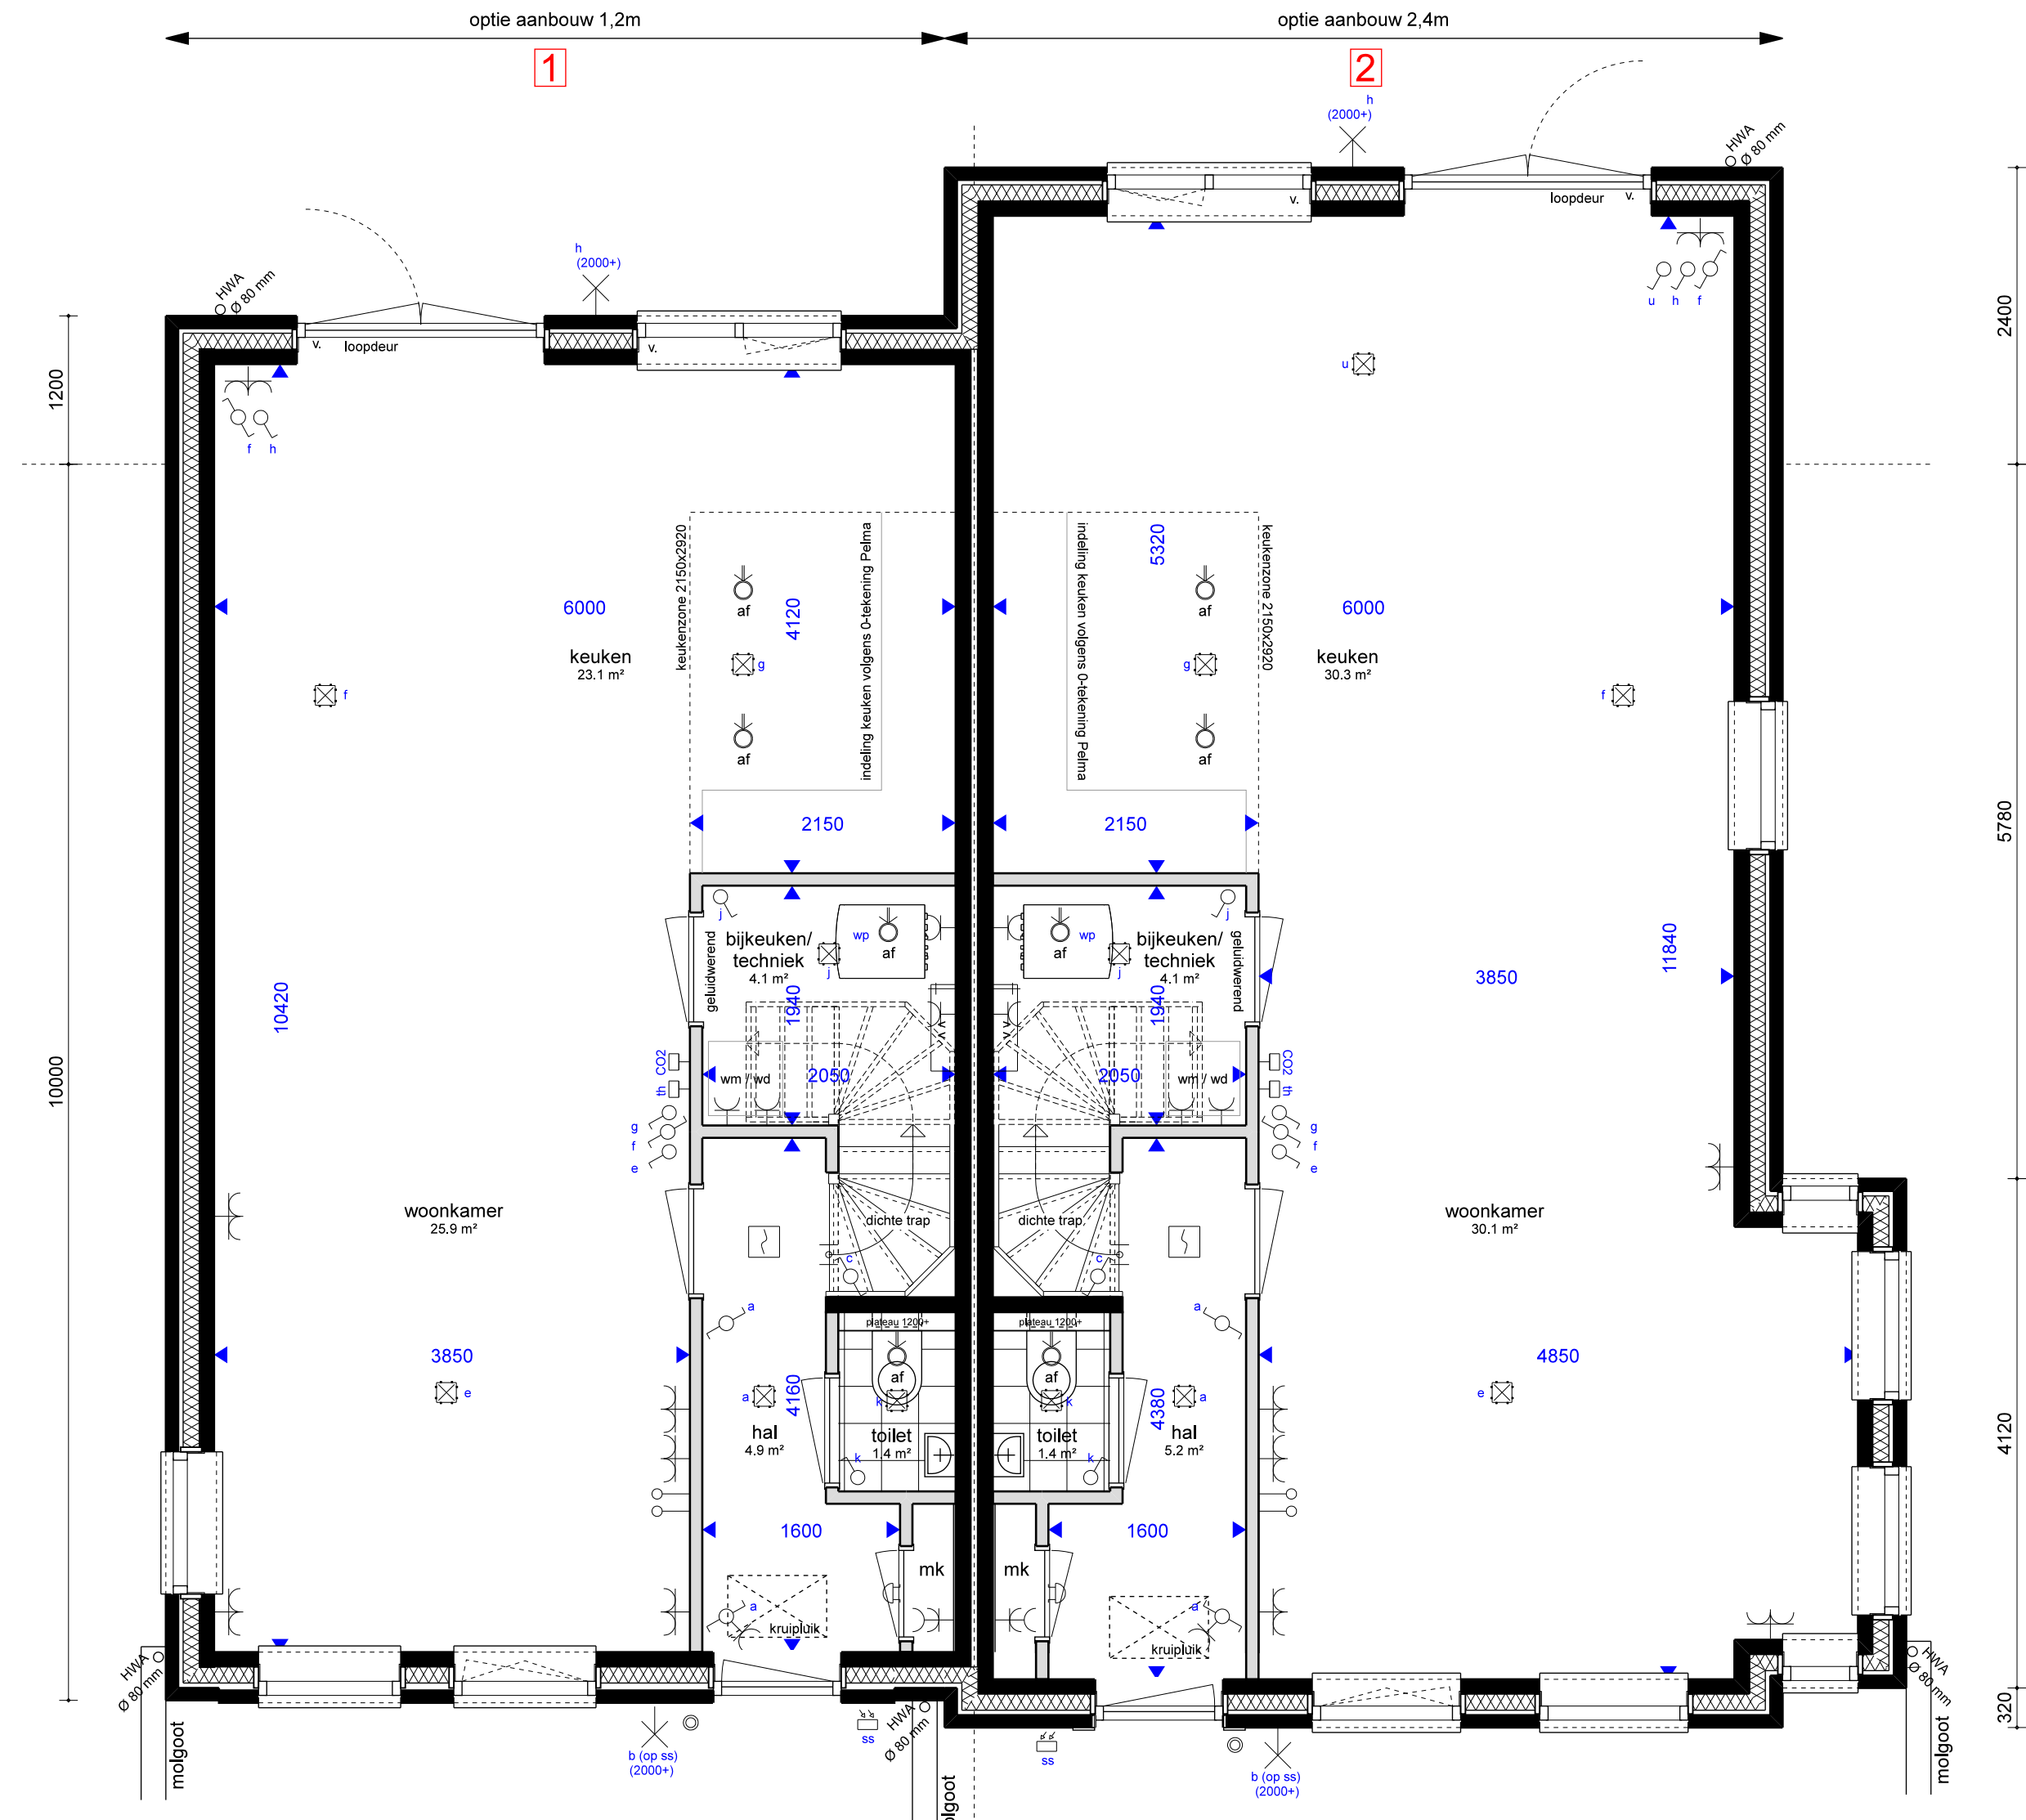

BEGANE GROND
1:50

1 2




ACHTERGEVEL
1:100

3 4




ACHTERGEVEL
1:100

5

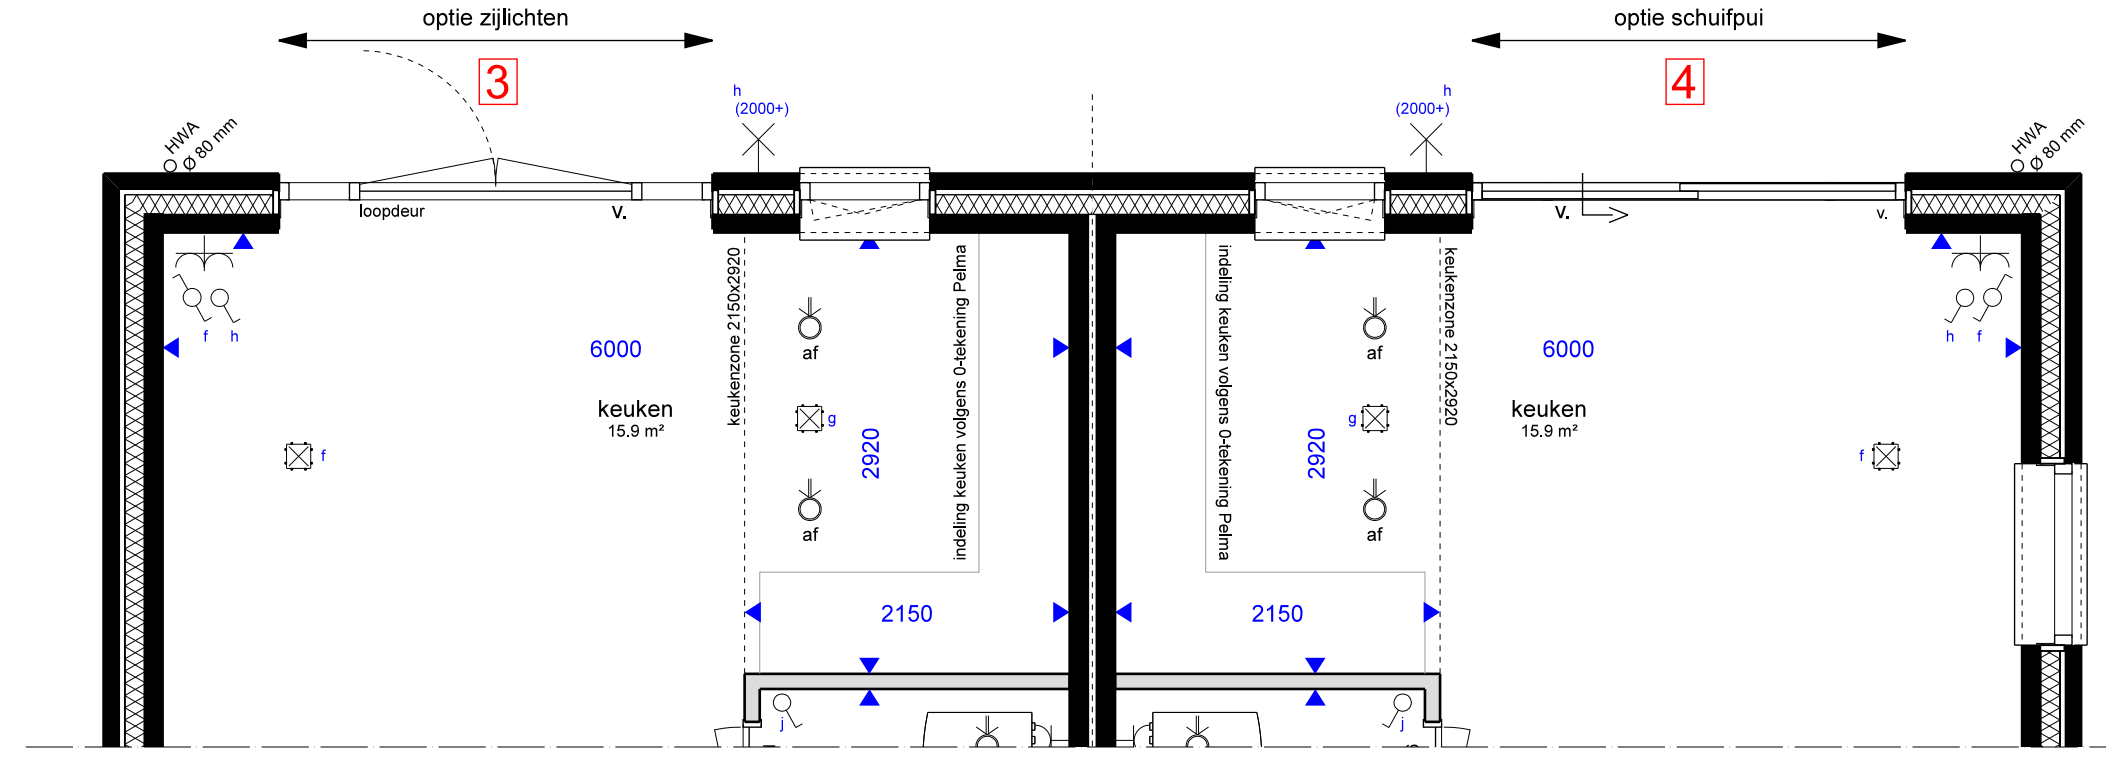


BEGANE GROND
1:50

3 4

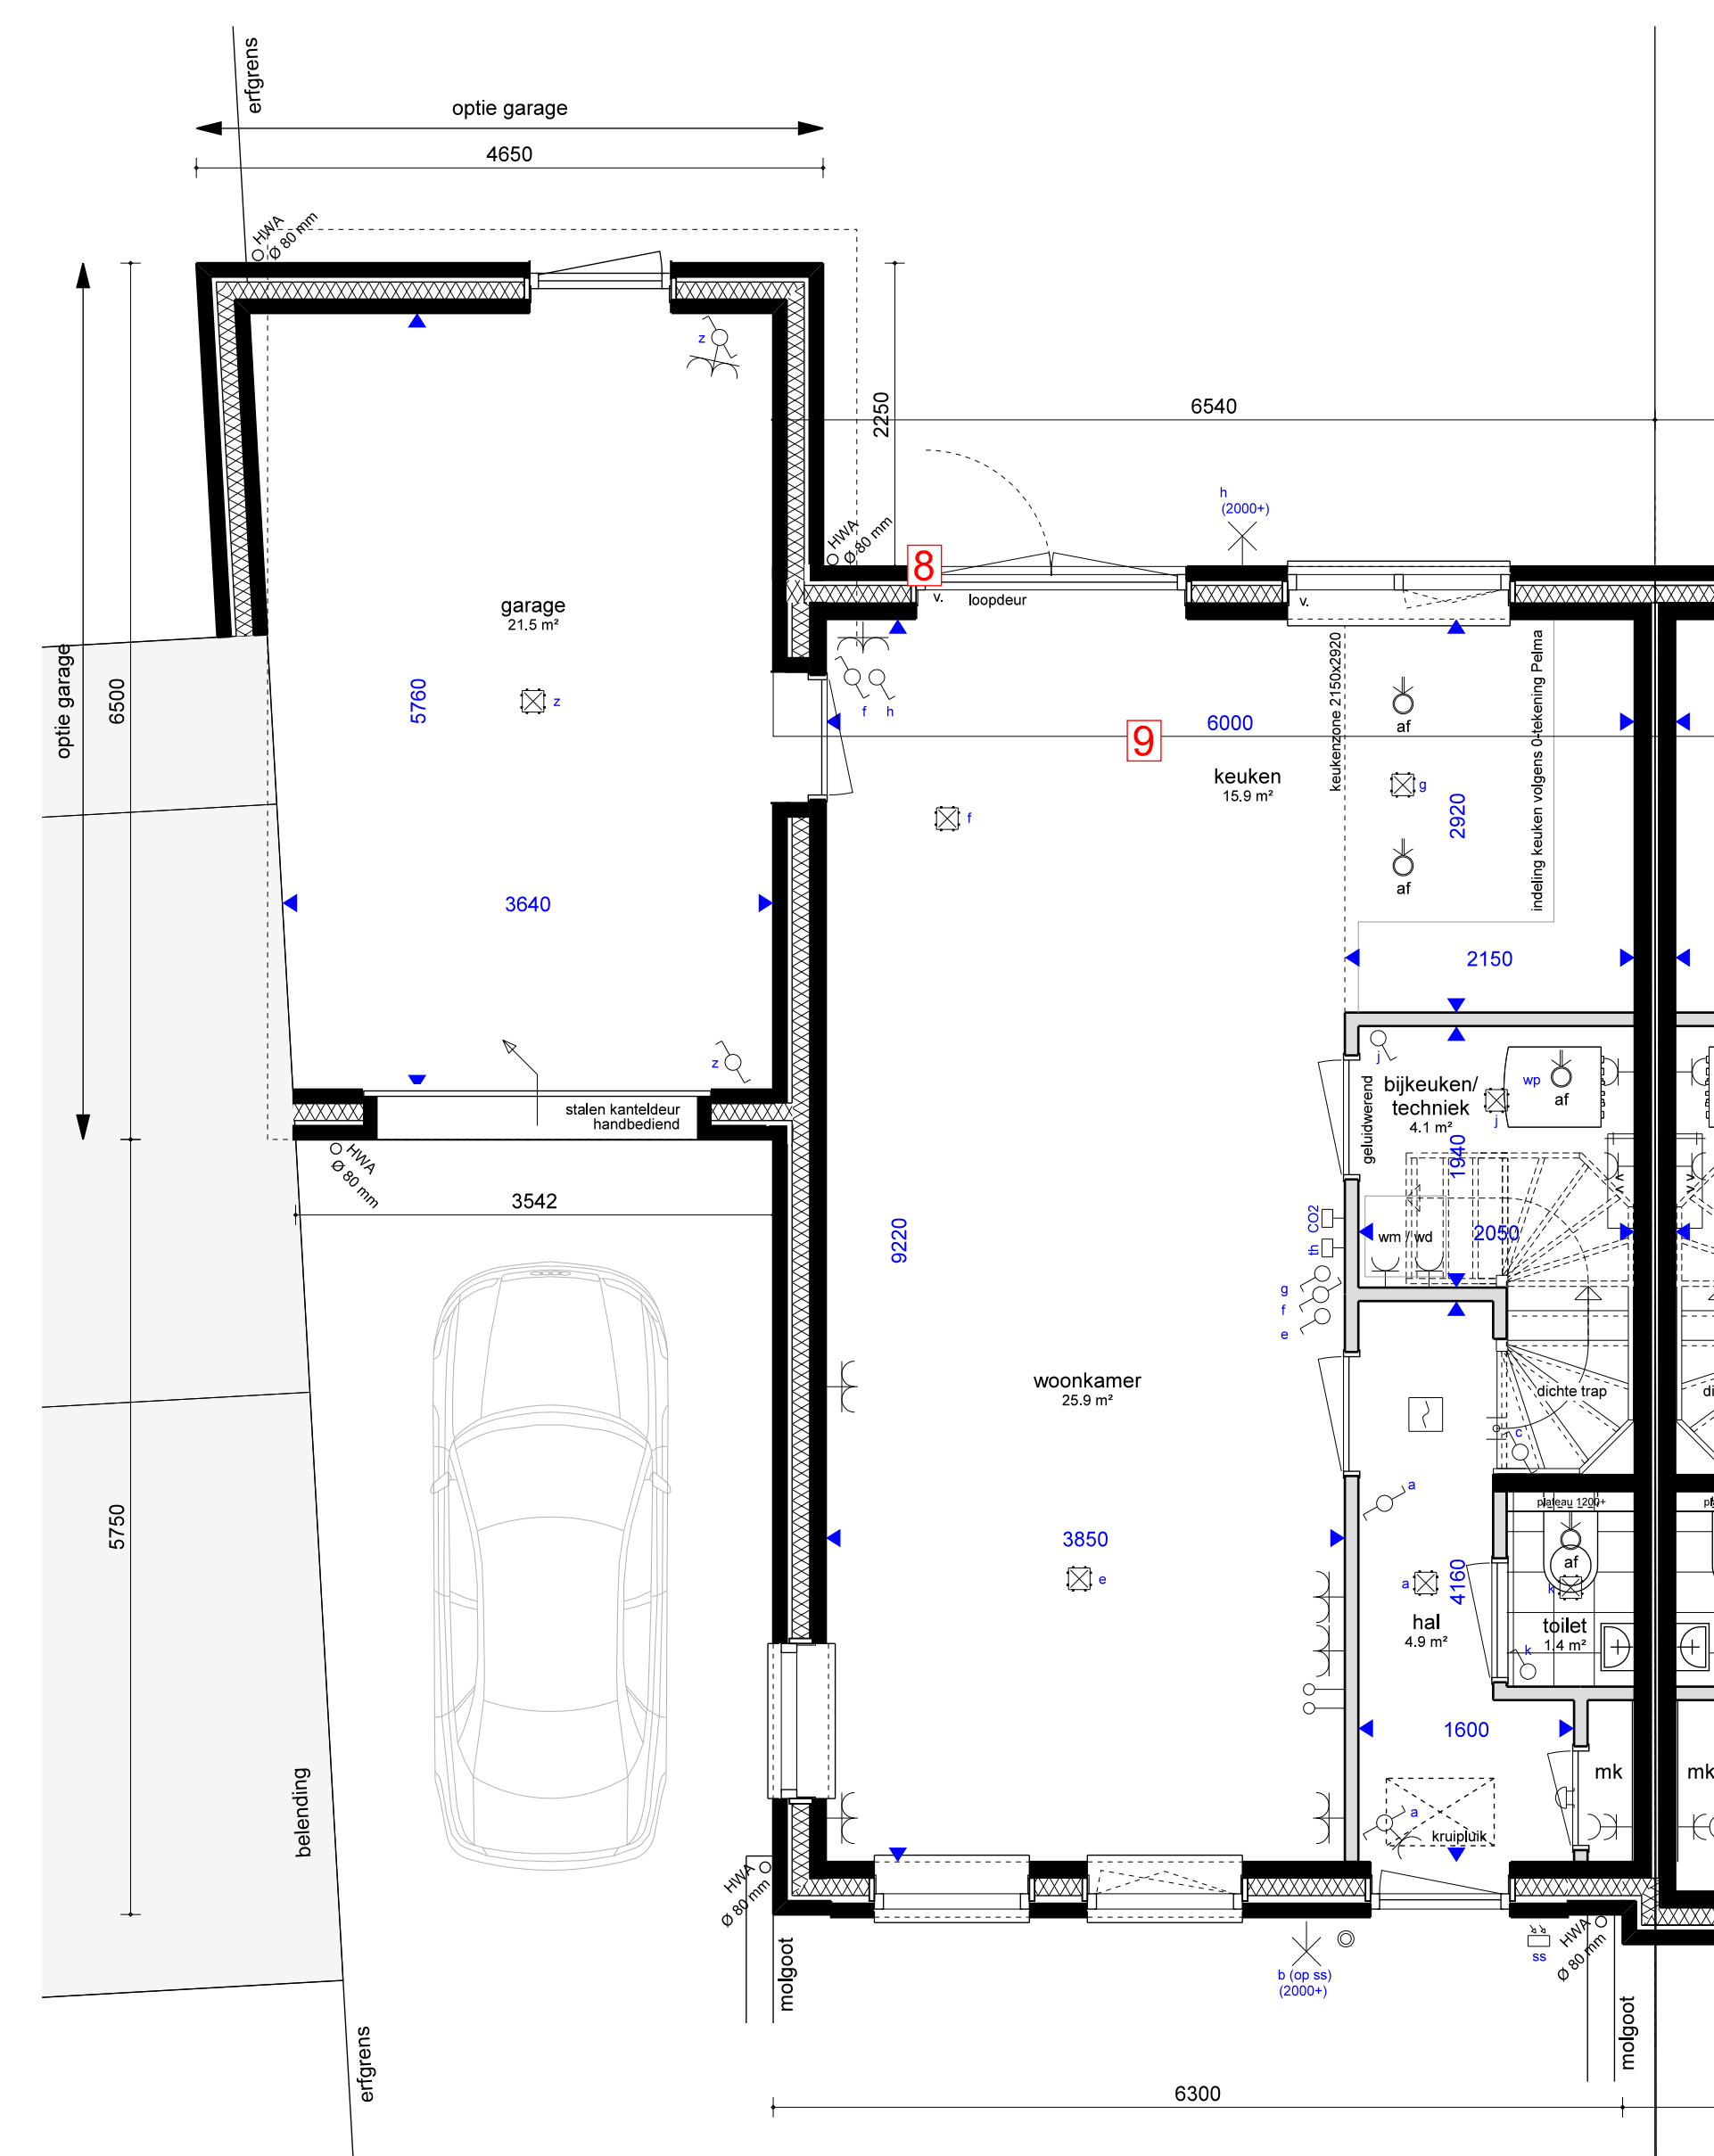

BEGANE GROND BNR. 5
1:50

8

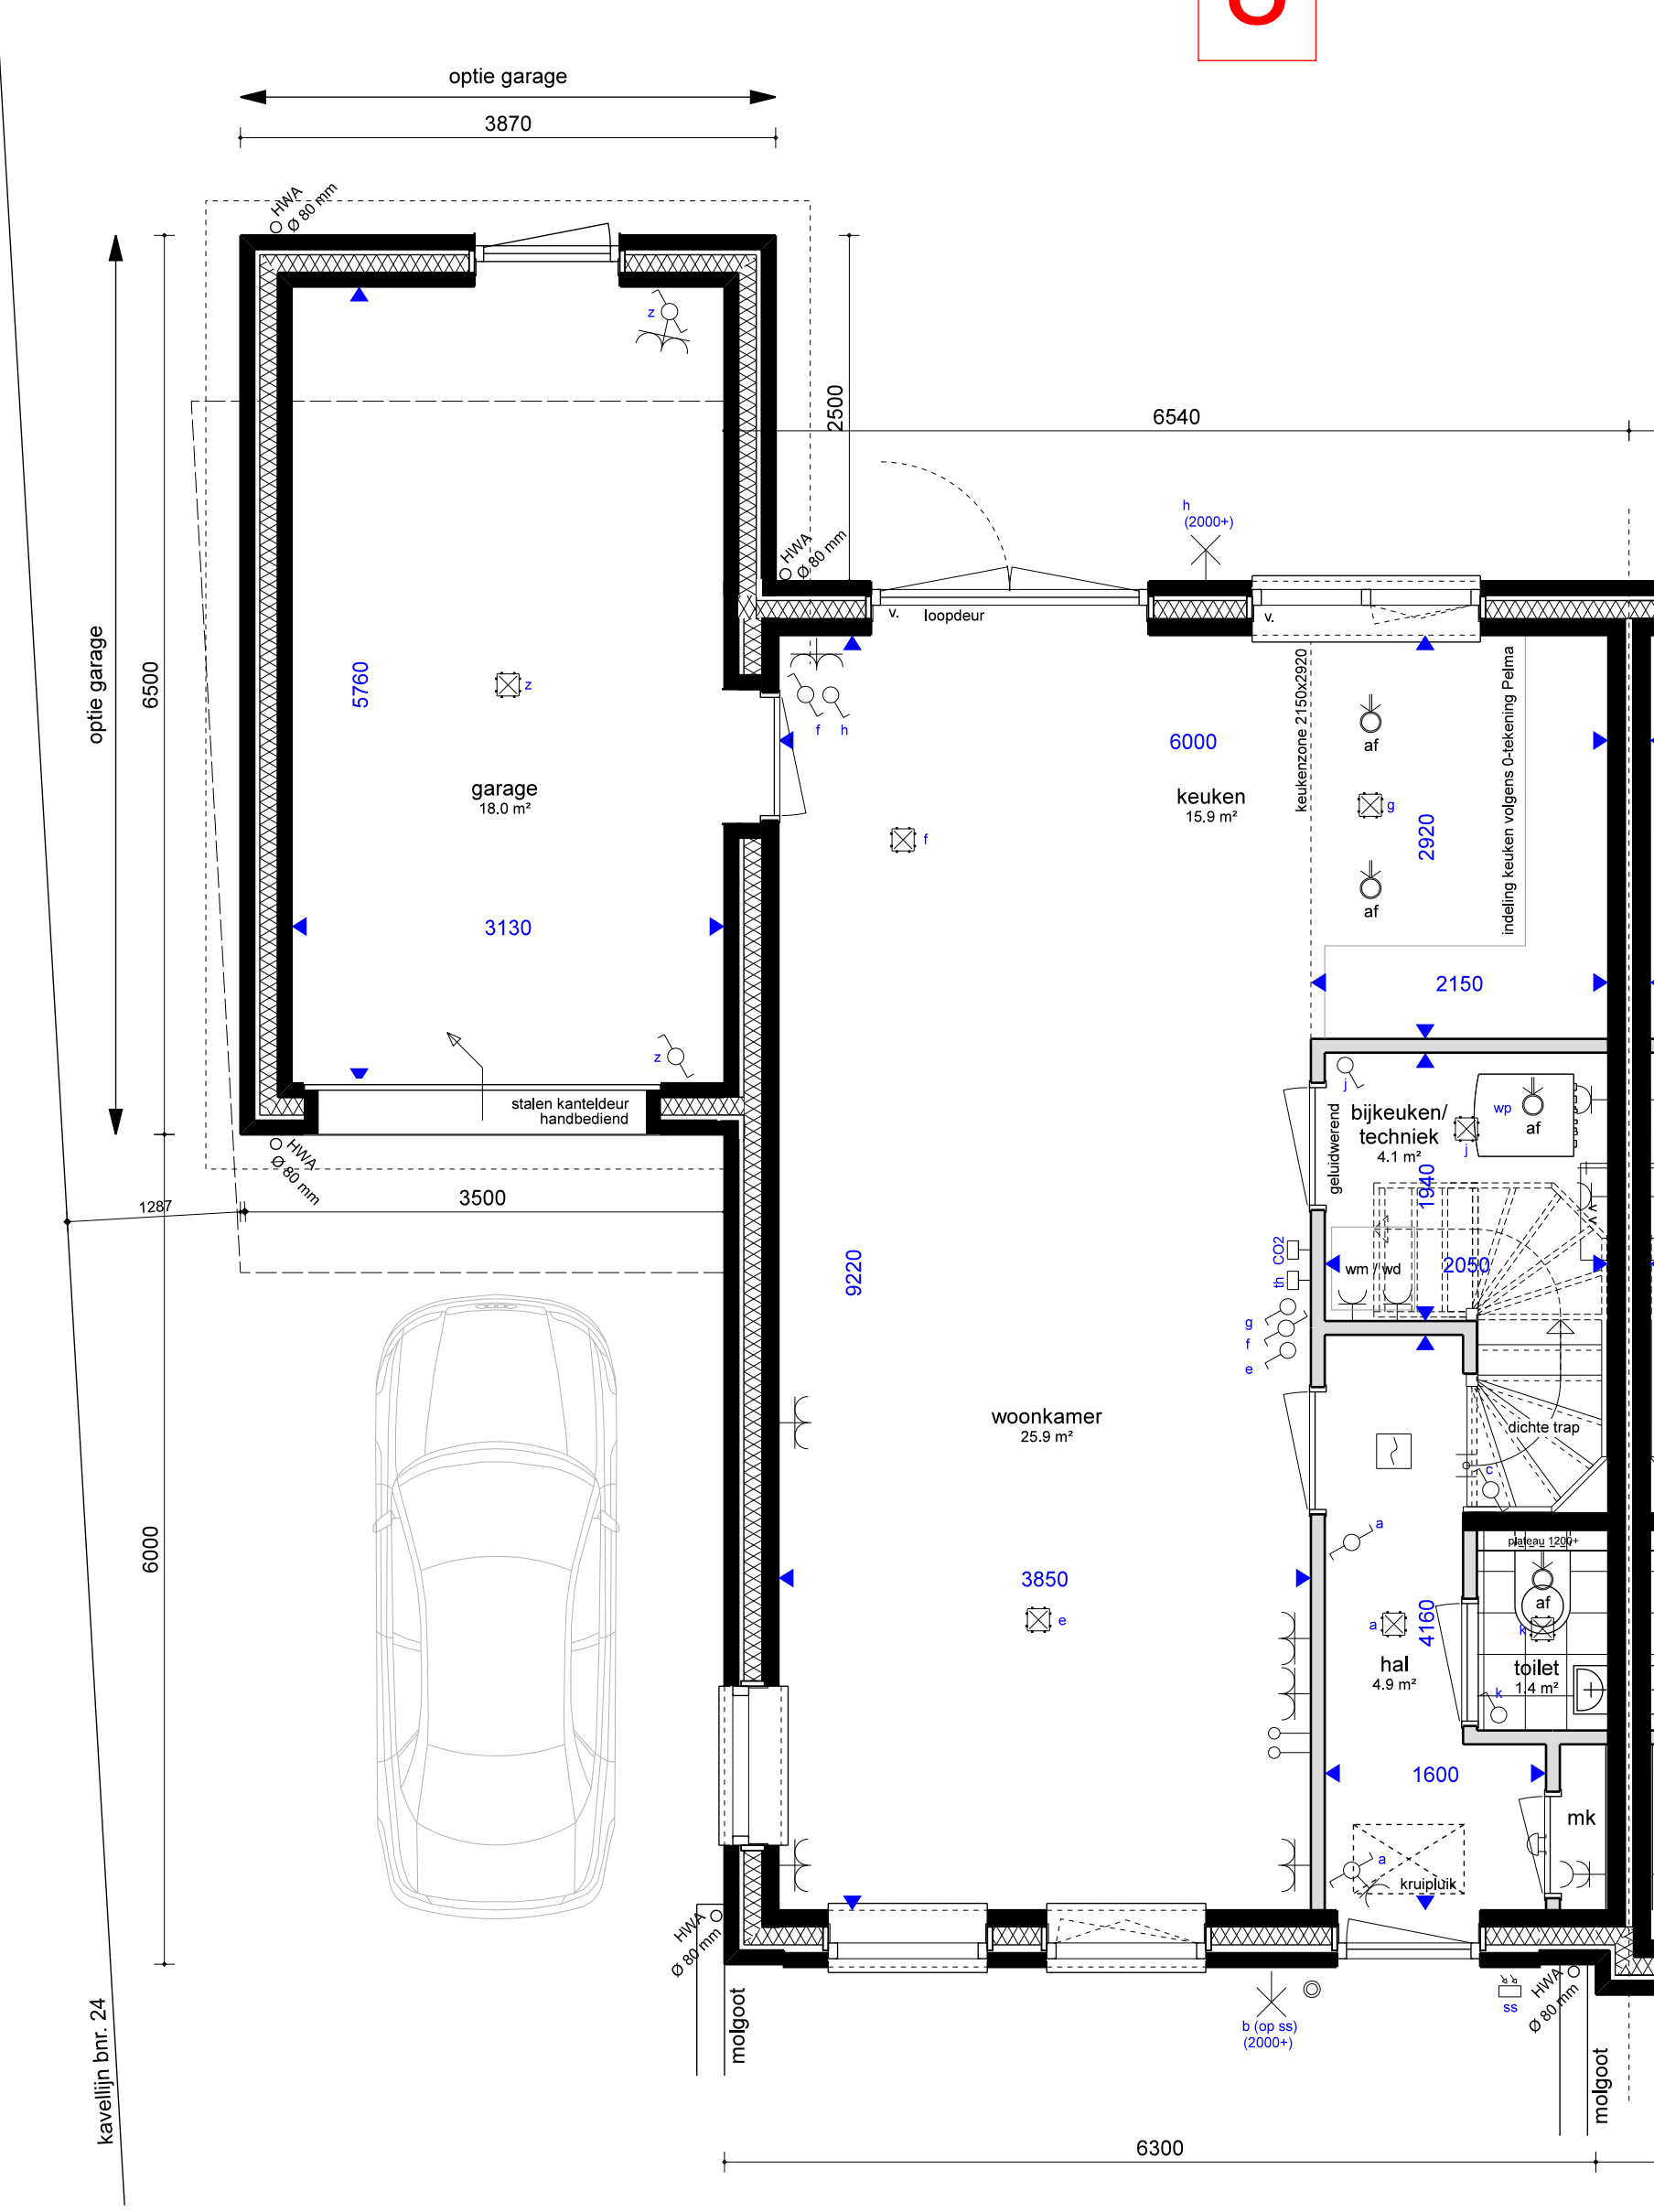


BEGANE GROND BNR. 24
1:50

8



LINKERGEVEL bnr. 24
1:100

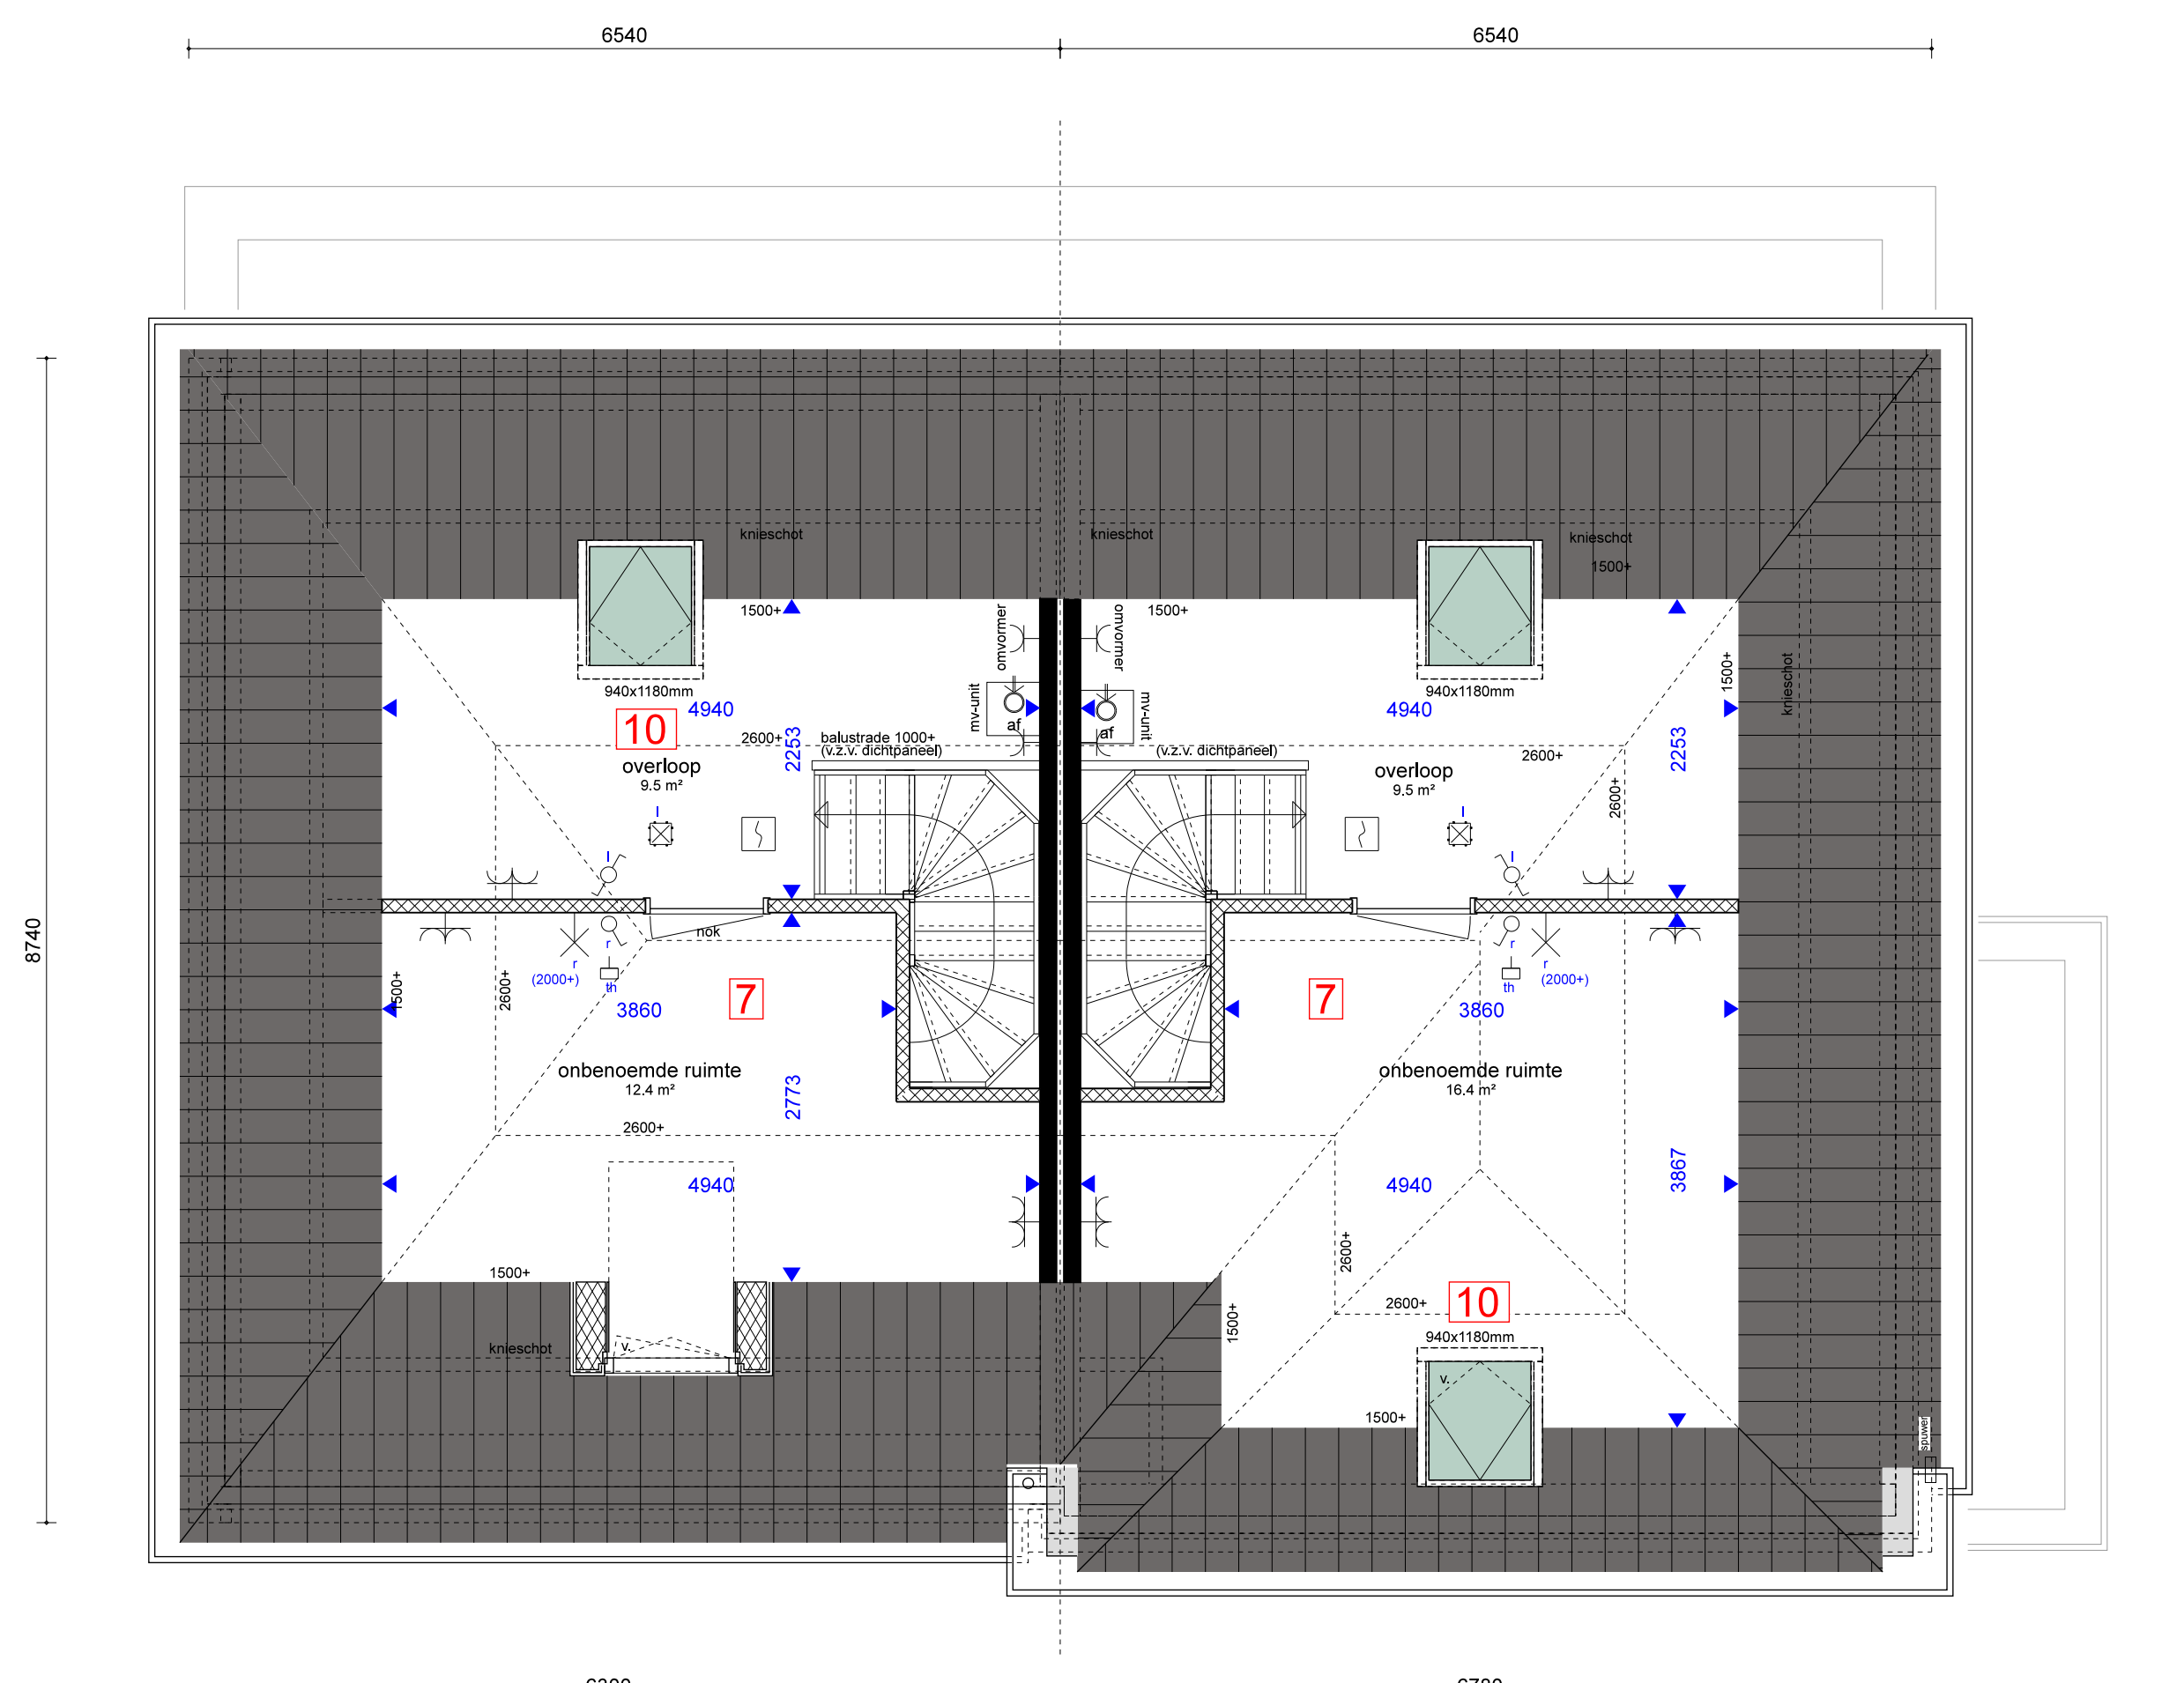

ZOLDER
1:50


7 10



VOORGEVEL
1:100



ACHTERGEVEL
1:100

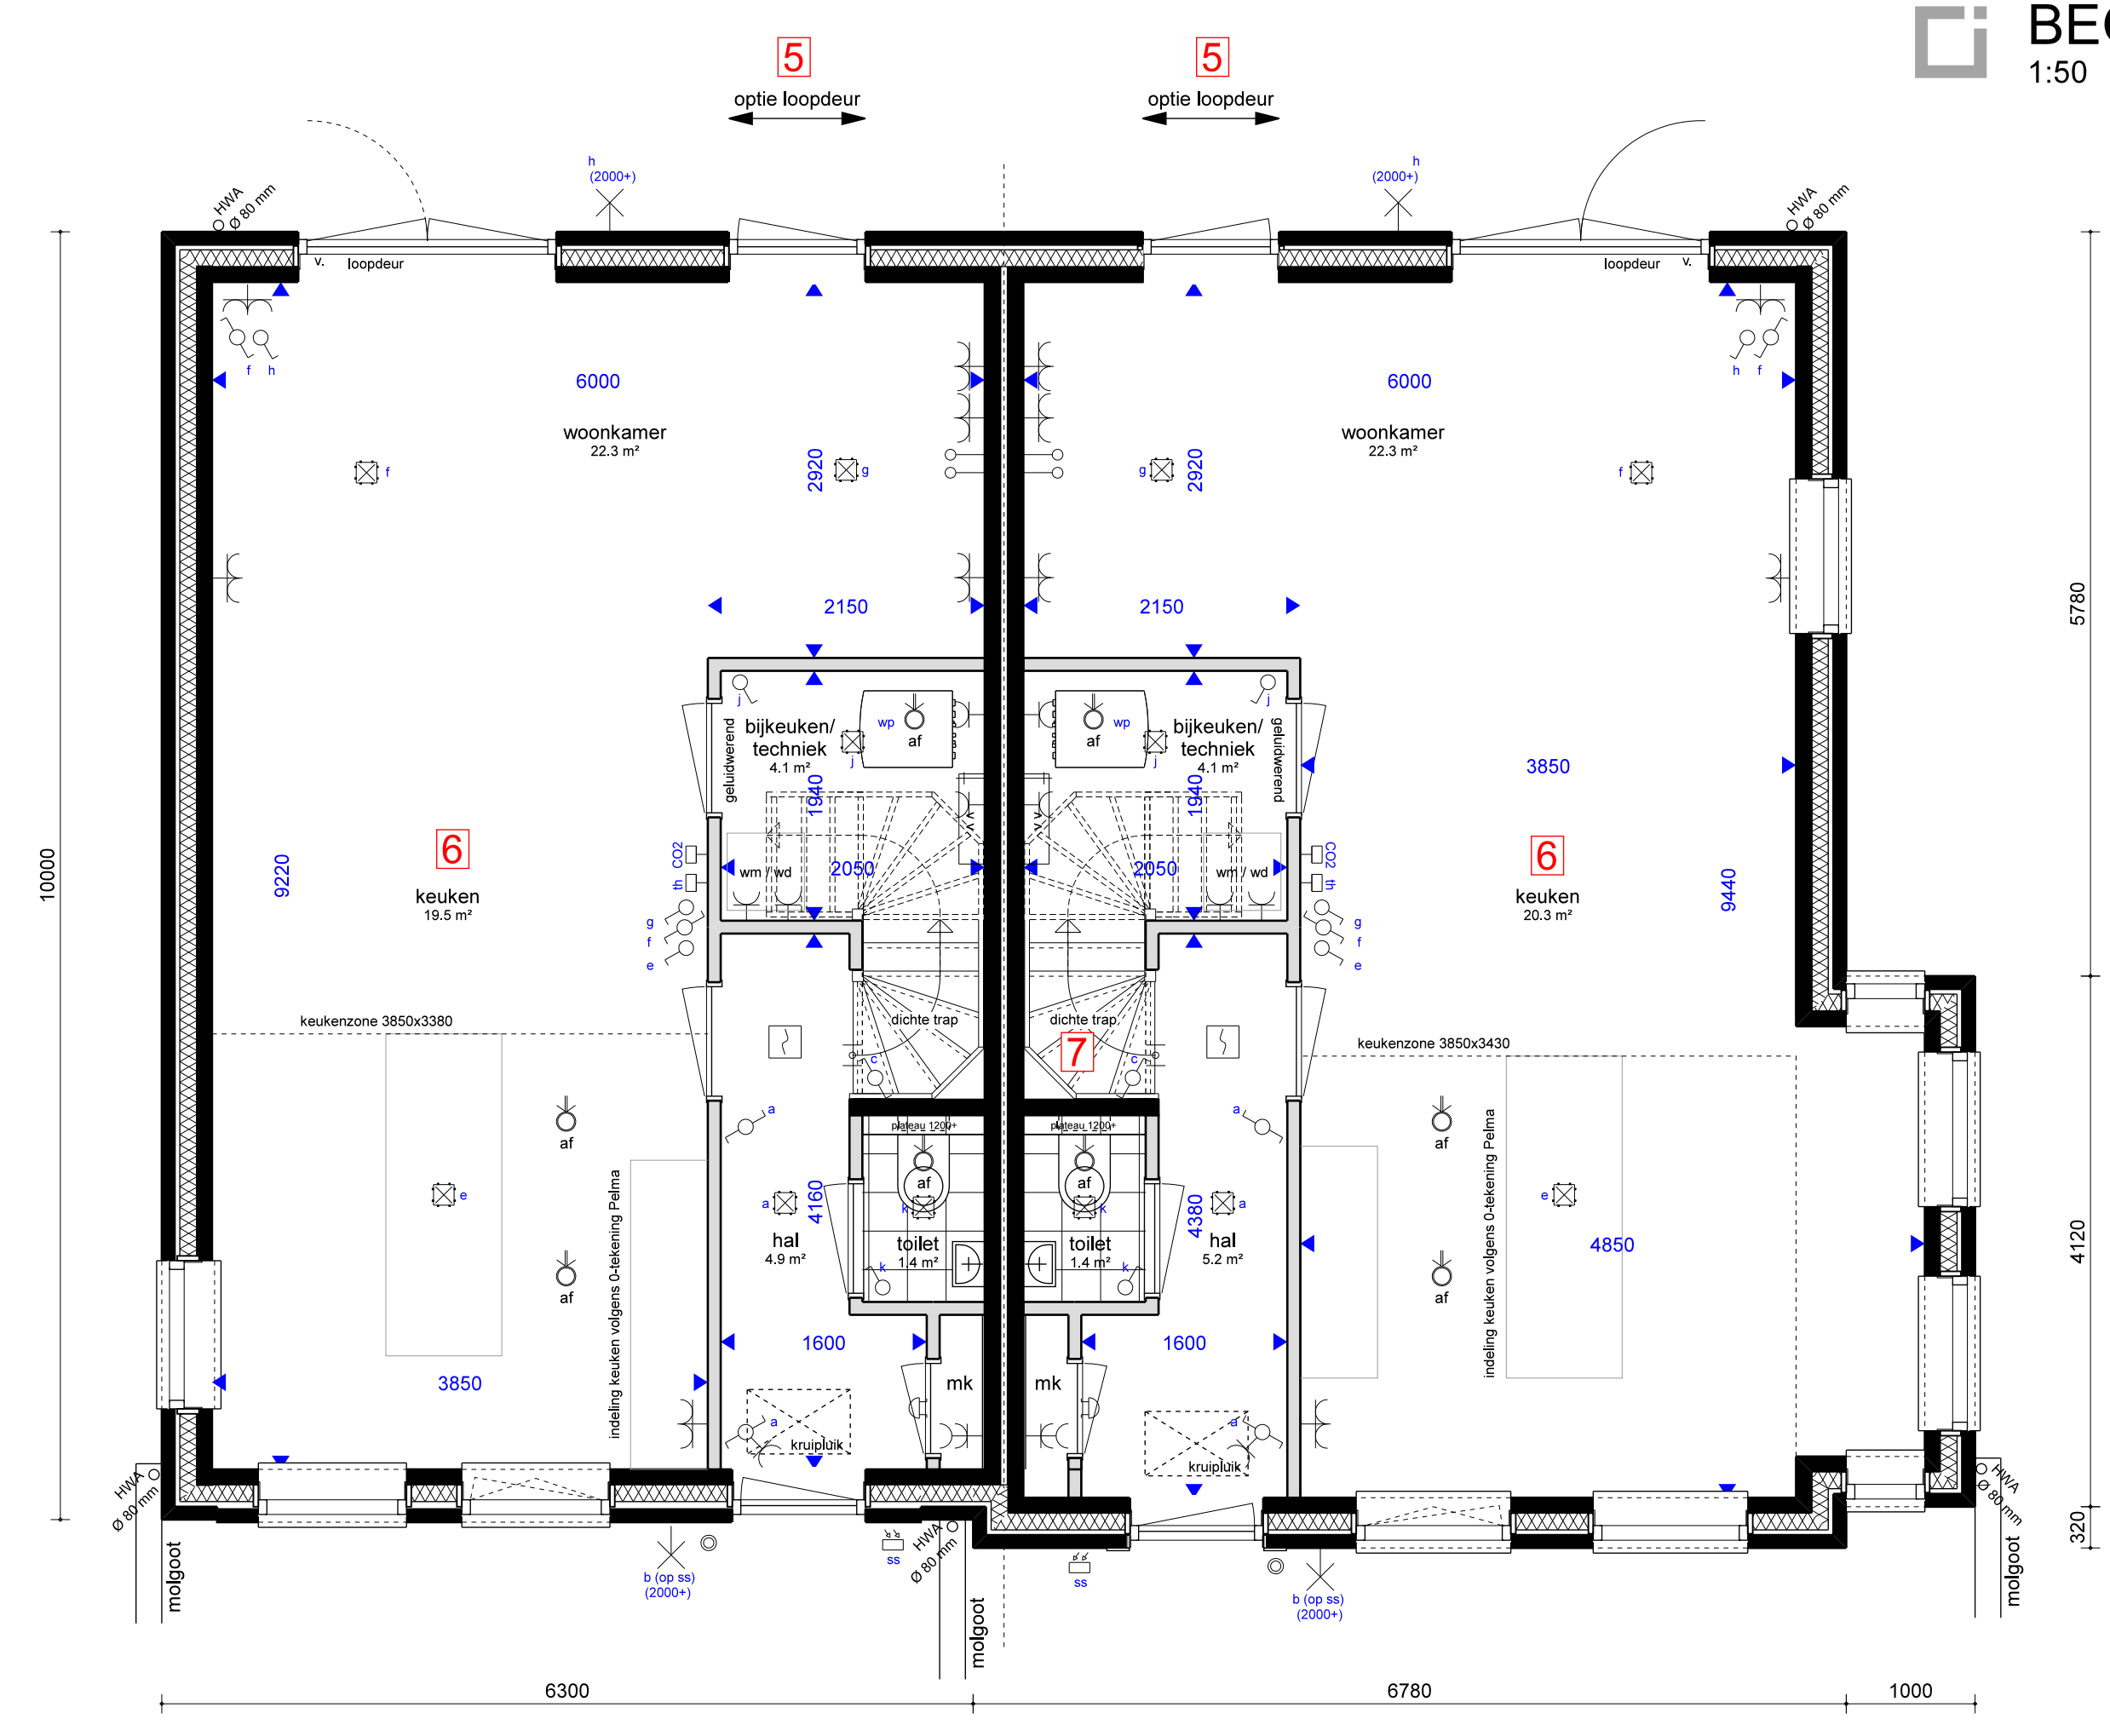

BEGANE GROND
1:50

5 6

1	Optie uitbouw 1.2m	6	Optie keuken voorzijde
2	Optie uitbouw 2.4m	7	Optie zolder indding (met vloerverwarming)
3	Optie zijlichten	8	Optie garage (alleen mogelijk bij bnr. 5 en 24)
4	Optie schuifpui	9	Loopdeur naar garage
5	Optie loopdeur	10	Optie dakraam

FRAANJE



OPTIE TEKENING
Type HET HOFHUIS

Nieuwbouw Aria FASE 15
Nieuwbouwpak Aria te Goes
Aanmerkingbedrijf Fraanje, Postbus 1, 4450 EG Lelystad, contractgever
Optietekening bnr. 5-6
1777-VT-022
projectnummer en tekeningnummer
VT - projectnaam

RW projectmanager
RW projectleider
Roos/Ros Architecten
Goese Waterloren
15-Gravenpolderweg 1c
4462 CC (Goes)
0113 23 78 50
goes@roosros.nl
www.roosros.nl

ROOSROS
ARCHITECTEN