



Heeren van Blanckx

ARIA^{GOES}

Omni
ARCHITECTEN



verkoopbrochure

Het Hofhuis

halfvrijstaande woning, bouwnummer 05

8 oktober 2026



-  gevelbeplanting
-  lage haag
-  gaashekwerk met klimplanten
-  poort achtertuin
-  boom
-  parkeerplaats op eigen terrein
-  entree woning
-  entree berging
-  optie garage
-  grens fase 15
-  kavelnummer




kokon
ARCHITECTUUR & STEDENBOUW

Situatietekening is gemaakt door Kokon Architectuur & Stedenbouw. De indeling van de openbare ruimte, omliggende kavels en van het groen is indicatief, dit wordt nader uitgewerkt. Het groen wat standaard op de kavels wordt aangebracht staat aangegeven op het kavelpaspoort.




Renvooi

- mv mechanische ventilatie
- wm wasmachine
- wd wasdroger
- wp warmtepomp
- st.l. standleiding
- hwaØ80 hemelwaterafvoer
 - v. zelfregulerend ventilatiooster
- centraaldoos
- wandlichtpunt
- enkele schakelaar
- wisselschakelaar
- wandlichtpunt
- ss schemerschakeling
- ss buitenlamp op schemerschakeling
- enkele wandcontactdoos
- dubbele wandcontactdoos verticaal
- dubbele wandcontactdoos horizontaal
- loze leiding
- rookmelder tegen plafond
- (naregel) thermostaat
- CO2 CO2-sensor mechanische ventilatie
- beldrukker
- schel t.b.v. buitenbel
- vul- en aftapkraan verwarming
- posities nestkasten vogels en vleermuizen n.t.b.

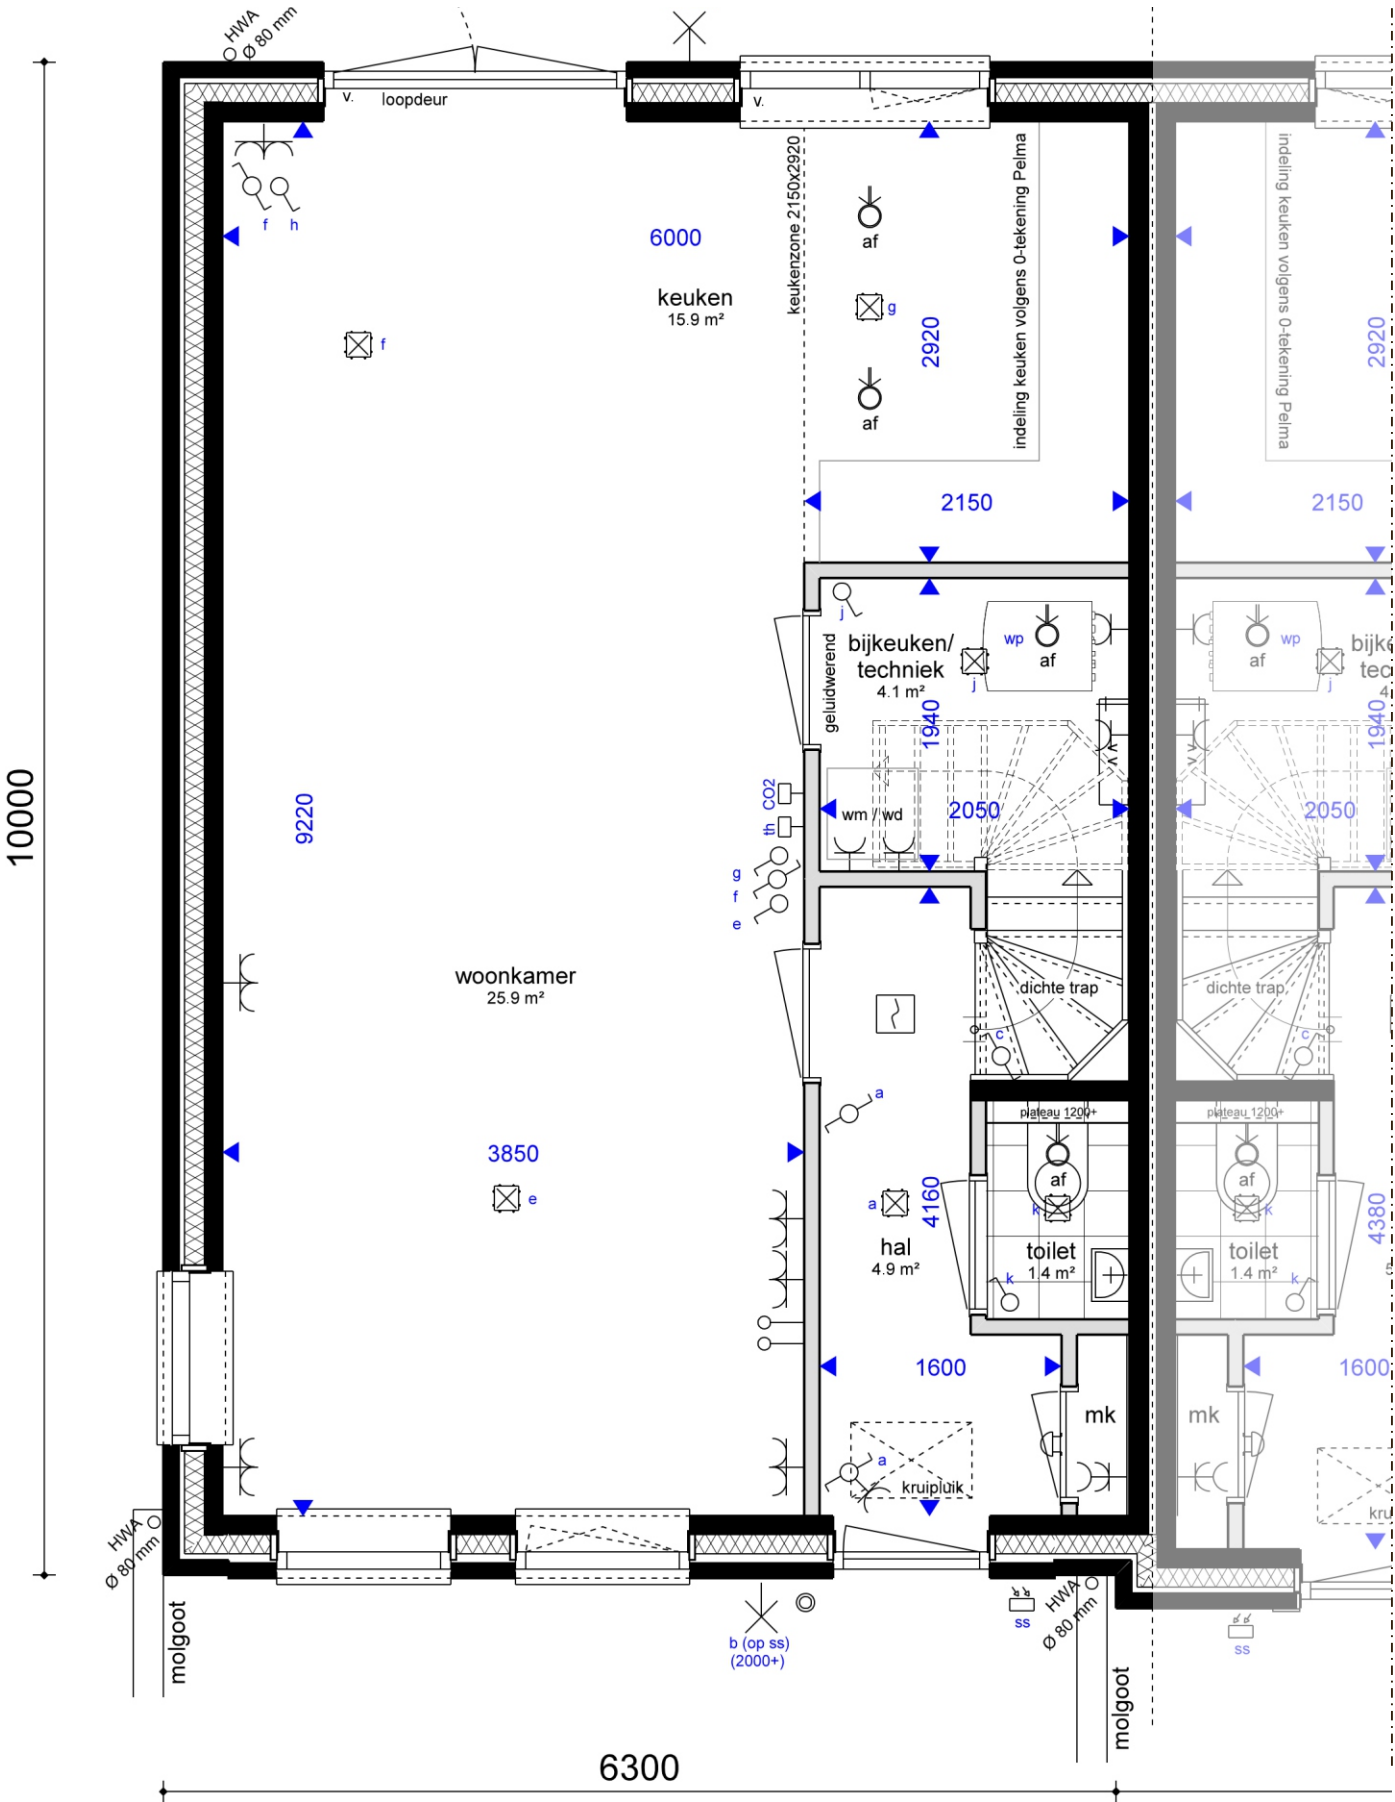

Renvooi


- mv mechanische ventilatie
- wm wasmachine
- wd wasdroger
- wp warmtepomp
- st.l. standleiding
- hwaØ80 hemelwaterafvoer
 - v. zelfregulerend ventilatierooster
- centraaldoos
- wandlichtpunt
- enkele schakelaar
- wisselschakelaar
- wandlichtpunt
- ss schemerschakeling
- ss buitenlamp op schemerschakeling
- enkele wandcontactdoos
- dubbele wandcontactdoos verticaal
- dubbele wandcontactdoos horizontaal
- loze leiding
- rookmelder tegen plafond
- (naregel) thermostaat
- CO2 CO2-sensor mechanische ventilatie
- beldrukker
- schel t.b.v. buitenbel
- vul- en aftapkraan verwarming
- posities nestkasten vogels en vleermuizen n.t.b.

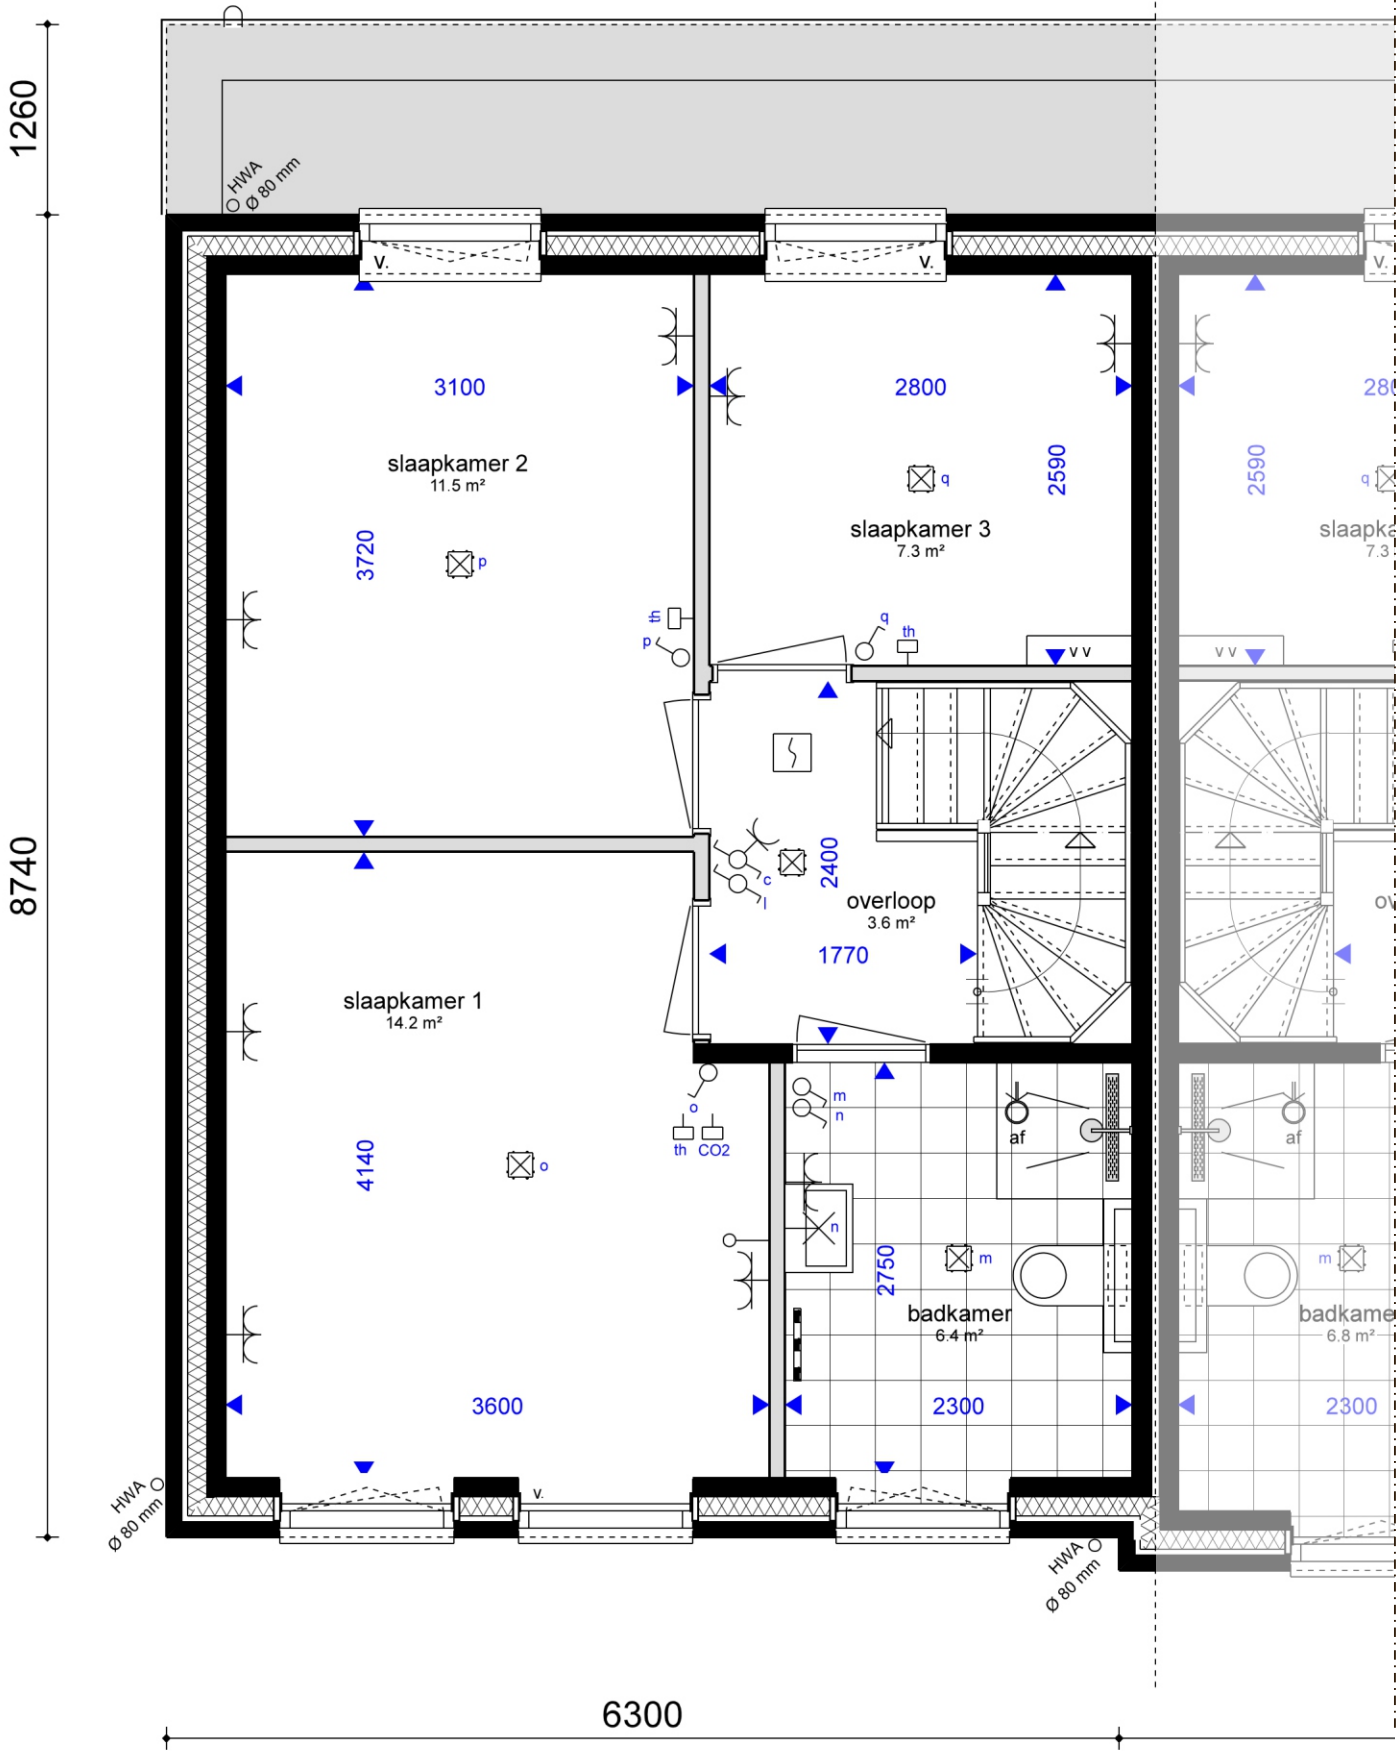


Renvooi

- mv mechanische ventilatie
- wm wasmachine
- wd wasdroger
- wp warmtepomp
- st.l. standleiding
- hwaØ80 hemelwaterafvoer
 - v. zelfregulerend ventilatierooster
- centraaldoos
- wandlichtpunt
- enkele schakelaar
- wisselschakelaar
- wandlichtpunt
- ss schemerschakeling
- ss buitenlamp op schemerschakeling
- enkele wandcontactdoos
- dubbele wandcontactdoos verticaal
- dubbele wandcontactdoos horizontaal
- loze leiding
- rookmelder tegen plafond
- (naregel) thermostaat
- CO2 CO2-sensor mechanische ventilatie
- beldrukker
- schel t.b.v. buitenbel
- vul- en aftapkraan verwarming
- posities nestkasten vogels en vleermuizen n.t.b.


8740

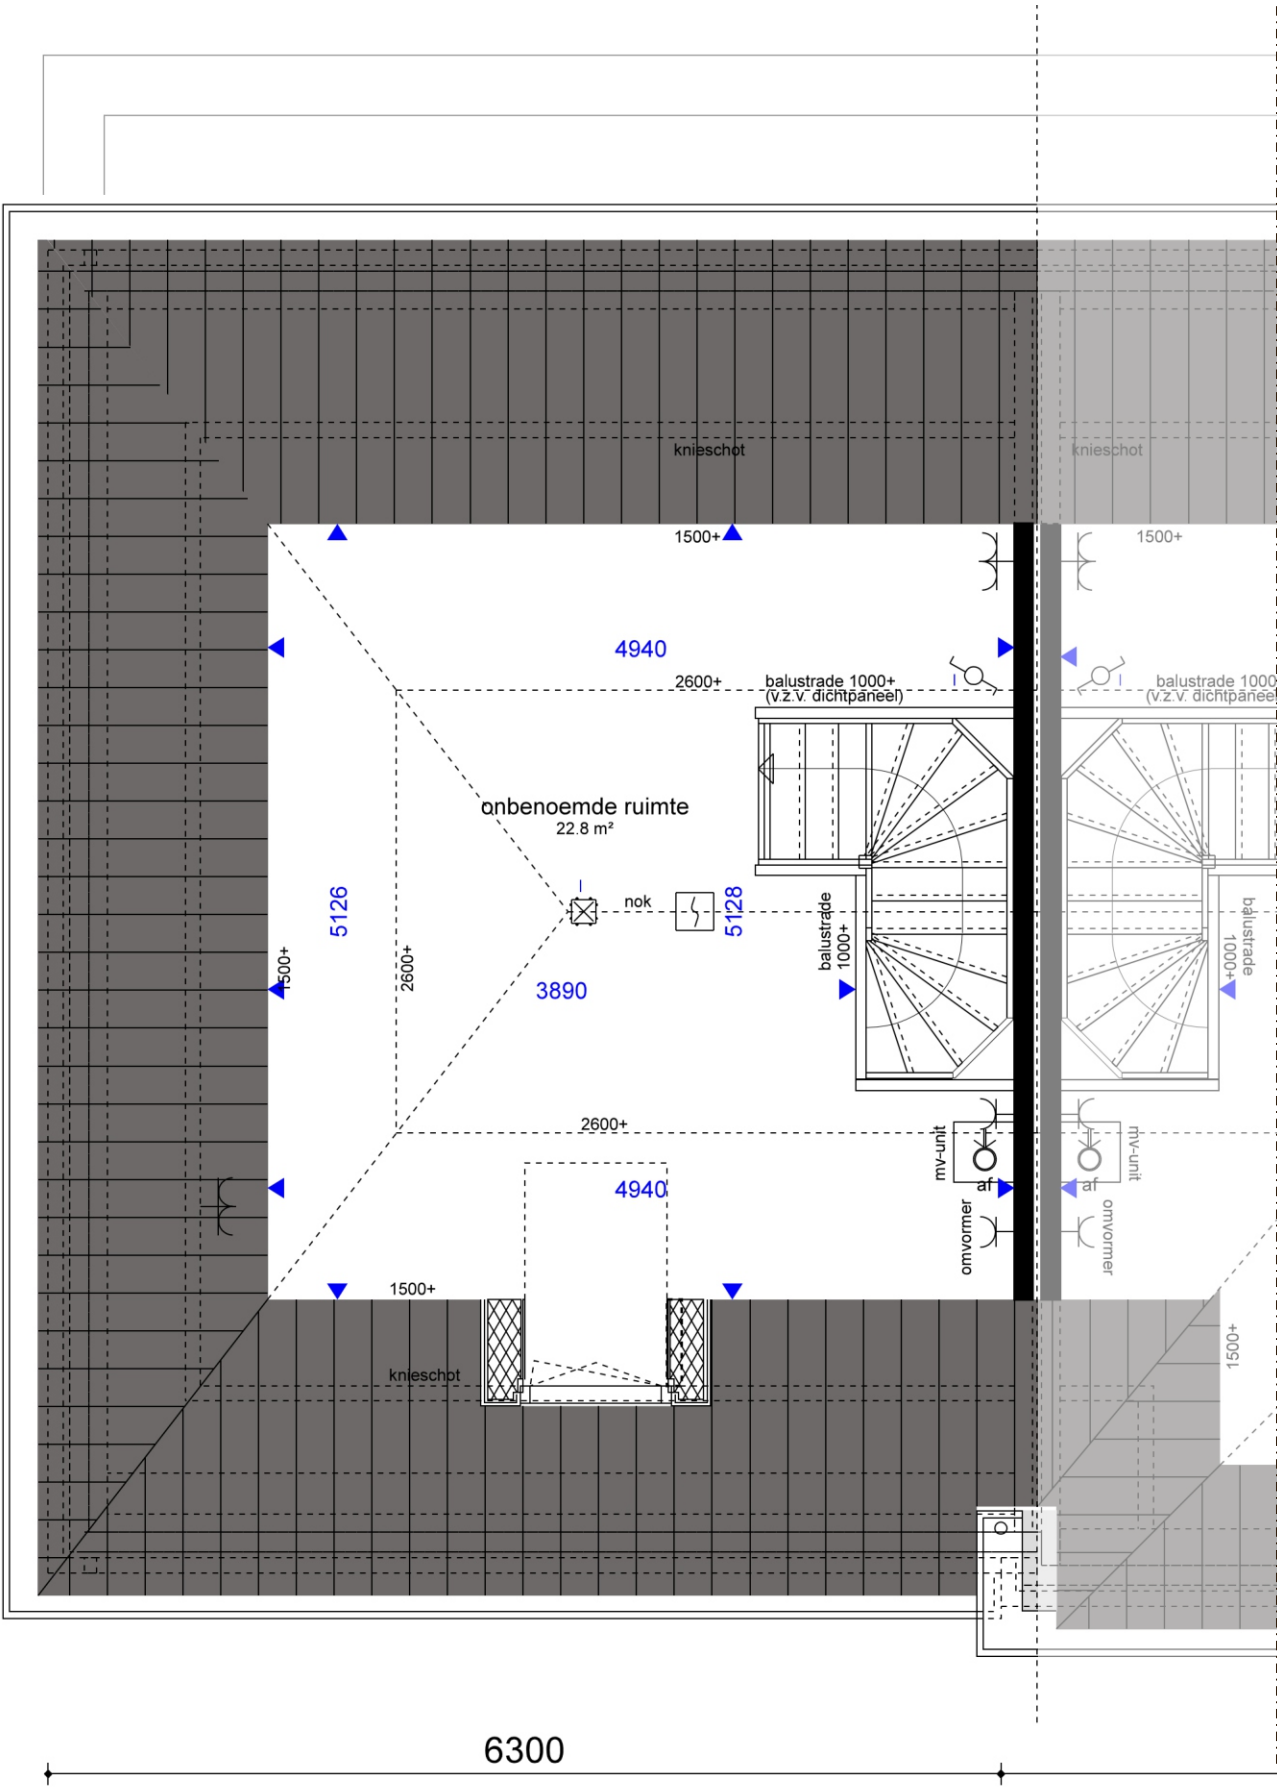

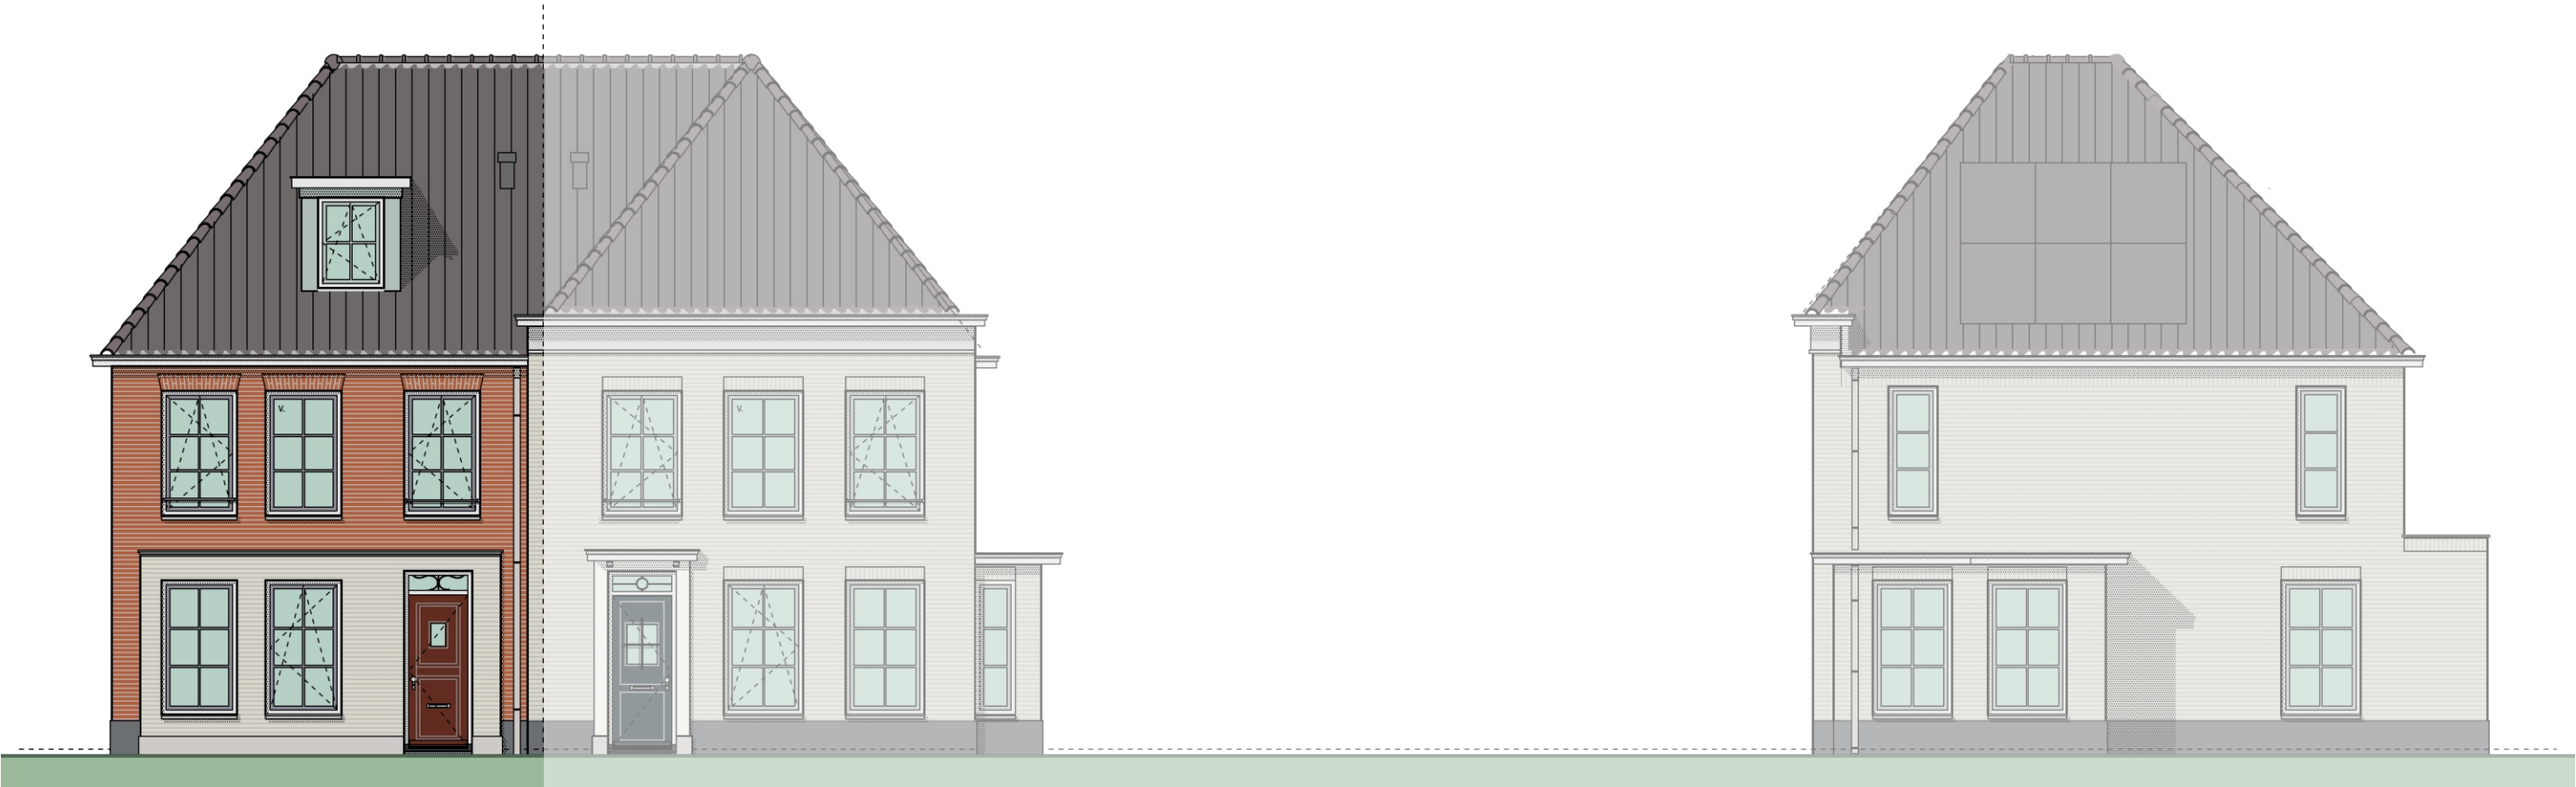

Voorgevel

Rechter zijgevel

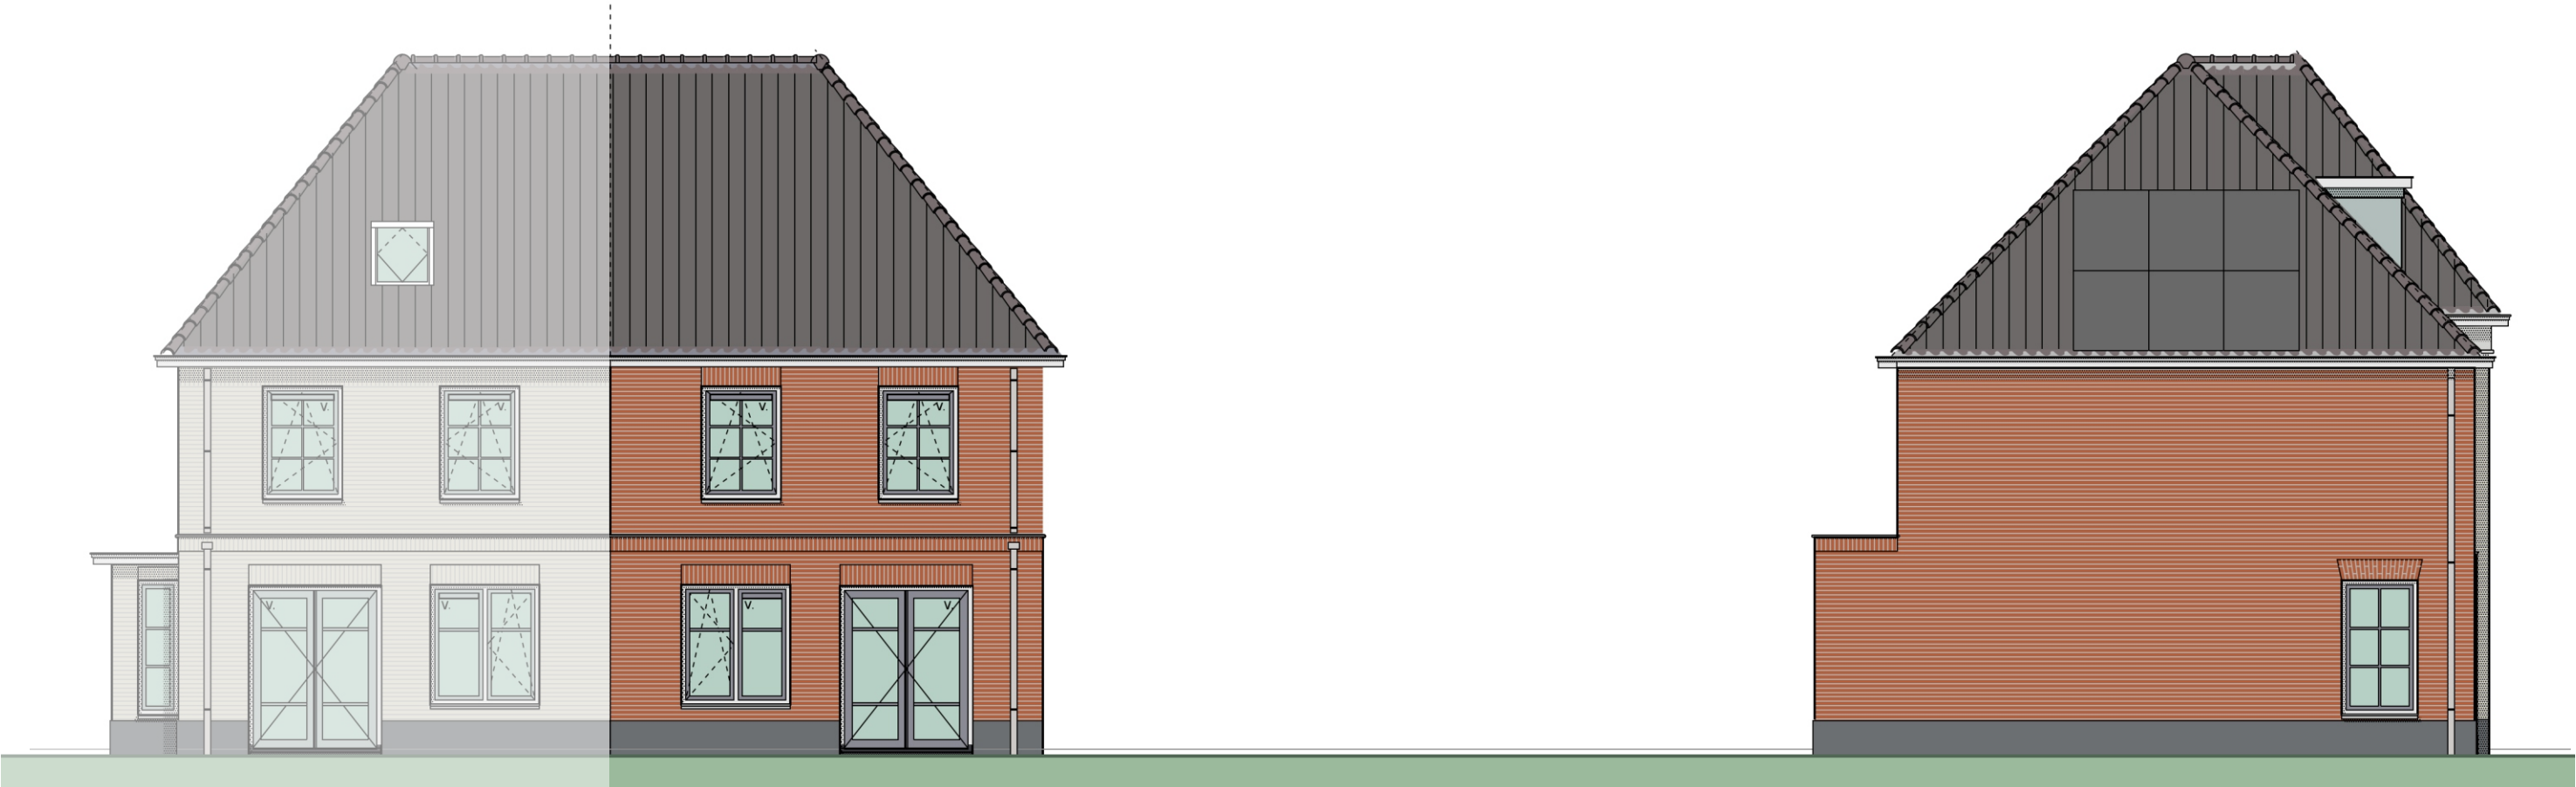

Achtergevel

Linker zijgevel

