



Heeren van Blanckx

ARIA^{GOES}

Omni
ARCHITECTEN

Het Herenhuis

verkoopbrochure

tussenwoning, bouwnummer 22

8 oktober 2026



Renvooi

- gevelbeplanting
- lage haag
- gaashekwerk met klimplanten
- poort achtertuin
- boom
- parkeerplaats op eigen terrein
- entree woning
- entree berging
- optie garage
- grens fase 15
- kavelnummer




kokon
ARCHITECTUUR & STEDENBOUW

Situatietekening is gemaakt door Kokon Architectuur & Stedenbouw. De indeling van de openbare ruimte, omliggende kavels en van het groen is indicatief, dit wordt nader uitgewerkt. Het groen wat standaard op de kavels wordt aangebracht staat aangegeven op het kavelpaspoort.




Renvooi

- mv mechanische ventilatie
- wm wasmachine
- wd wasdroger
- wp warmtepomp
- st.l. standleiding
- hwaø80 hemelwaterafvoer
 - v. zelfregulerend ventilatierooster
- centraaldoos
- wandlichtpunt
- enkele schakelaar
- wisselschakelaar
- wandlichtpunt
- ss schemerschakeling
- ss buitenlamp op schemerschakeling
- enkele wandcontactdoos
- dubbele wandcontactdoos verticaal
- dubbele wandcontactdoos horizontaal
- loze leiding
- rookmelder tegen plafond
- ts (naregel) thermostaat
- co2 CO²-sensor mechanische ventilatie
- beldrukker
- schel t.b.v. buitenbel
- vul- en aftapkraan verwarming
- posities nestkasten vogels en vleermuizen n.t.b.

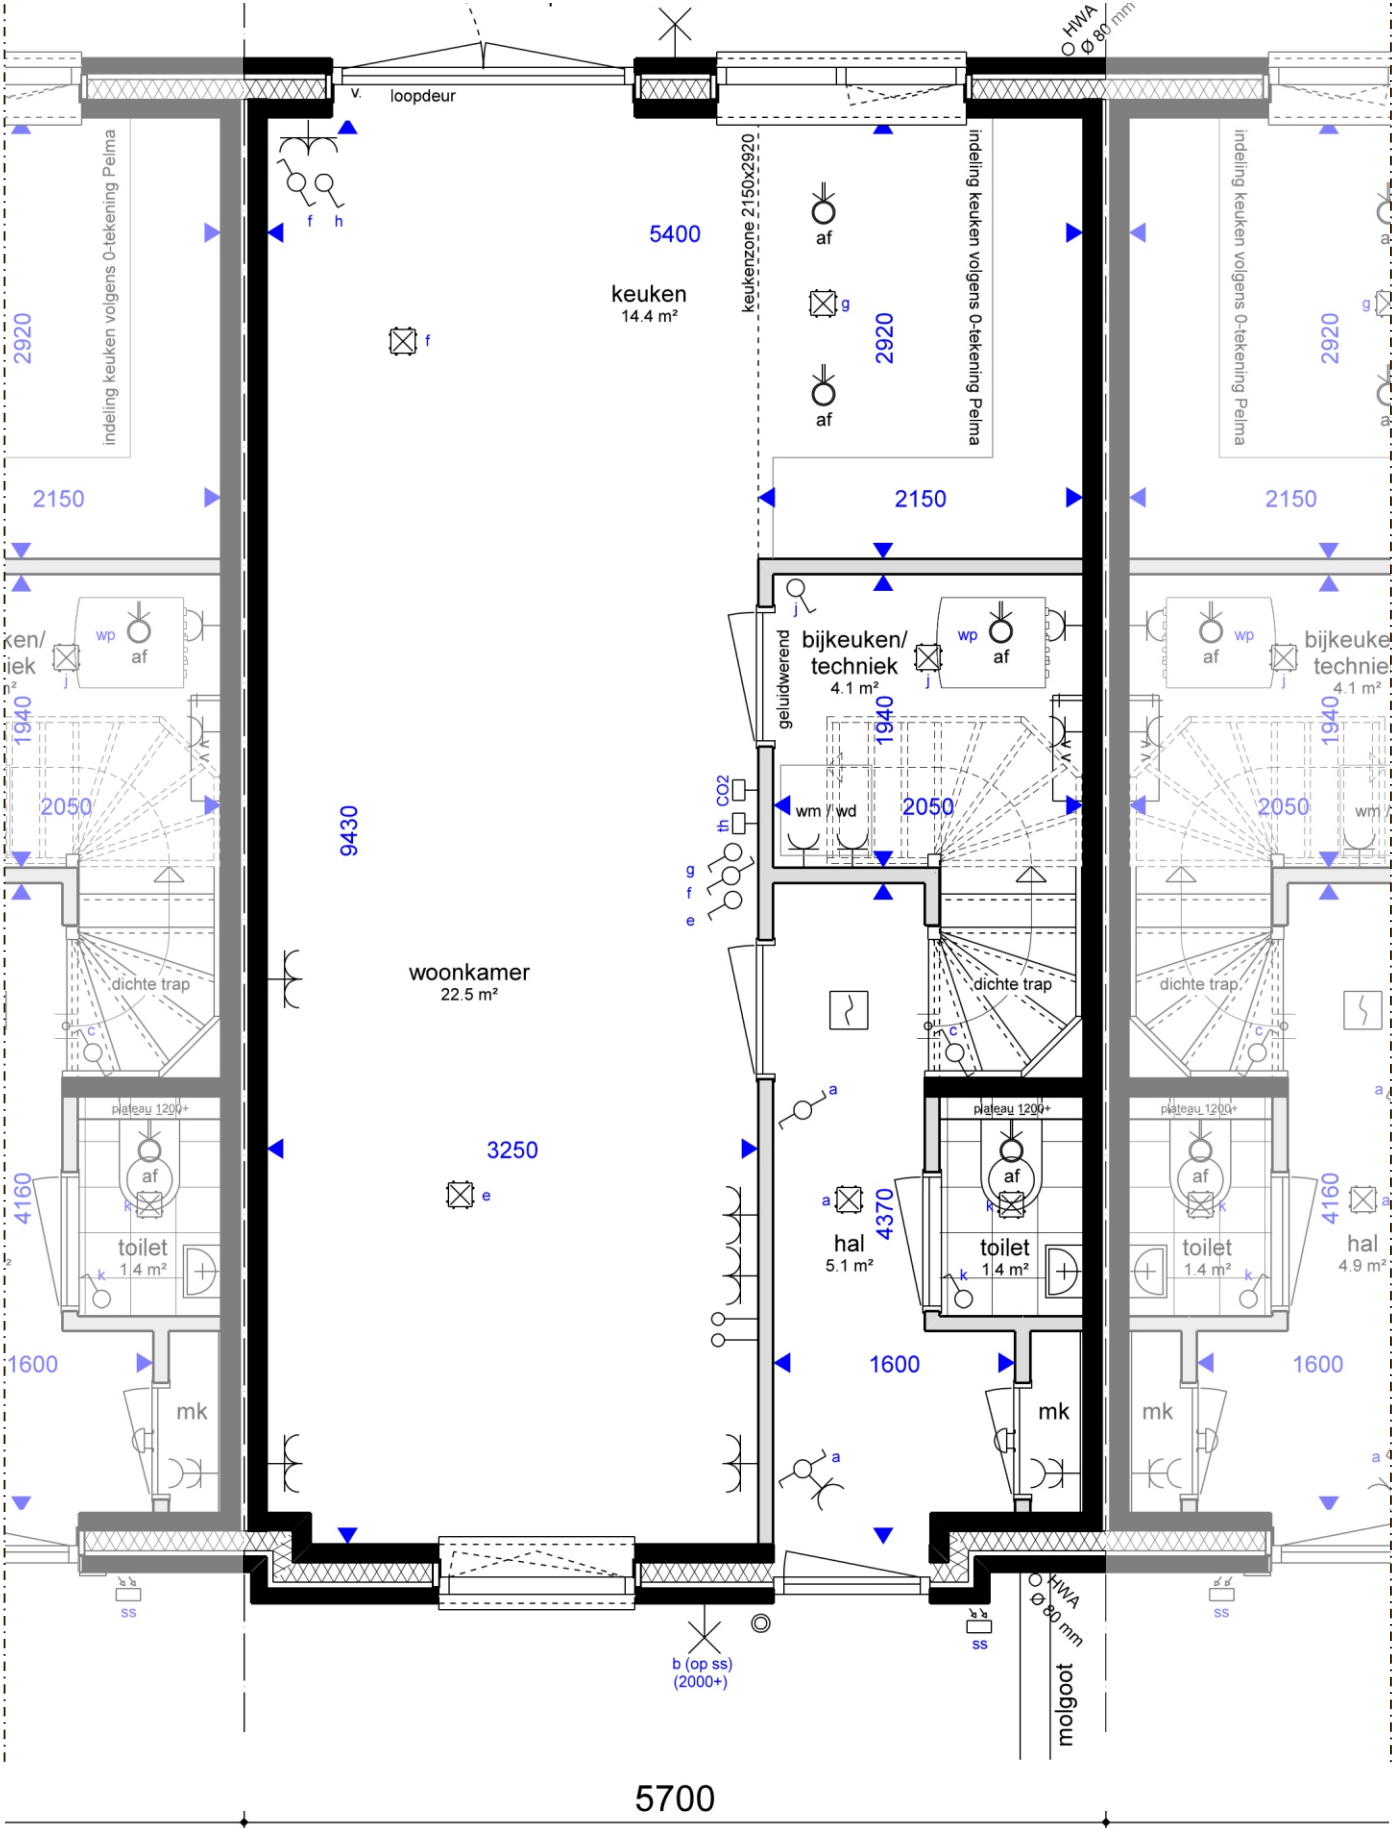


Renvooi

- mv mechanische ventilatie
- wm wasmachine
- wd wasdroger
- wp warmtepomp
- st.l. standleiding
- hwaØ80 hemelwaterafvoer
 - v. zelfregulerend ventilatiooster
- centraaldoos
- wandlichtpunt
- enkele schakelaar
- wisselschakelaar
- wandlichtpunt
- schemerschakeling
- buitenlamp op schemerschakeling
- enkele wandcontactdoos
- dubbele wandcontactdoos verticaal
- dubbele wandcontactdoos horizontaal
- loze leiding
- rookmelder tegen plafond
- (naregel) thermostaat
- CO²-sensor mechanische ventilatie
- beldrukker
- schel t.b.v. buitenbel
- vul- en aftapkraan verwarming
- posities nestkasten vogels en vleermuizen n.t.b.

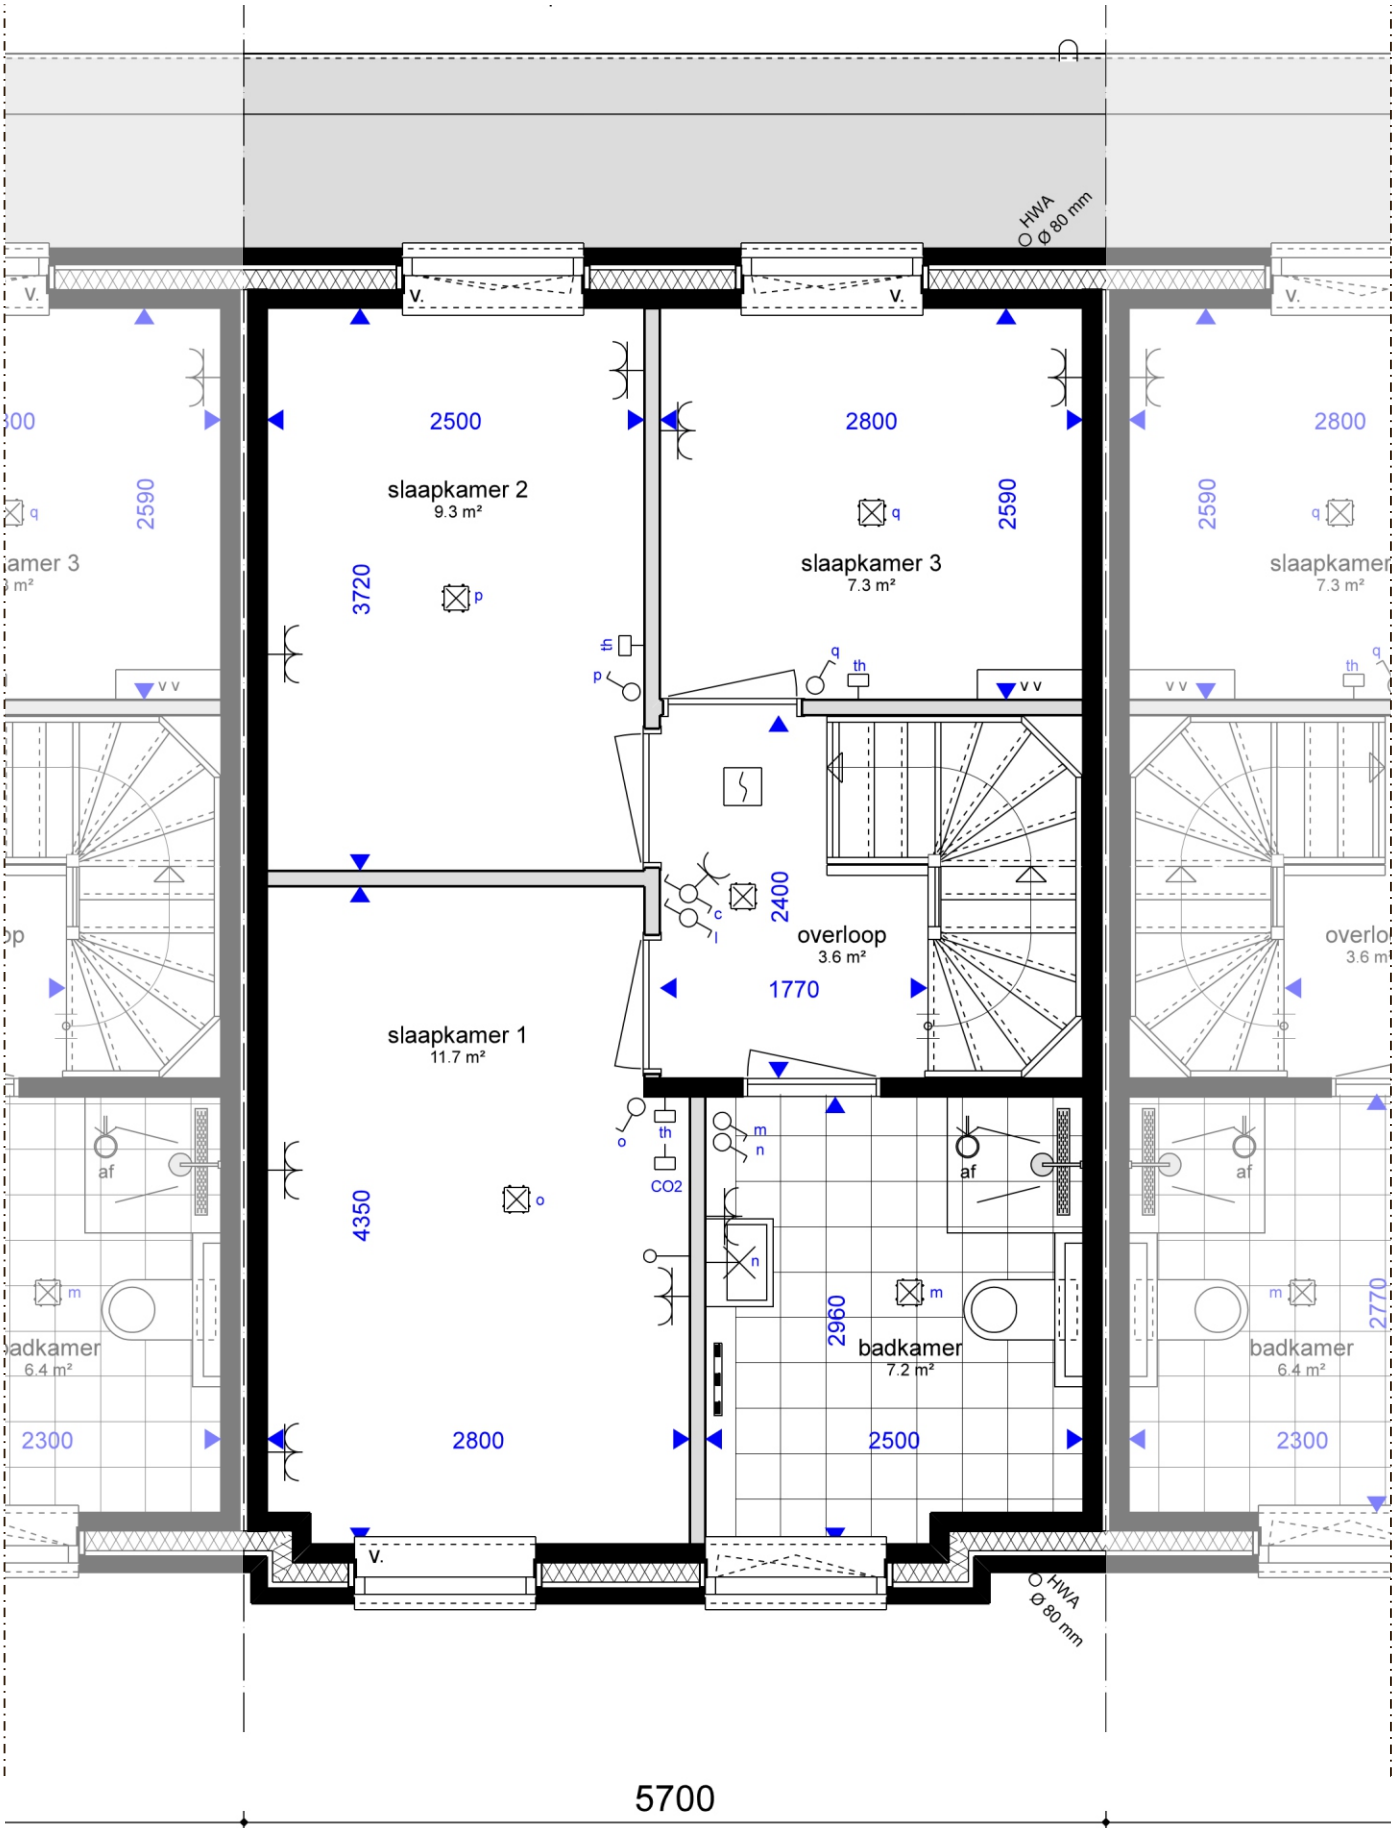

Renvooi


- mv mechanische ventilatie
- wm wasmachine
- wd wasdroger
- wp warmtepomp
- st.l. standleiding
- hwaØ80 hemelwaterafvoer
 - v. zelfregulerend ventilatiooster
- centraaldoos
- wandlichtpunt
- enkele schakelaar
- wisselschakelaar
- wandlichtpunt
- ss schemerschakeling
- ss buitenlamp op schemerschakeling
- enkele wandcontactdoos
- dubbele wandcontactdoos verticaal
- dubbele wandcontactdoos horizontaal
- loze leiding
- rookmelder tegen plafond
- (naregel) thermostaat
- CO2 CO2-sensor mechanische ventilatie
- beldrukker
- schel t.b.v. buitenbel
- vul- en aftapkraan verwarming
- posities nestkasten vogels en vleermuizen n.t.b.

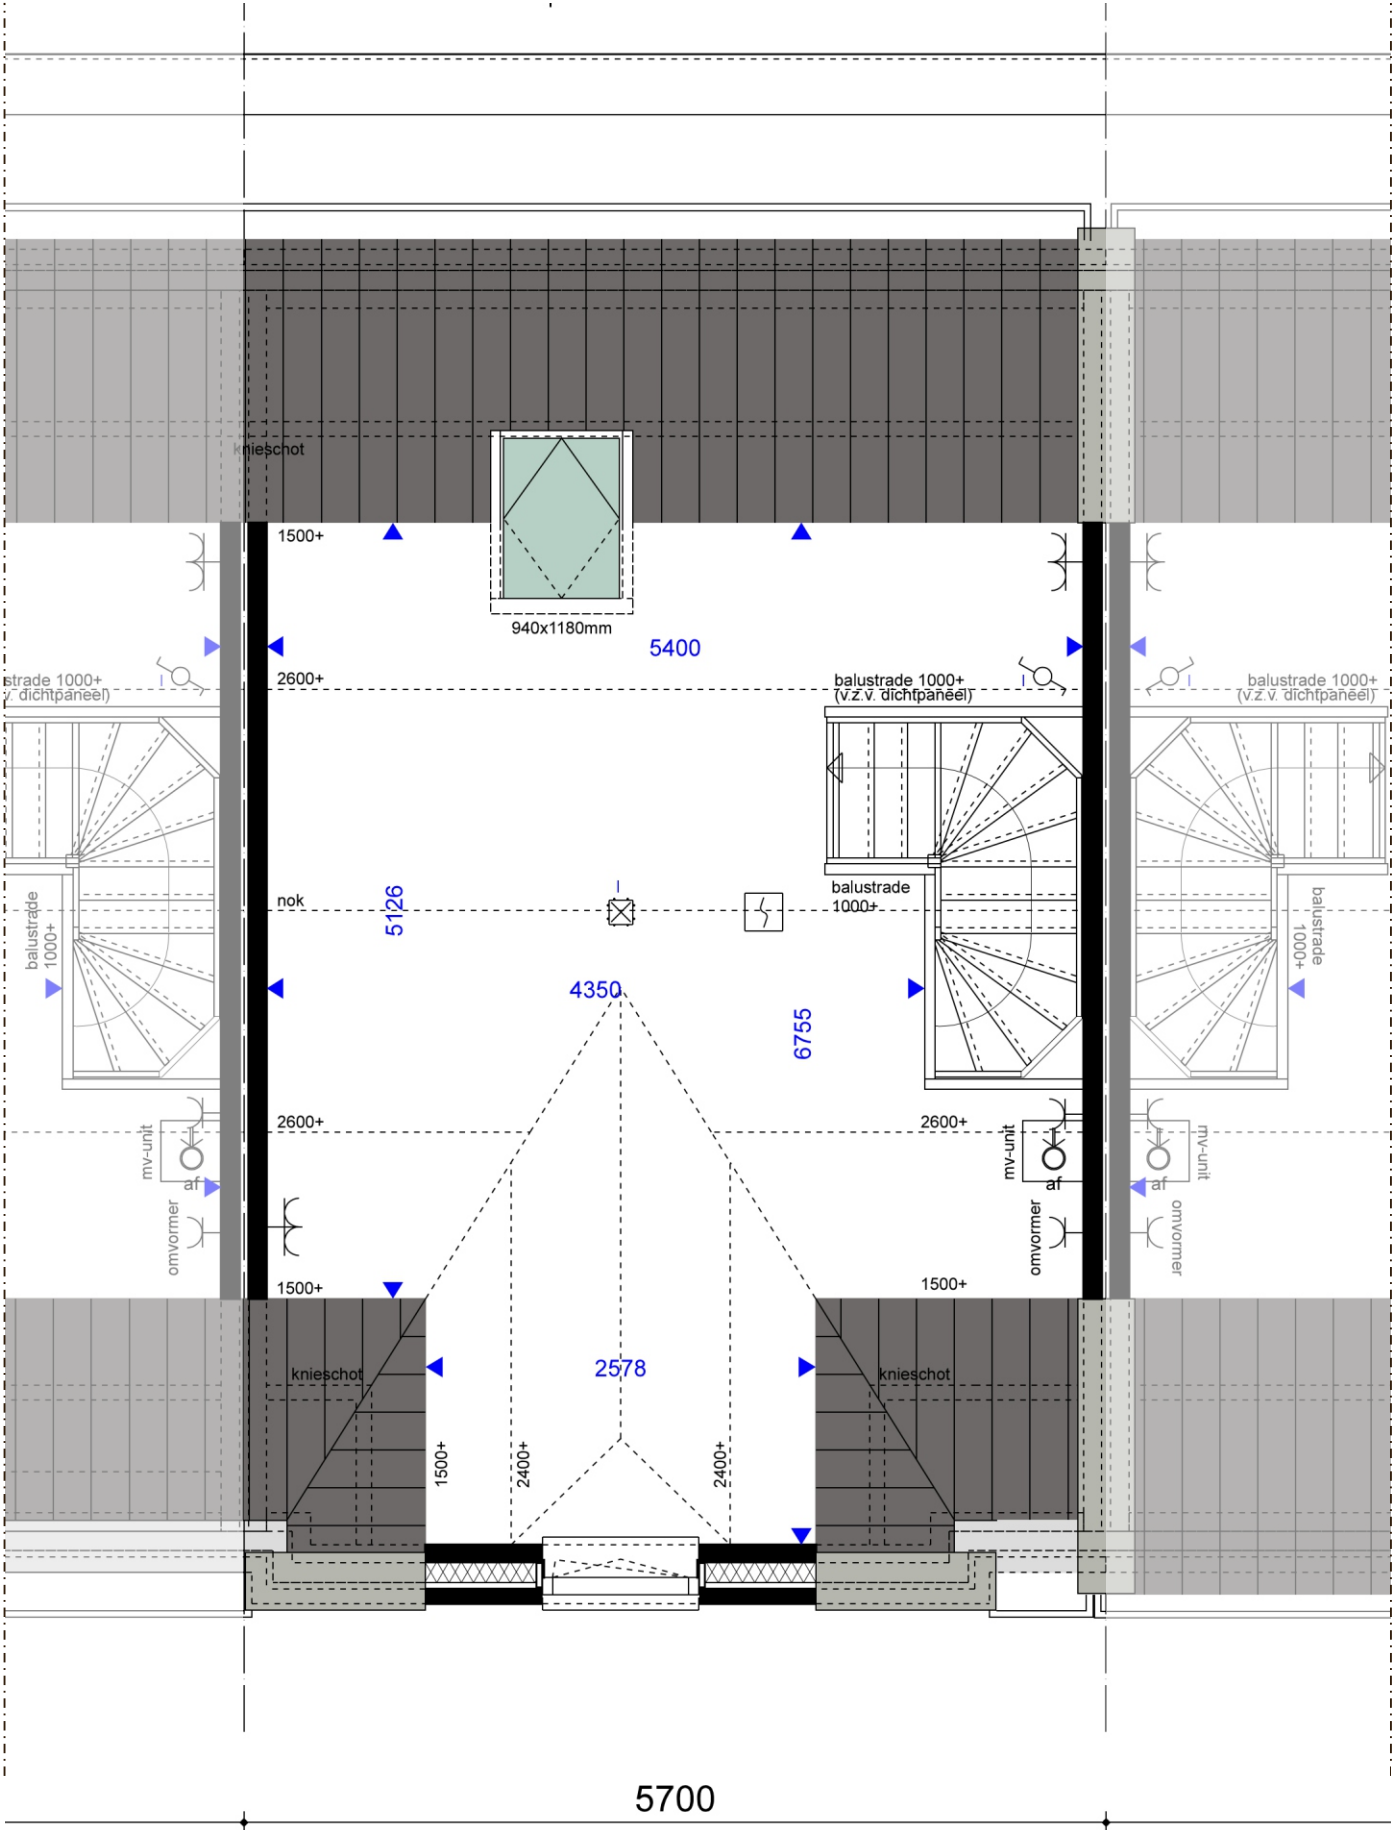




Voorgevel


Rechter zijgevel

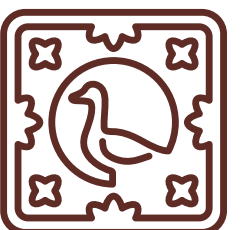


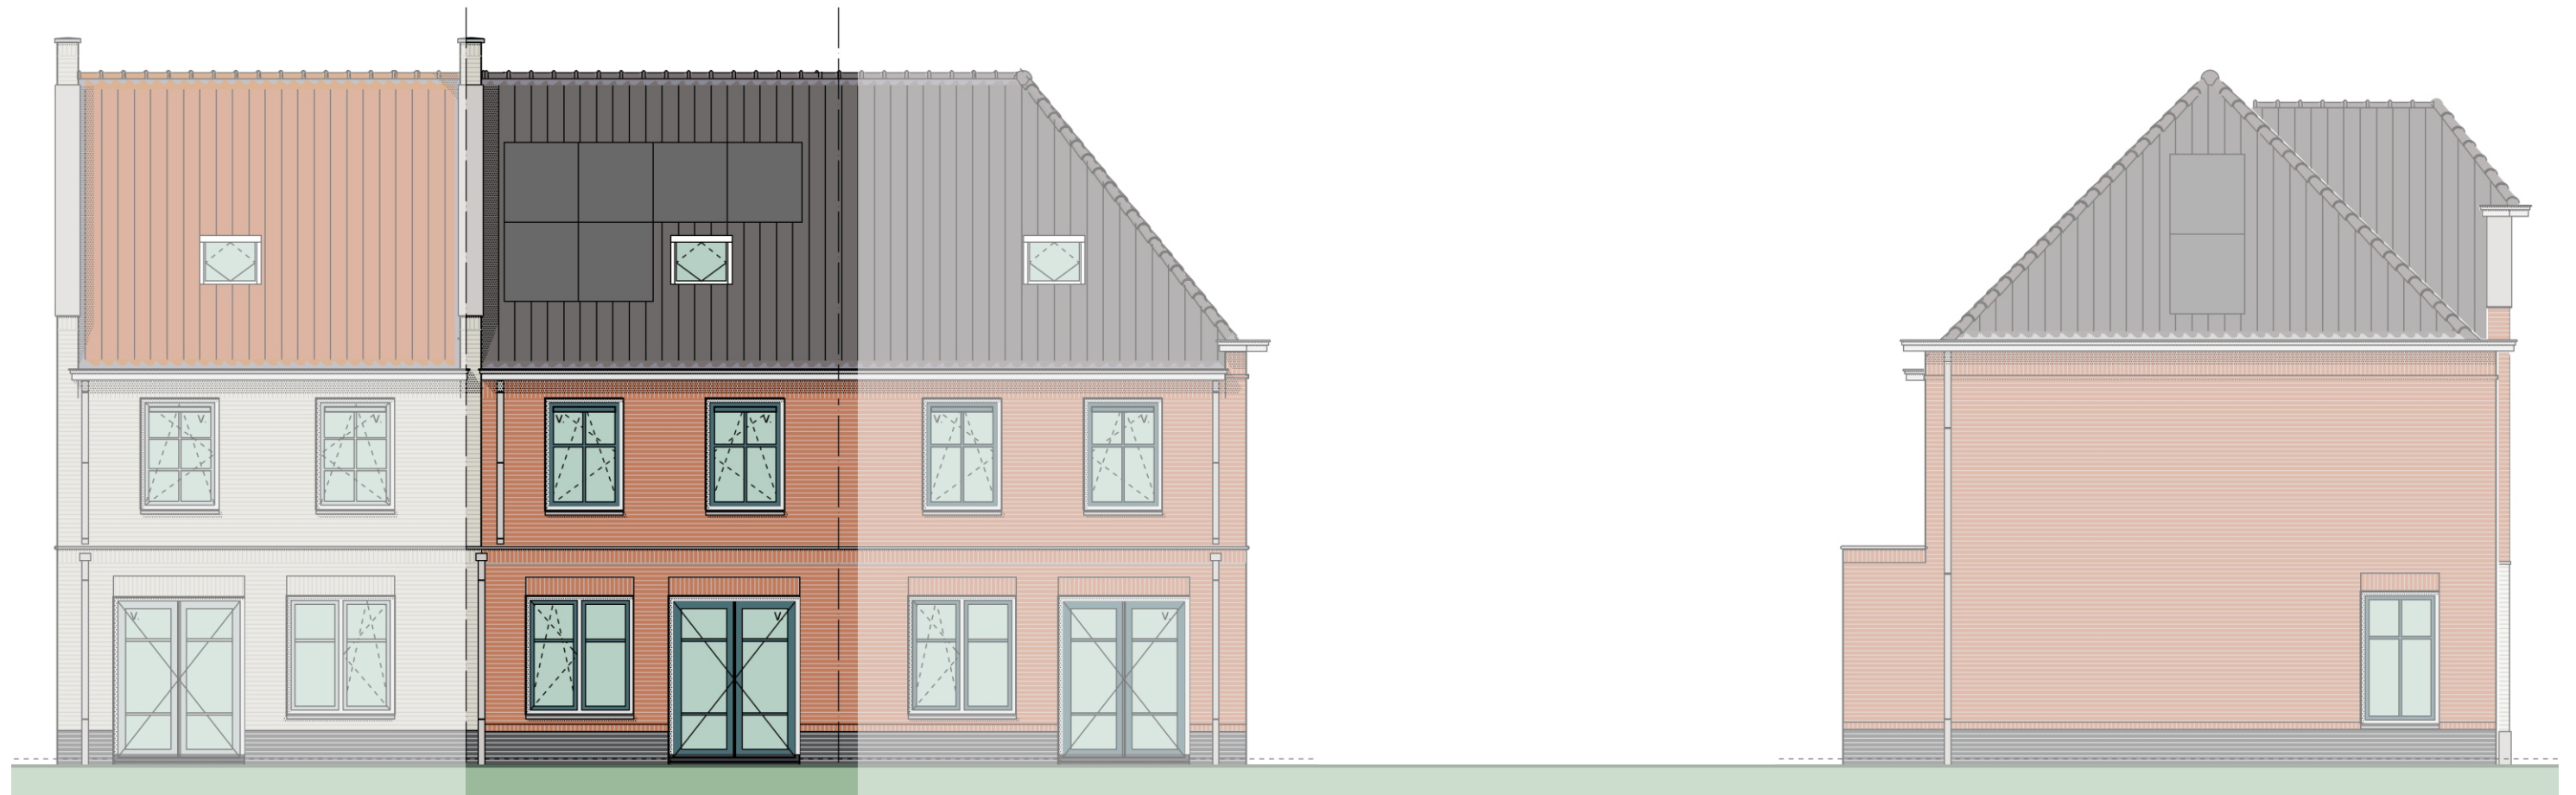

Achtergevel

Linker zijgevel

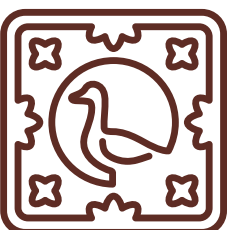

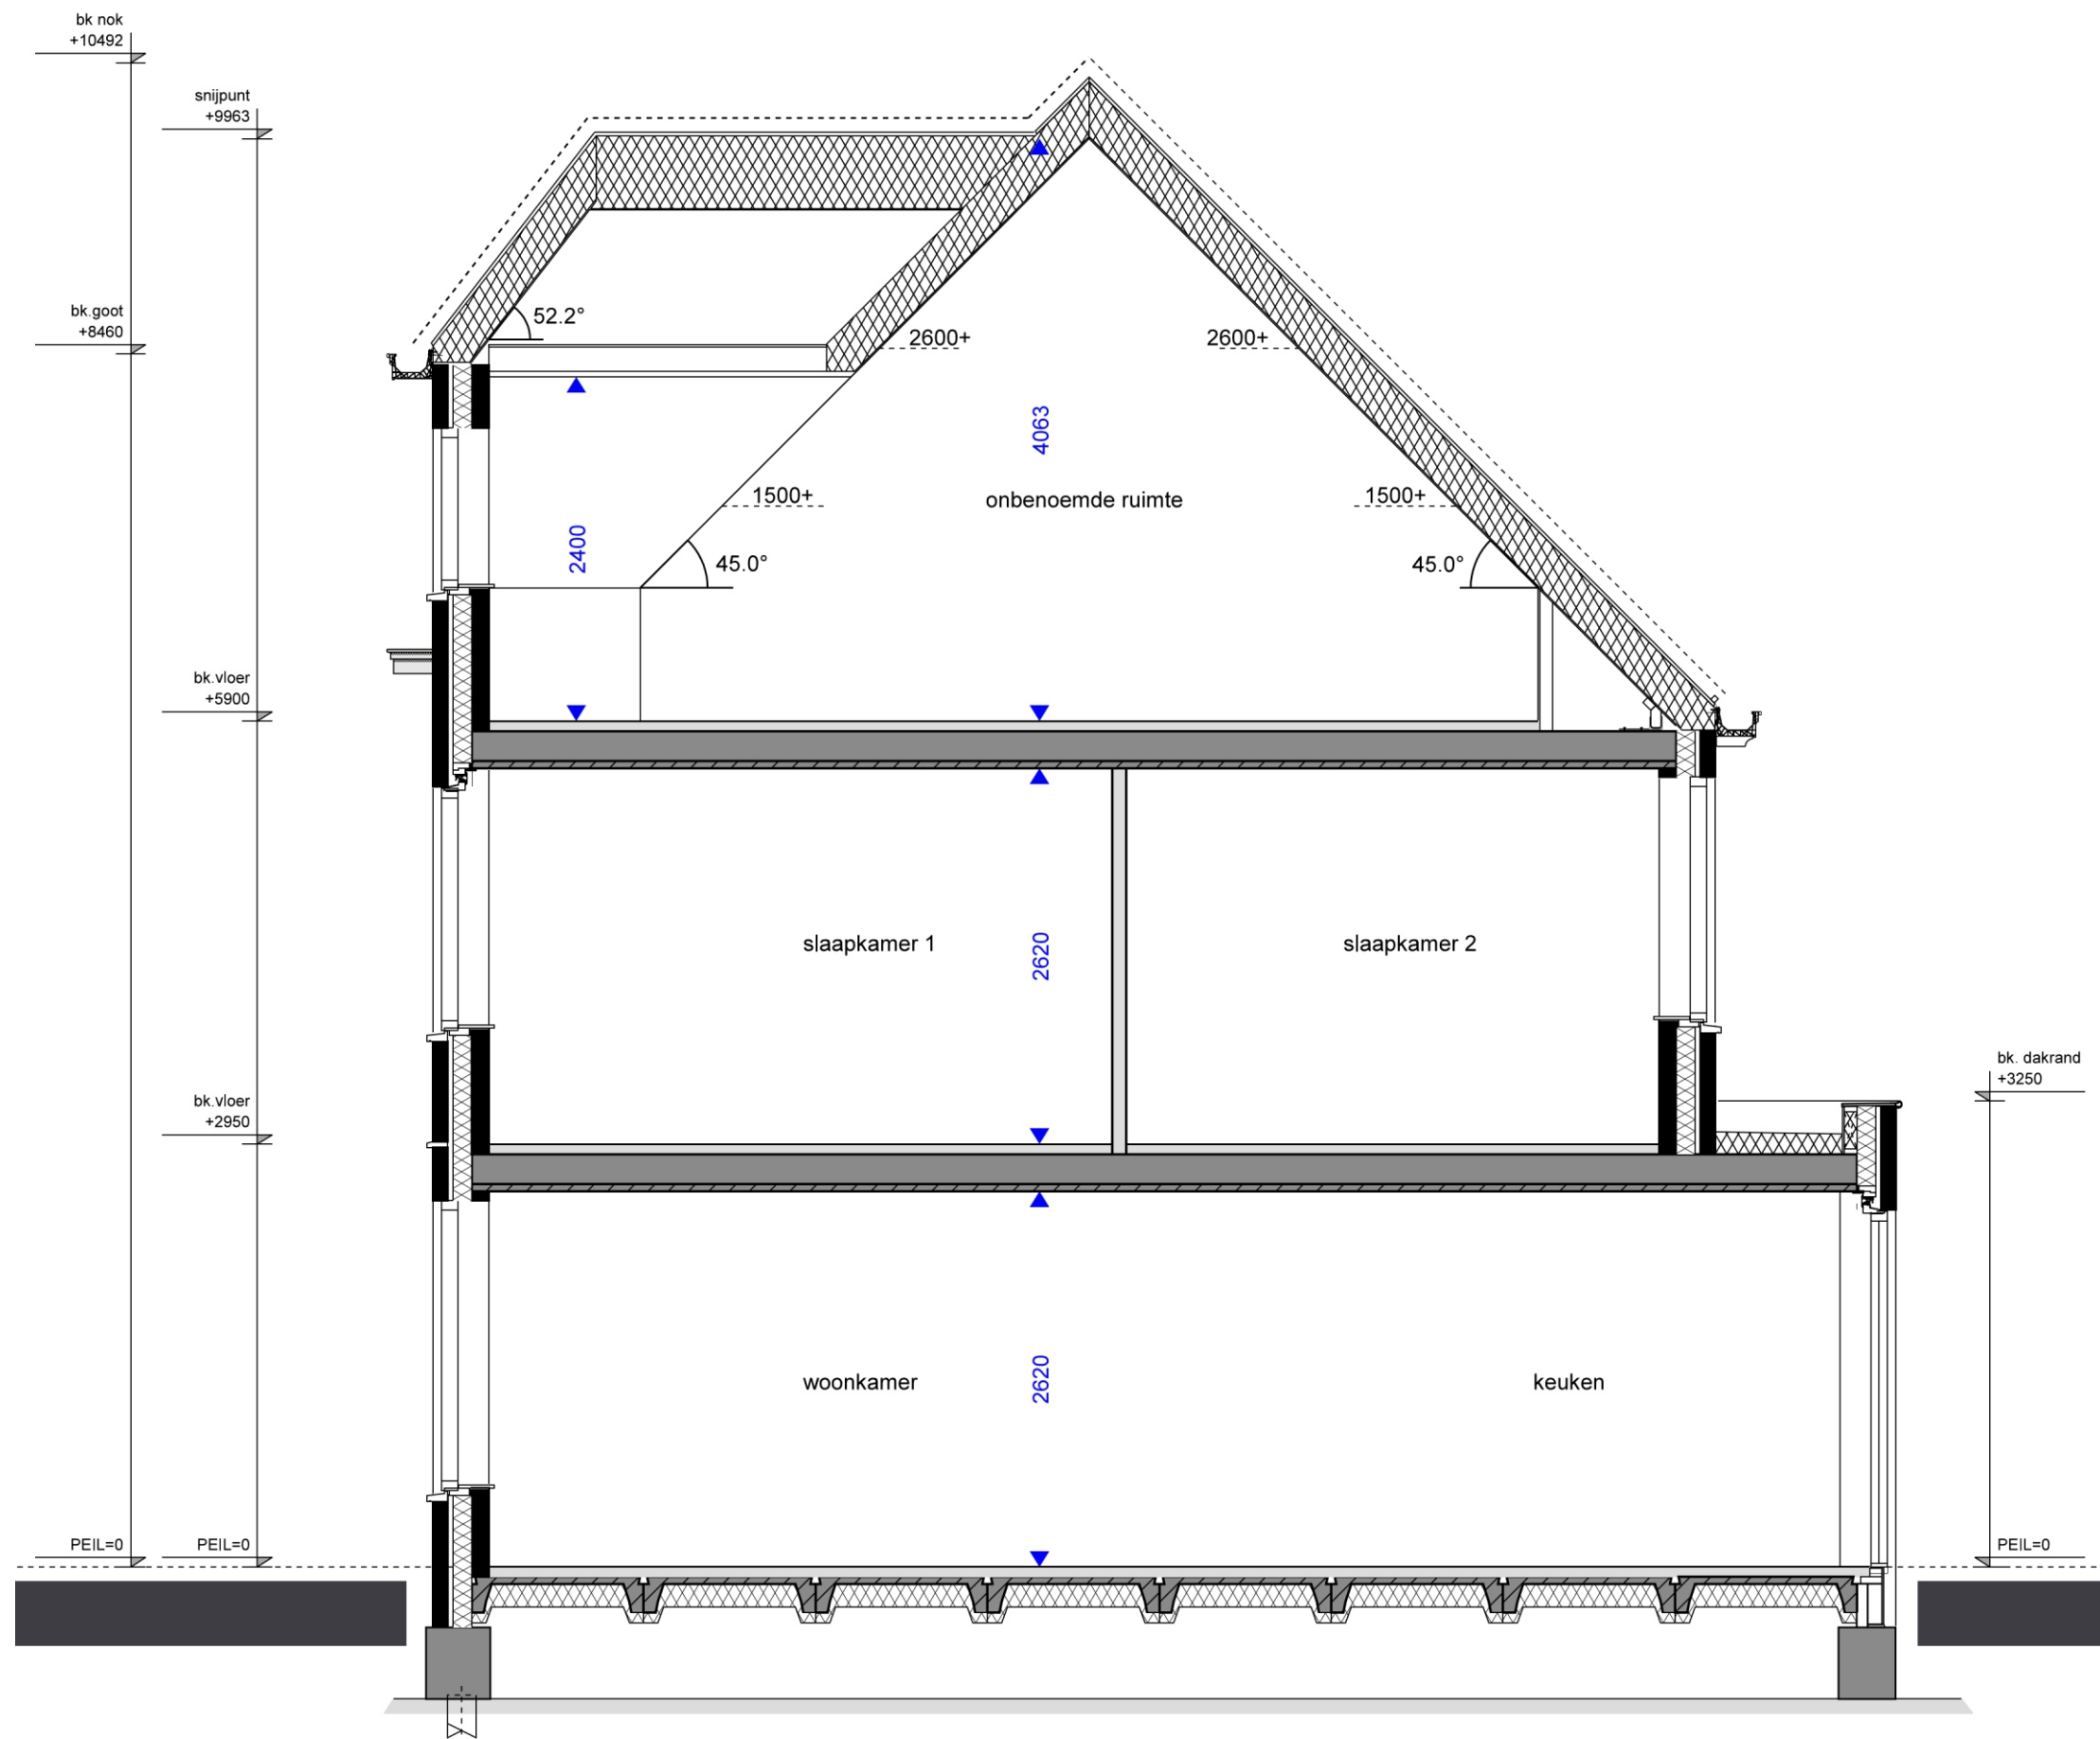

De inhoud van deze verkoopbrochure is met de grootst mogelijke zorg samengesteld. Desdanks kunnen aan de impressies, tekeningen en maatvoering geen rechten worden ontleend.