






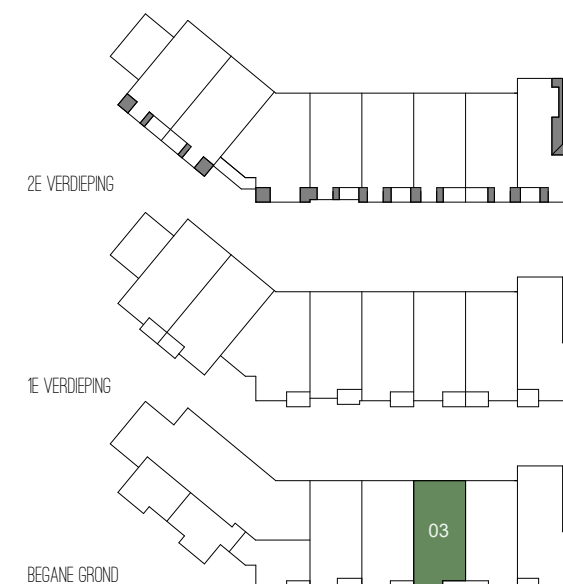

BEGANE GROND
1:300




- WONING
- ALGEMENE RUIMTE
- BERGING




VOORGEVEL
1:200



ACHTERGEVEL (ENTREE)
1:200

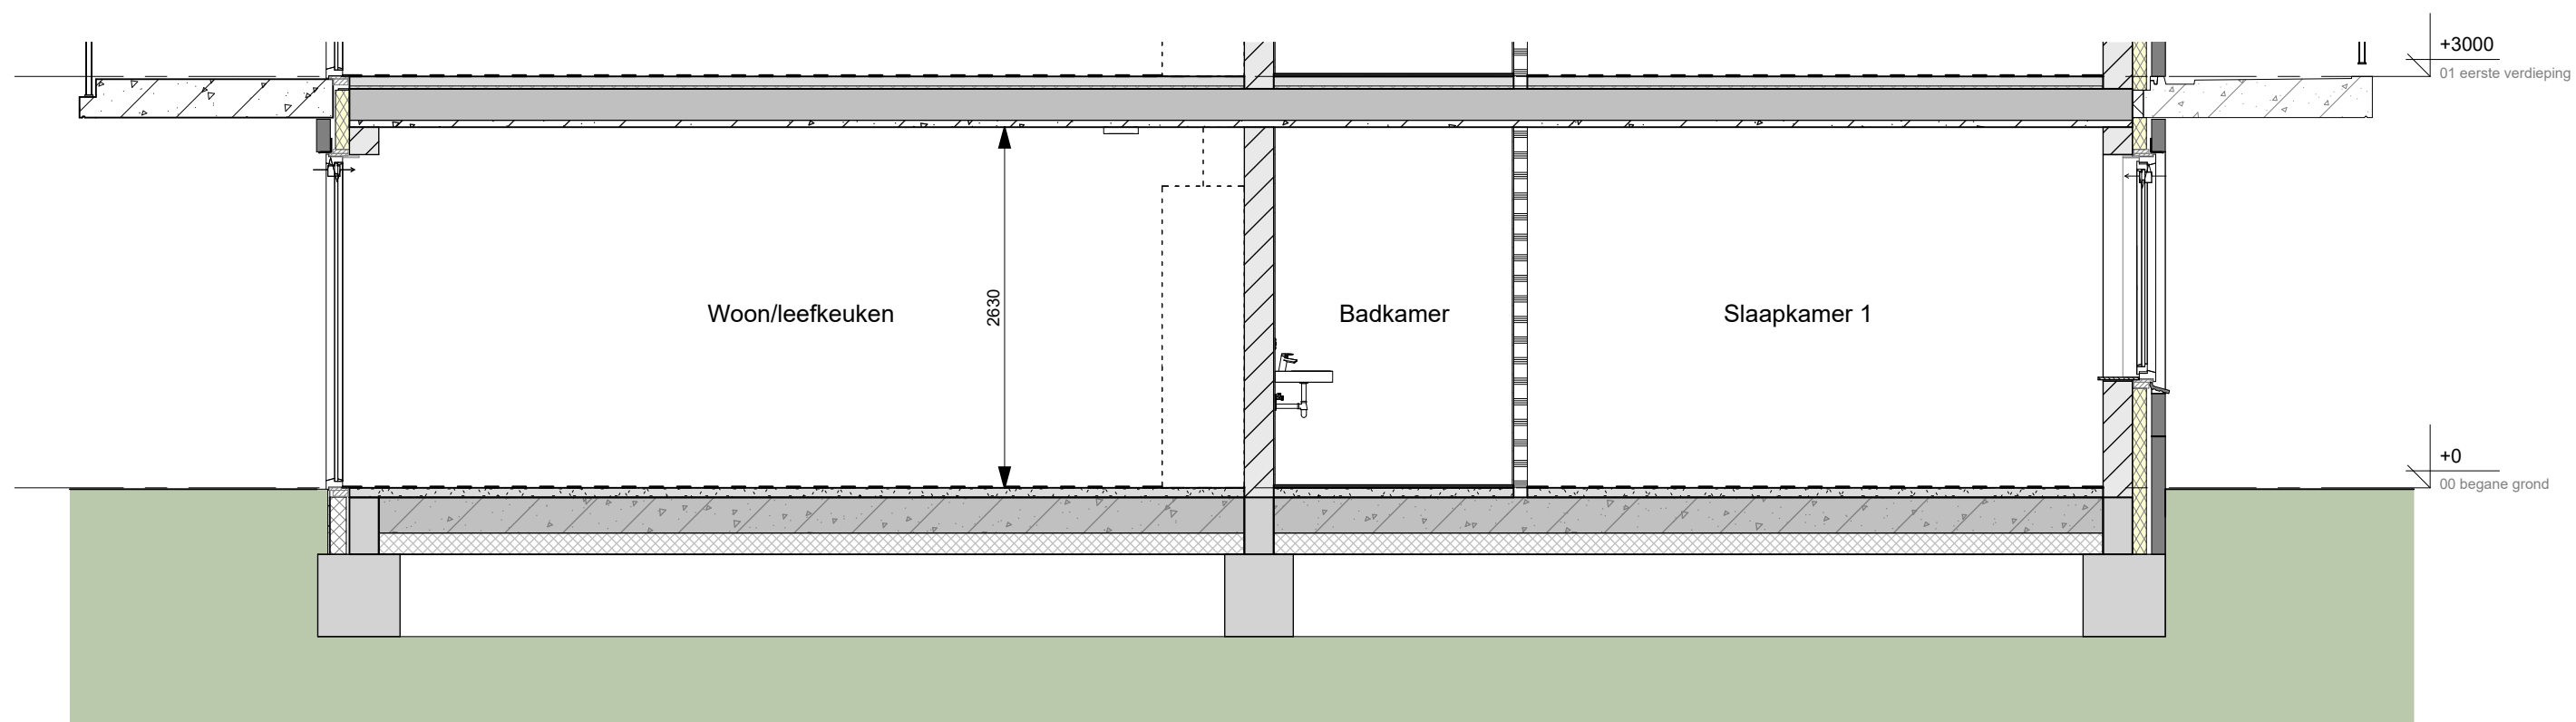


DOORSNEDE A
1:50

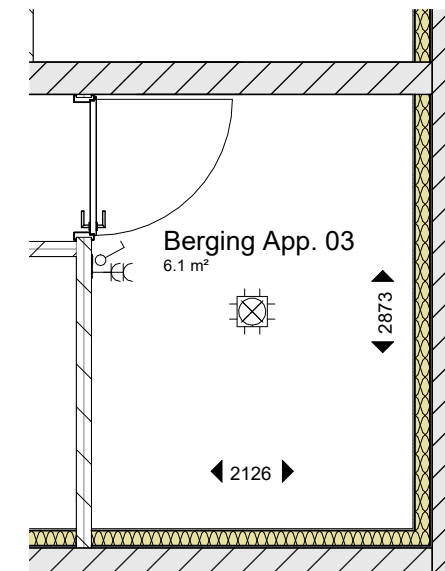

BERGING
1:50

BOUWNUMMERS: 15, 16, 23, 24

OPTIE 1.07

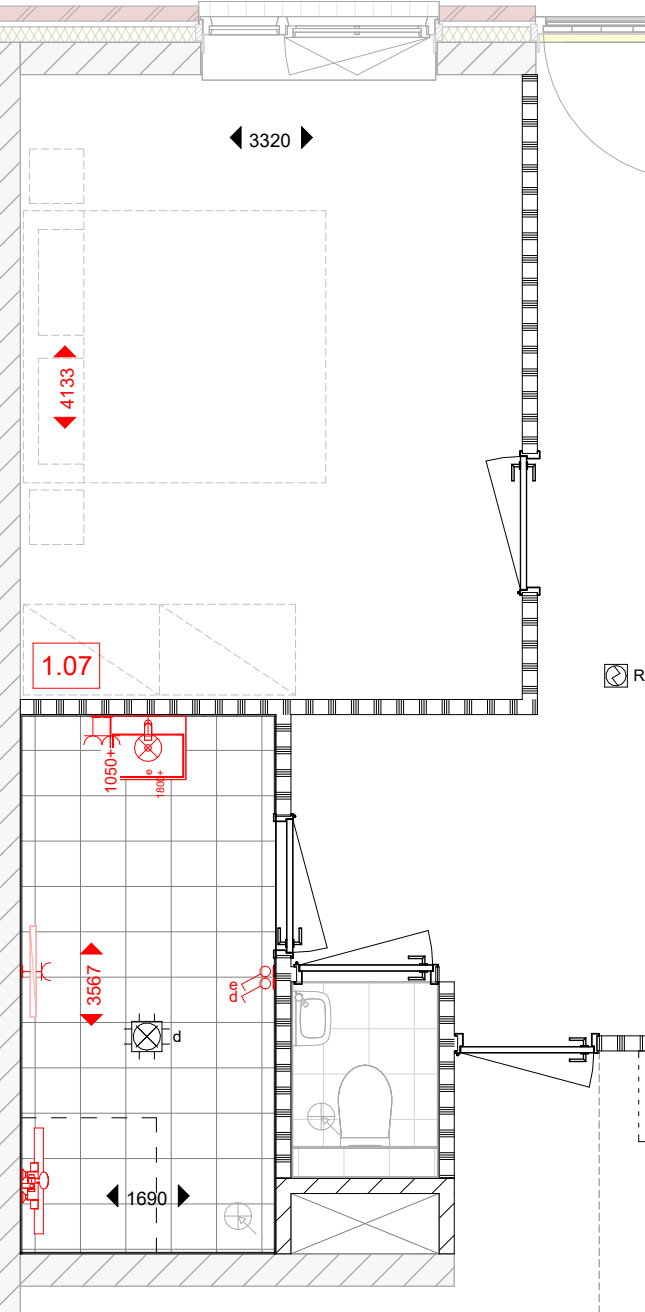

* bouwnummers: 16 en 24 zijn in spiegelbeeld

1.06 Vergroten badkamer ten koste van slaapkamer

1.07 Vergroten badkamer ten koste van slaapkamer


1.08 Vergroten badkamer "en suite" + bad

1.09 Vergroten badkamer "en suite" + bad + wissel douche met wastafel.




BOUWNUMMERS: 2, 3, 4, 5, 10, 11, 12 13, 18, 19, 20, 21

OPTIE 1.06

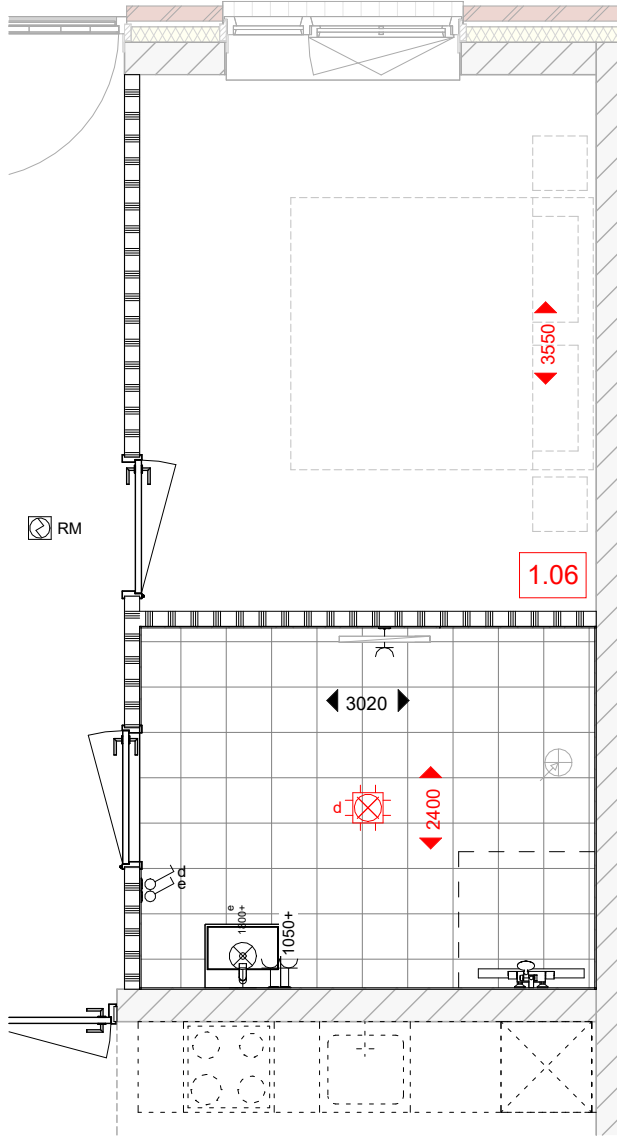


* bouwnummers: 2, 10 en 18 zijn in spiegelbeeld

OPTIE 1.08

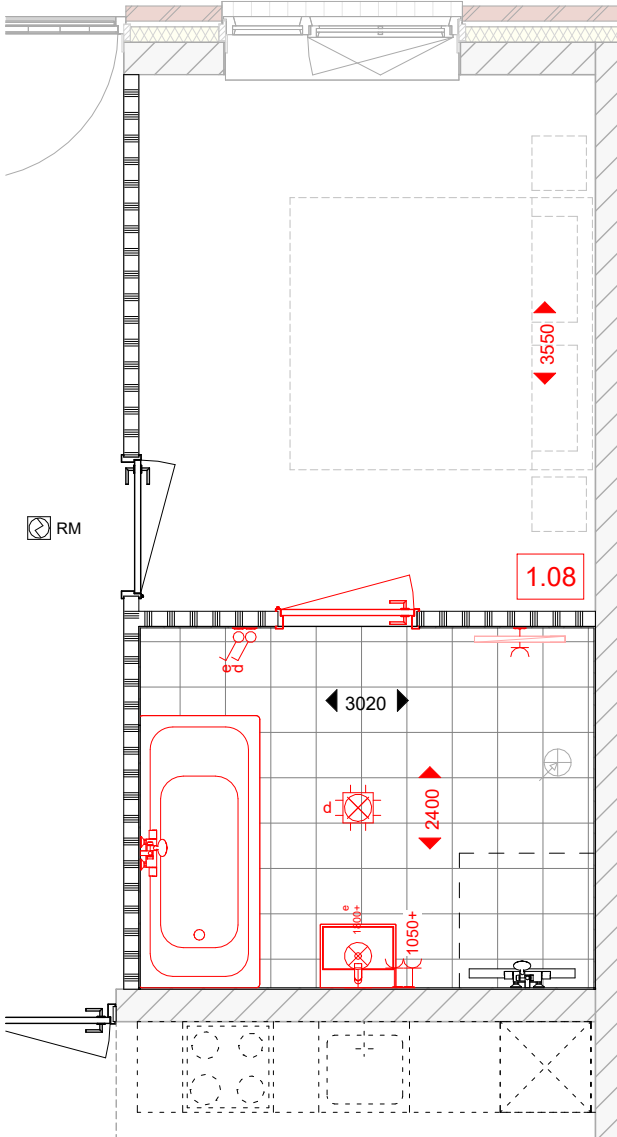

* bouwnummers: 2, 10 en 18 zijn in spiegelbeeld

OPTIE 1.09

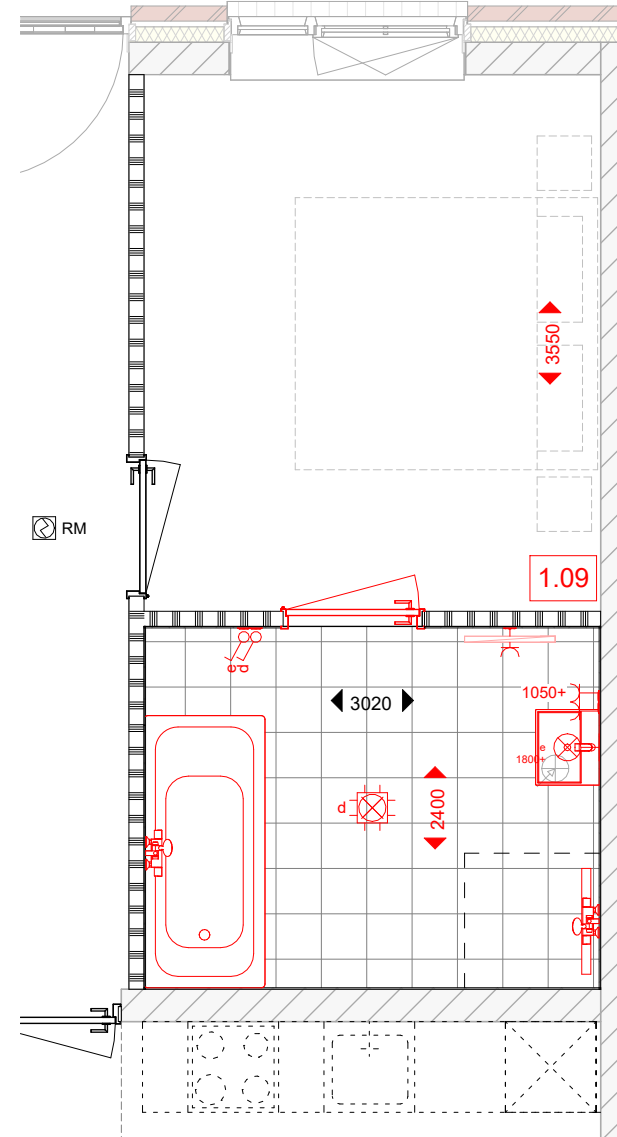

* bouwnummers: 2, 10 en 18 zijn in spiegelbeeld

ALLE BOUWNUMMERS

1 Dubbele deuren bij terras/balkon

2 Schuifpui bij terras/balkon

