



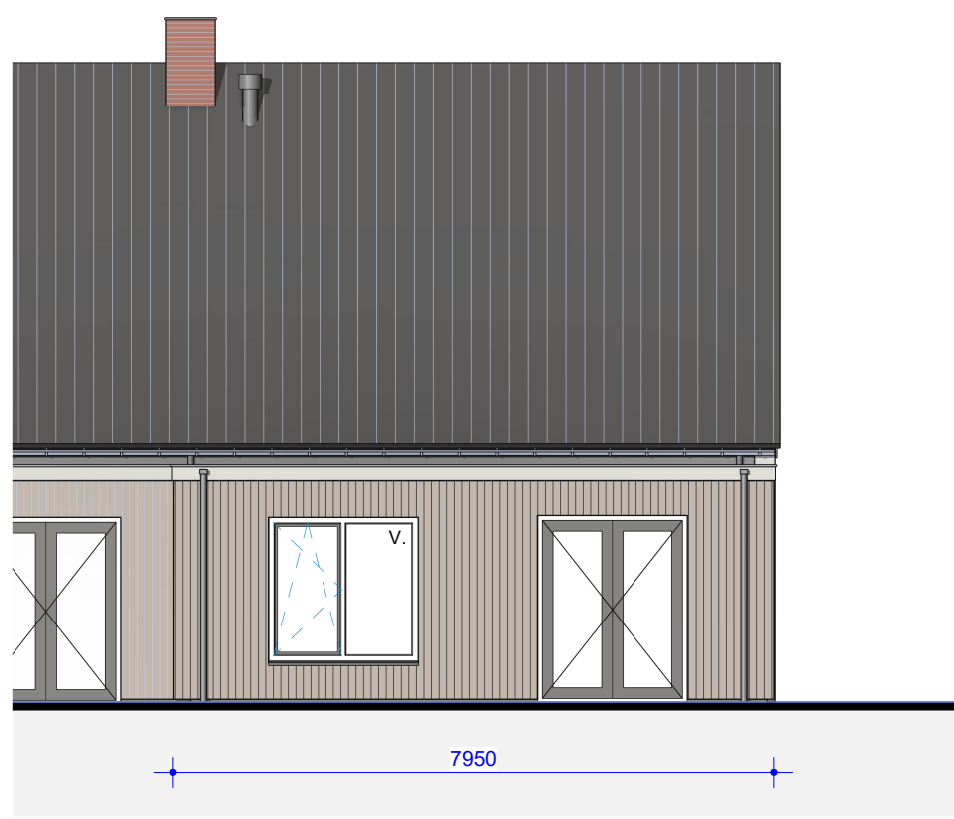

1 ACHTERGEVEL

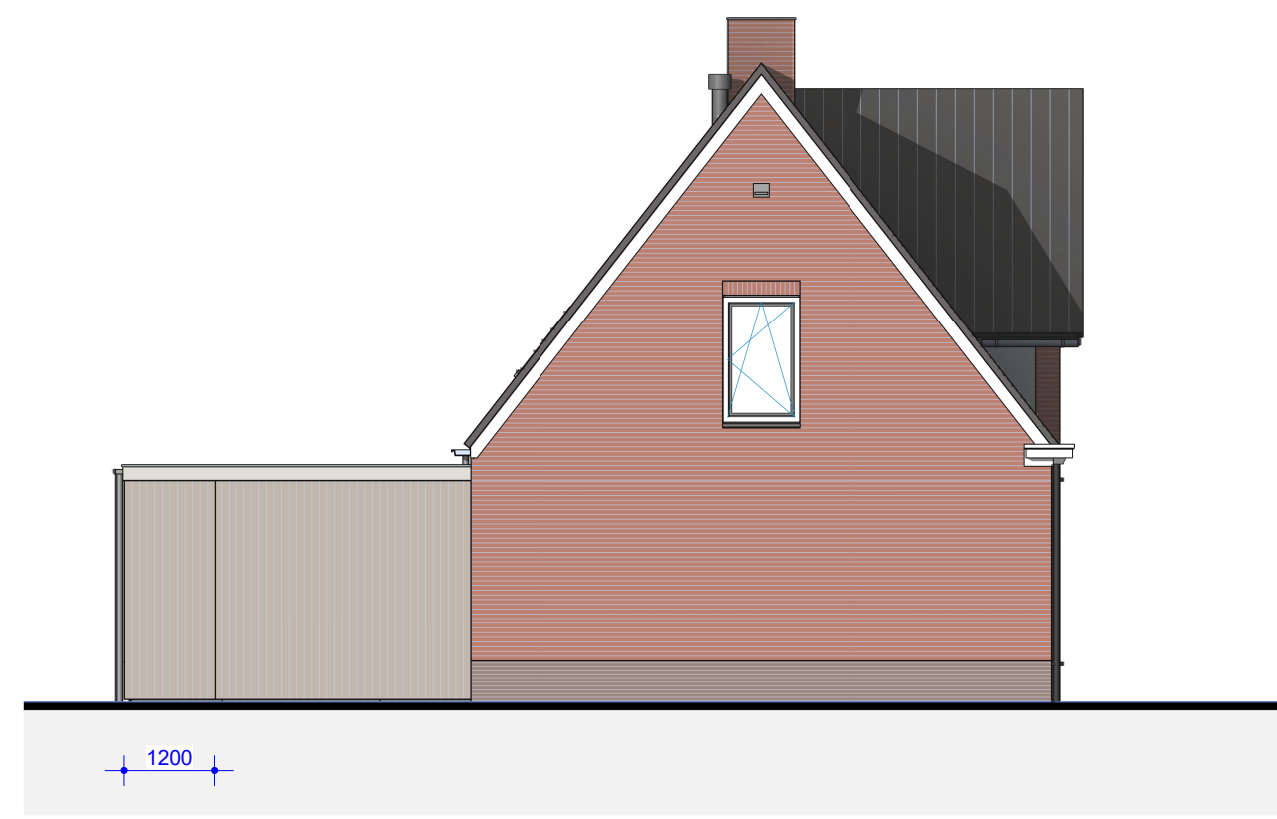

1 LINKER GEVEL



4 ACHTERGEVEL




5 ACHTERGEVEL




2 VOORGEVEL




2 ACHTERGEVEL

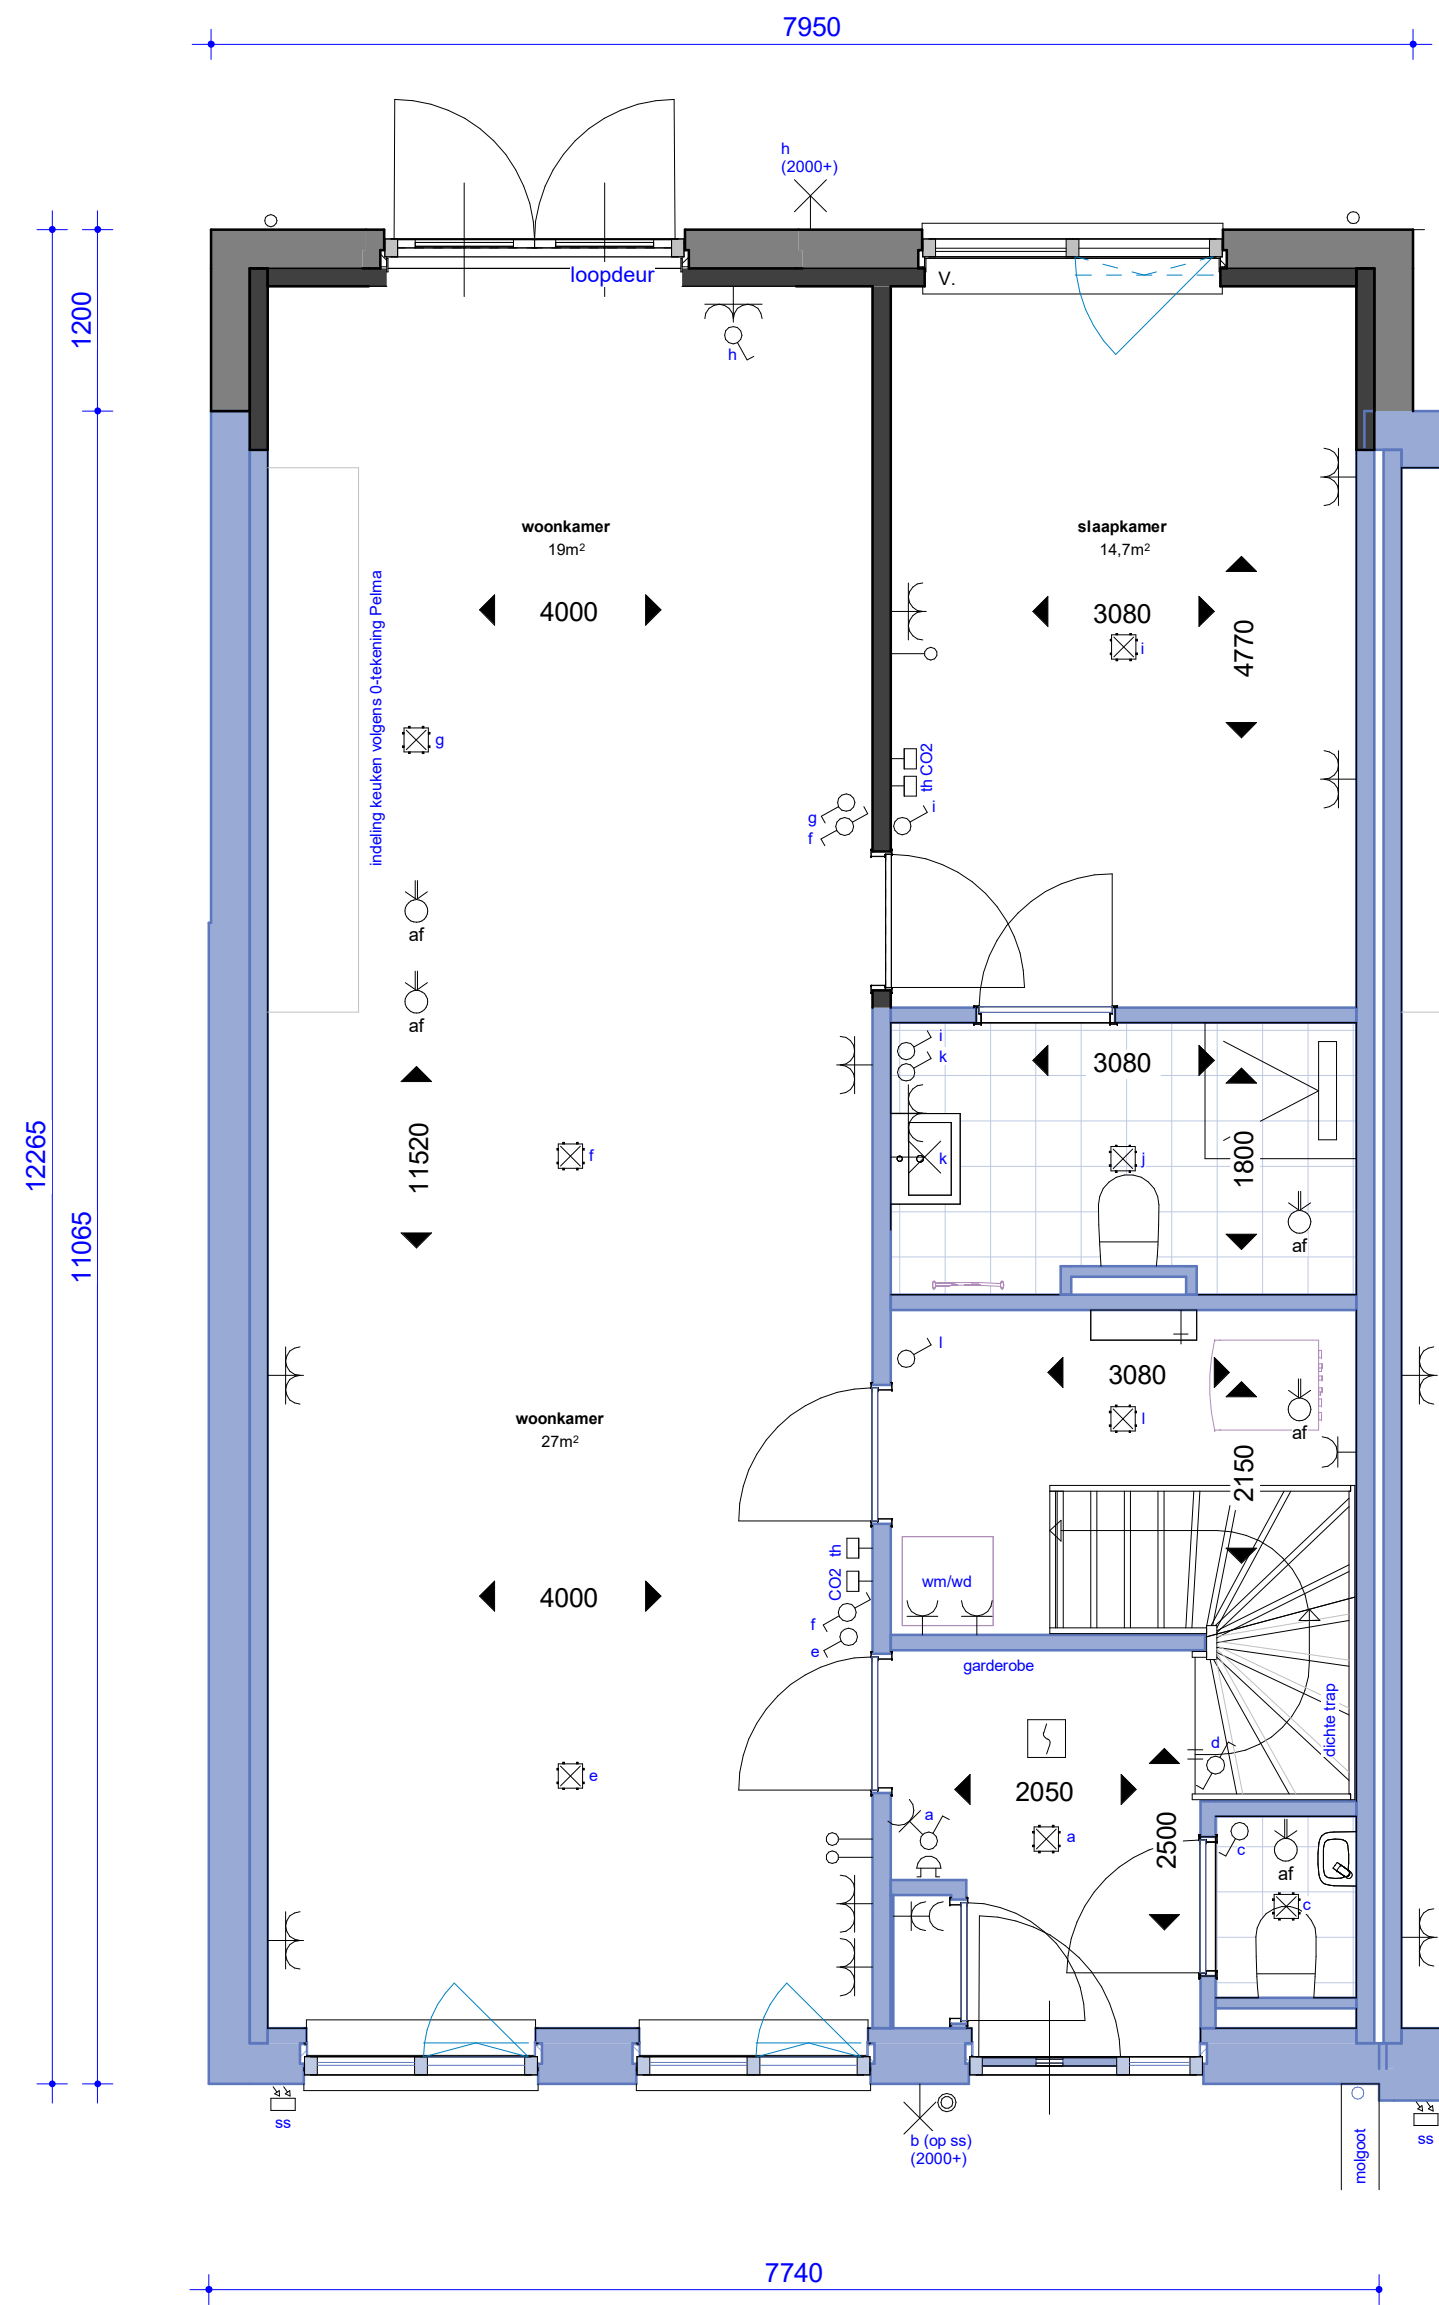

1 BEGANE GROND

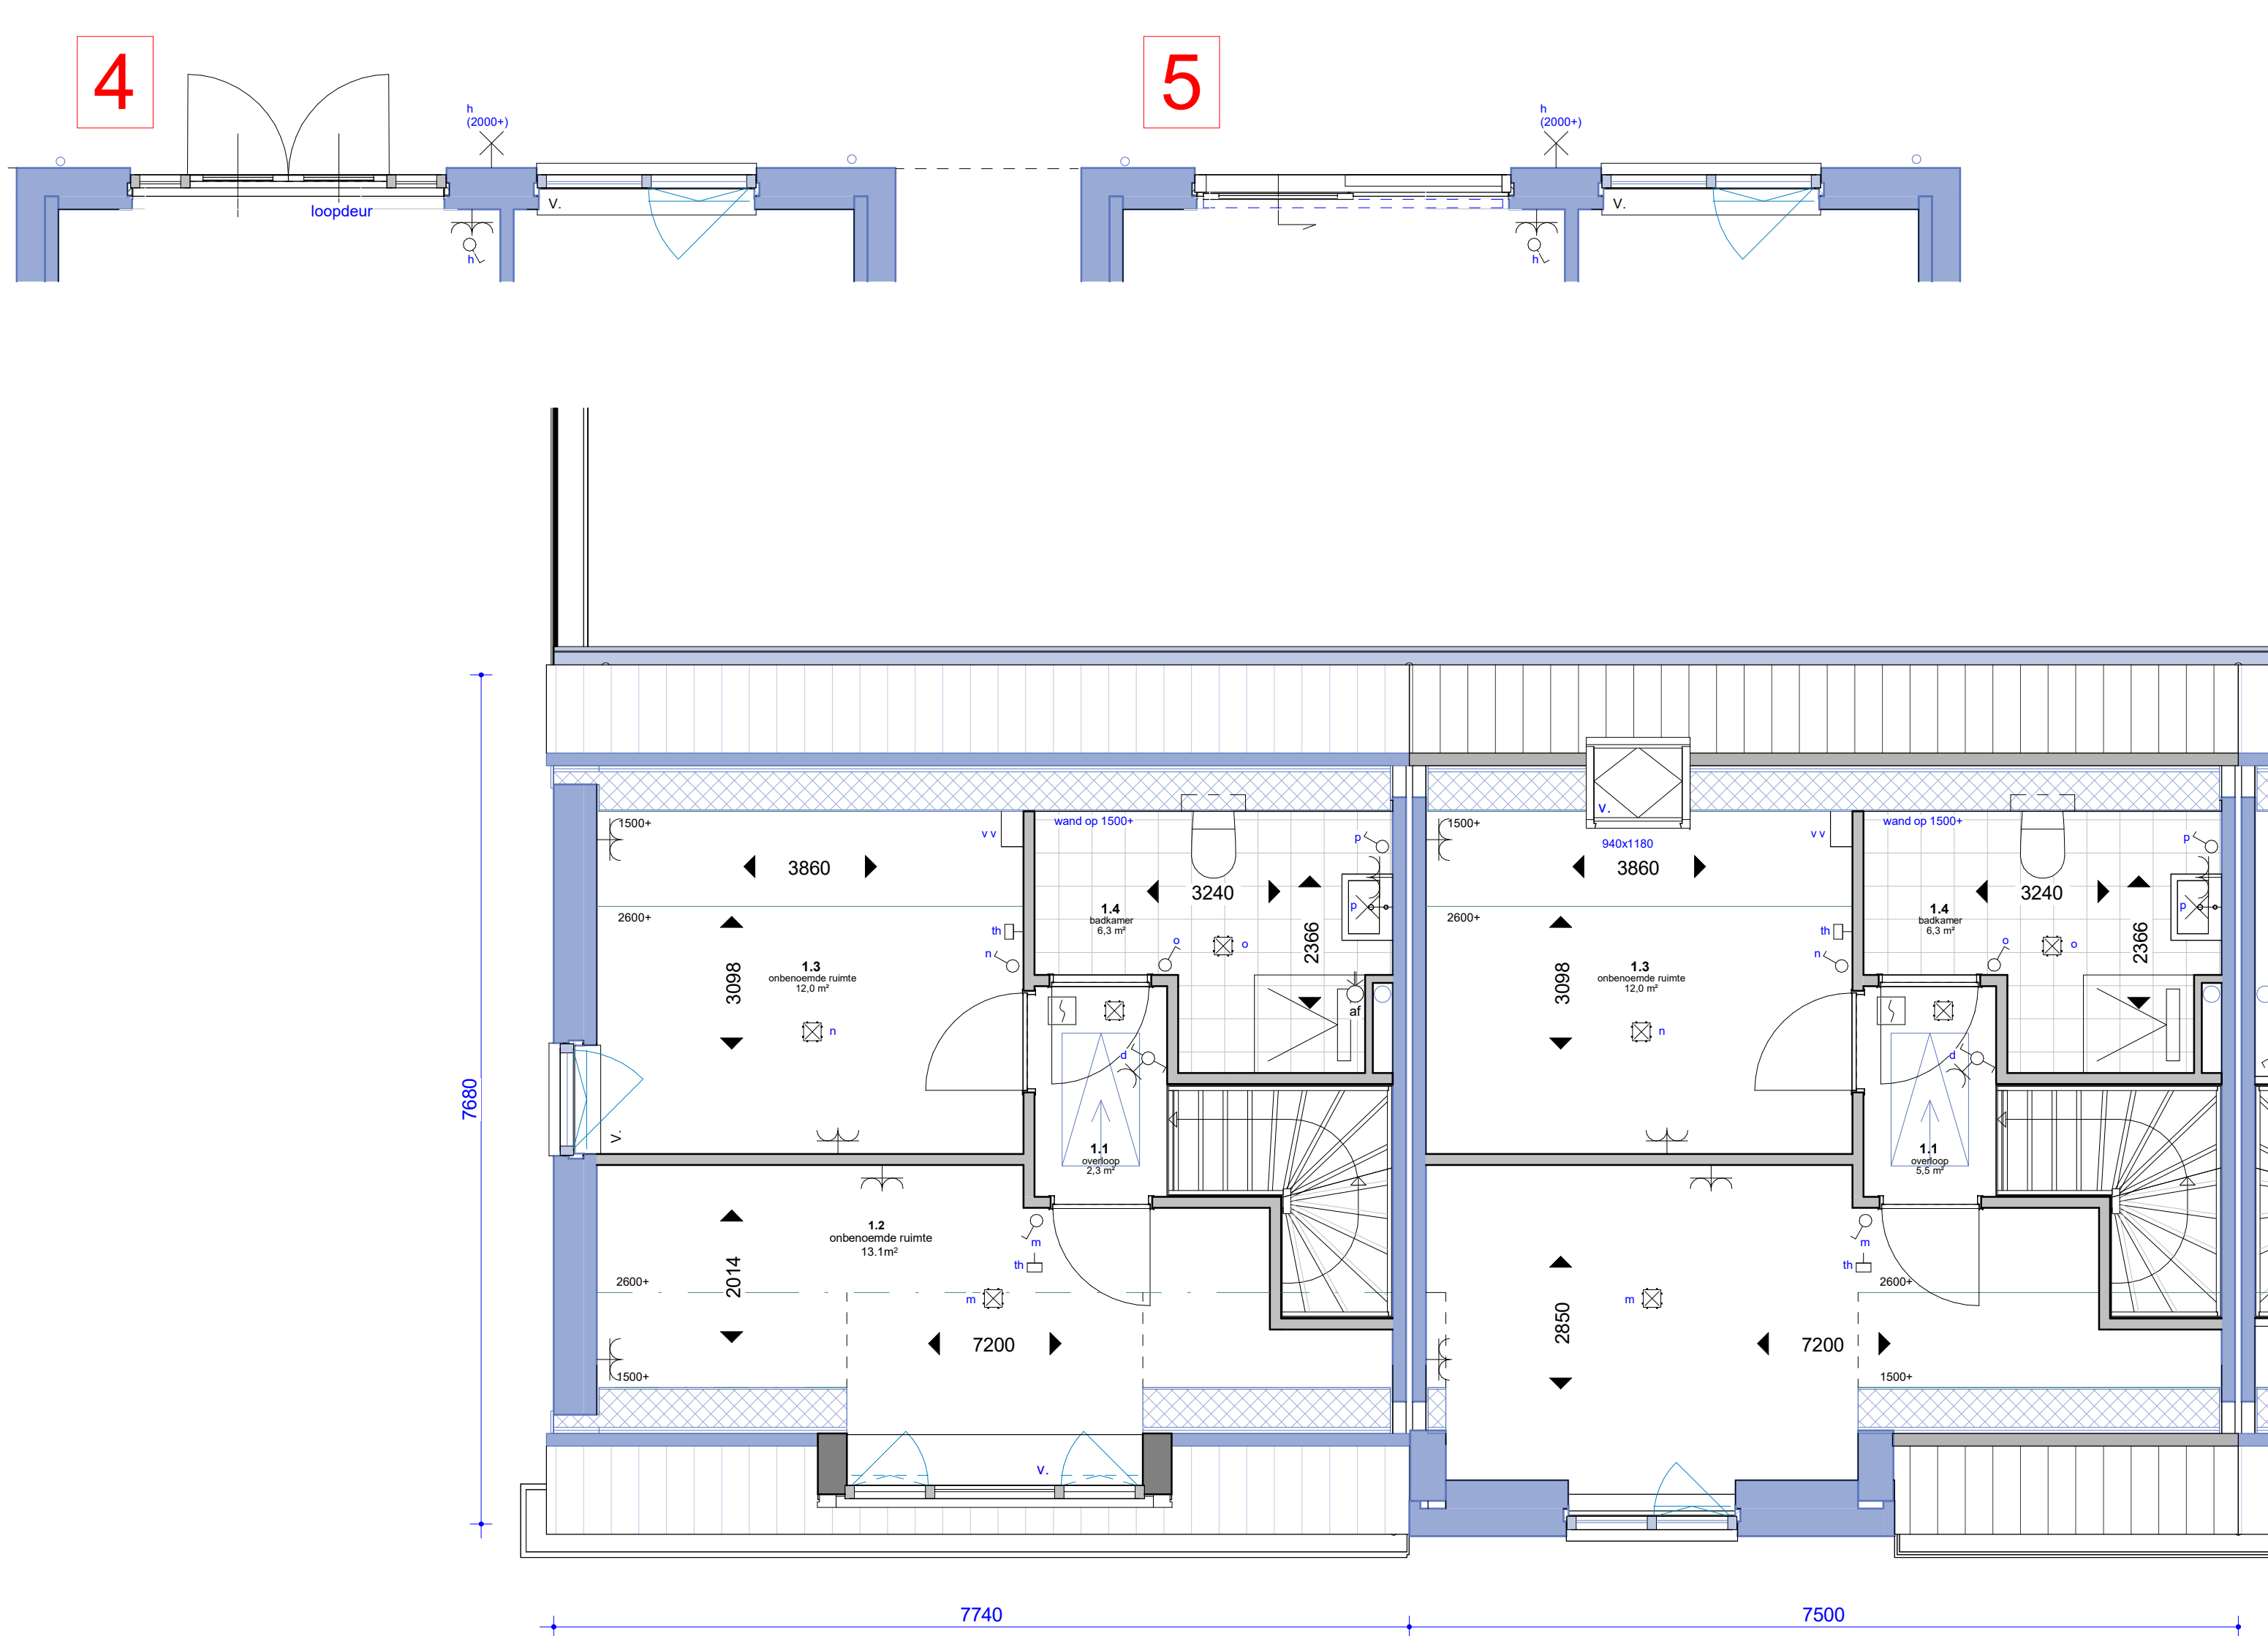

2 1e VERDIEPING

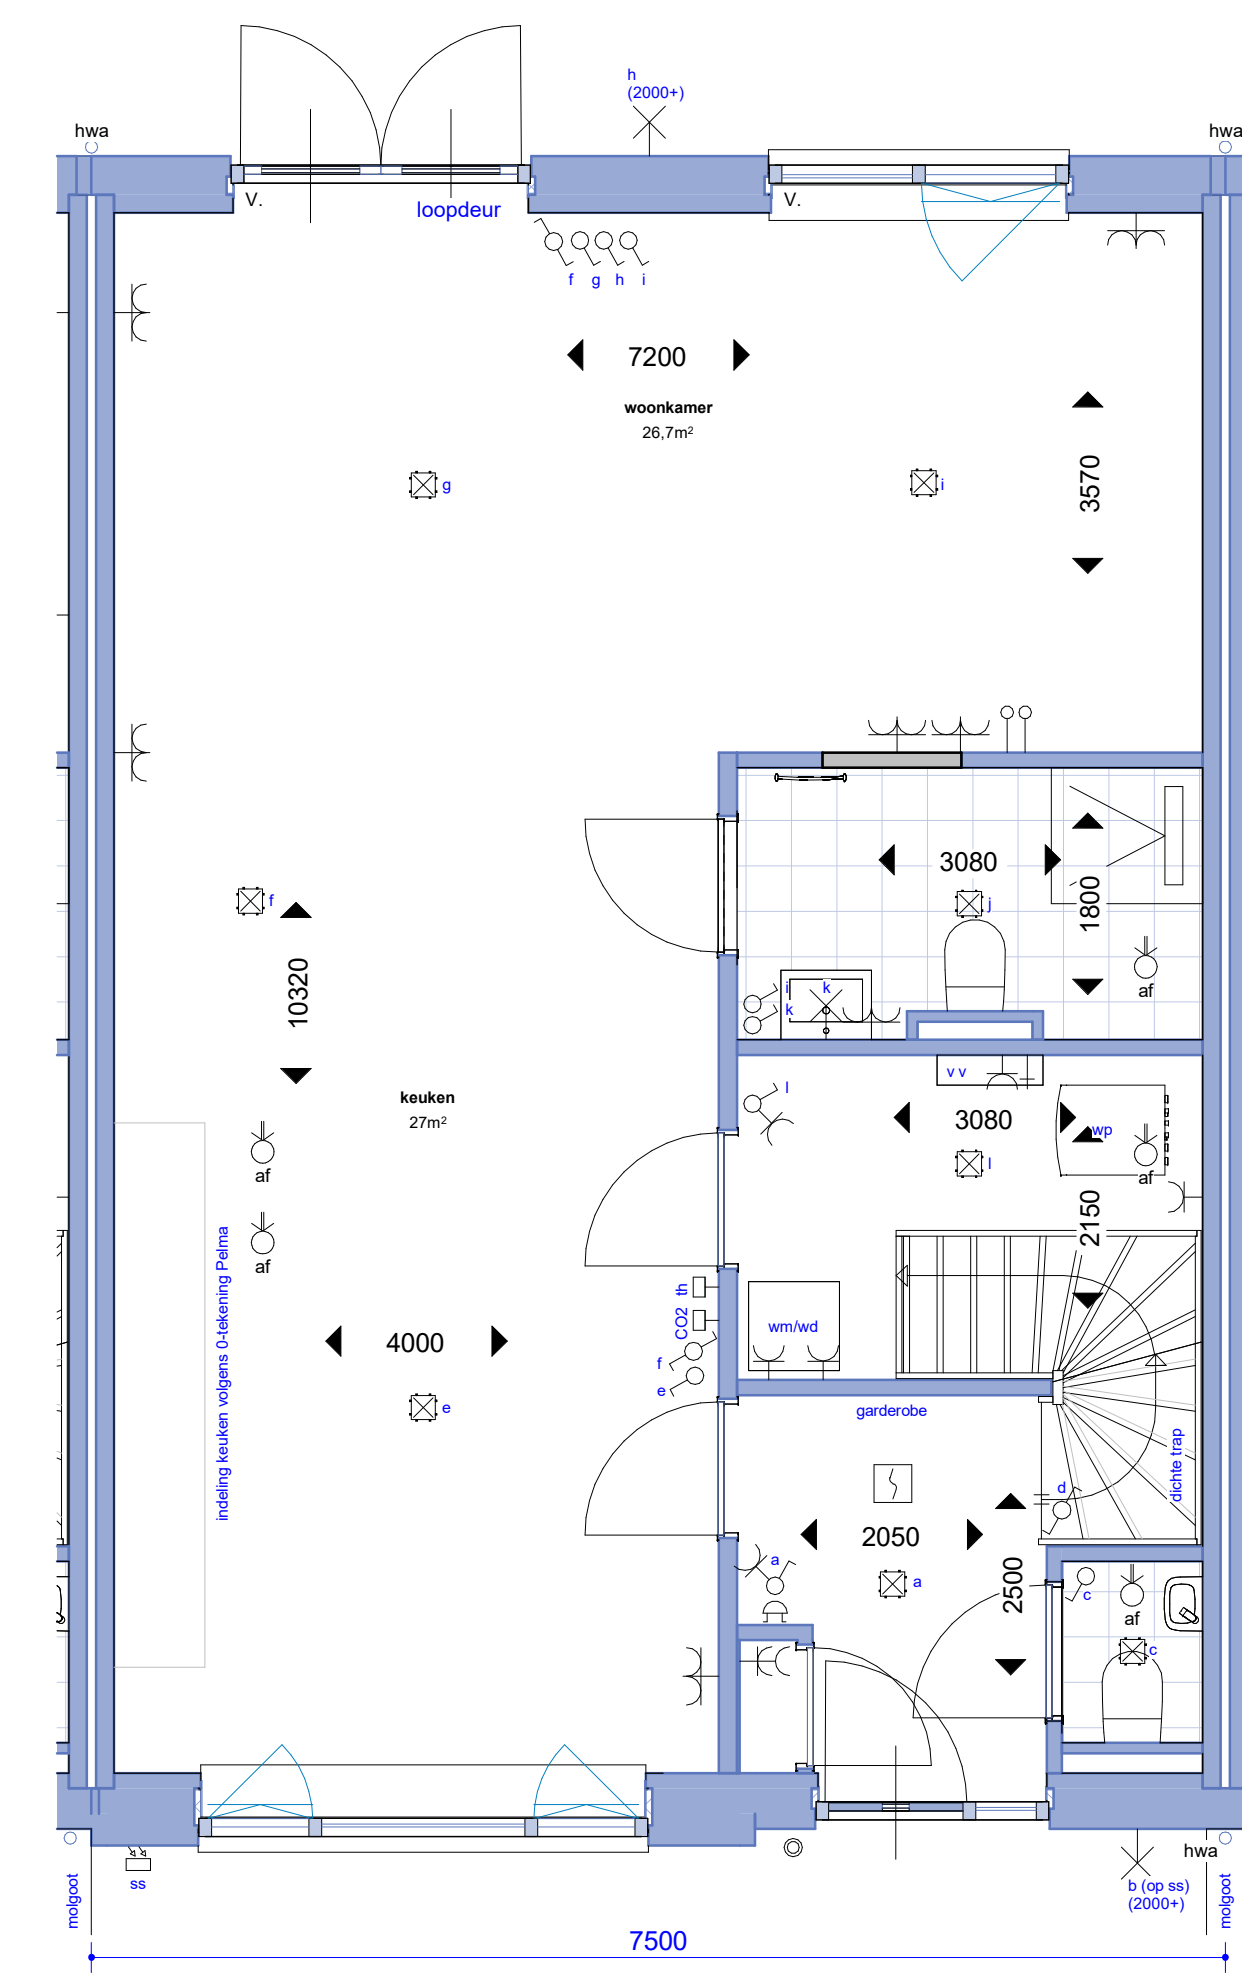

3 BEGANE GROND

- 1 Optie aanbouw 1,2m
- 2 Optie zolder indeling
- 3 Optie indeling begane grond
- 4 Optie dubbele deuren met zijlichten
- 5 Optie schuifpui

a 13-12-2023 gewijzigd
12-12-2023 datum

Nieuwbouw Aria Fase 13 project
Aannemingsbedrijf Fraanje opdrachtgever
Postbus 1, 4456 ZG Lewedorp adresgegevens
Aria te Goes bouwlocatie

Opties Type G bnr. 27-36 onderdeel
1:50/100 schaal

1500-VT-G705 project- en tekeningnummer
VT projectfase

Aannemer:
FRAANJE
aannemingsbedrijf

LA (M+M) projectmanager
RVV getekend

RooRos Architecten
's Gravenpolderseweg 1c
4462 CC | Goes

Ontwerp:
MULLENERS + MULLENERS
ARCHITECTUUR · STEDENBOUW · LANDSCHAP

0113 237650
goes@roosros.nl
www.roosros.nl

definitief

ROOSROS
ARCHITECTEN