



ARIA GOES

Ridderschap

Vier-onder-een-kapwoning
bouwnummer 13-17

verkoopbrochure


21 december 2023

MULLENERS + MULLENERS
ARCHITECTUUR STEDENBOUW LANDSCHAP



RIDDERSCHAP

MULLENERS + MULLENERS
ARCHITECTUUR STEDENBOUW LANDSCHAP

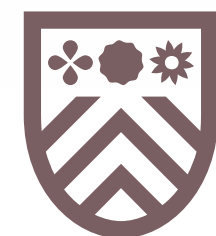

ARIA GOES



- Renvooi**
- lage haag
 - gaashekwerk met klimplanten
 - poort achtertuin
 - boom
 - parkeerplaats op eigen terrein
 - entree woning
 - entree berging
 - optie garage
 - grens fase 2
 - 00 kavelnummer

SCHAAL 1 OP 1000
SITUATIE


kokon
ARCHITECTUUR & STEDENBOUW

MULLENERS + MULLENERS
ARCHITECTUUR STEDENBOUW LANDSCHAP

Situatietekening is gemaakt door Kokon Architectuur & Stedenbouw. De indeling van de openbare ruimte, omliggende kavels en van het groen is indicatief, dit wordt nader uitgewerkt. Het groen wat standaard op de kavels wordt aangebracht staat aangegeven op het kavelpaspoort.



- Renvooi**
- mv mechanische ventilatie
 - wm wasmachine
 - wd wasdroger
 - wp warmtepomp
 - st.l. standleiding
 - hwaØ80 hemelwaterafvoer
 - v. zelfregulerend ventilatierooster
 - centraaldoos
 - wandlichtpunt
 - enkele schakelaar
 - wisselschakelaar
 - wandlichtpunt
 - ss schemerschakeling
 - ss buitenlamp op schemerschakeling
 - enkele wandcontactdoos
 - dubbele wandcontactdoos verticaal
 - dubbele wandcontactdoos horizontaal
 - loze leiding
 - rookmelder tegen plafond
 - (naregel) thermostaat
 - CO²-sensor mechanische ventilatie
 - beldrukker
 - schel t.b.v. buitenbel
 - vul- en aftapkraan verwarming

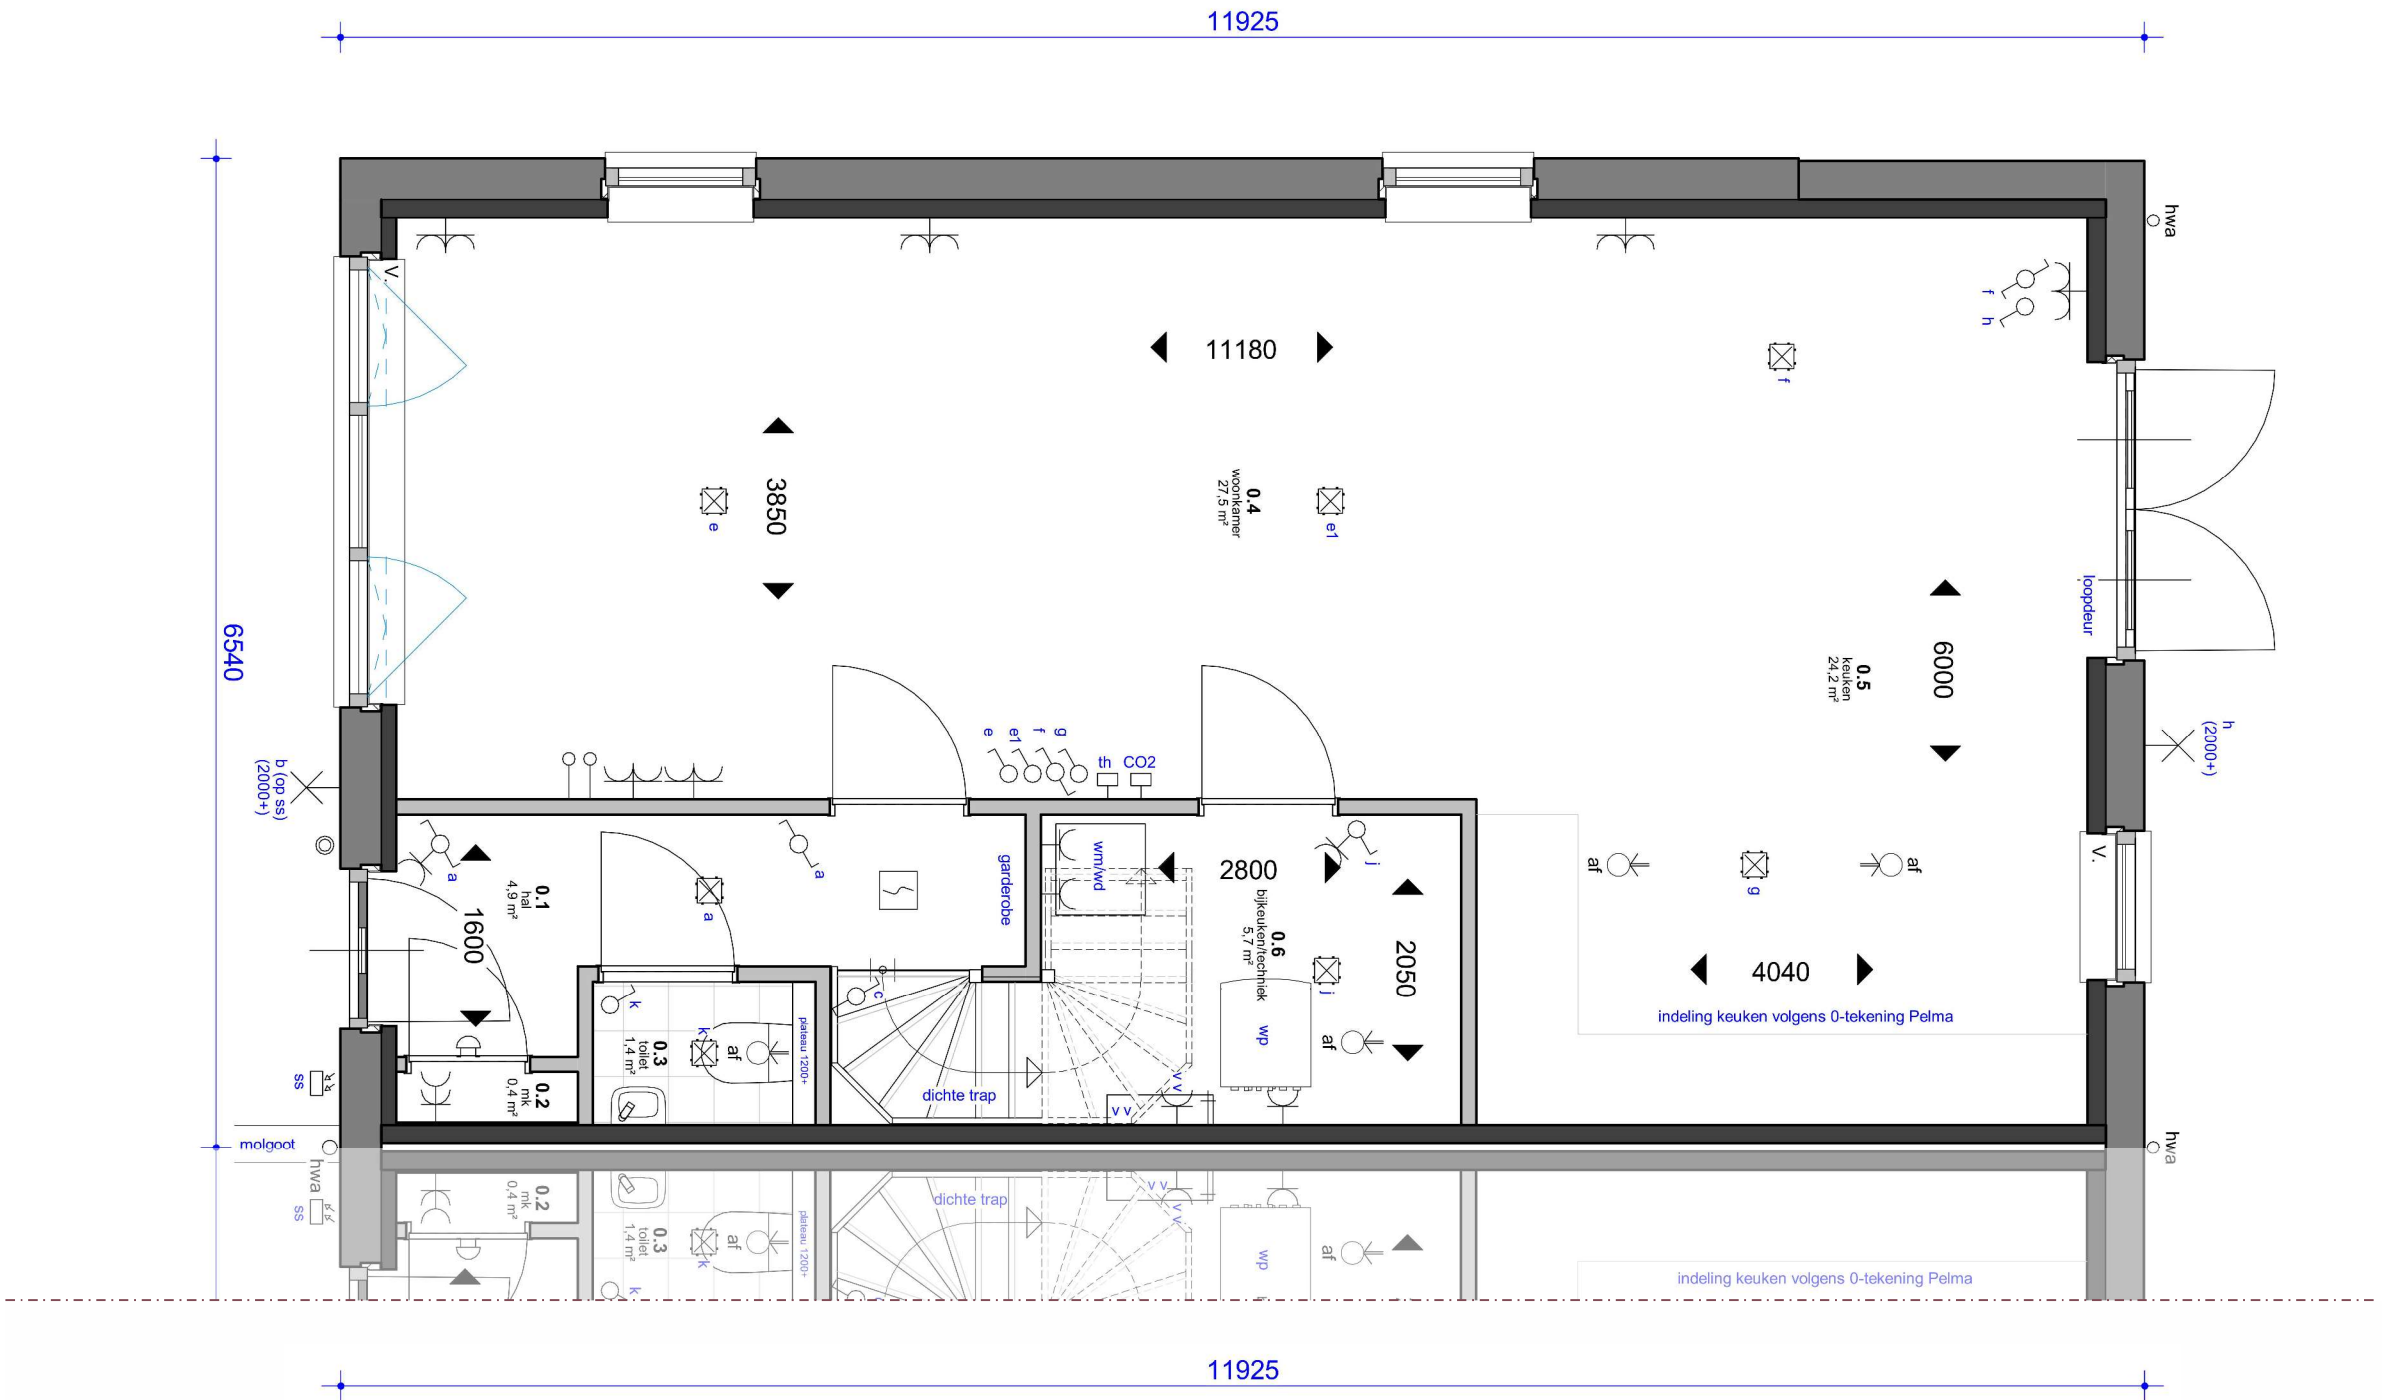


SCHAAL 1 OP 50

PLATTEGROND ~ BEGANE GROND

MULLENERS + MULLENERS
ARCHITECTUUR STEDENBOUW LANDSCHAP



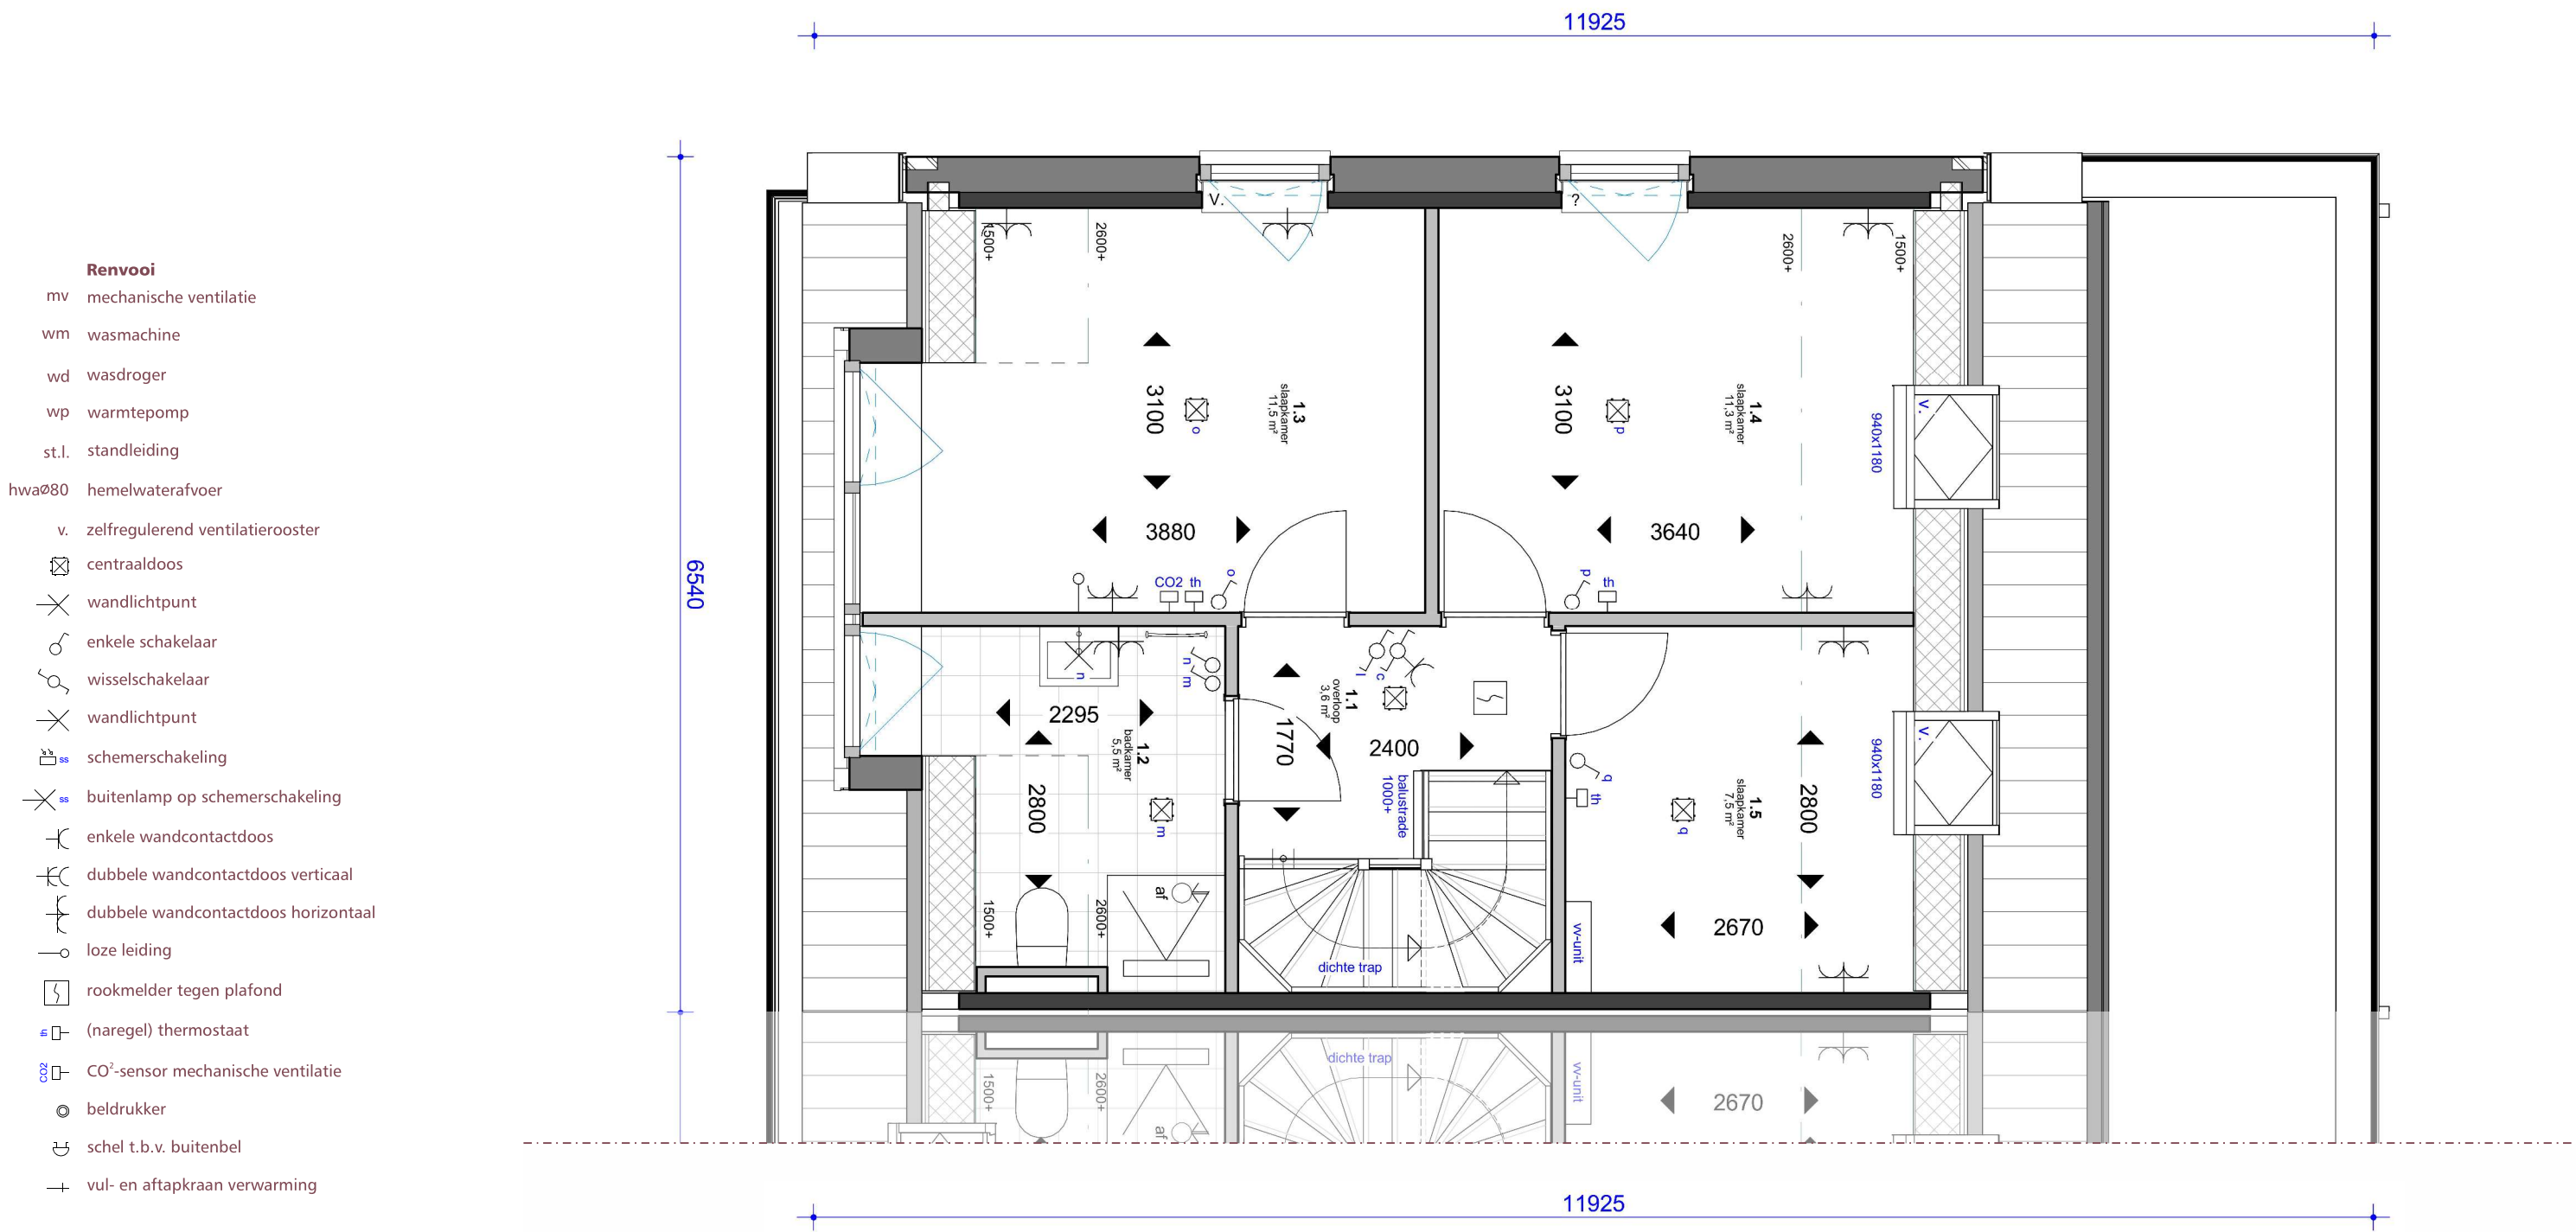


SCHAAL 1 OP 50

PLATTEGROND ~ EERSTE \




PLATTEGROND ~ TWEEDE VERDIEPING

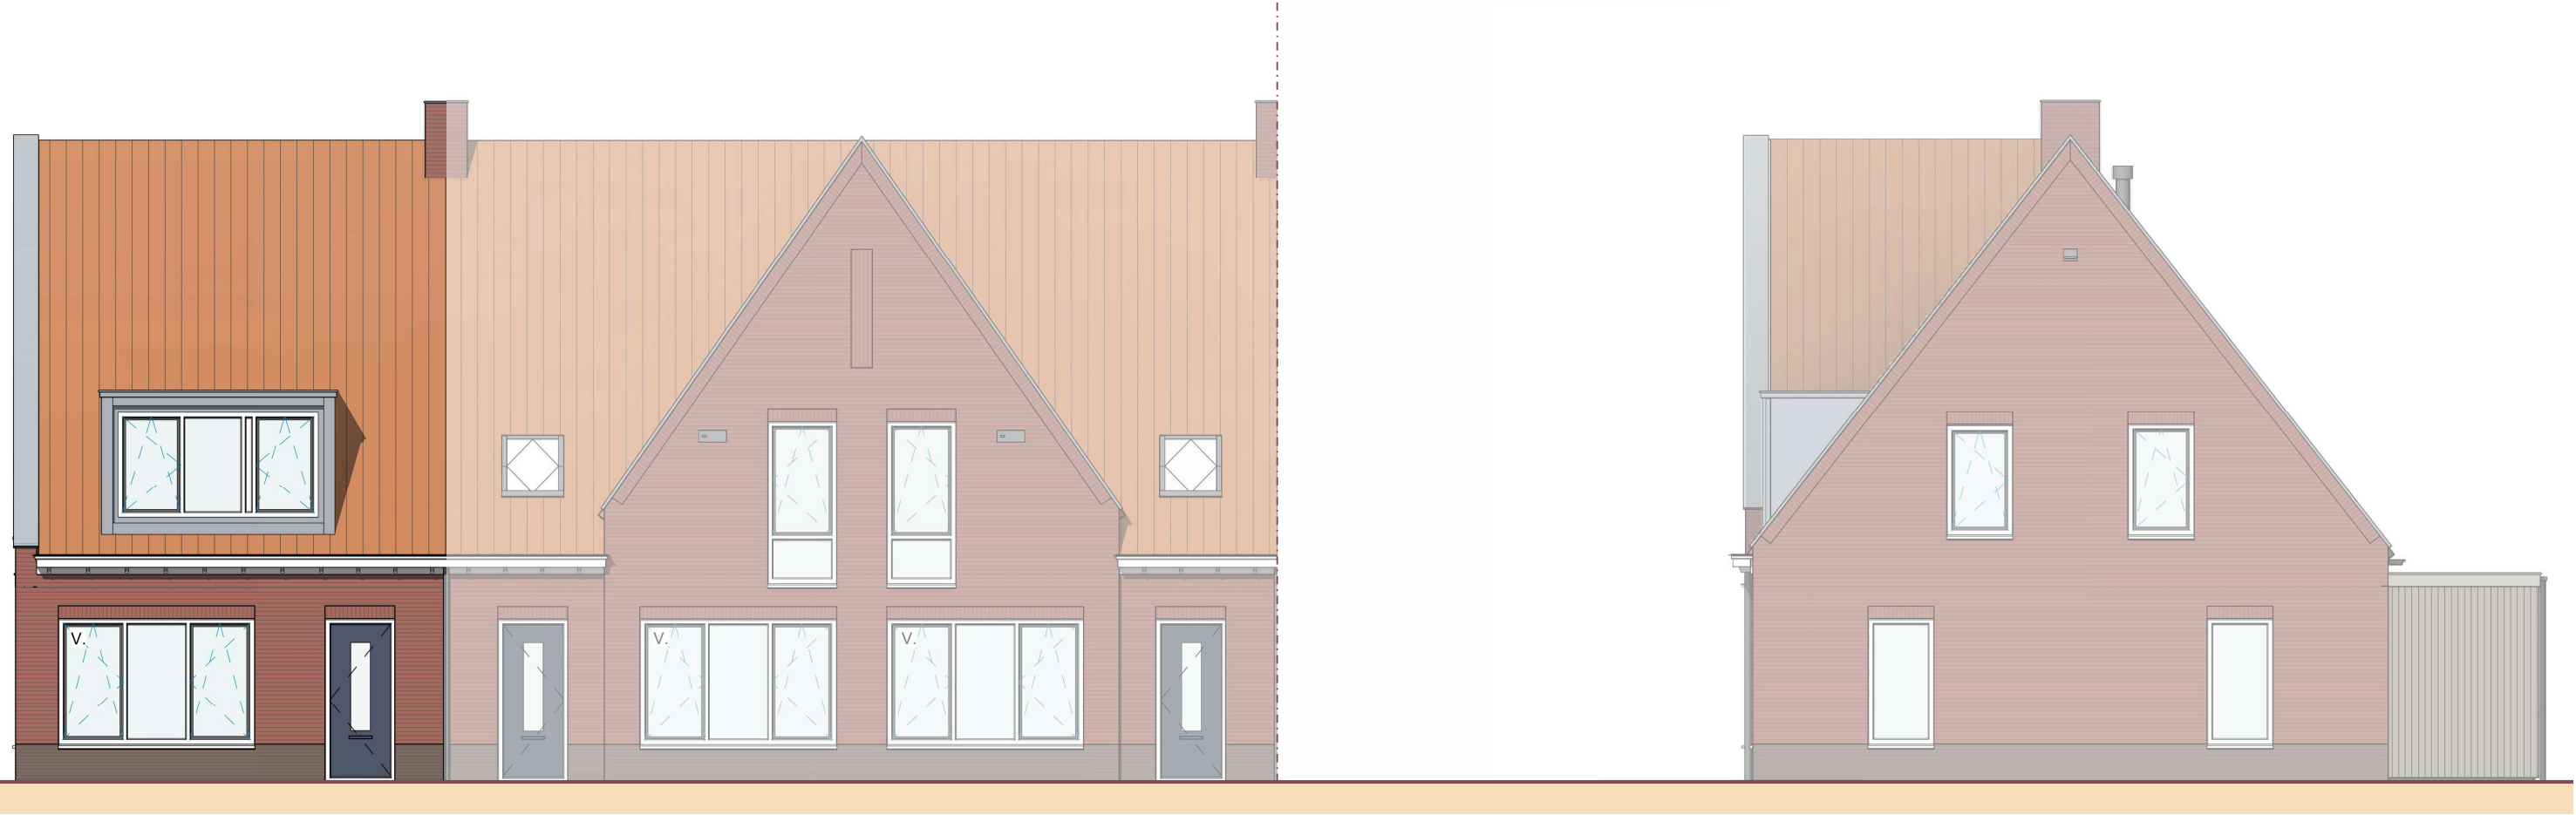

Voorgevel

Rechter zijgevel


SCHAAL 1 OP 100
GEVELAANZICHTEN

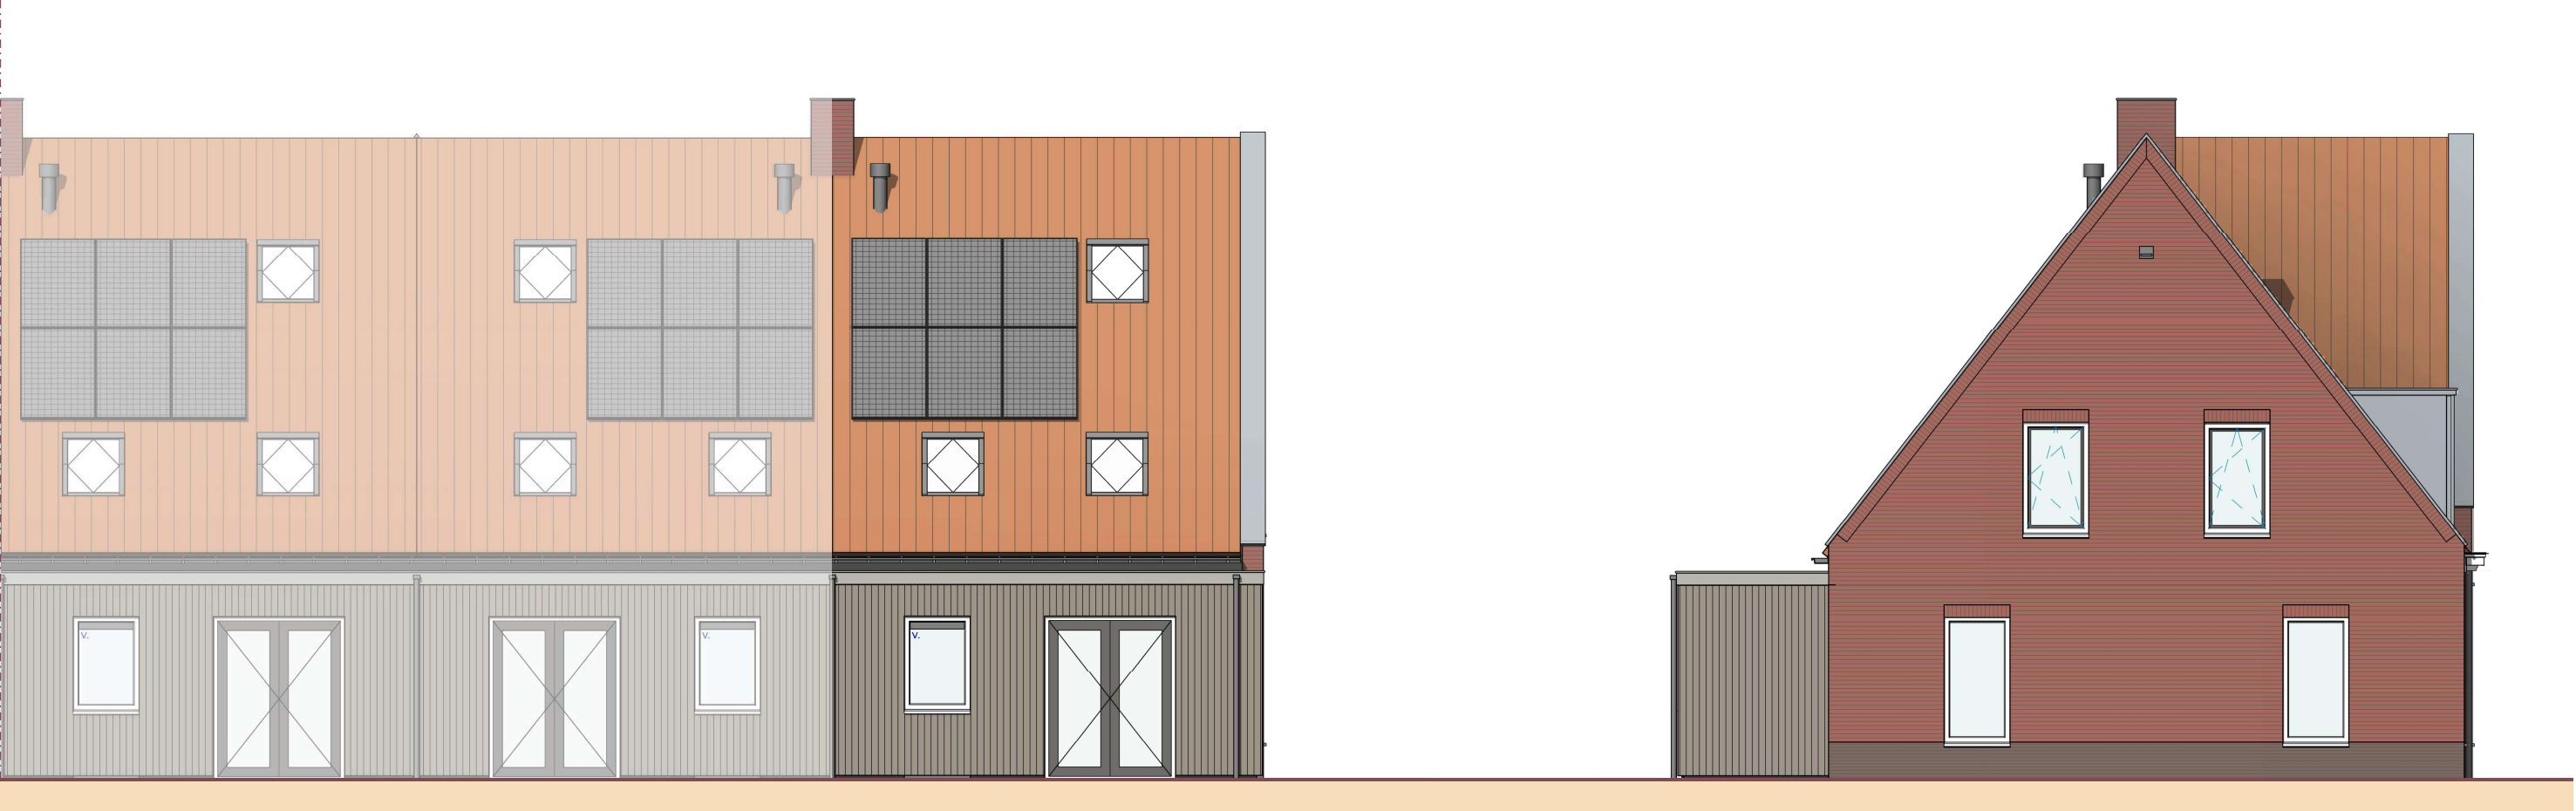

Achtergevel

Linker zijgevel

SCHAAL 1 OP 100
GEVELAANZICHTEN

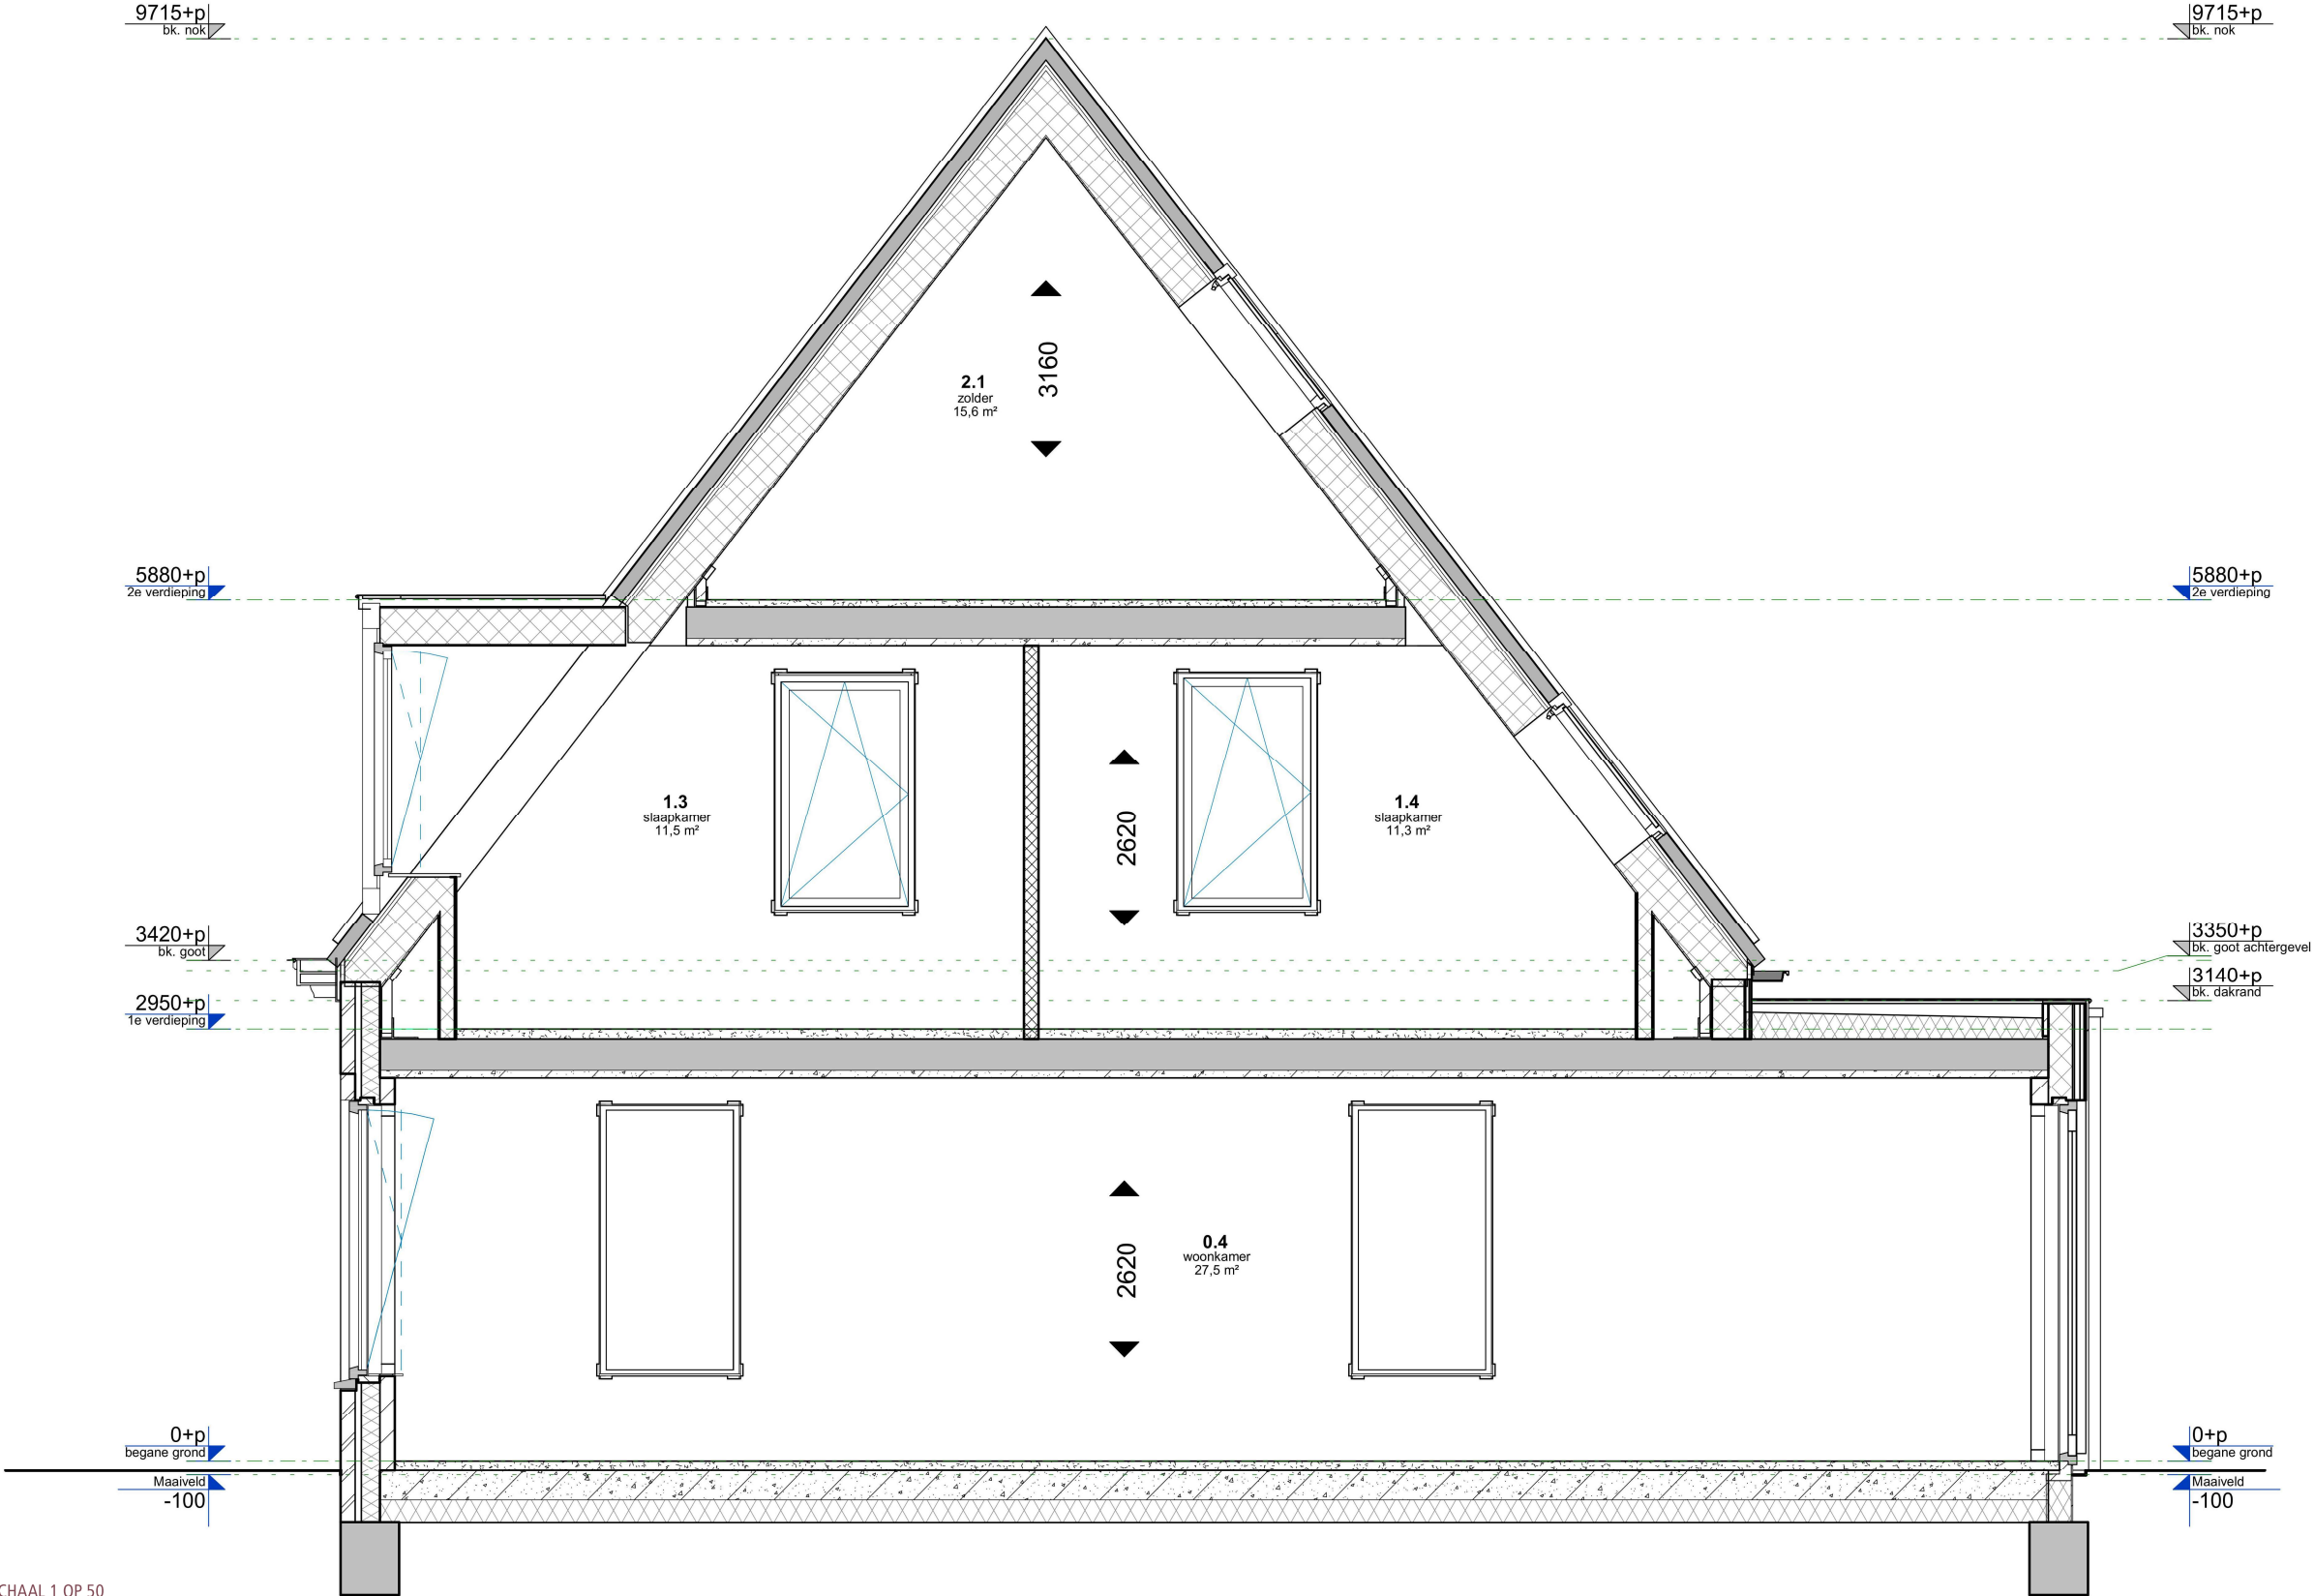

SCHAAL 1 OP 50
DOORSNEDE

De inhoud van deze verkoopbrochure is met de
grootst mogelijke zorg samengesteld. Desdanks
kunnen aan de impressies, tekeningen en
maatvoering geen rechten worden ontleend.