

1



ACHTERGEVEL (optie 1)

2



ACHTERGEVEL (optie 2)


3




ACHTERGEVEL (optie 3, nr. 9)




VOORGEVEL (optie 3, nr. 19)

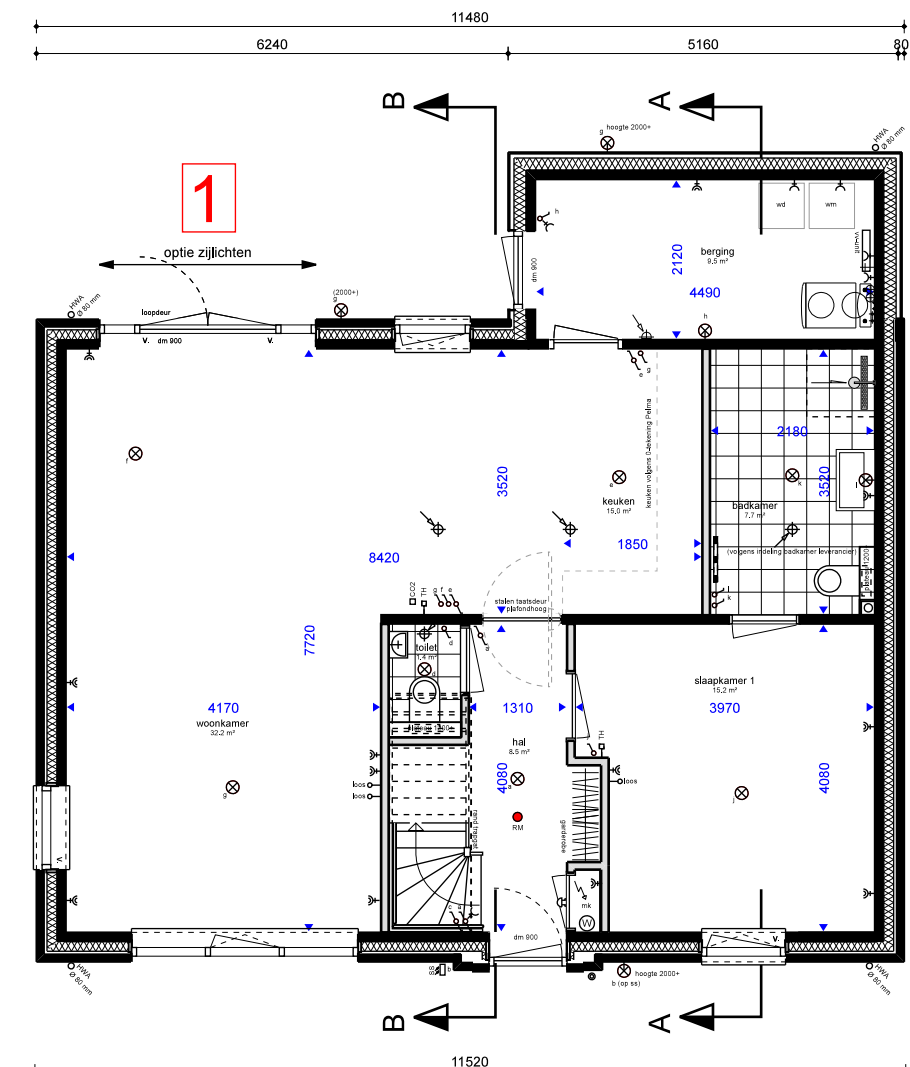


BEGANEGROND (optie 1)

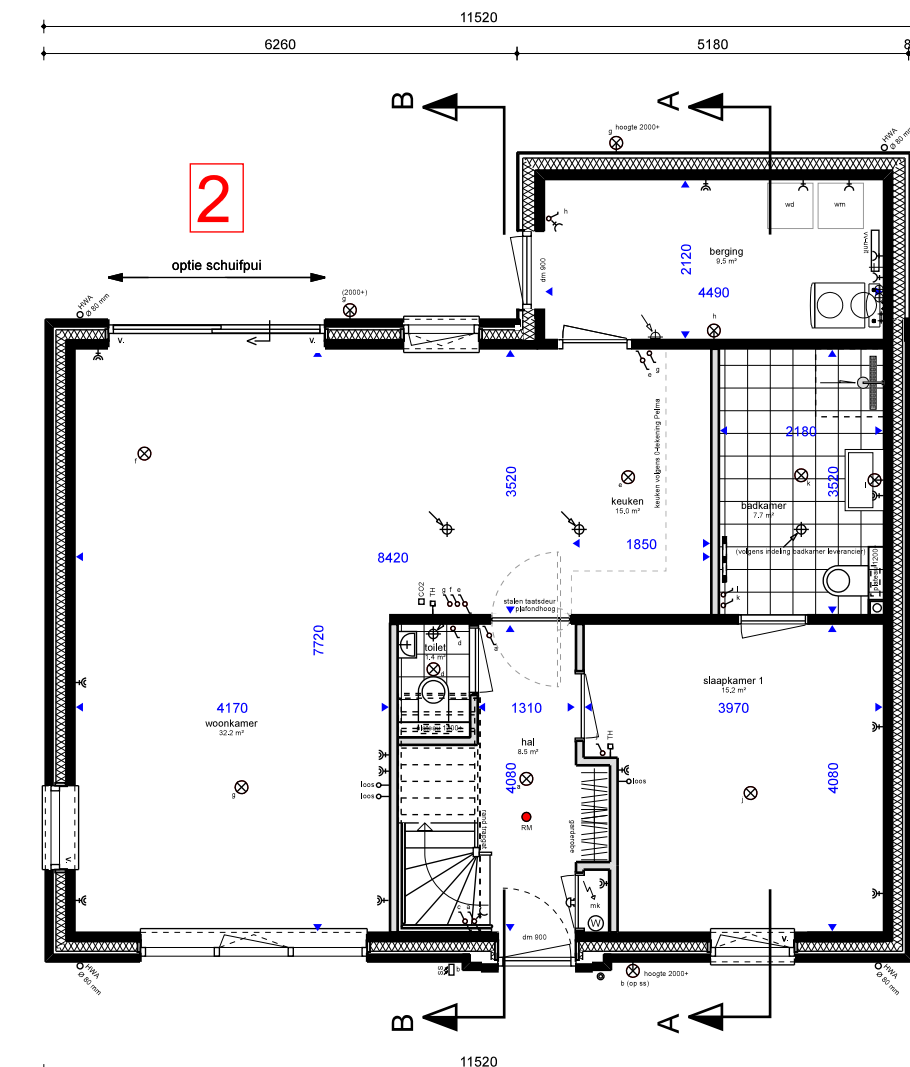

BEGANEGROND (optie 2)

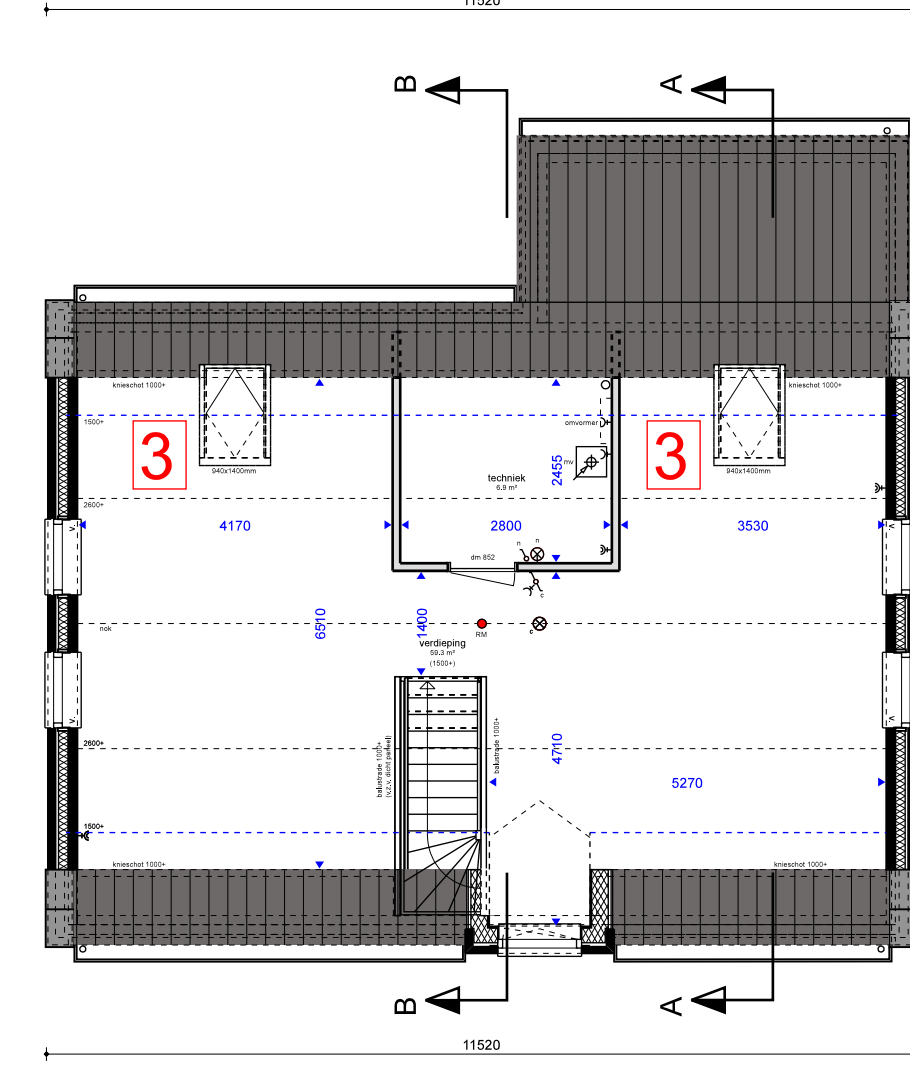


1e VERDIEPING (optie 3, nr. 9)

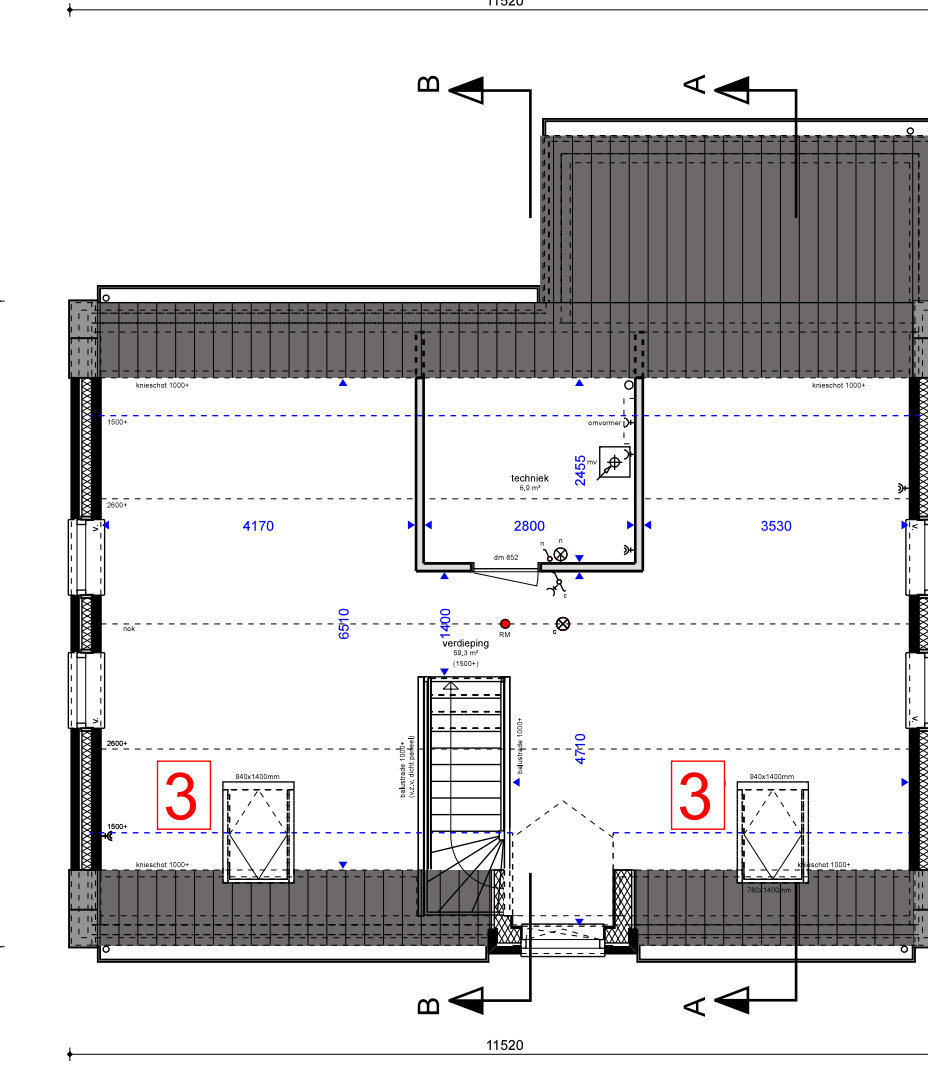


1e VERDIEPING (optie 3, nr. 19)

4

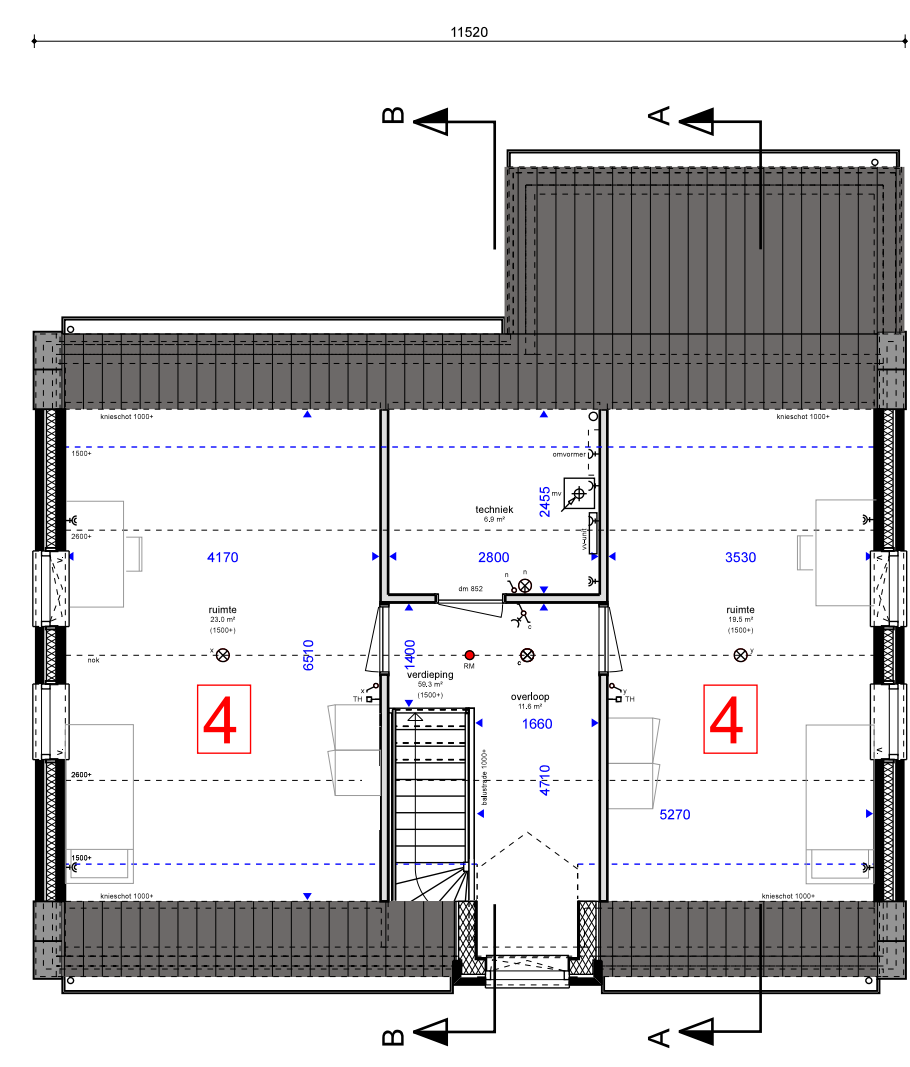


1e VERDIEPING (optie 4)

5

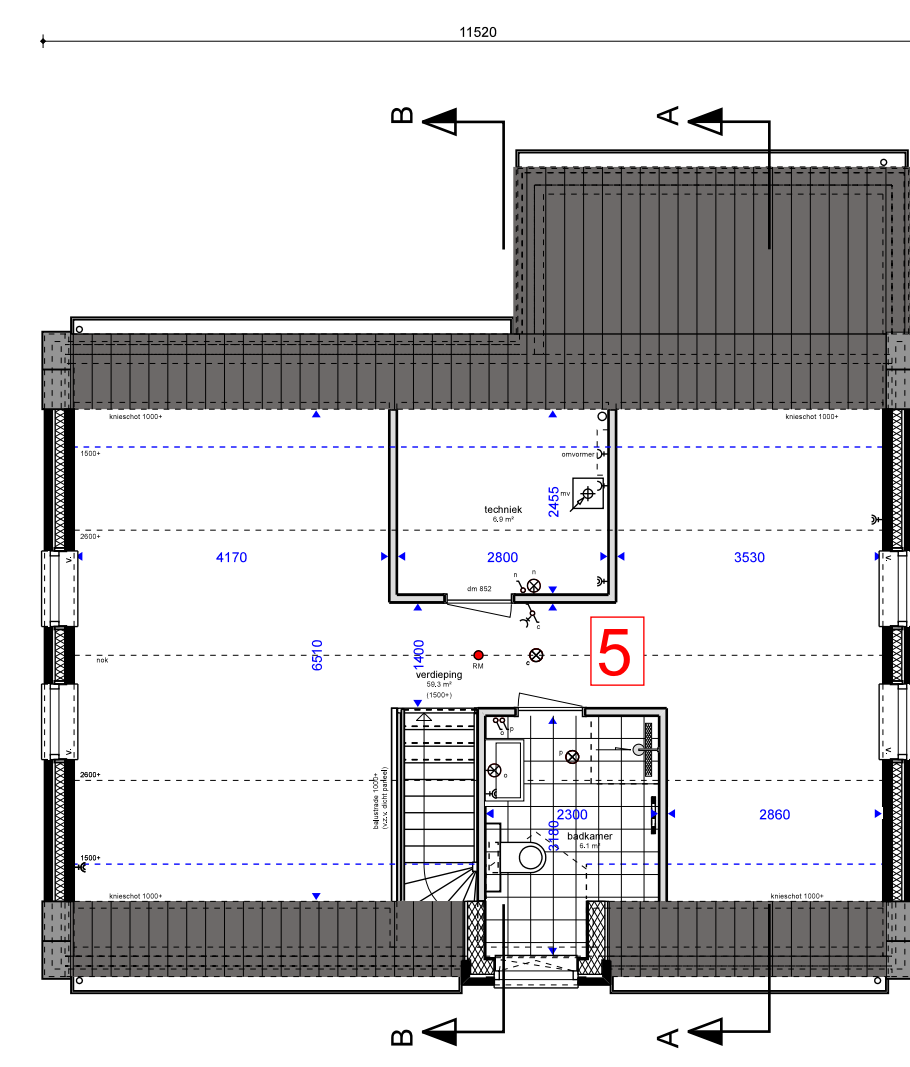


1e VERDIEPING (optie 5)

6

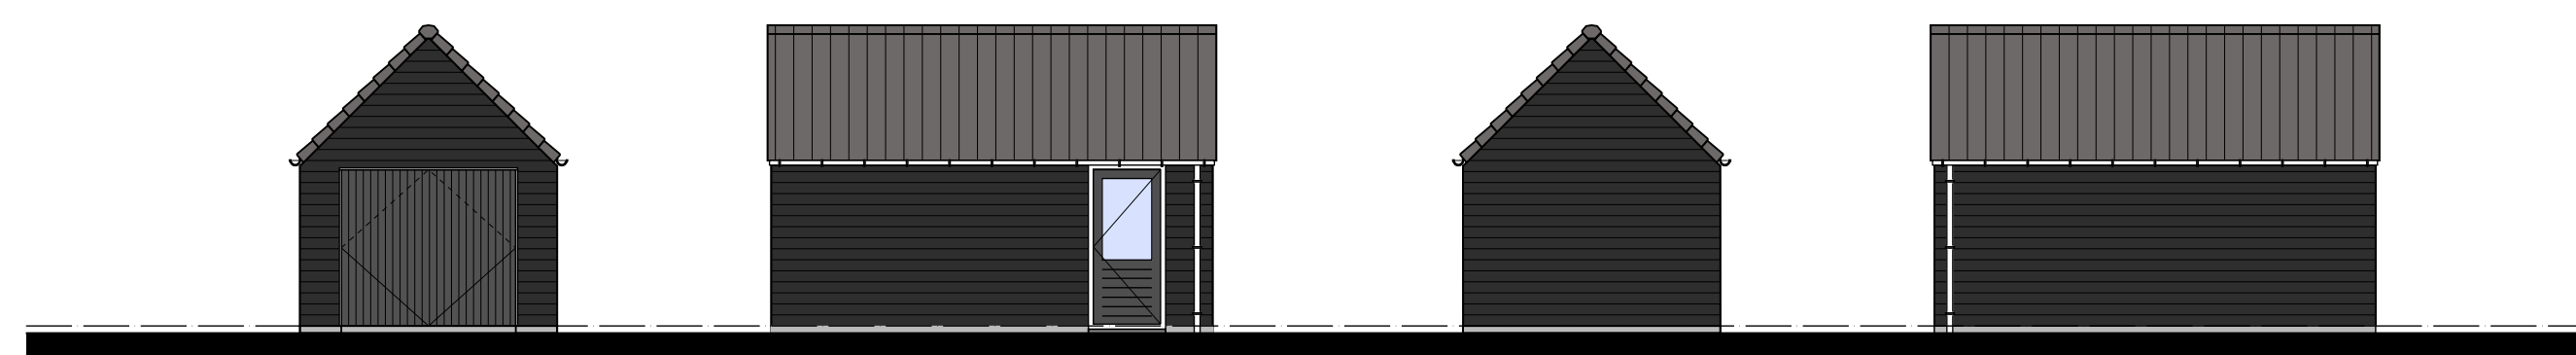

VOORGEVEL RECHTERGEVEL ACHTERGEVEL LINKERGEVEL

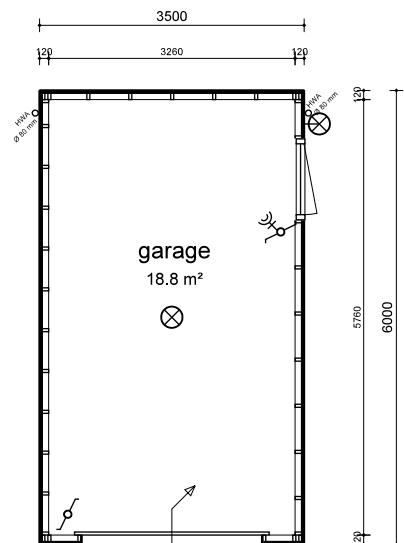


PLATTEGROND


7



ACHTERGEVEL (optie 7)

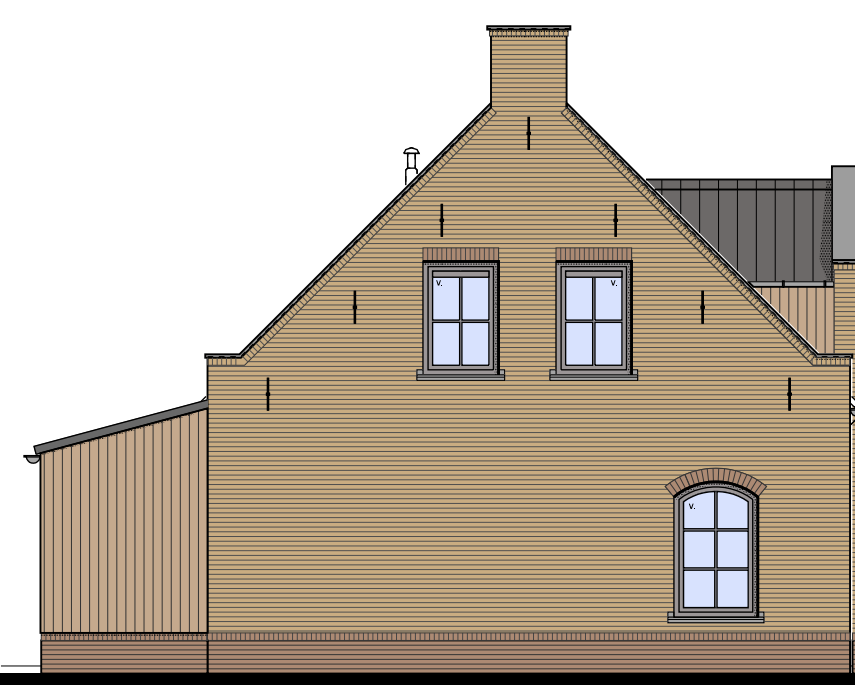

LINKERGEVEL (optie 7)

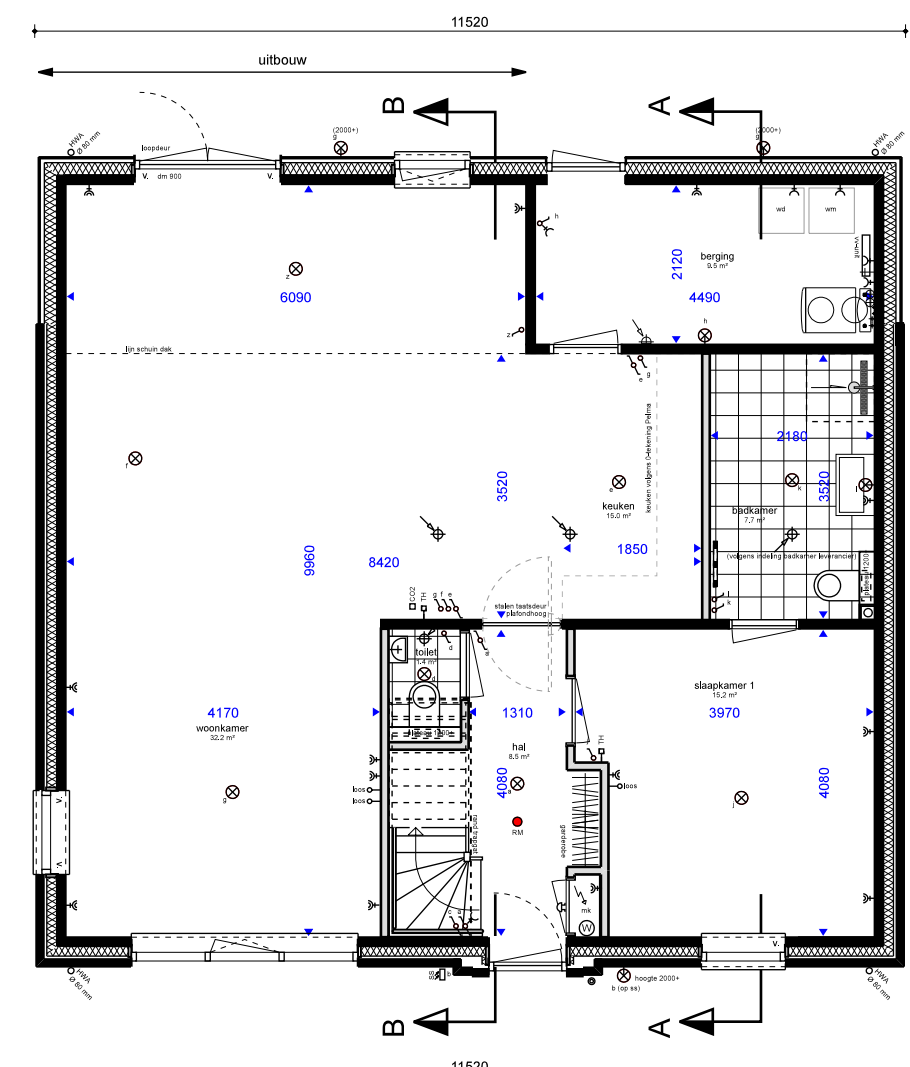

BEGANEGROND (optie 7)

1	Optie zijzichten	5	Backkamer verdieping
2	Optie schuifpui	6	Vrijstaande garage nr. 9
3	Optie dakraam	7	Uitbouw begane grond
4	Indeling verdieping		

07-04-2022 gml/prjgd
29-02-2022 datum

Nieuwbouw Aria Fase 12 project
Nieuwbouplan Aria te Goes adres
Aannemingsbedrijf Fraanje, Postbus 1, 4456 ZG Levedorp opdrachtgever

Optietekening De Groenling bnr. 9 en 19 onderdeel
1:50/100 schaal

1297G - 032 projectnummer en tekeningnummer
VT projectfase

Aannemer: **FRAANJE** aannemingsbedrijf

RVV projectmanager
RVV getekend
RoosRos Architecten
Gosse Wilschoten
De Groenlingsteerweg 1c
4462CC | Goes
0113 23 76 50
goes@roosros.nl
www.roosros.nl

OPTIE TEKENING
De Groenling
bnr. 9 en 19

ROOSROS
ARCHITECTEN

DEFINITIEF