



RECHTERGEVEL
1:100

2

ACHTERGEVEL
1:100

1

2

3

4

LINKERGEVEL
1:100

1



ACHTERGEVEL
1:100

5


7

8

VOORGEVEL
1:100

7

9

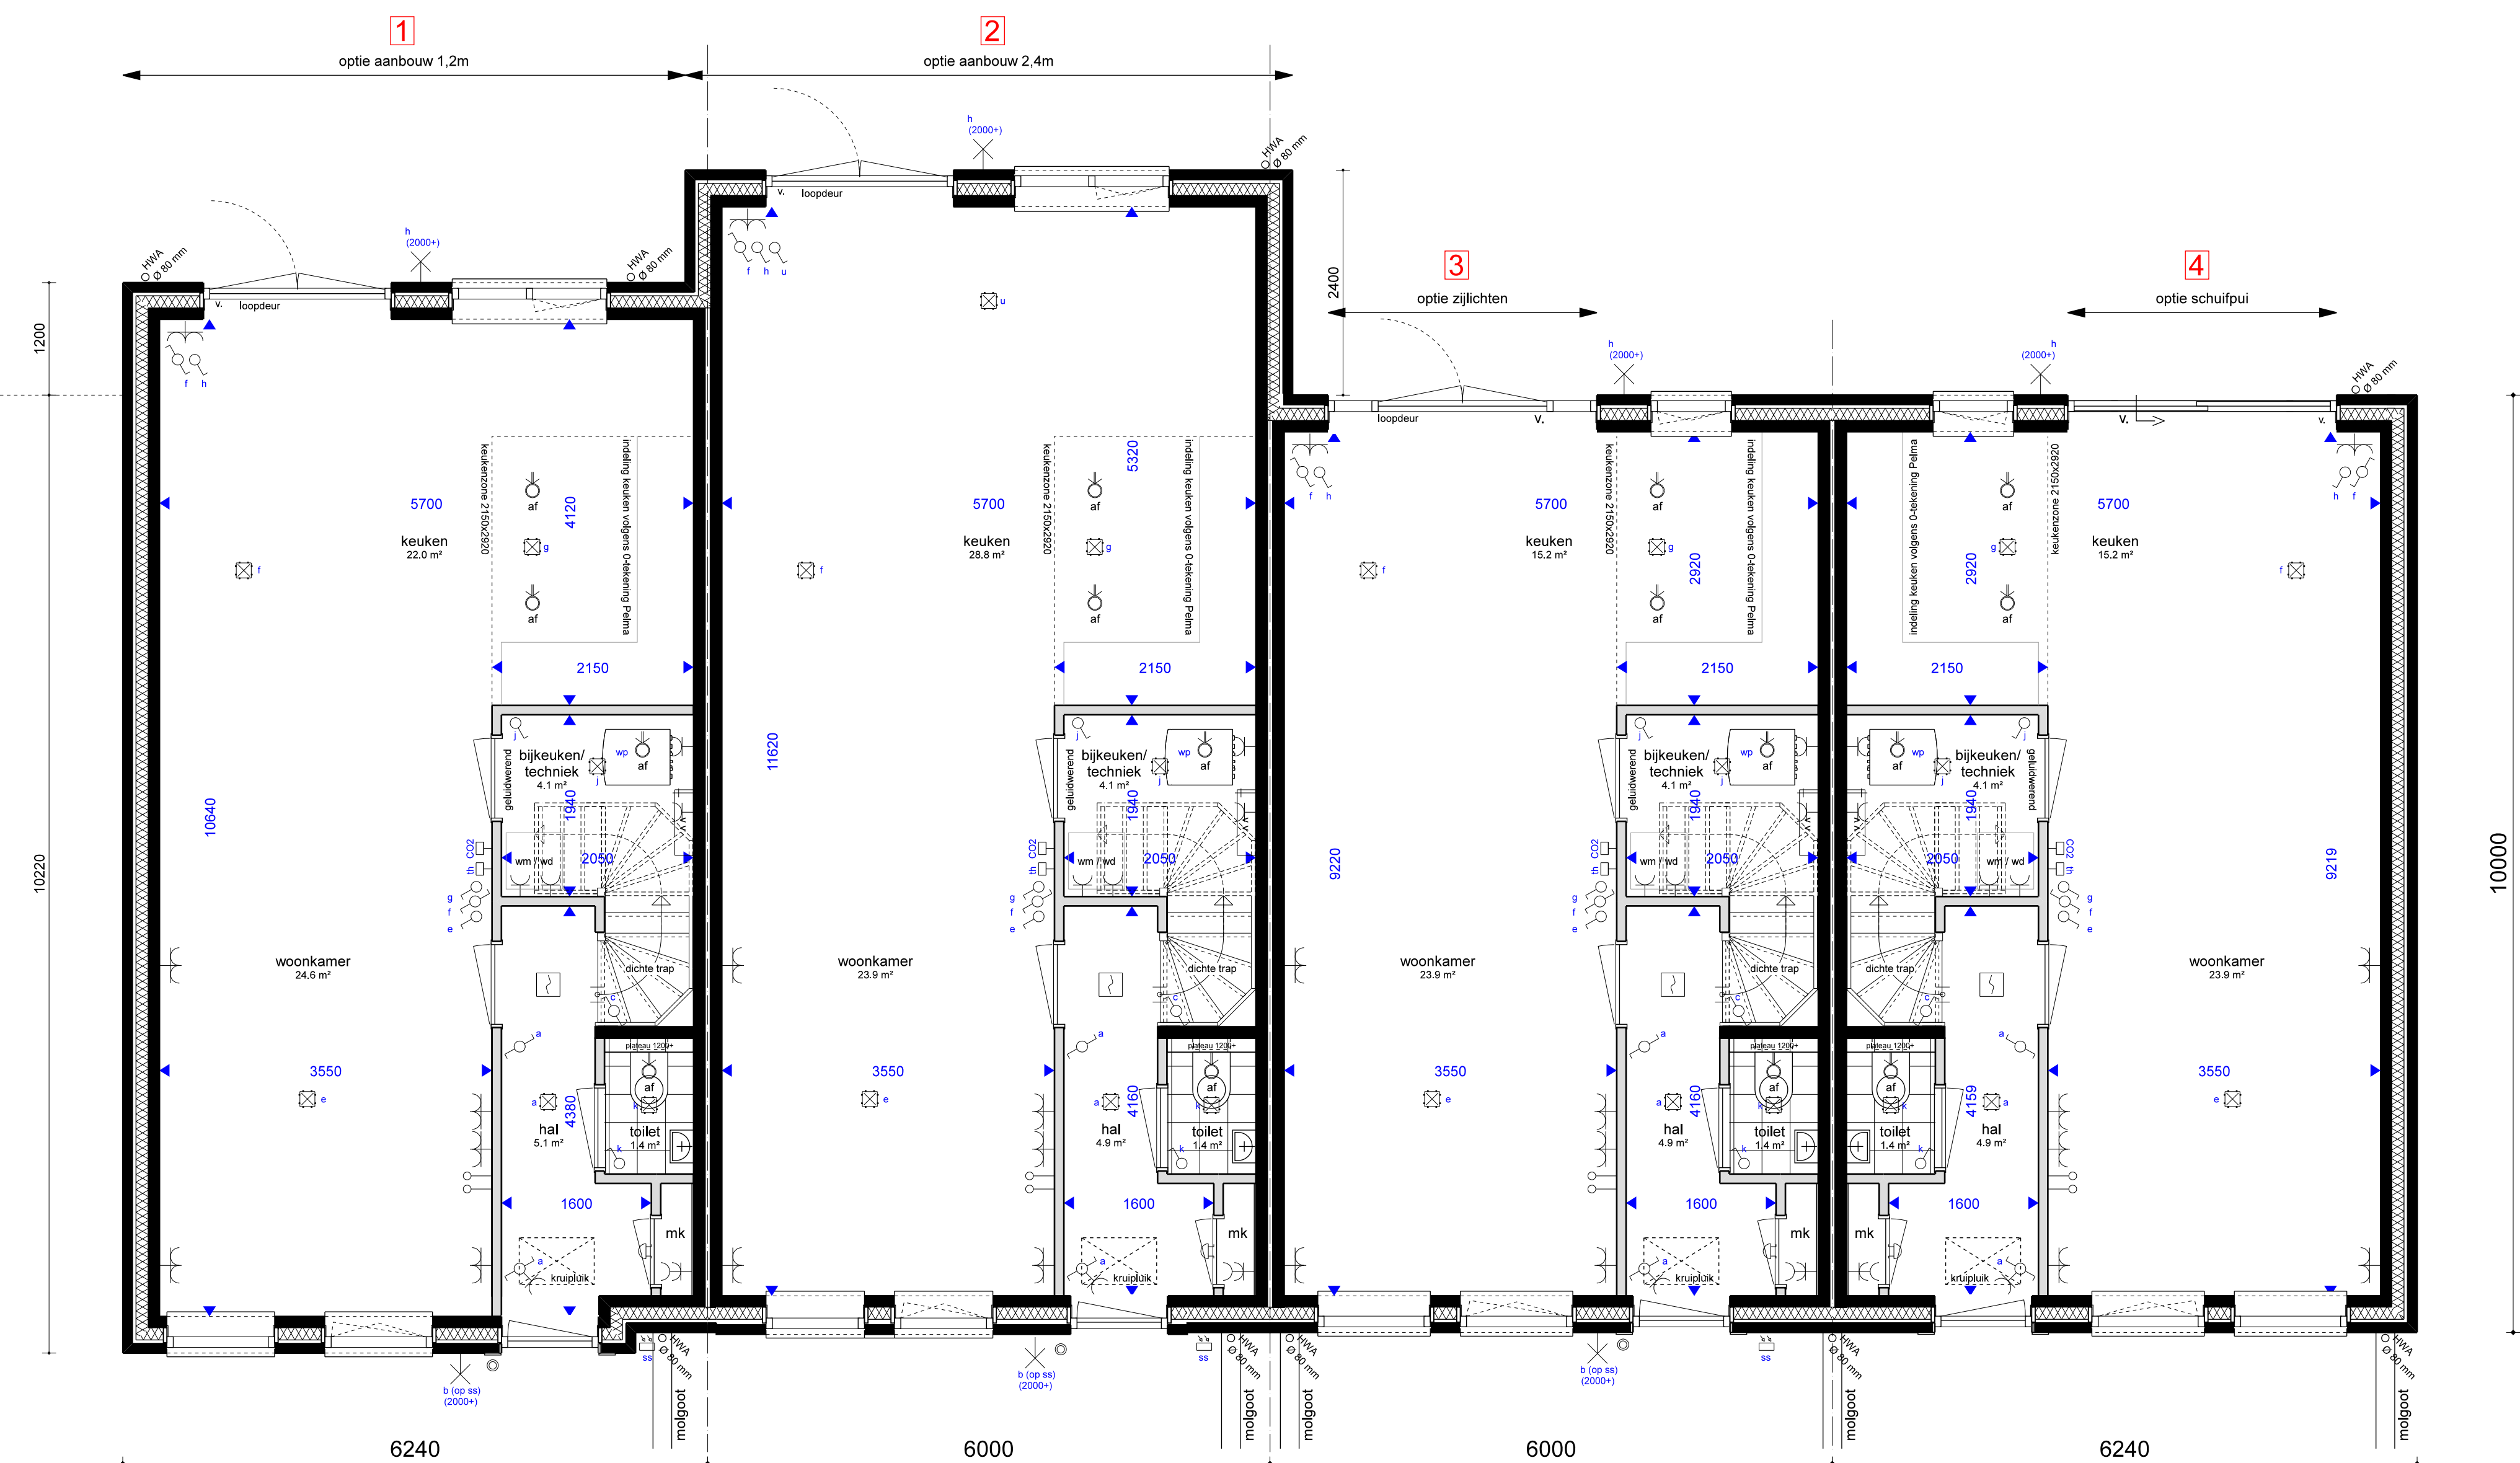


BEGANE GROND
1:50

1

2

3


4

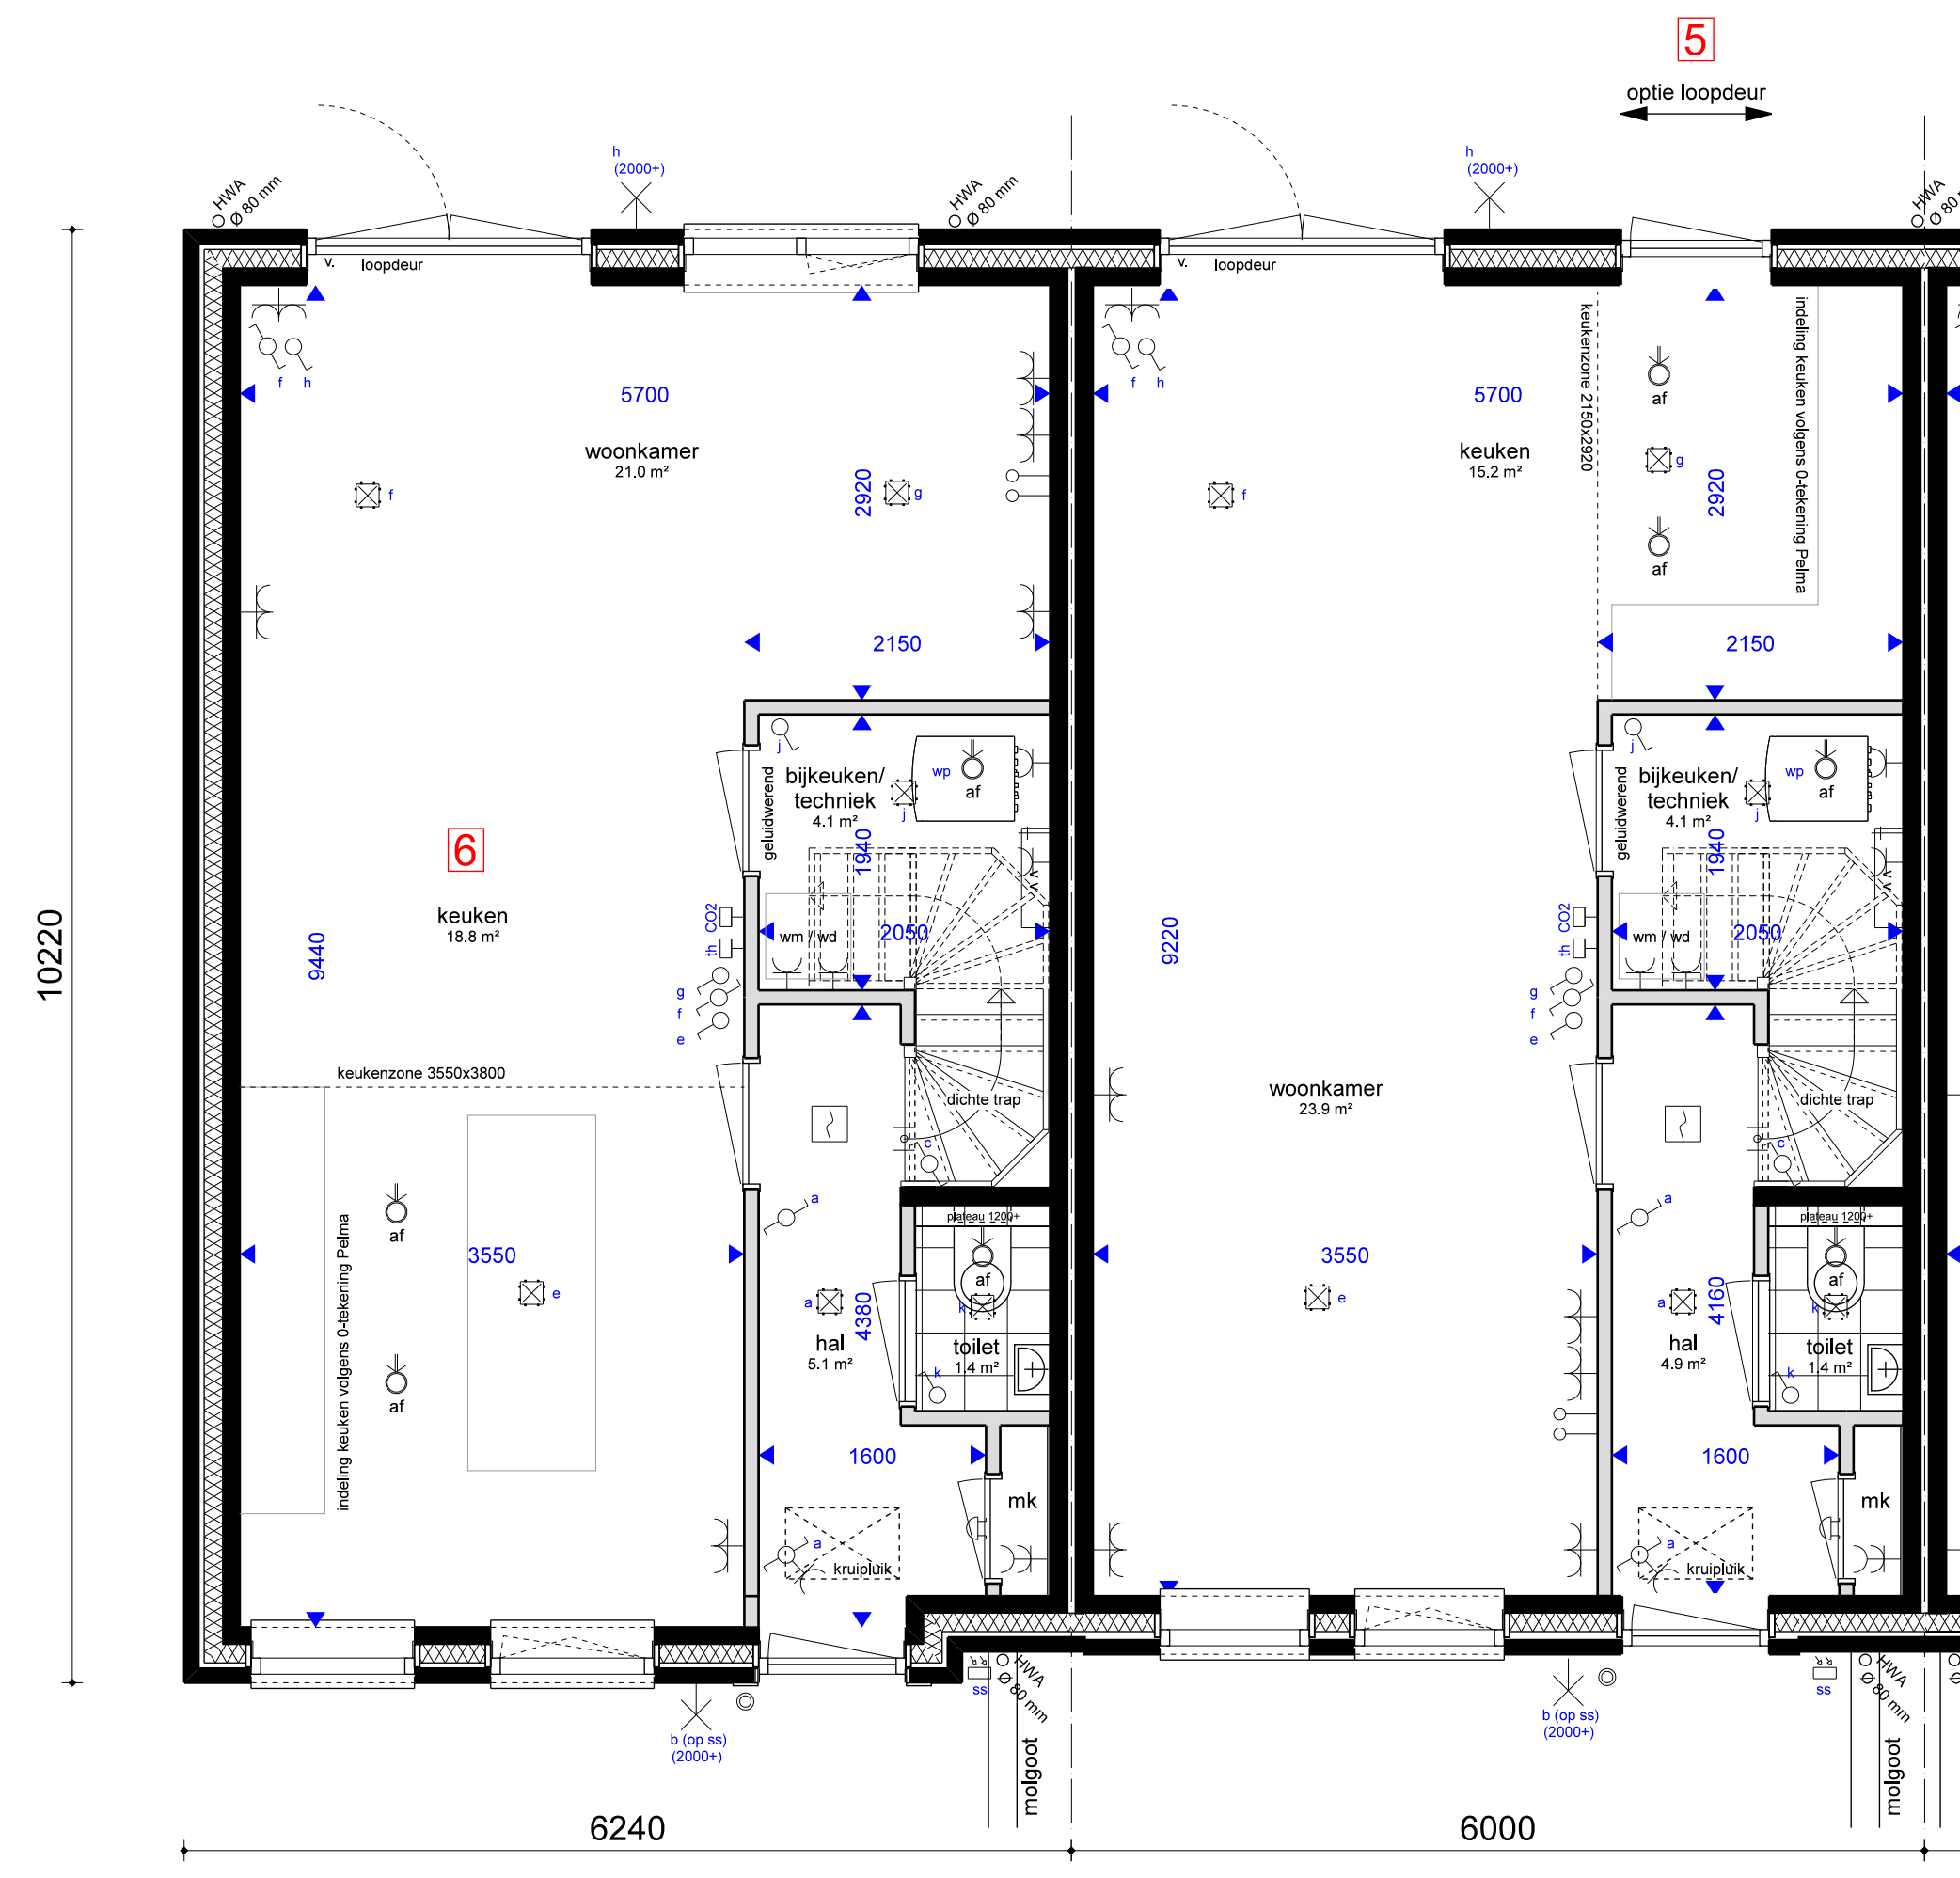

BEGANE GROND
1:50

5

6

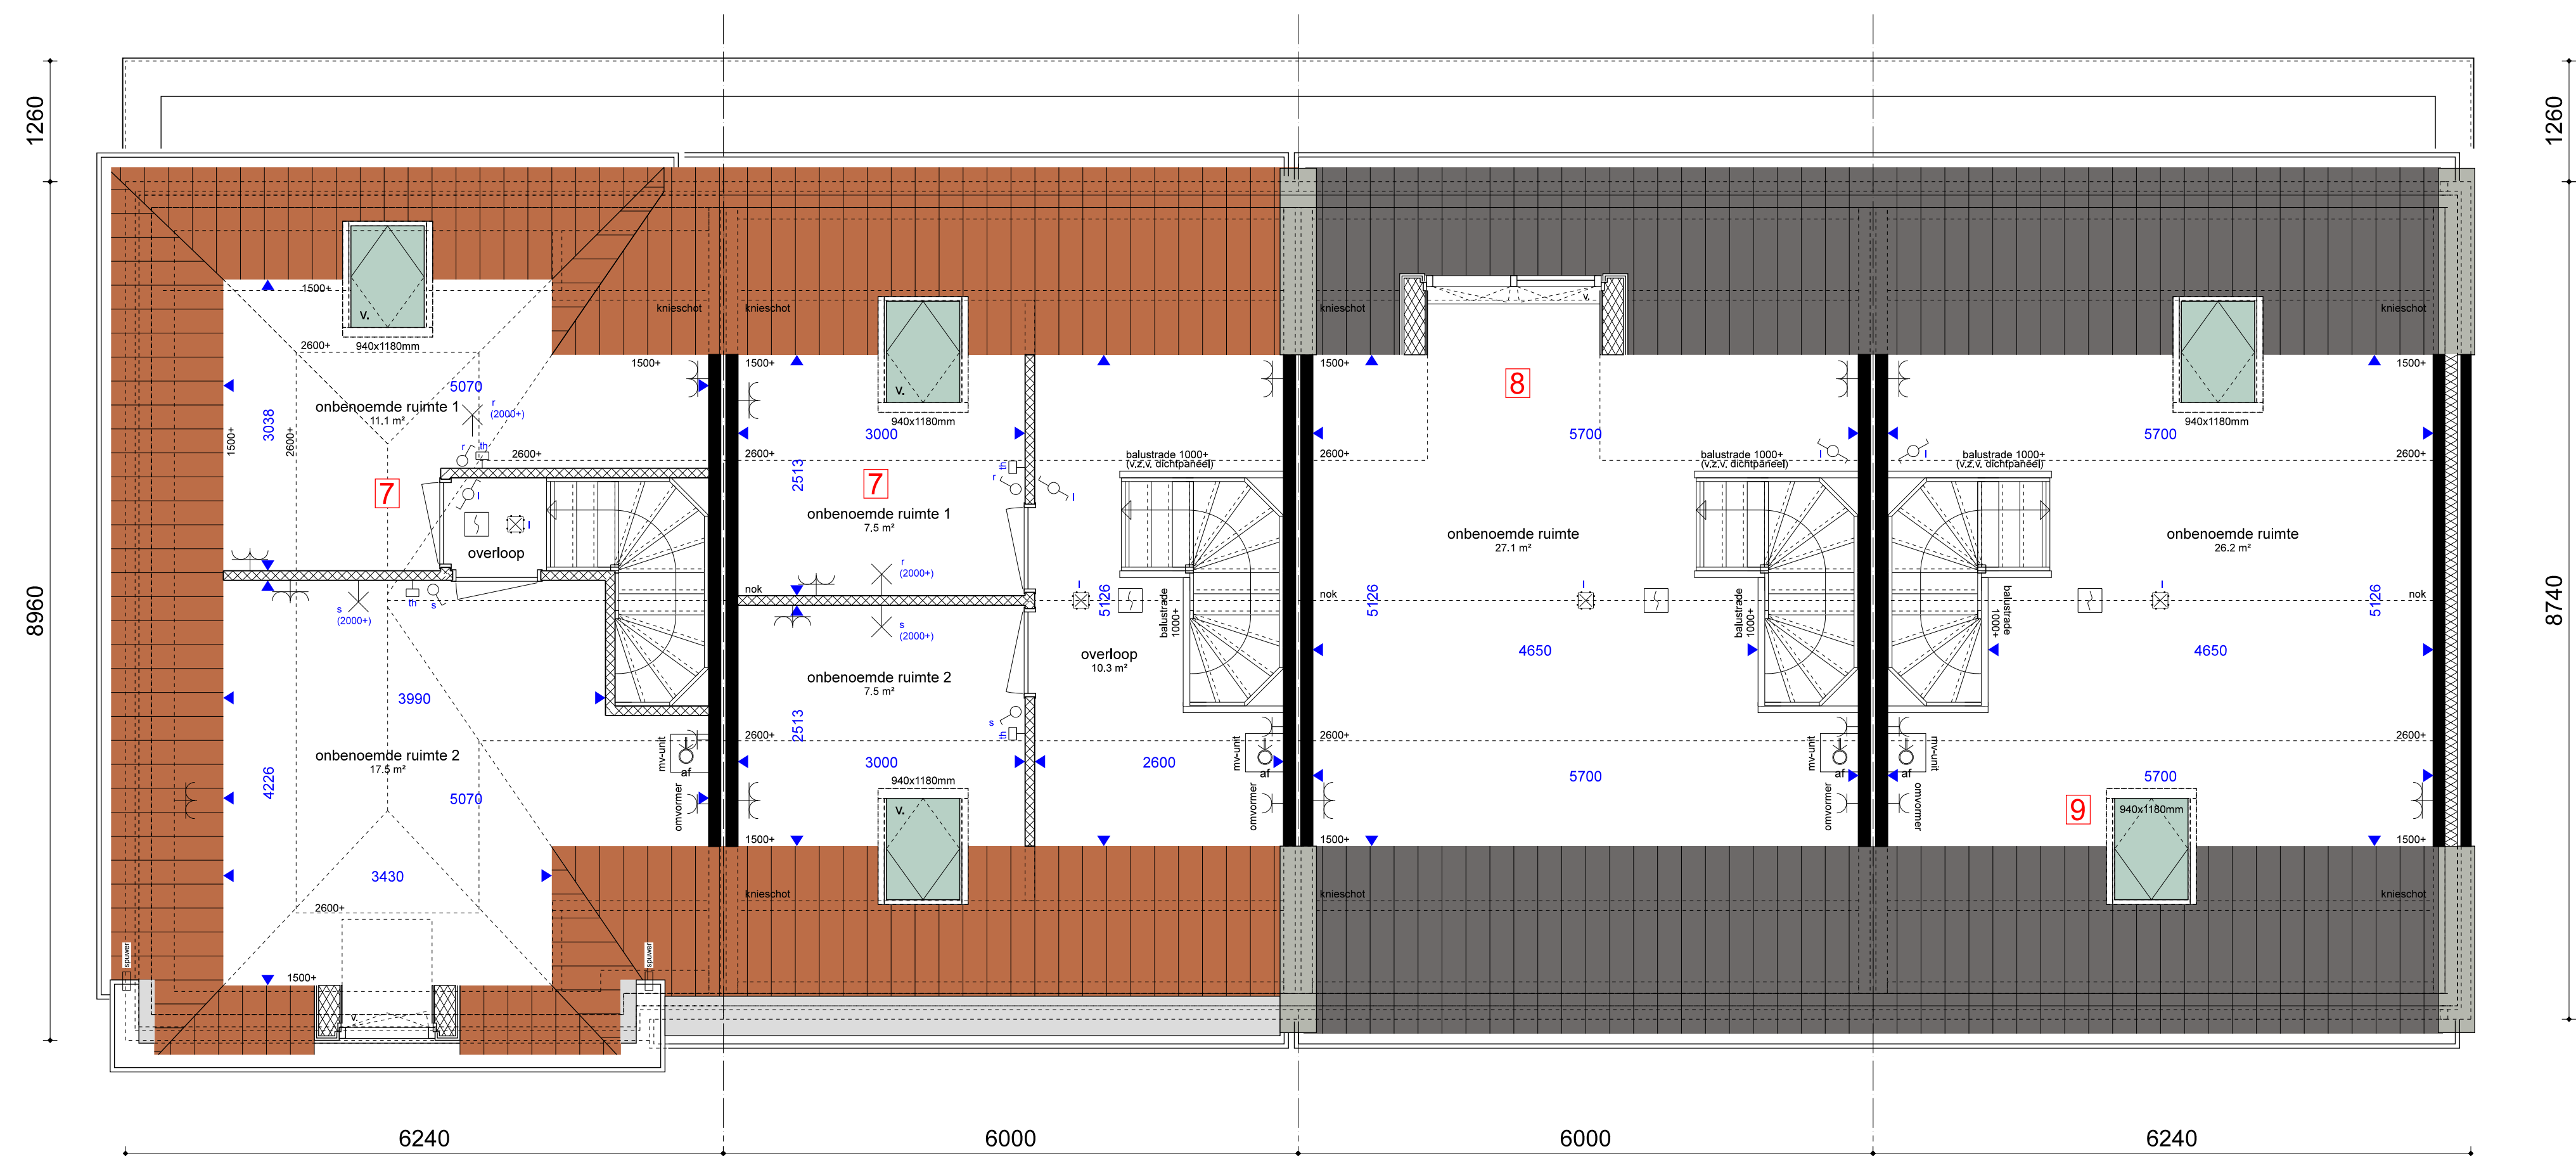

ZOLDER
1:50

7

8

9

1	Optie uitbouw 1.2m	5	Optie loopdeur
2	Optie uitbouw 2.4m	6	Optie keuken voorzijde
3	Optie zijlichten	7	Optie zolder indeling (met vloerverwarming)
4	Optie schuifpui	8	Optie dakkapel
		9	Optie dakraam

08-10-2025
gemaakt
datum
Nieuwbouw Aria FASE 15
project
Nieuwbouplan Aria te Goes
adres
Aanmeldingsbedrijf Fraanje, Postbus 1, 4459 ZG Leerdorp
opdrachtgever
Optietekening bnr. 1-4
onderdeel
1:50/100
schaal

Aanvrager:
FRAANJE

Ontwerp:
Omni

OPTIE TEKENING
Type HET HERENHUIS

1777-VT-011
projectnummer en tekeningnummer
VT
projectfase
RVV projectmanager
RVV getekend
RoosRos Architecten
Goosje Willemsen
v-Groenopdeweg 1c
4452CC (Goes)
0113 23 76 50
goes@roosros.nl
www.roosros.nl

ROOSROS
ARCHITECTEN