



RECHTERGEVEL
1:100

2

ACHTERGEVEL
1:100

1

2

LINKERGEVEL
1:100

1



ACHTERGEVEL
1:100

3

4


5

8

VOORGEVEL
1:100

7

9

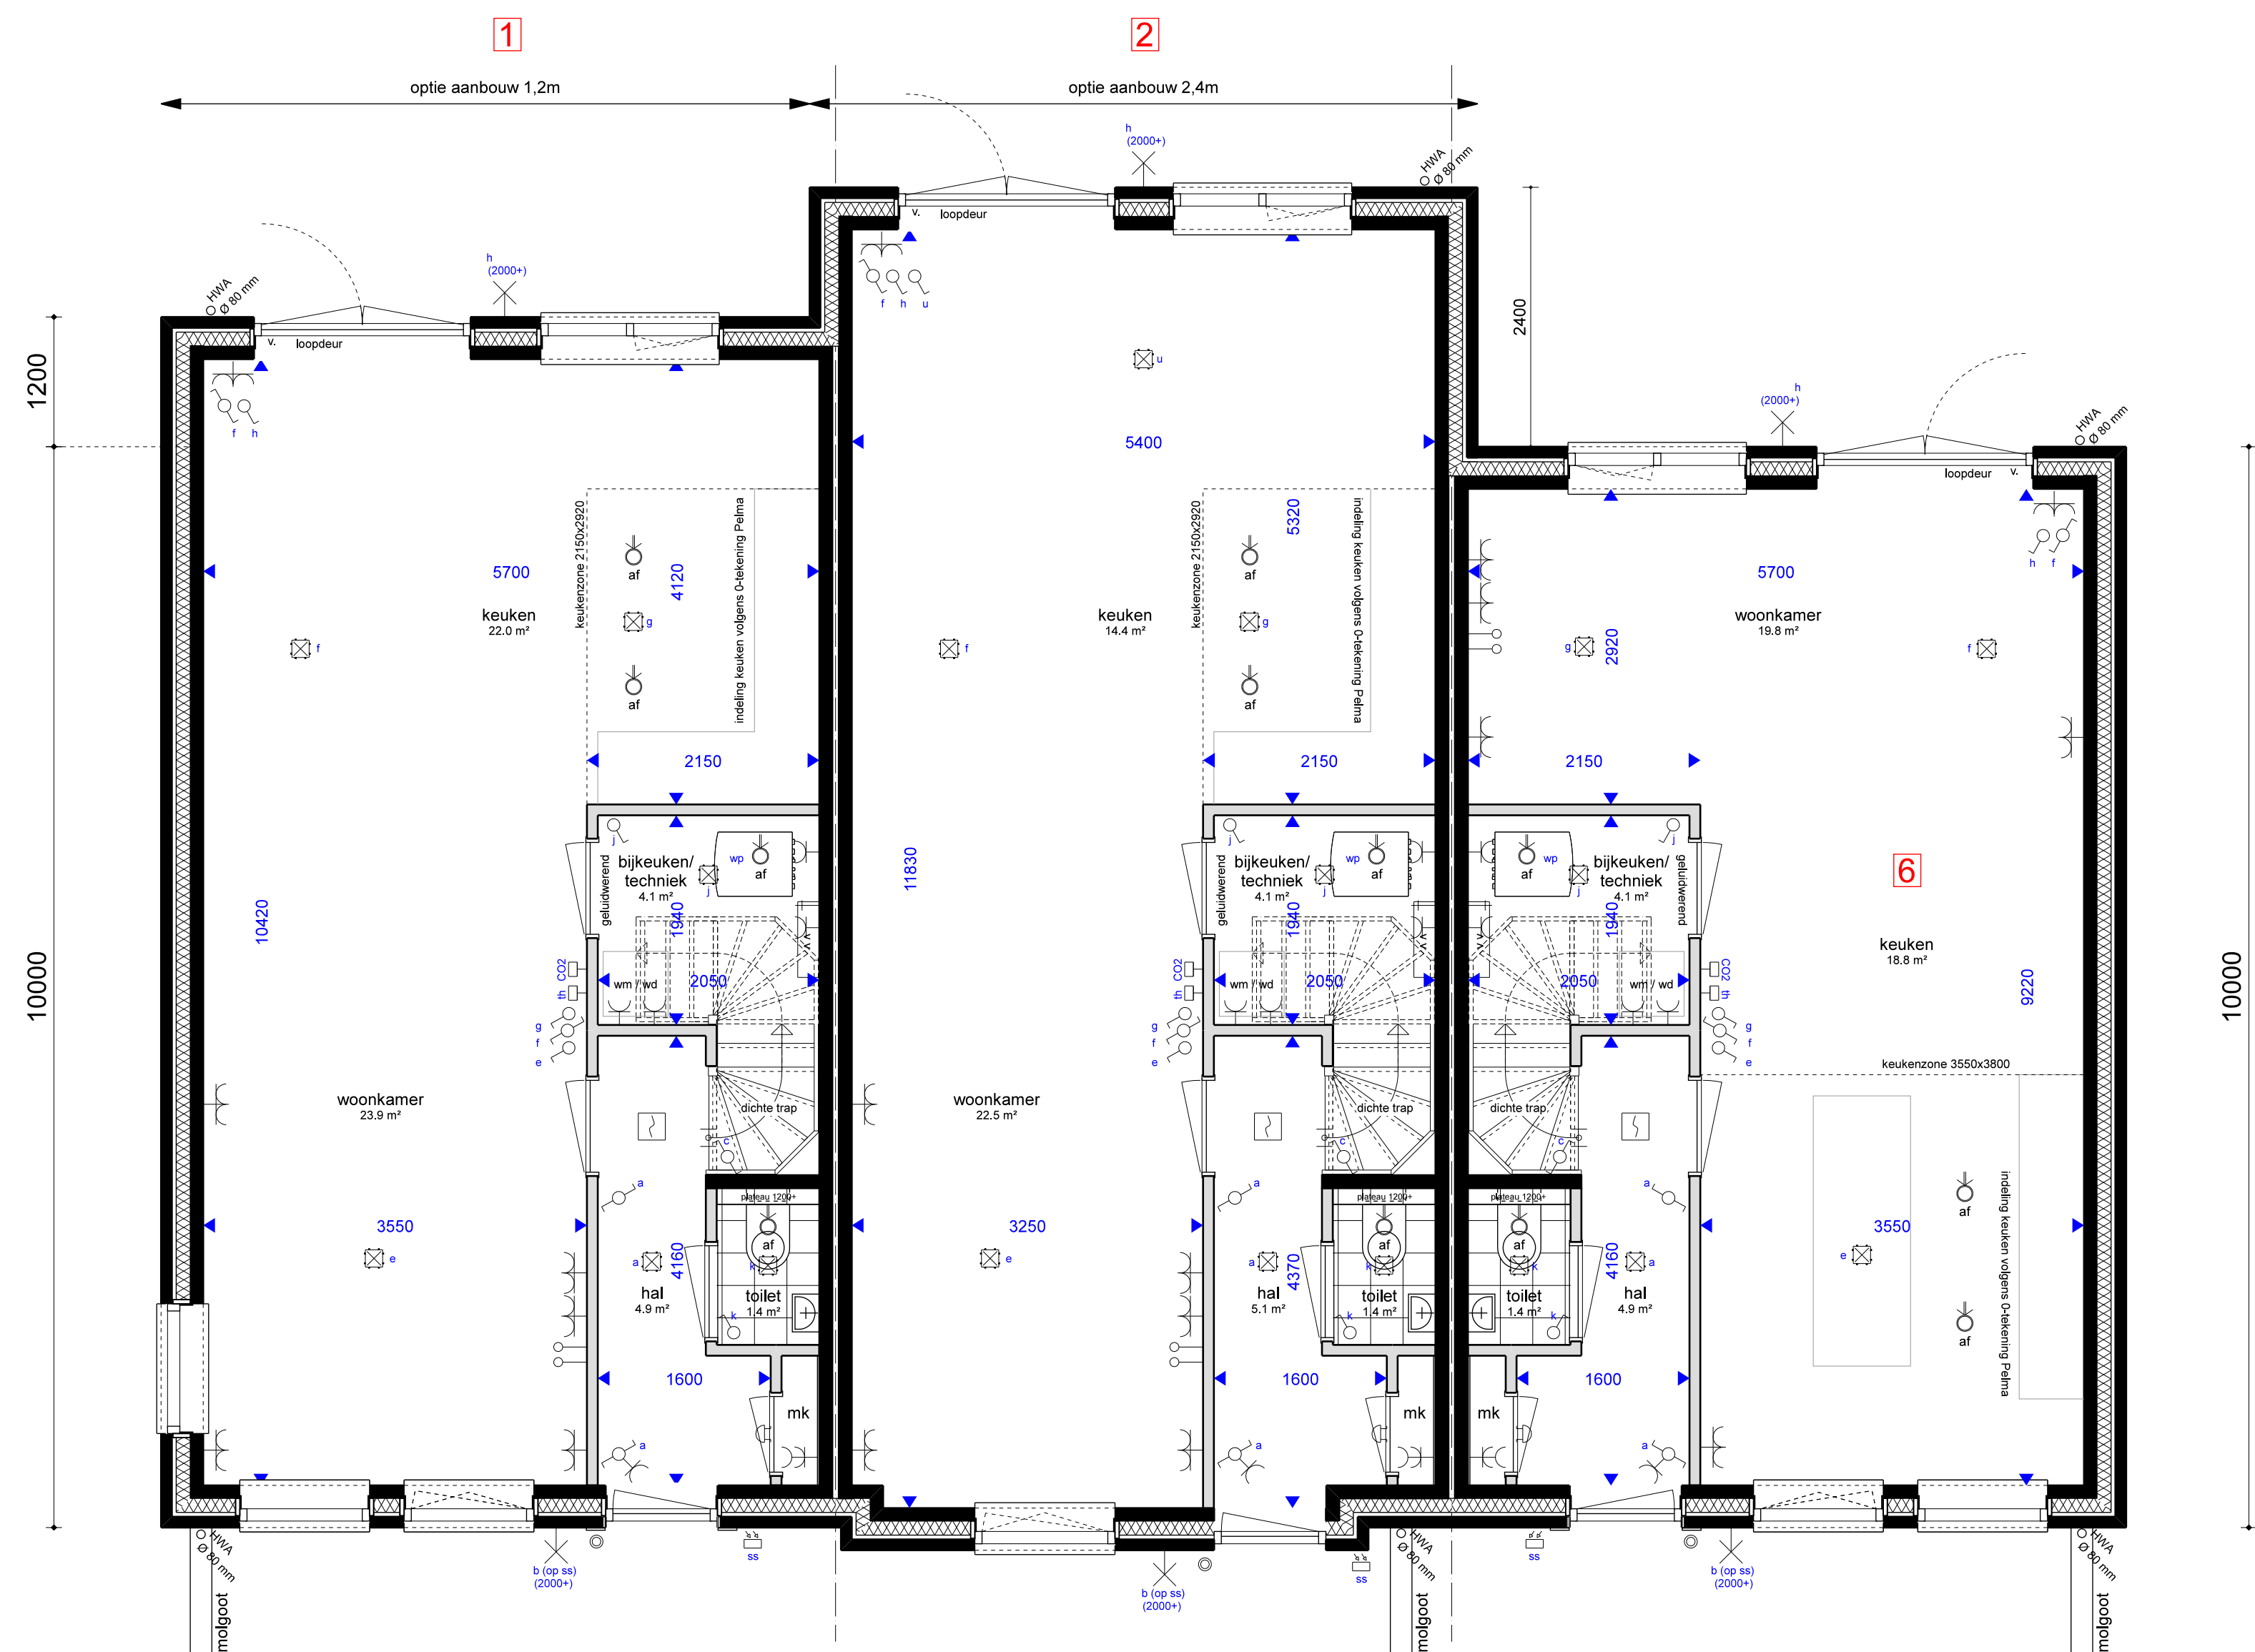


BEGANE GROND
1:50

1

2

6

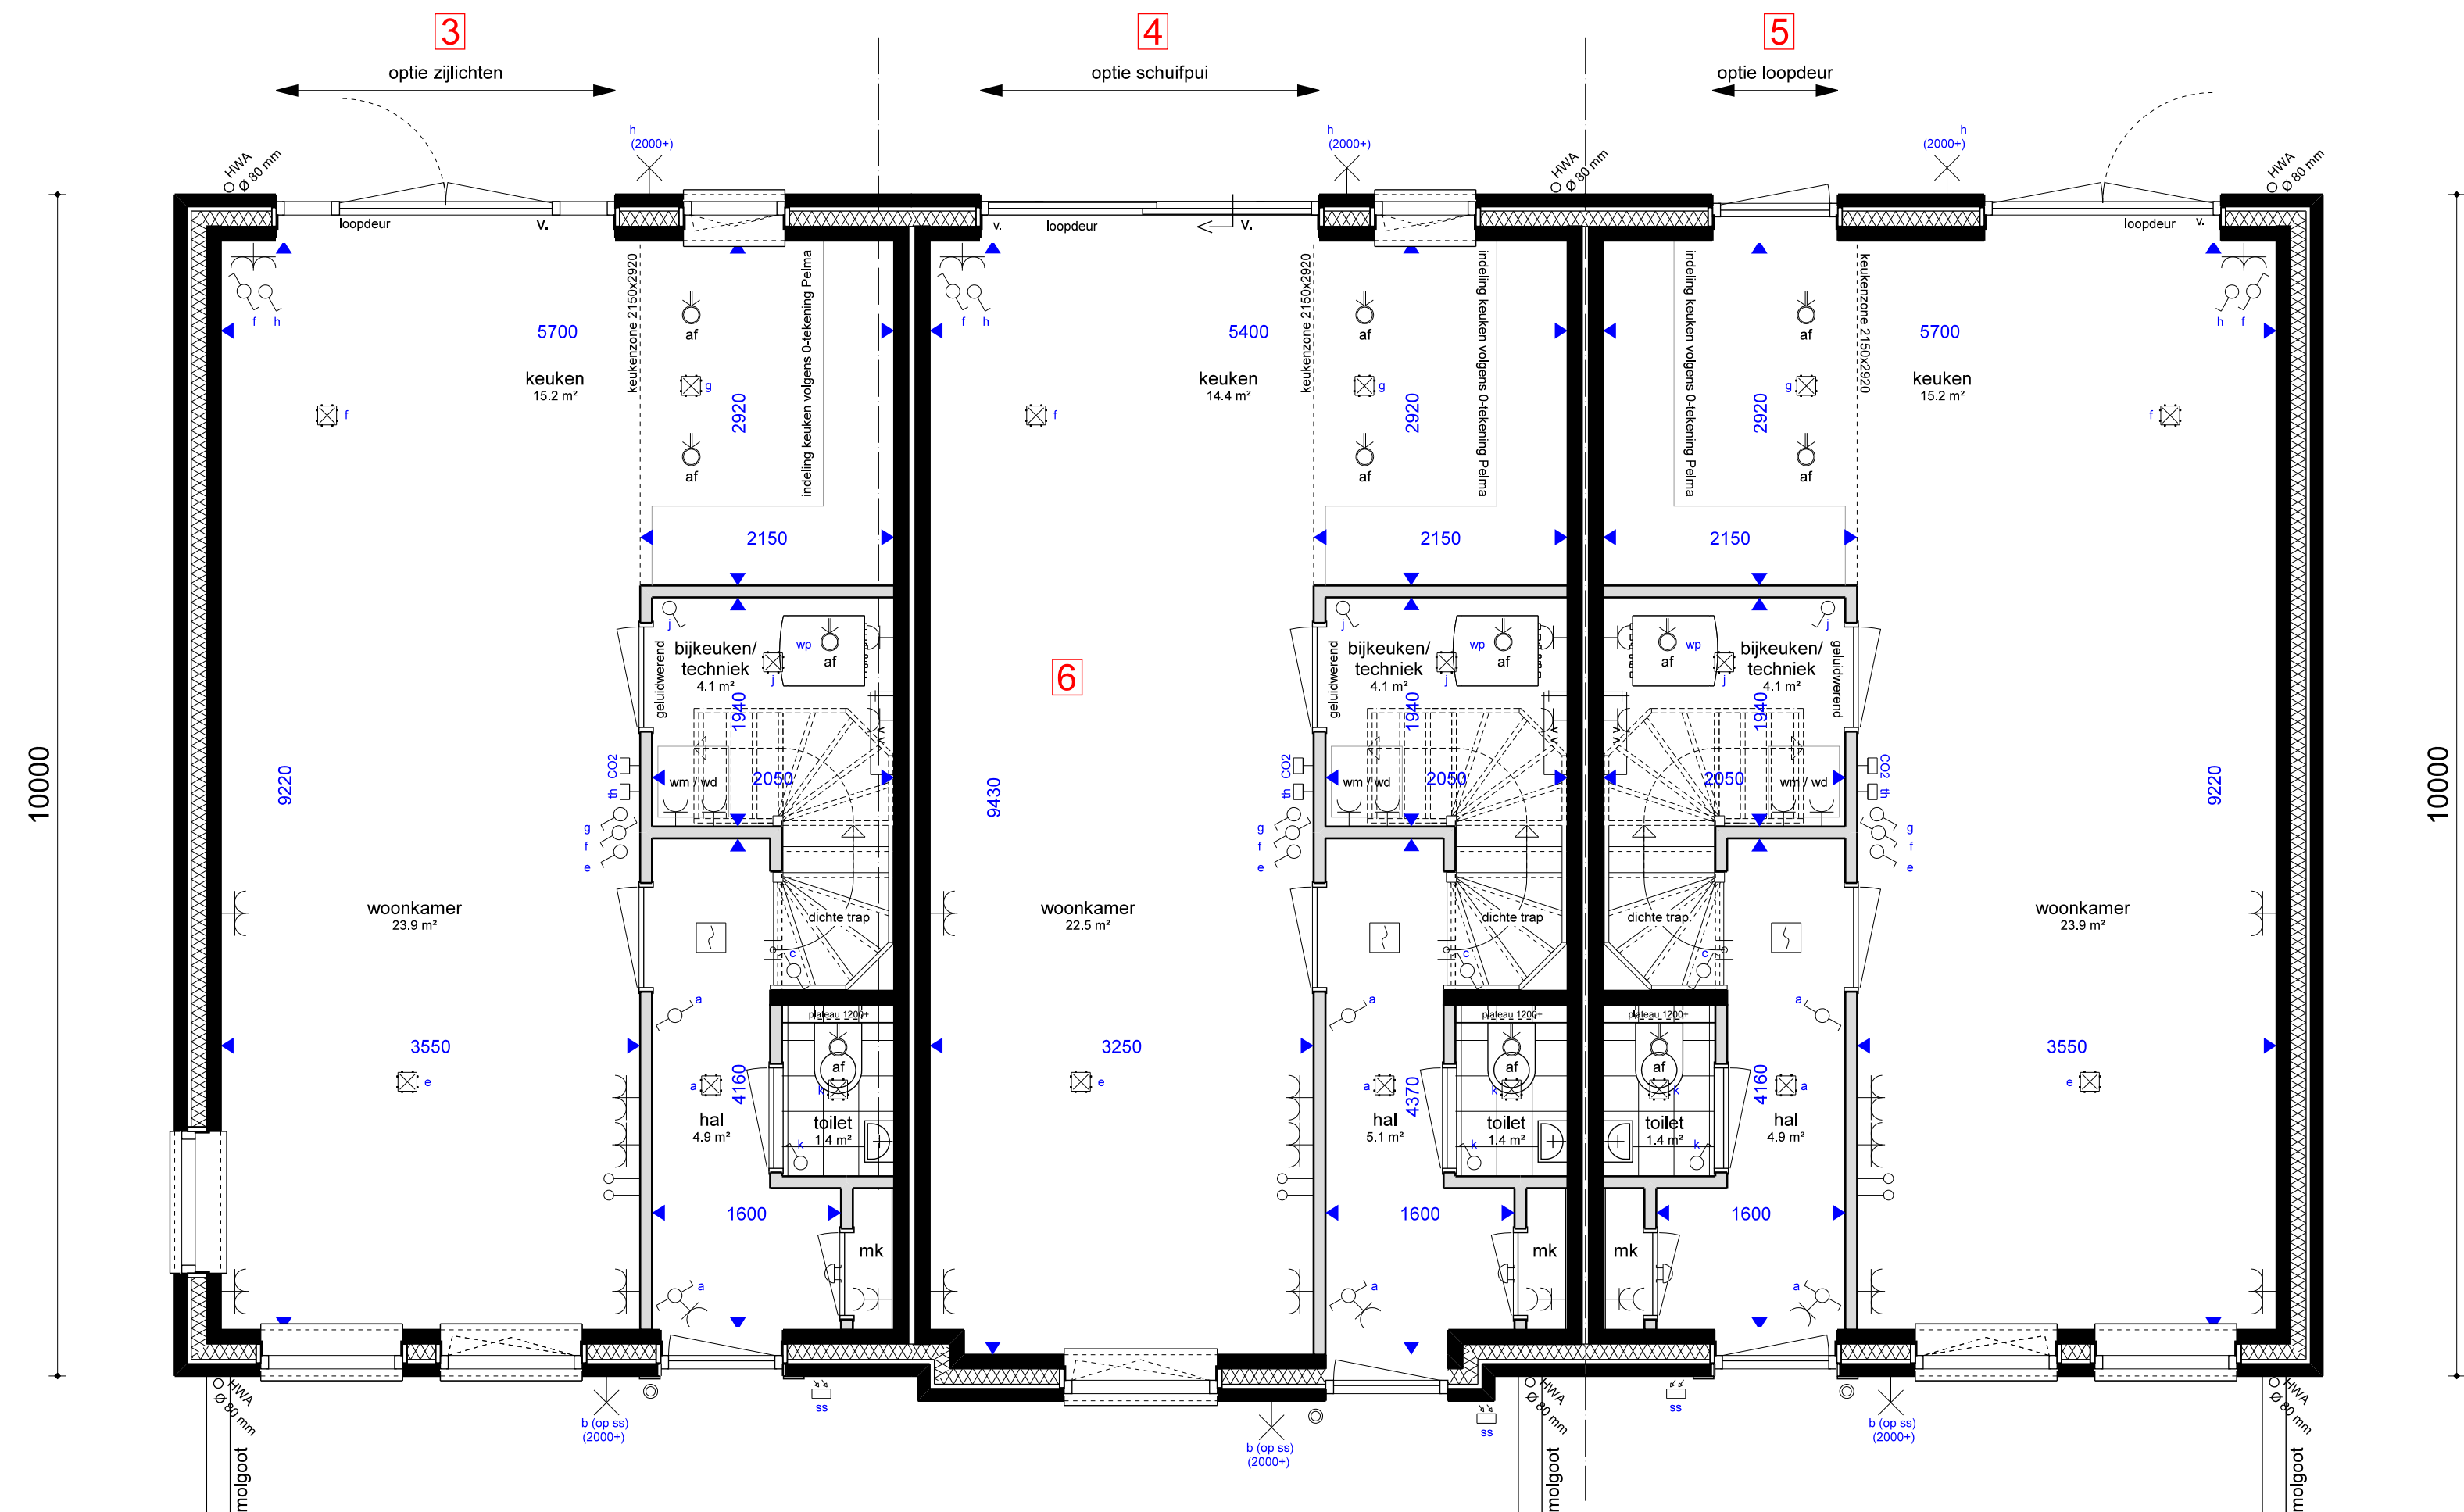


BEGANE GROND
1:50

3

4

5

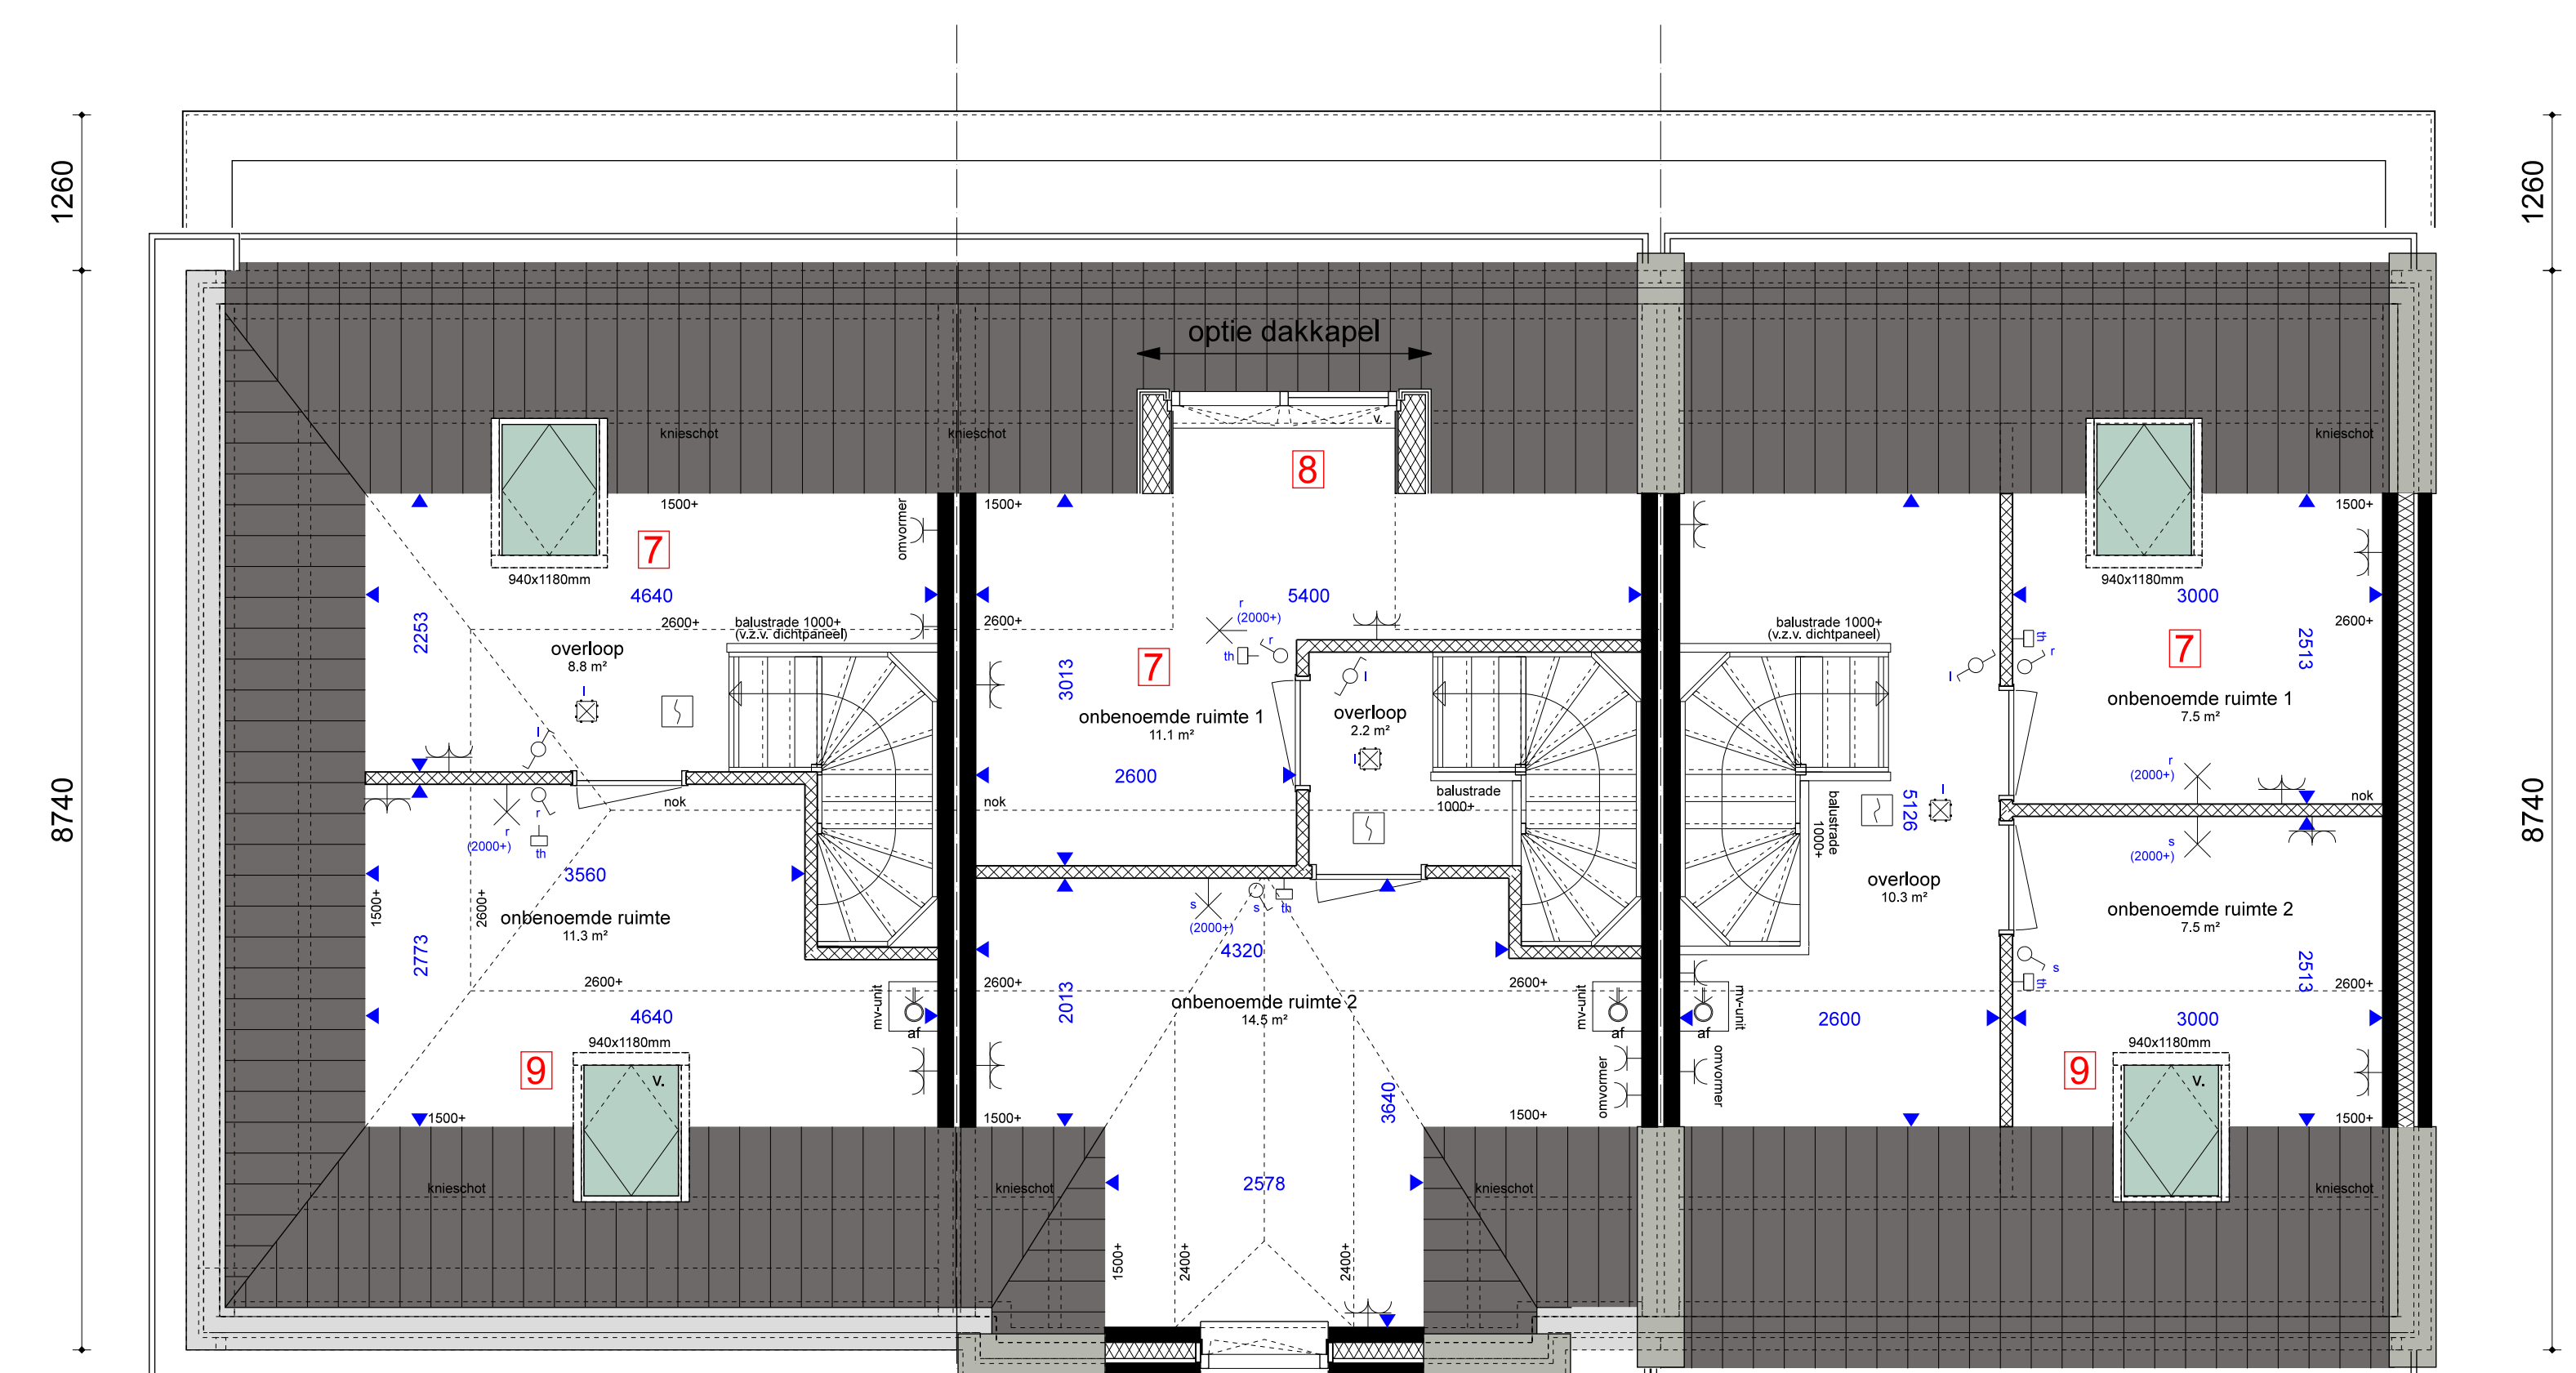

ZOLDER
1:50

7

8

9

1	Optie uitbouw 1.2m	5	Optie loopdeur
2	Optie uitbouw 2.4m	6	Optie keuken voorzijde
3	Optie zijlichten	7	Optie zolder indeling (met vloerverwarming)
4	Optie schuifpui	8	Optie dakkapel
		9	Optie dakraam

gemaakt
08-10-2025
datum
Nieuwbouw Aria FASE 15
project
Nieuwbouplan Aria te Goes
adres
Aannemingsbedrijf Fraanje, Postbus 1, 4450 ZG Leerdorp
opdrachtgever
Optietekening bnr. 21-23
onderdeel
1:50/100
schaal
1777-VT-051
projectnummer en tekeningnummer
VT
projectfase

Aanvrager:
FRAANJE

Ontwerp:
Omi

OPTIE TEKENING
Type HET HERENHUIS

ROOSROS
ARCHITECTEN

RvV projectmanager
RvV getekend

RoosRos Architecten
Goosje Wolderen
V-Groenpolderweg 1c
4452CC | Goes
0113 23 76 50
goes@roosros.nl
www.roosros.nl