



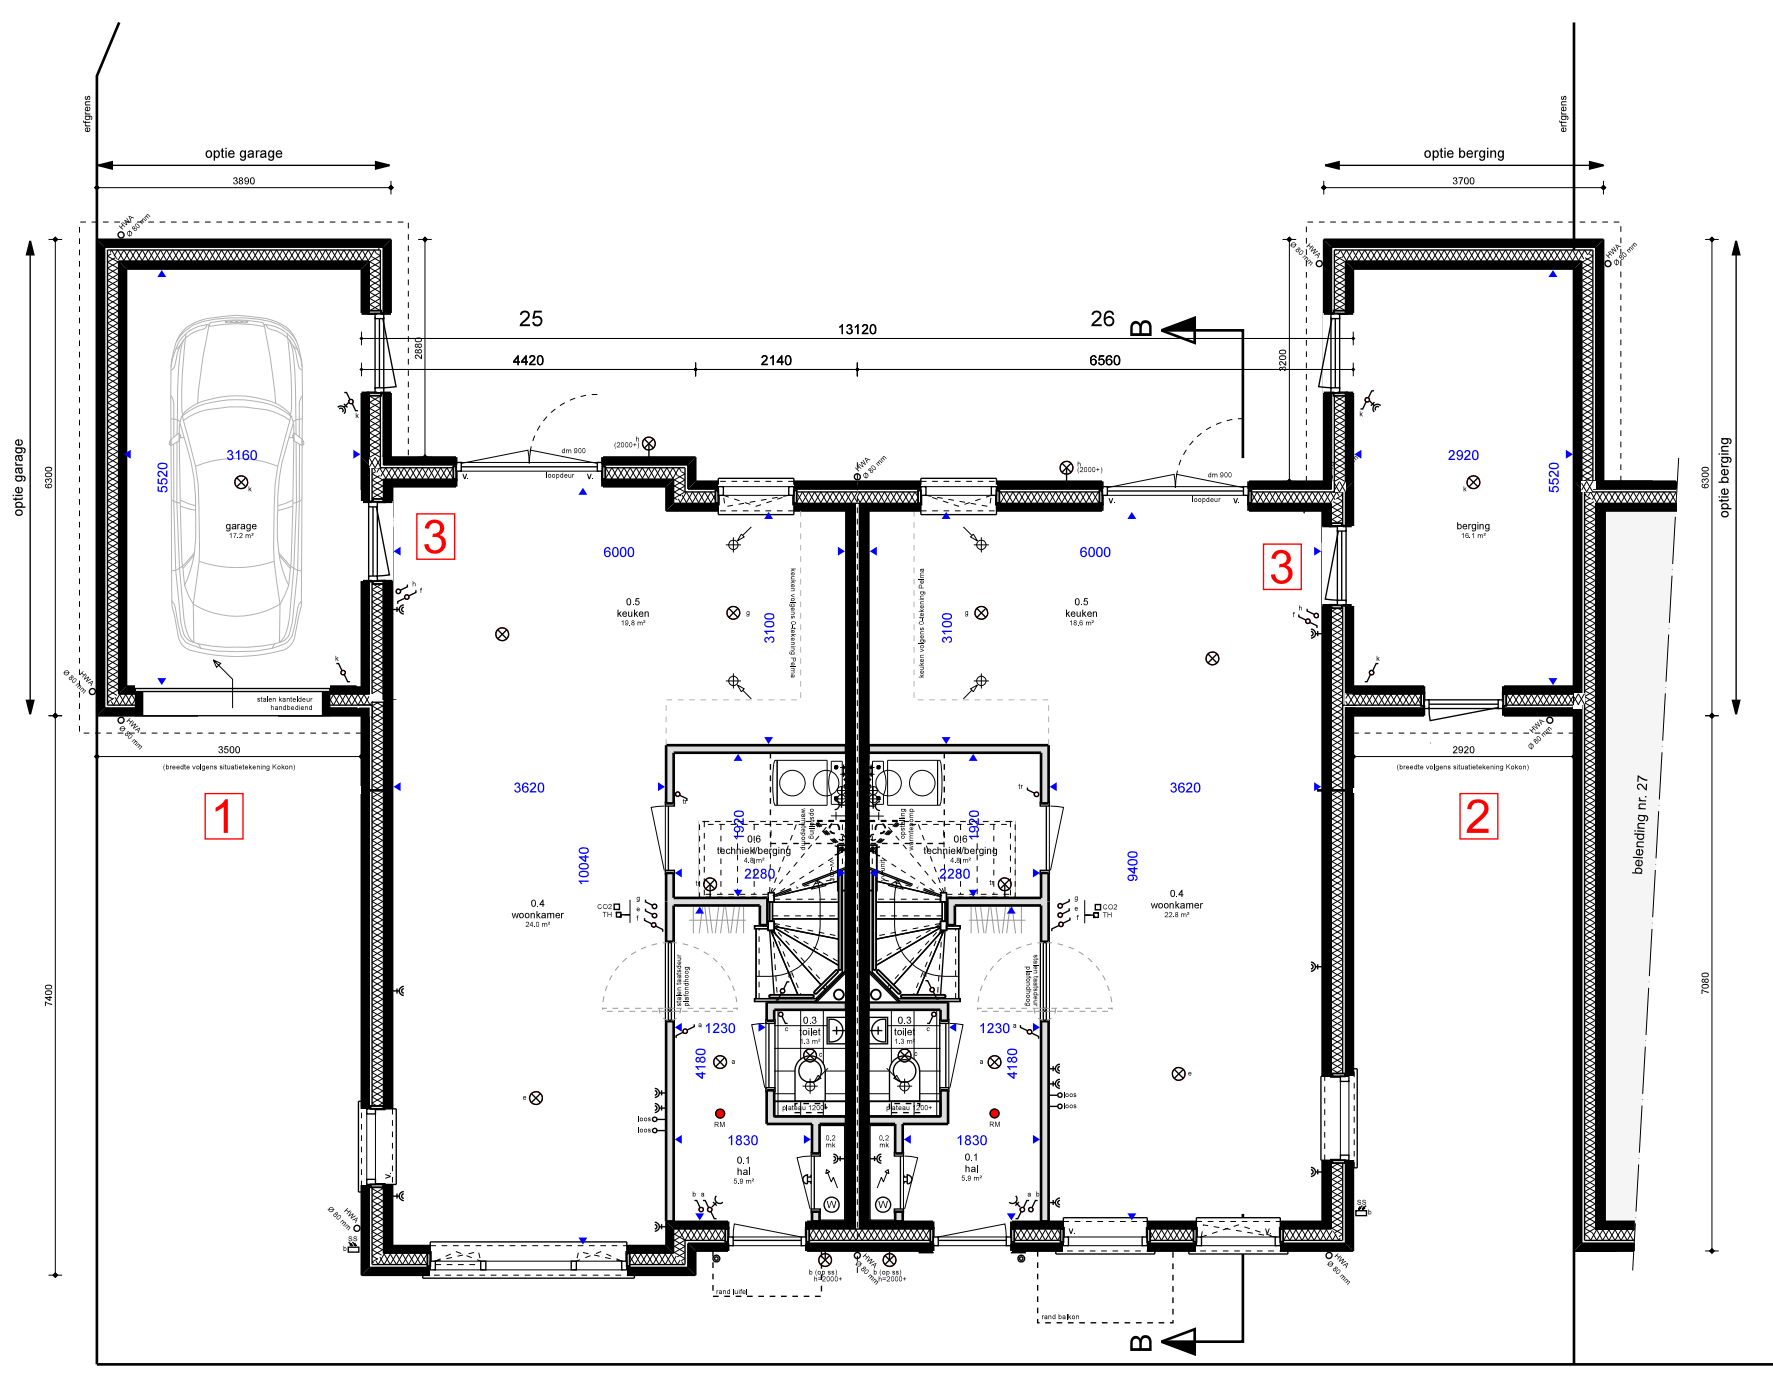

1 2 3 BEGANEGROND (optie 1, 2 en 3)




VOORGEVEL (optie 1 en 2)

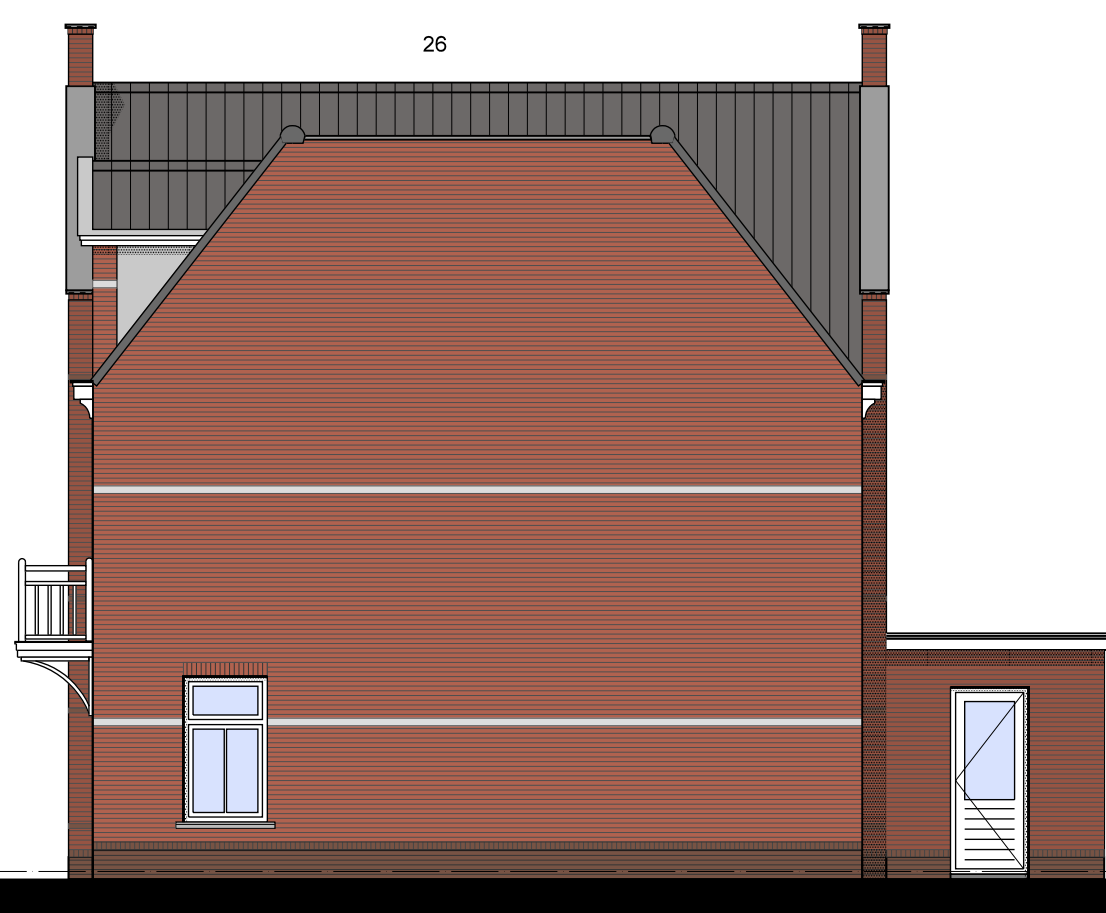


RECHTERGEVEL




ACHTERGEVEL

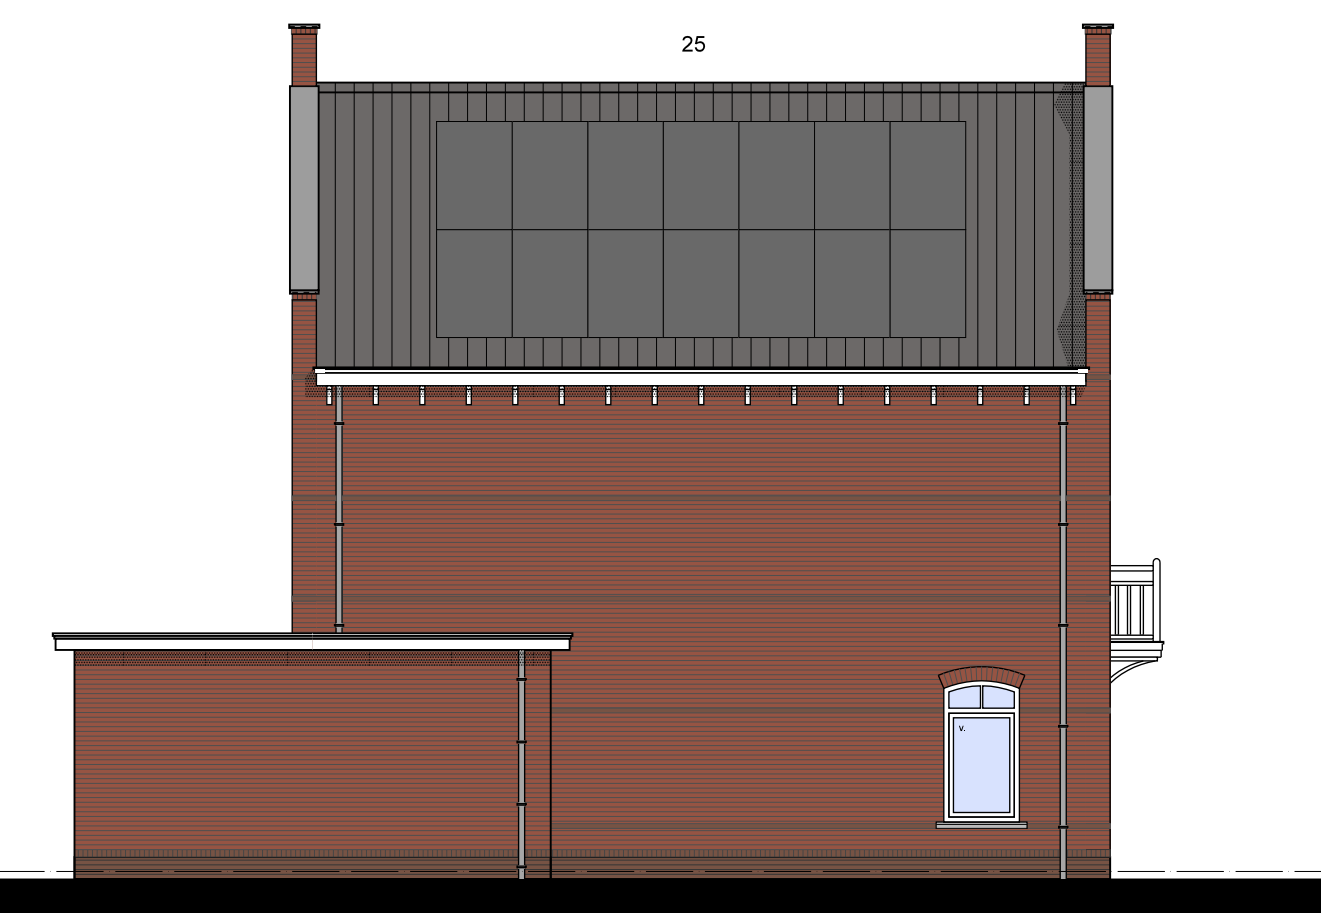


LINKERGEVEL

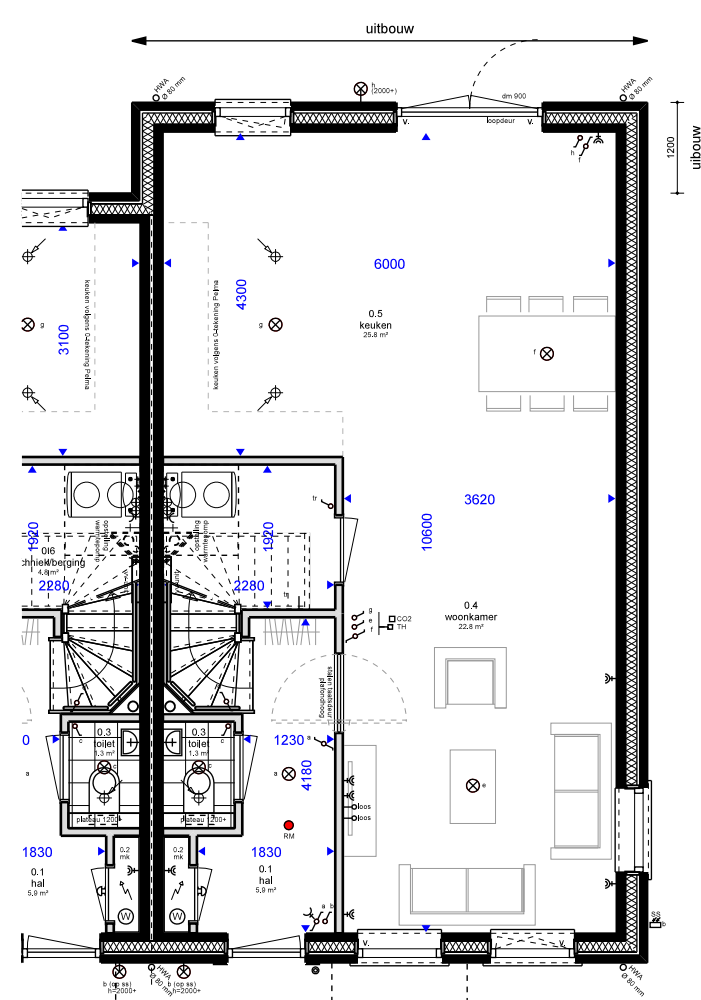


BEGANEGROND (optie 4)

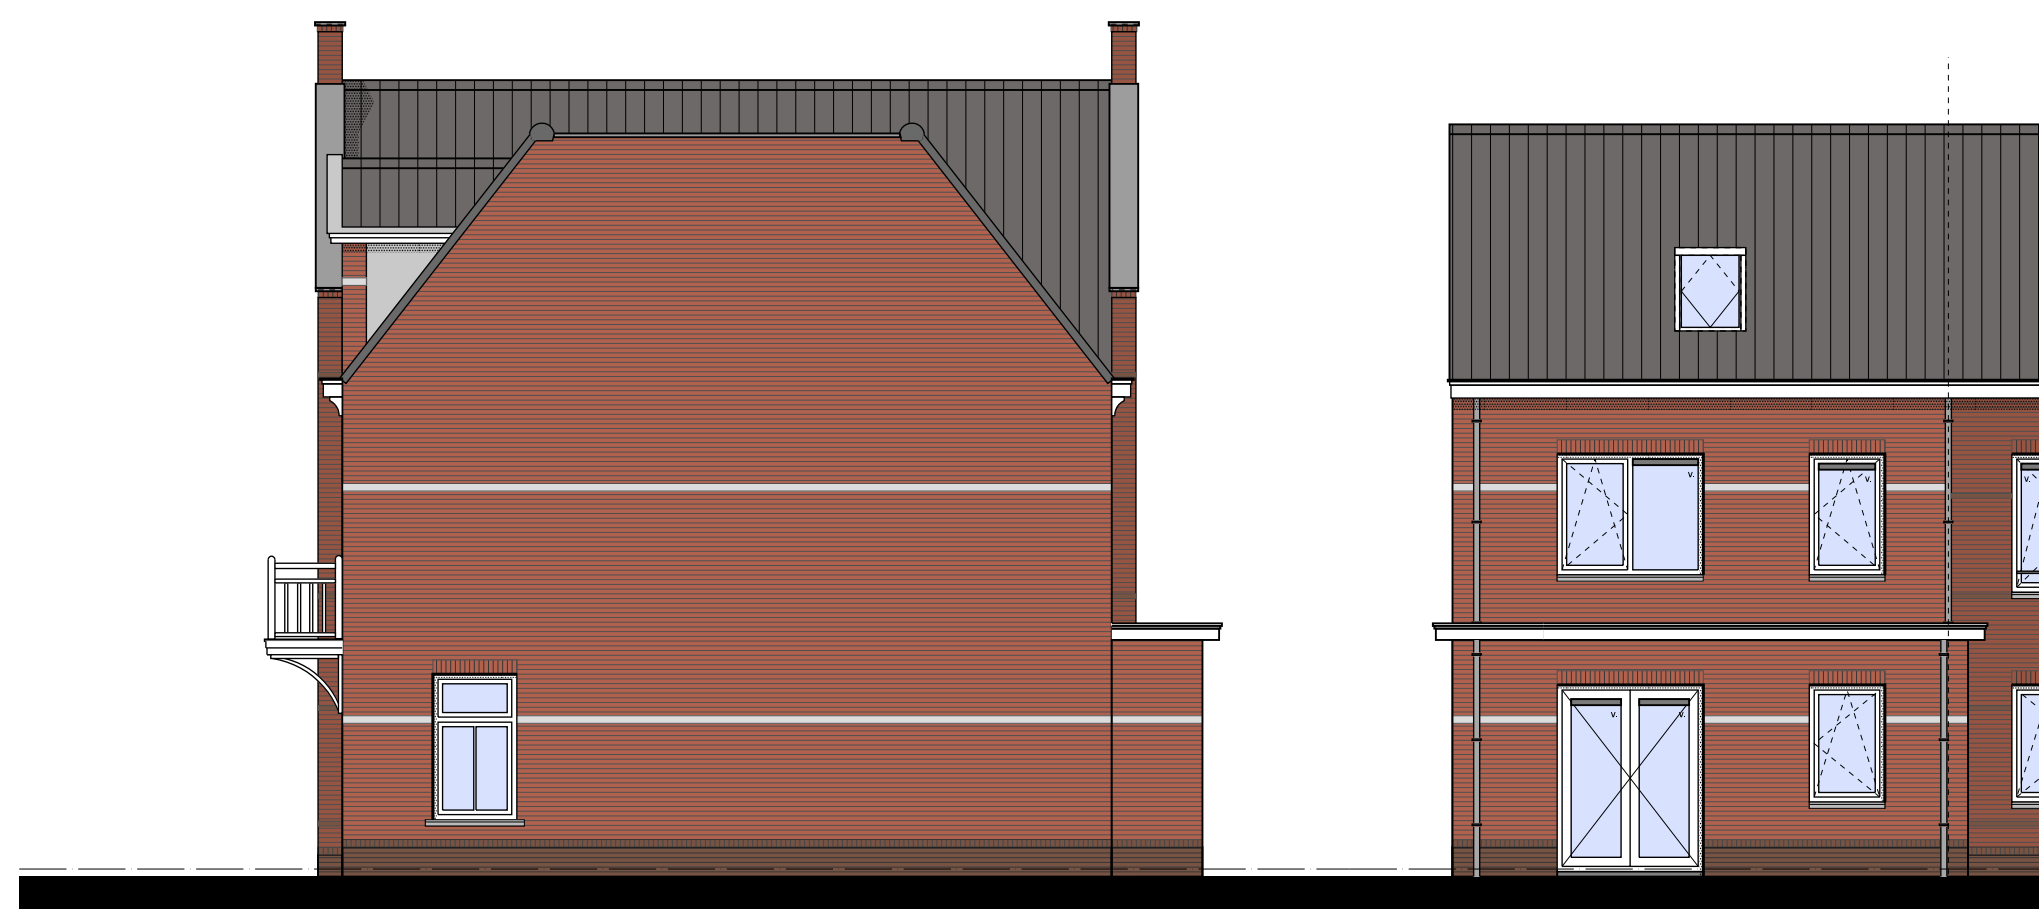


RECHTERGEVEL (optie 4)

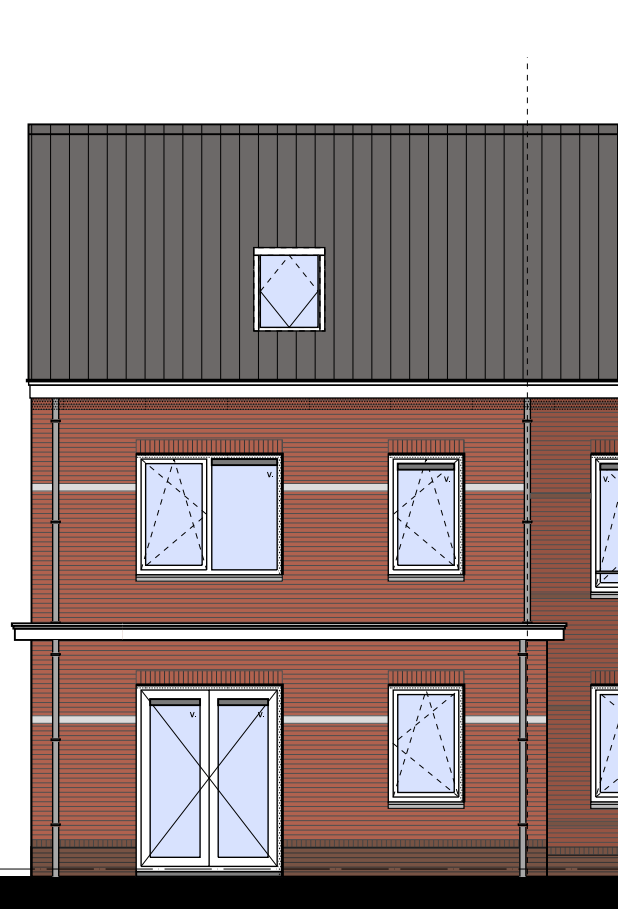



ACHTERGEVEL

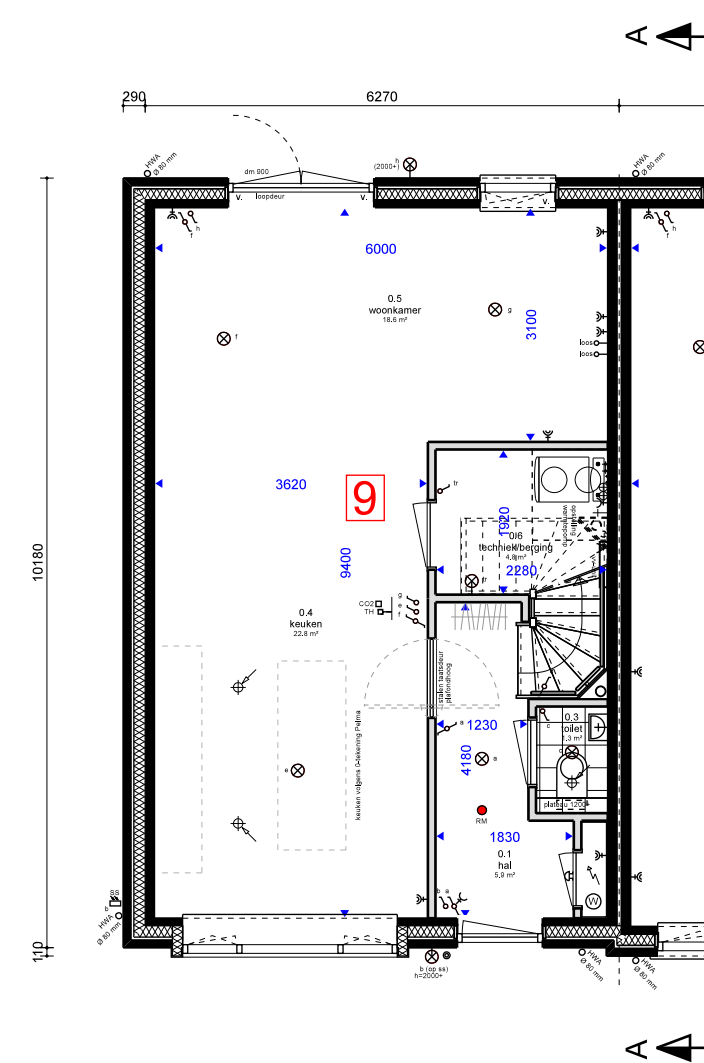

BEGANE GROND (optie 9)
nr. 27 t/m 30 en 33 t/m 38

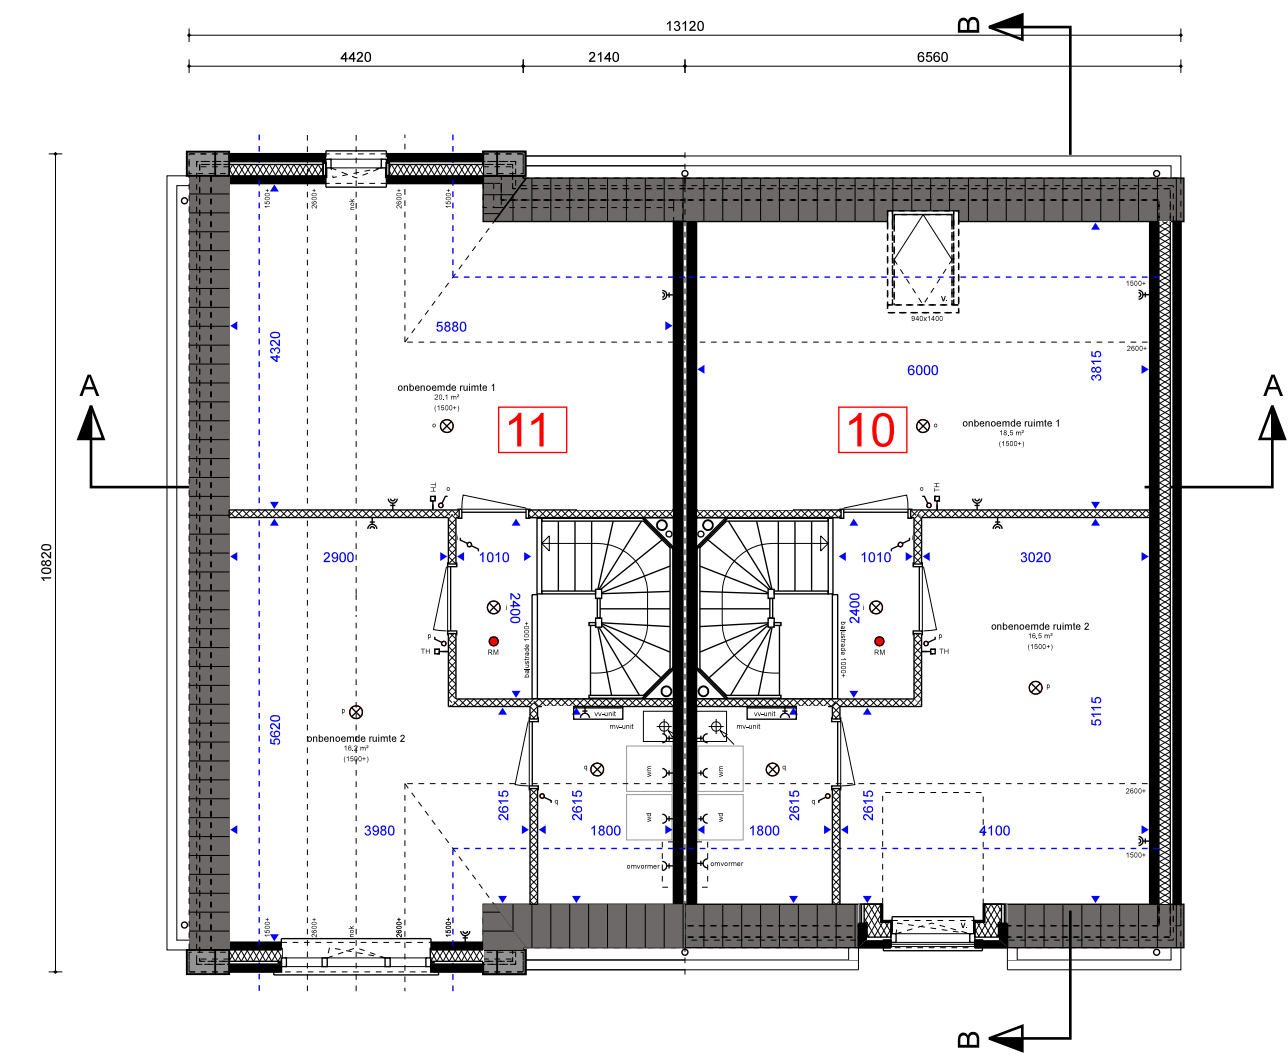

ZOLDER (optie 10, 11 en 12)

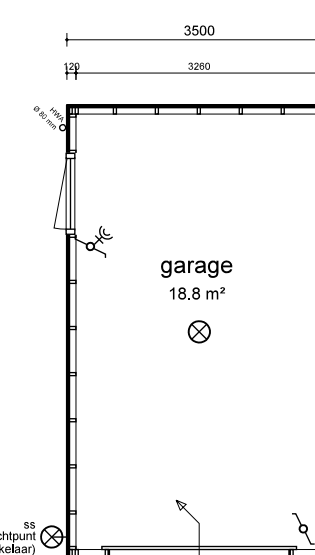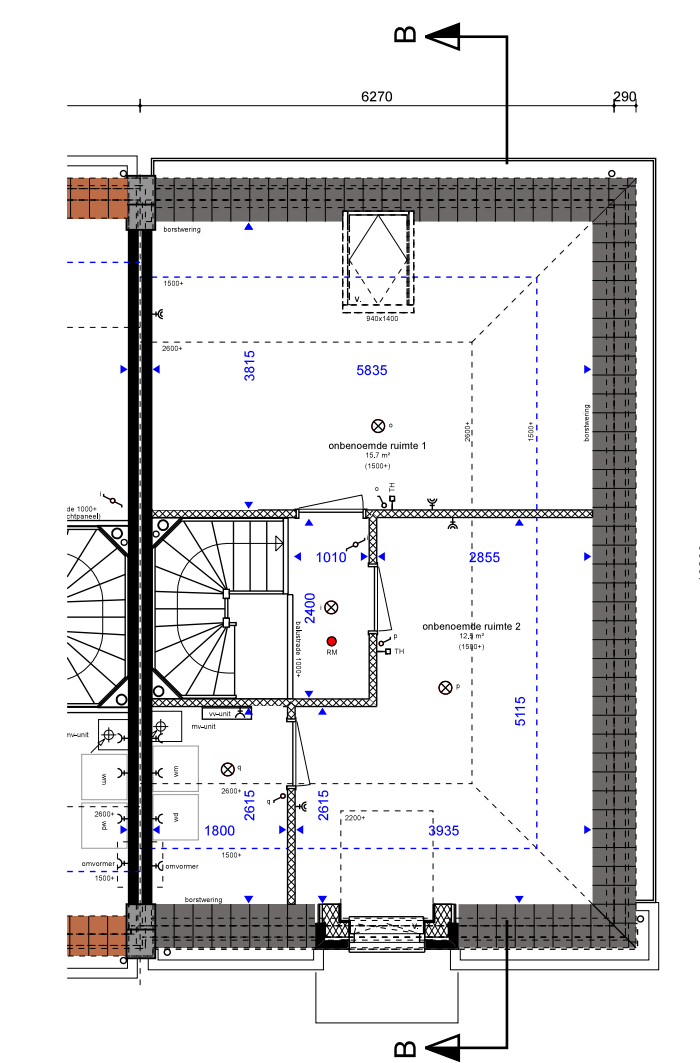

PLATTEGROND
nummer 26




ACHTERGEVEL (optie 5)





ACHTERGEVEL (optie 6)




ACHTERGEVEL (optie 7)

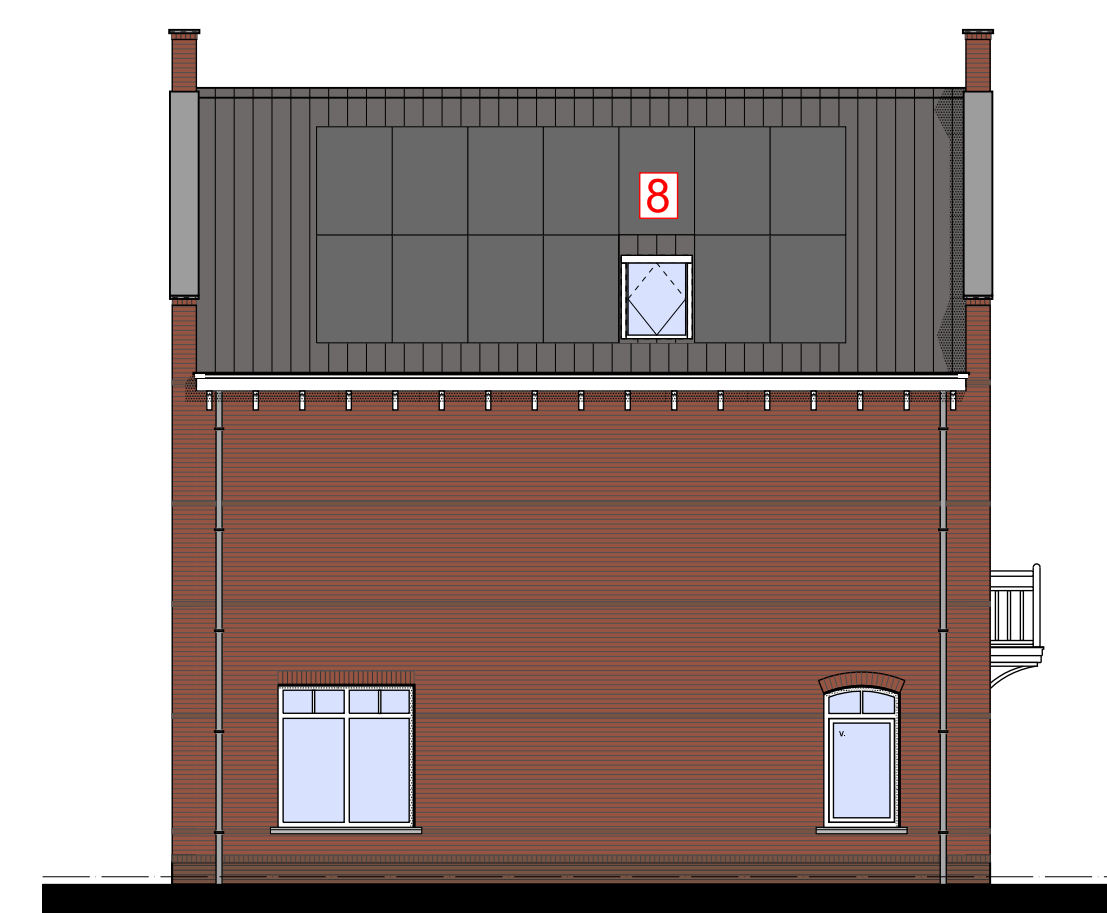


ACHTERGEVEL (optie 8)

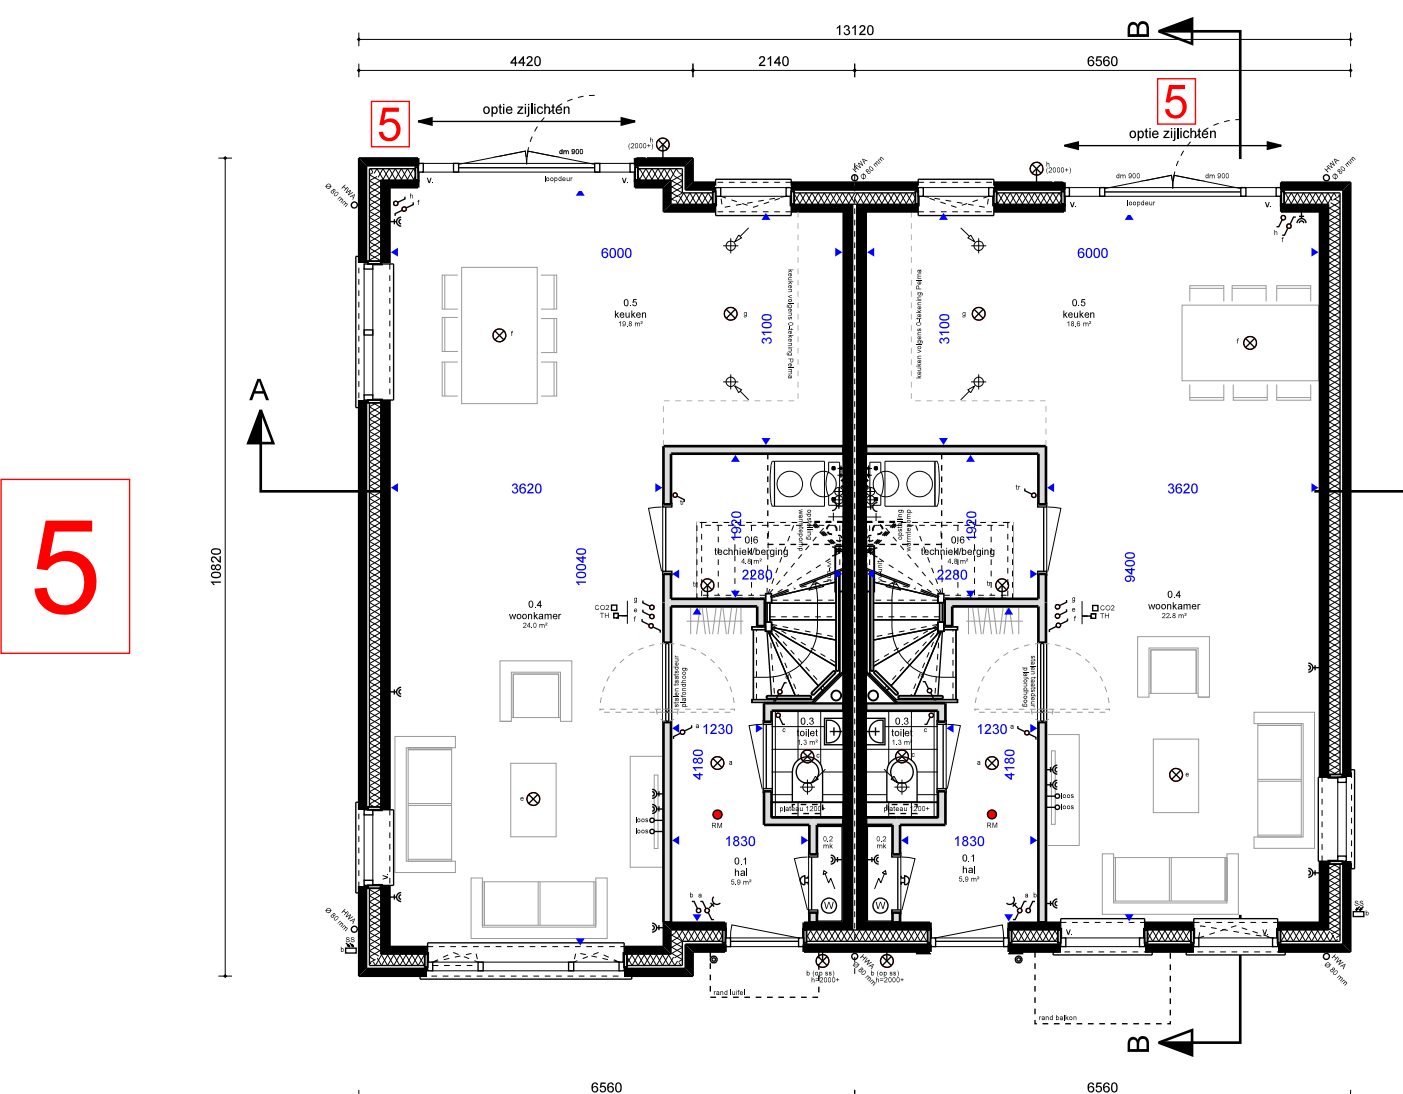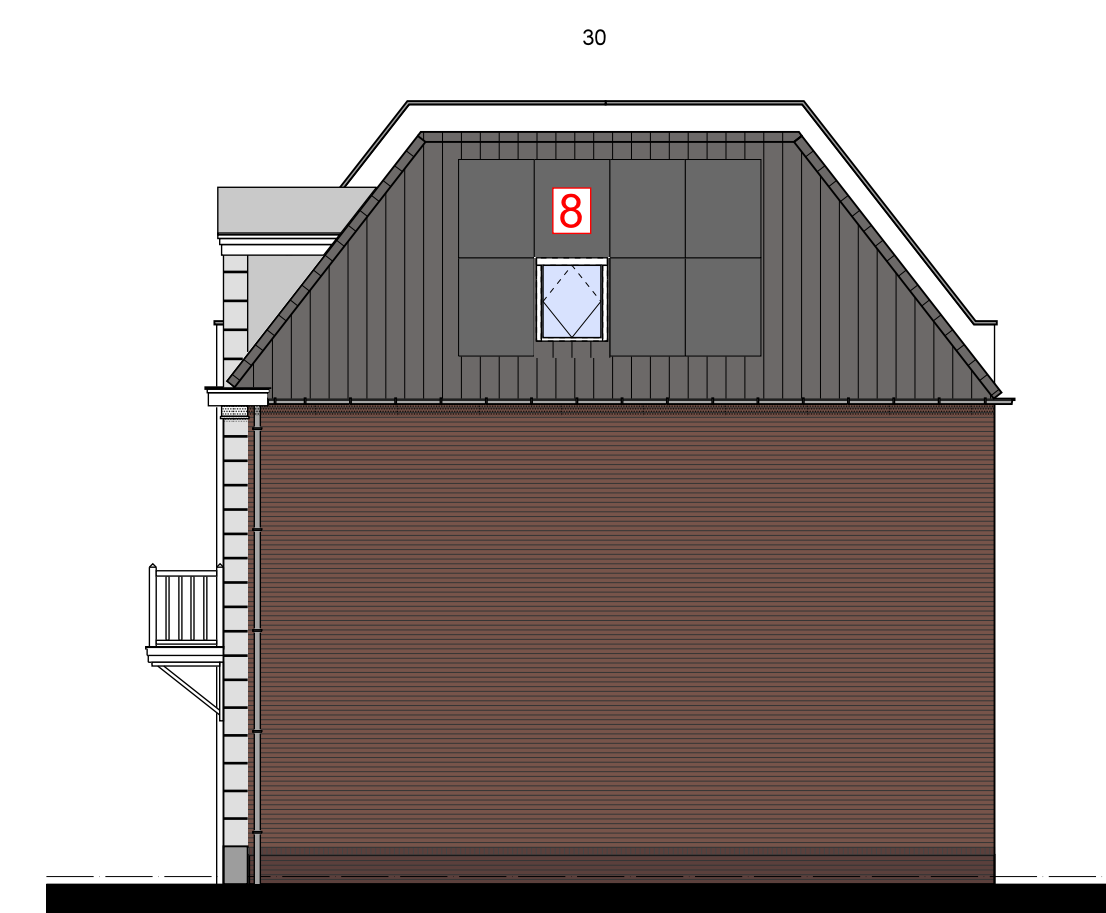


BEGANE GROND (optie 5)

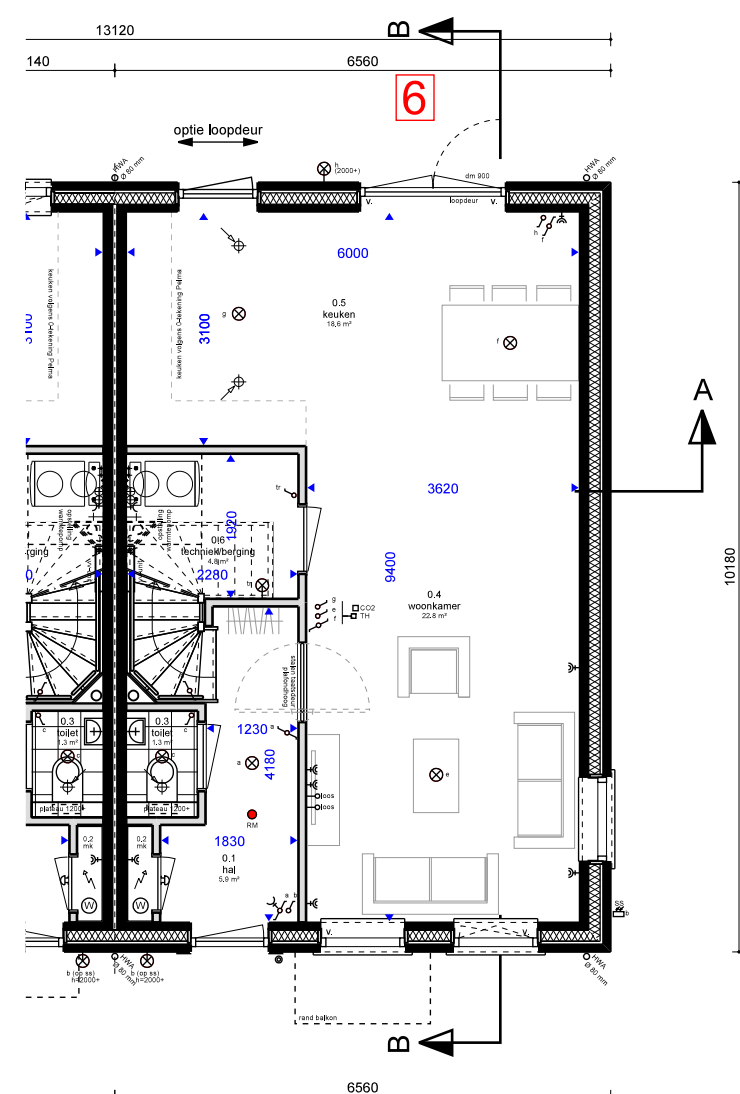


BEGANE GROND (optie 6)

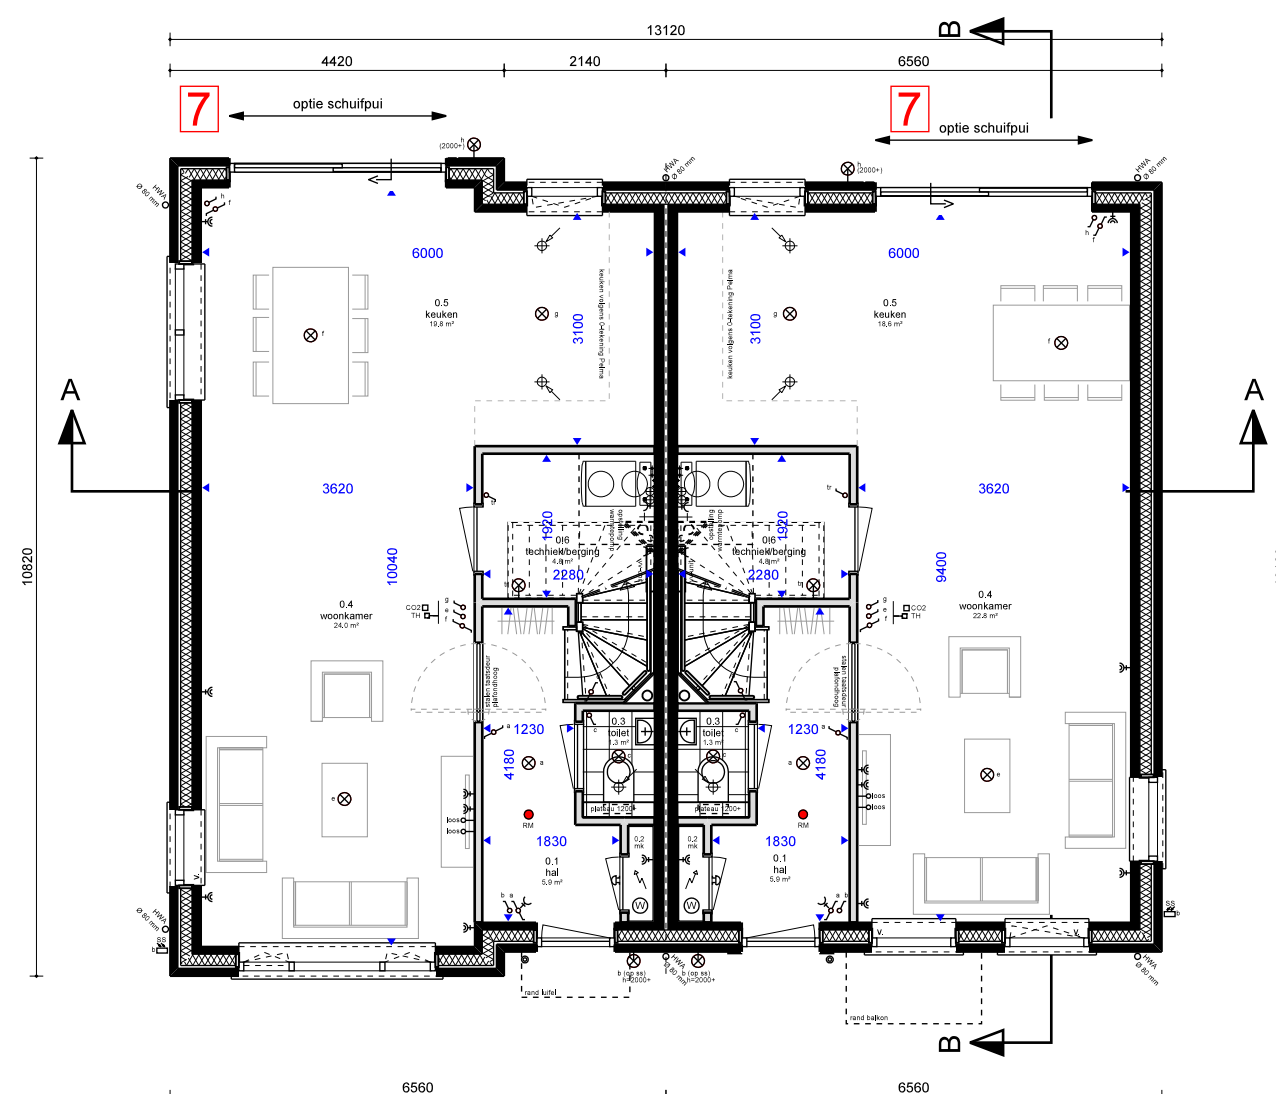

BEGANE GROND (optie 7)

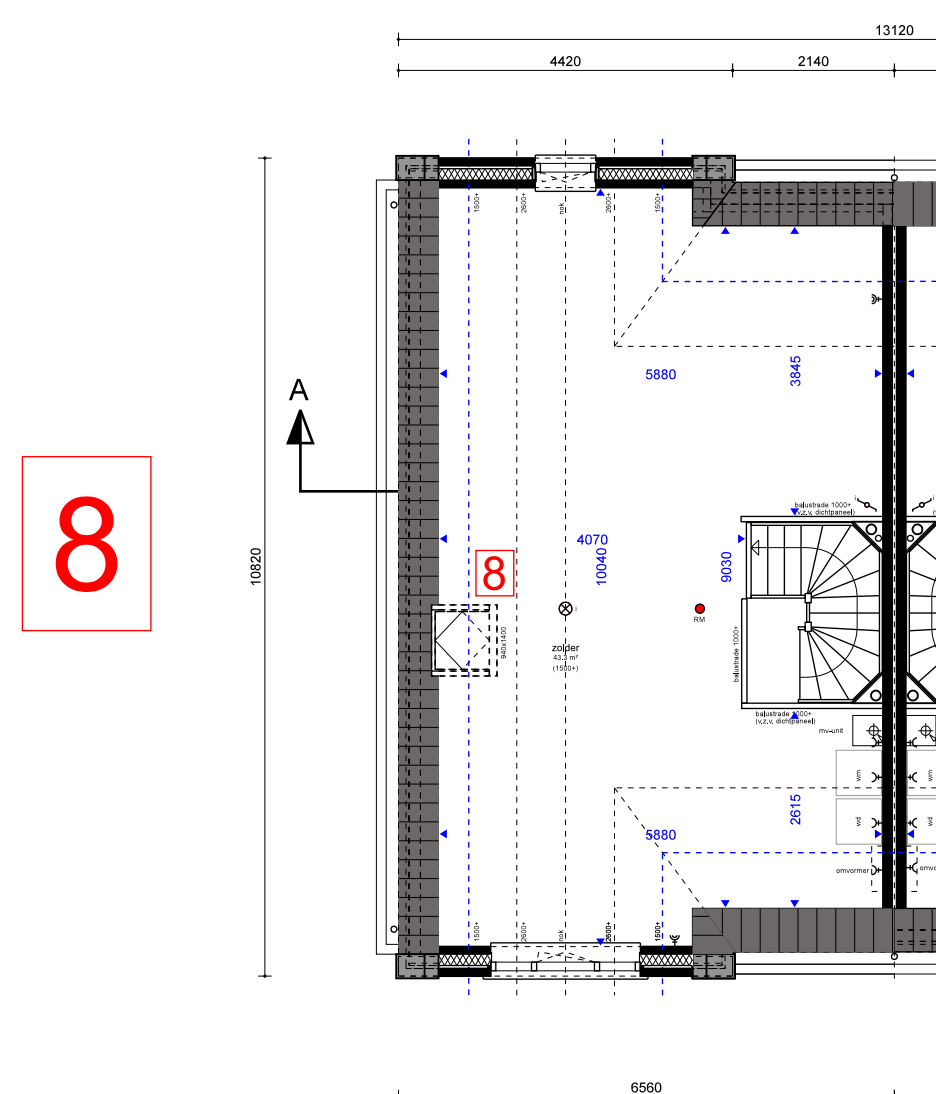

ZOLDER (optie 8)

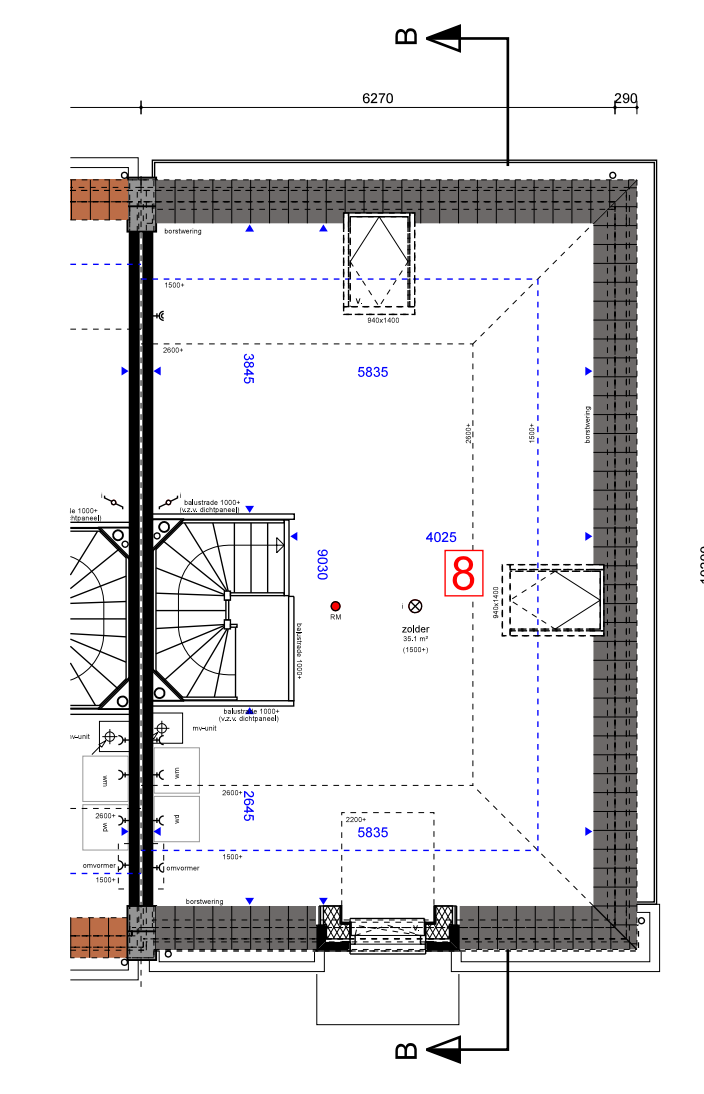

- | | | | |
|---|----------------------------------|-------|---|
| 1 | Optie garage | 7 | Optie schuifui |
| 2 | Optie deur woning garage-berging | 8 | Optie dakraam |
| 3 | Optie berging | 9 | Optie keuken voorzijde |
| 4 | Optie uitbouw 1.2m | 10-12 | Optie zolder indeling (met vloerverwarming) |
| 5 | Optie zijlichten | 13 | Optie vrijstaande garage |
| 6 | Optie loopdeur | | |

g: 07-04-2022 gewijzigd
15-03-2022 datum

Nieuwbouw Aria Fase 12
Nieuwbouplan Aria te Goes adres
Aannemingsbedrijf Fraanje, Postbus 1, 4450 ZG Leveadorp opdrachtgever

Optietekening De Koperwiek bnr. 25 t/m 30 en 33 t/m 39 onderdeel
1:100 schaal

1297G - 061 projectnummer en tekeningnummer
VT projectfase

Aannemer: **FRAANJE** aannemingsbedrijf

RvV projectmanager
RvV geleend
RoosRos Architecten
Goese Waterstoren
V-Groenopdreeuwweg 1c
4462CC (Goes)
0113 23 76 50
goes@roosros.nl
www.roosros.nl

DEFINITIEF

OPTIETEKENING
De Koperwiek
bnr. 25 t/m 30 en 33 t/m 39

ROOSROS
ARCHITECTEN