



1


VOORGEVEL



RECHTERGEVEL



ACHTERGEVEL

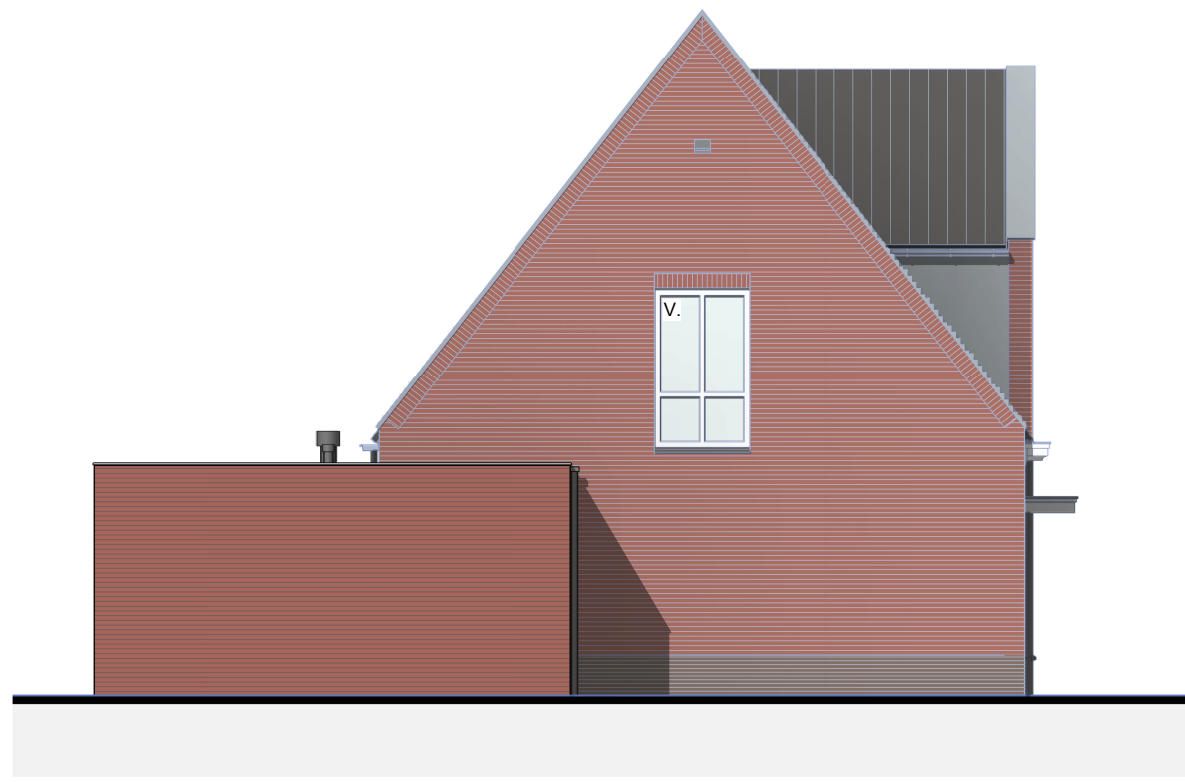

LINKER GEVEL



2

RECHTERGEVEL



ACHTERGEVEL



3


ACHTERGEVEL



1e VERDIEPING


3

- 1 Optie garage
- 2 Optie aanbouw woonkamer
- 3 Optie indeling zolder

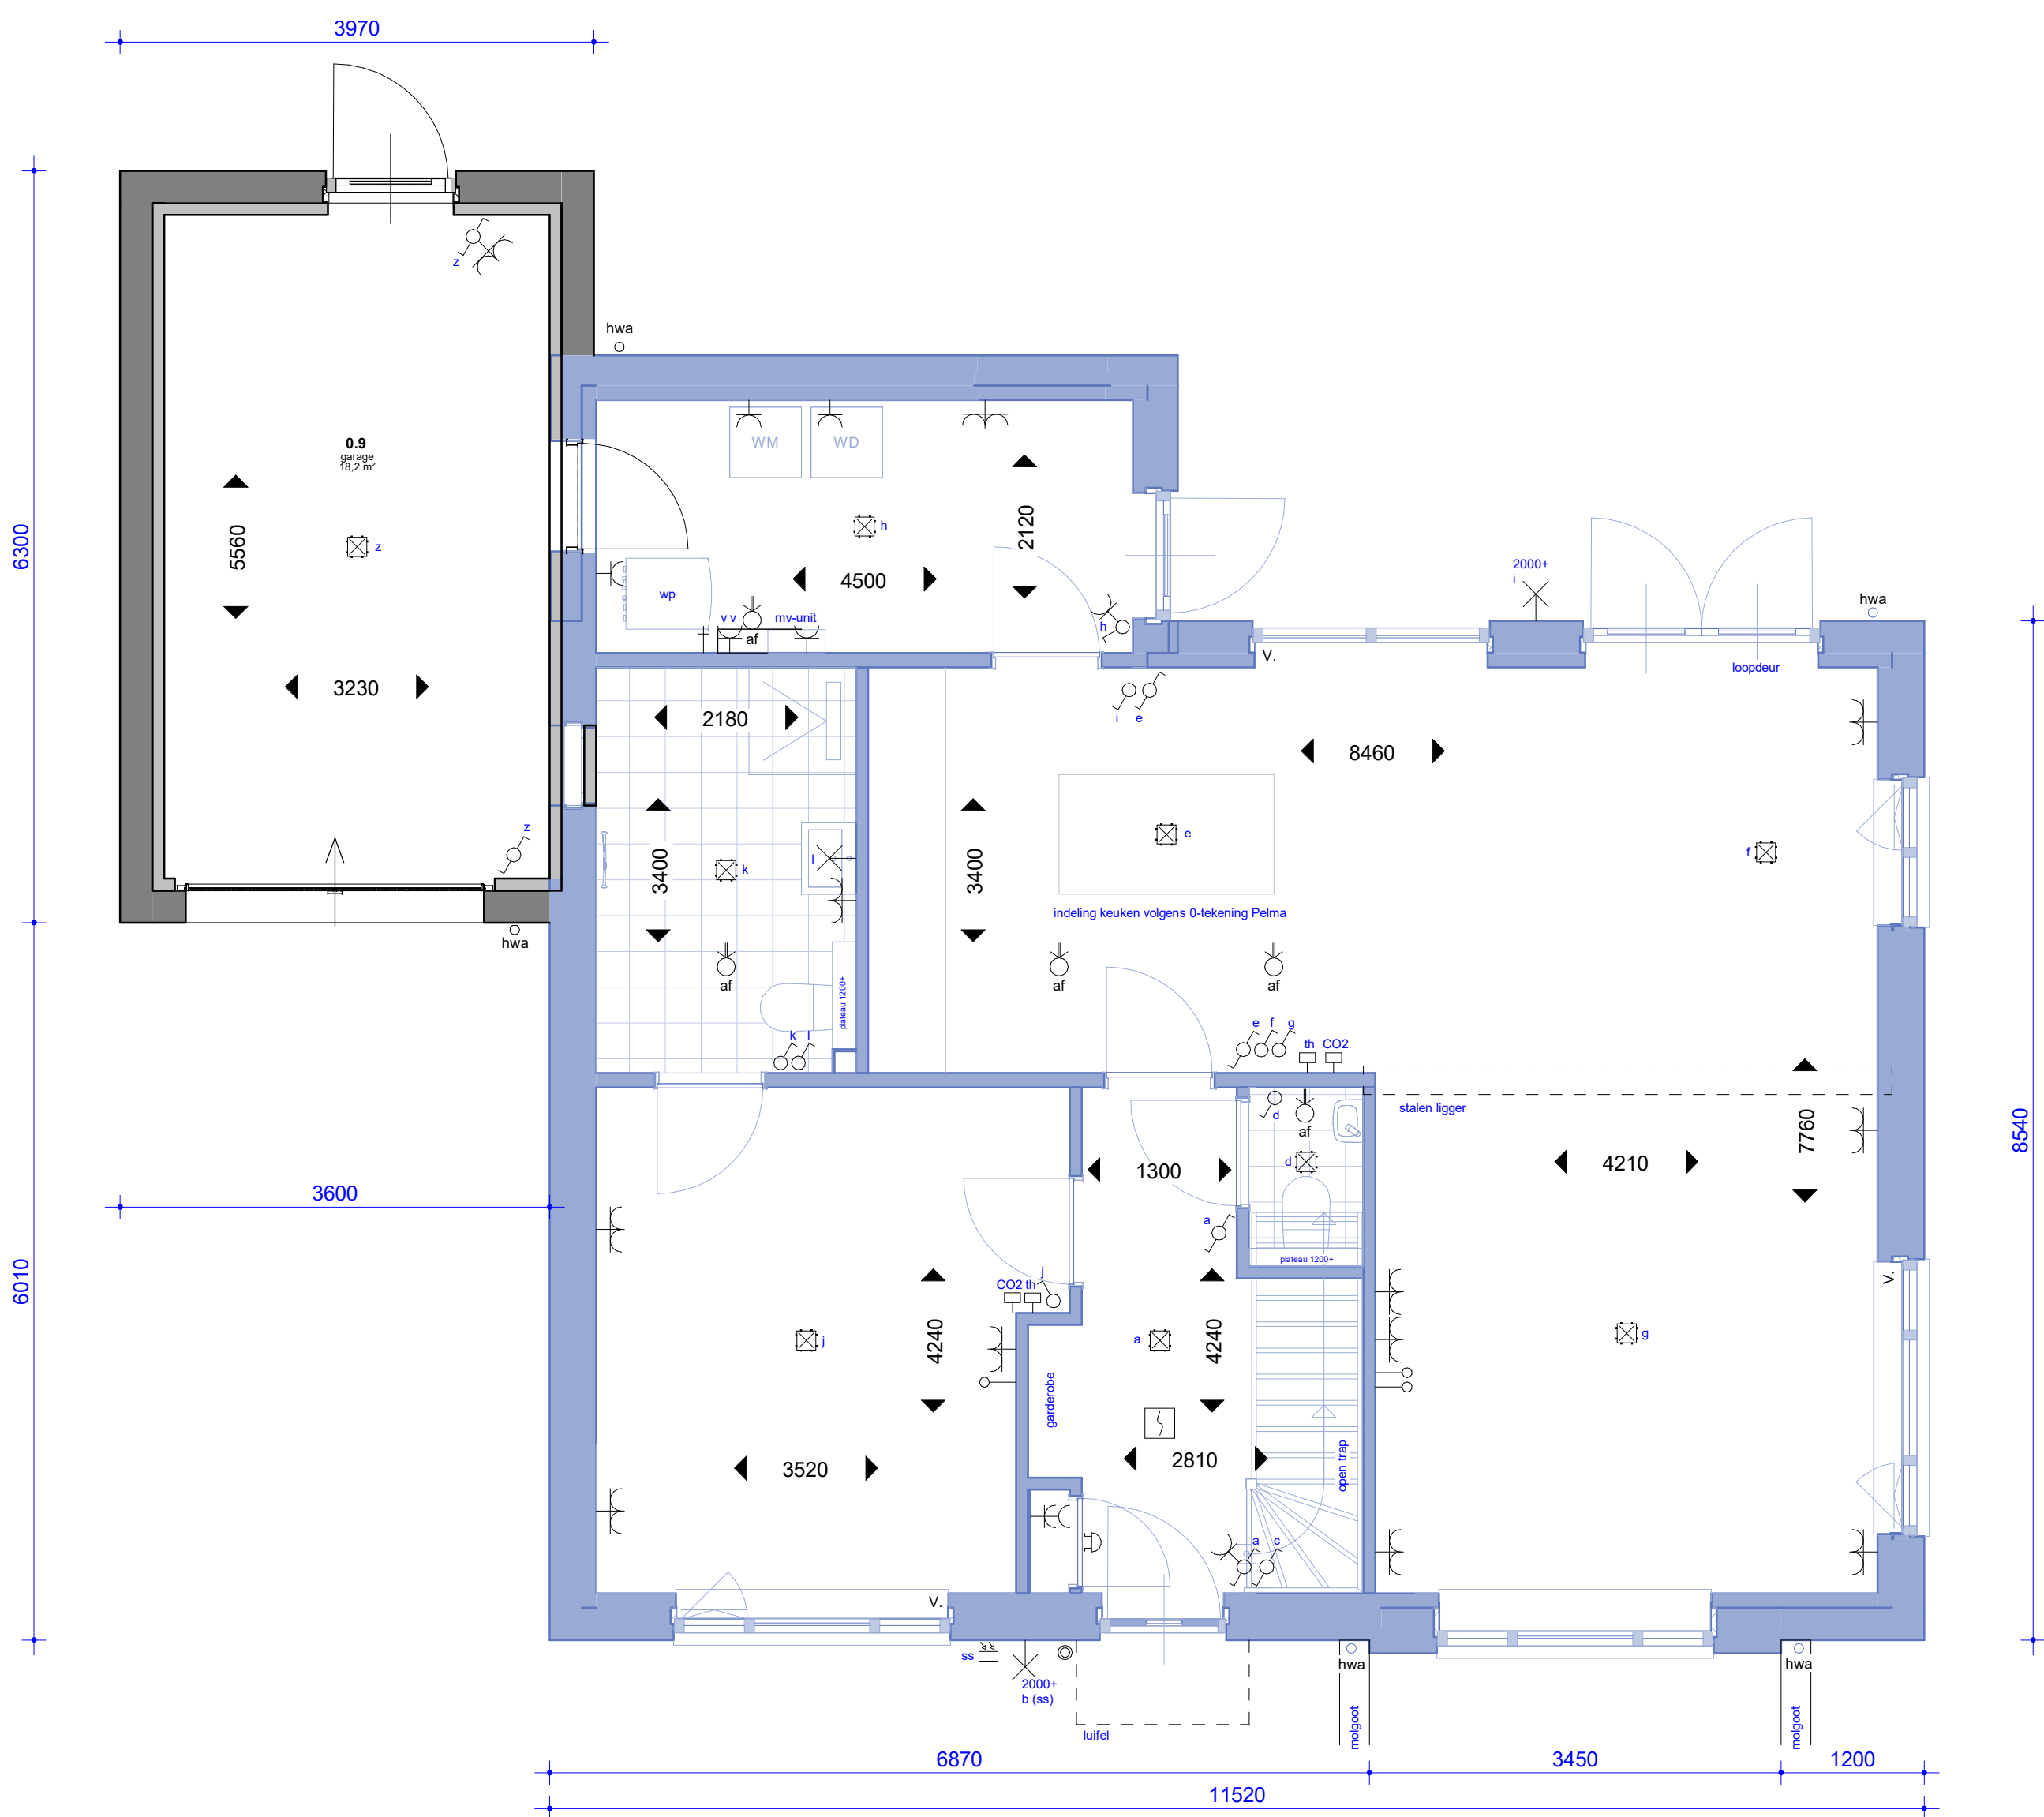

BEGANE GROND

1

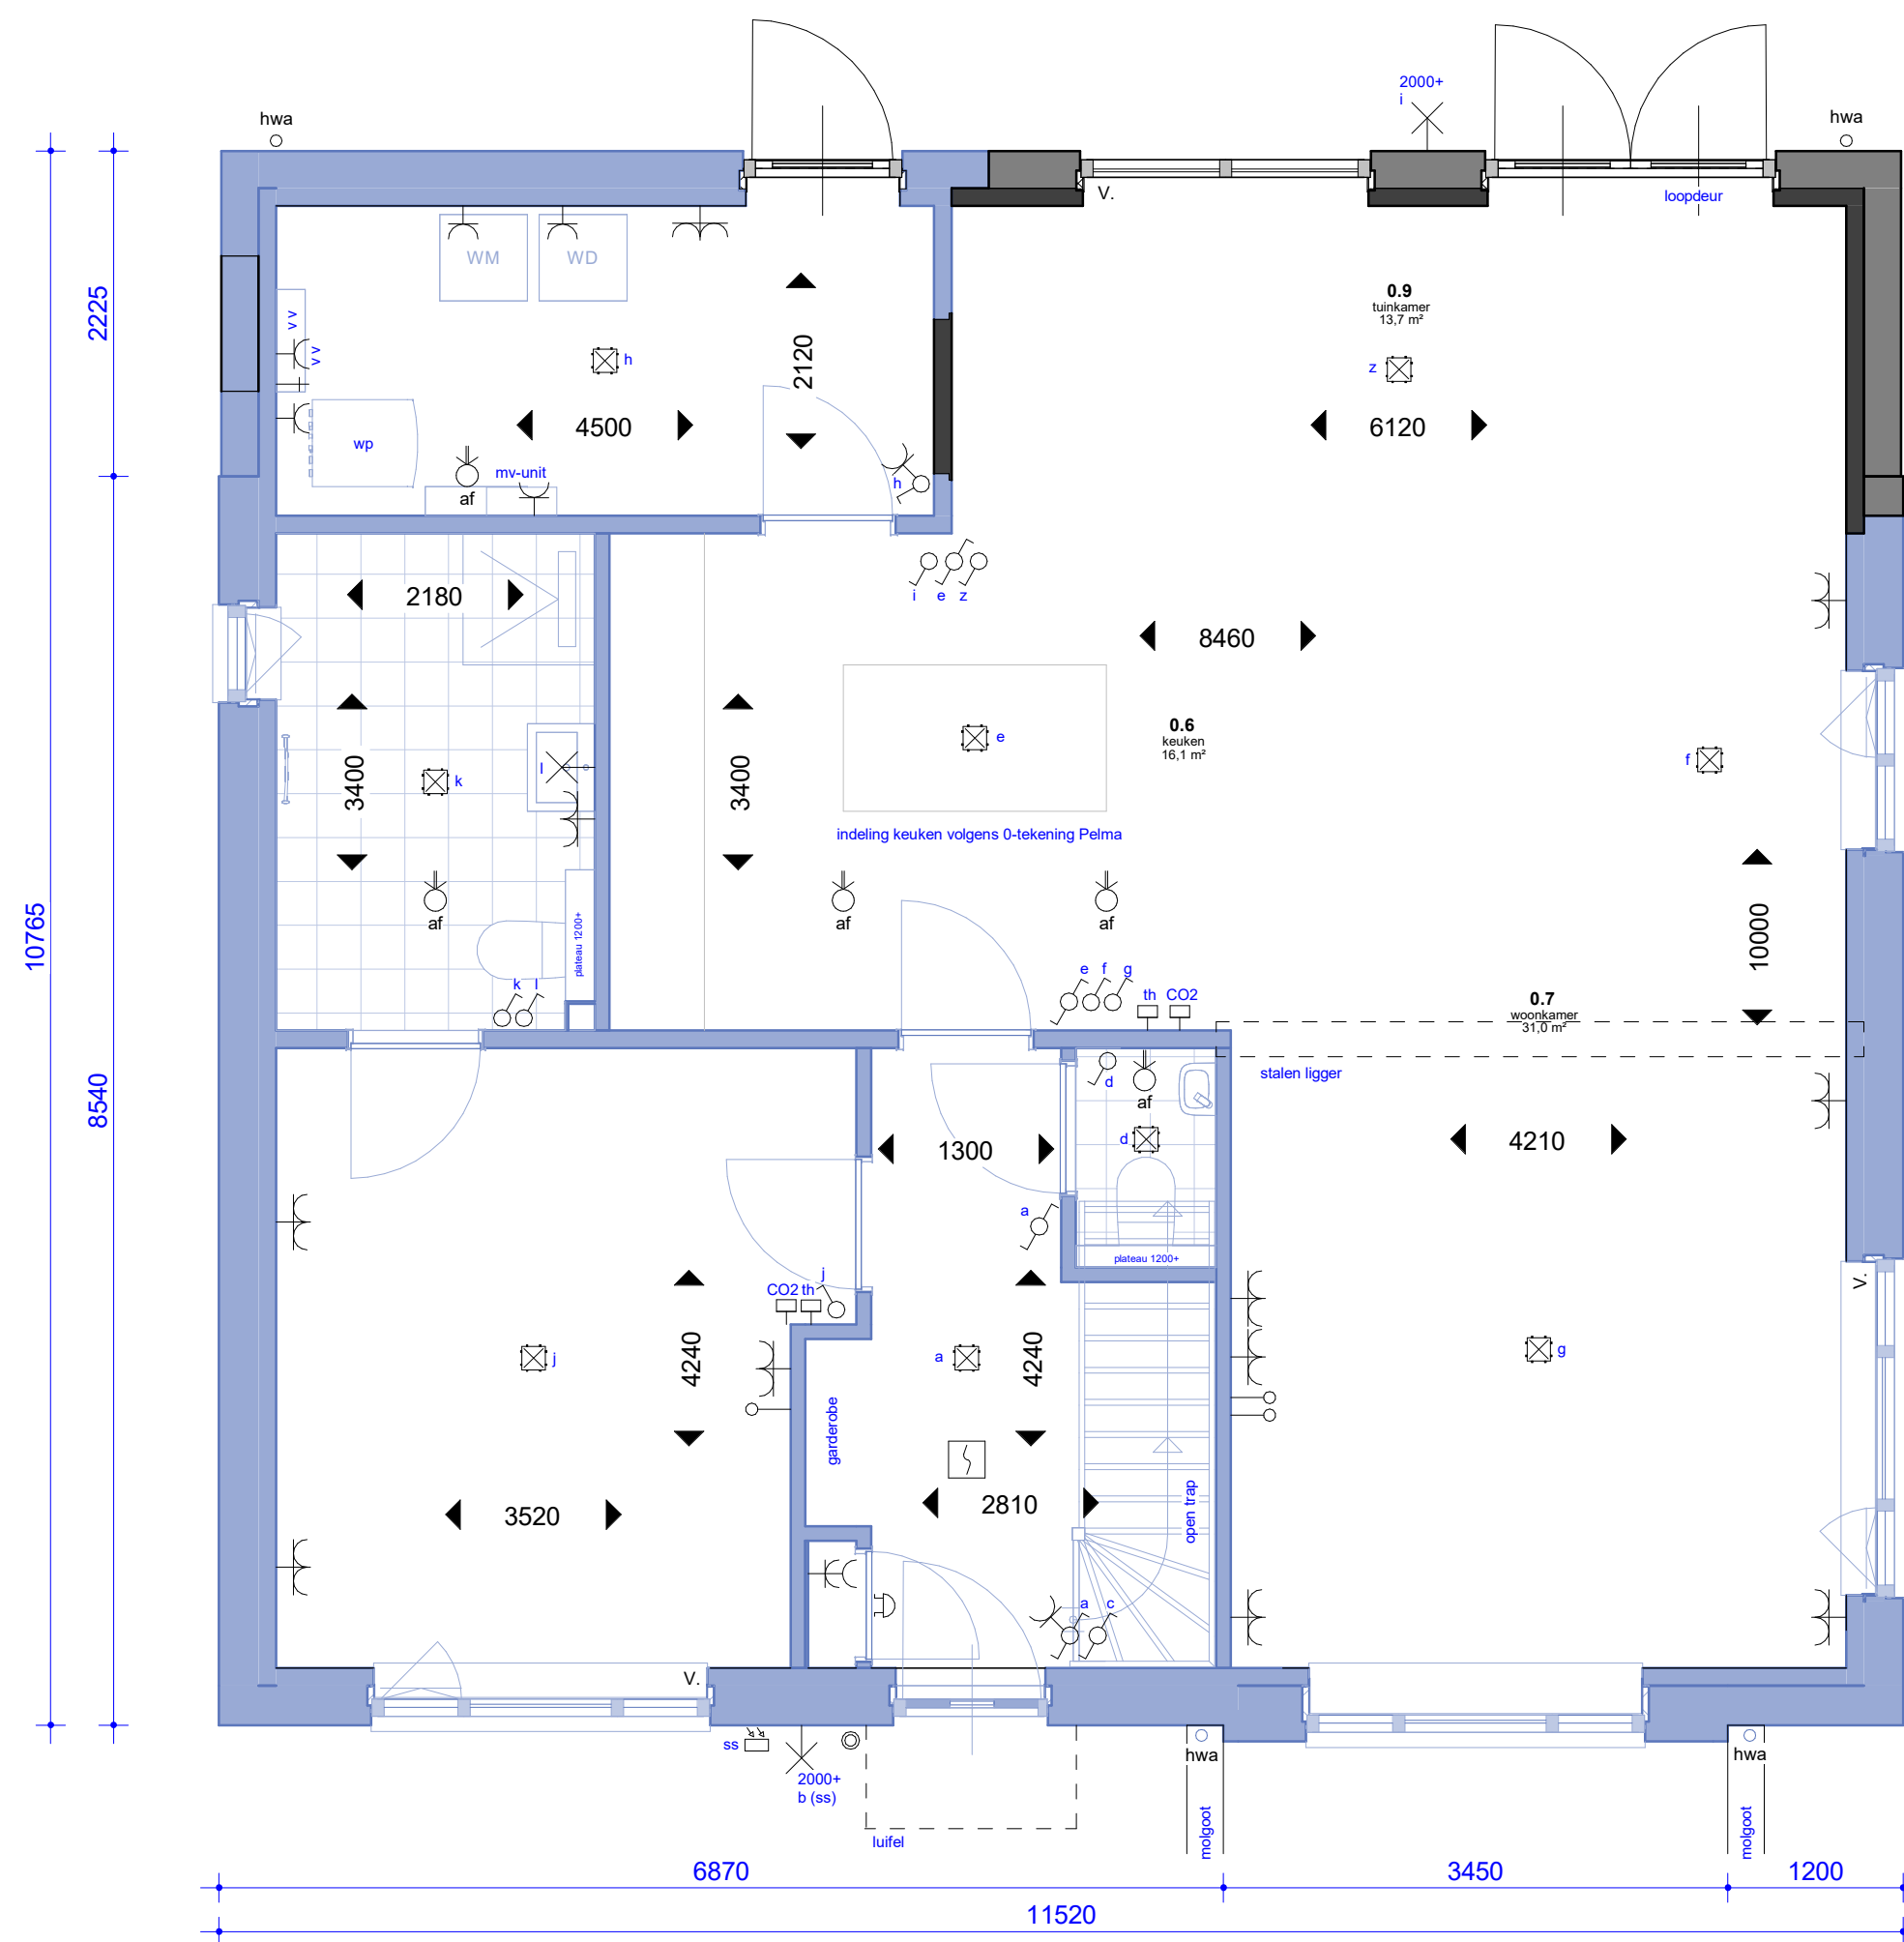

BEGANE GROND

2

c 21-03-2024 gewijzigd
07-12-2023 datum

Nieuwbouw Aria Fase 13 project
Aanmeldingsbedrijf Fraanje opdrachtgever
Postbus 1, 4456 ZG Lewedorp adresgegevens
Aria te Goes bouwlocatie

Opties type De Ambachtshoer onderdeel
1:100/50 schaal

1500-VT-B203 project- en tekeningnummer
VT projectfase

Aanmelder:
LA (M+M) projectmanager
RvV getekend

RoseRos Architecten
1/5 Gravenpolderseweg 1c
4462 CC | Goes

0113 237650
goes@roosros.nl
www.roosros.nl

definitief

ROOSROS
ARCHITECTEN