



1 2 ACHTERGEVEL



1 LINKER GEVEL




4 ACHTERGEVEL



5 ACHTERGEVEL




7 VOORGEVEL

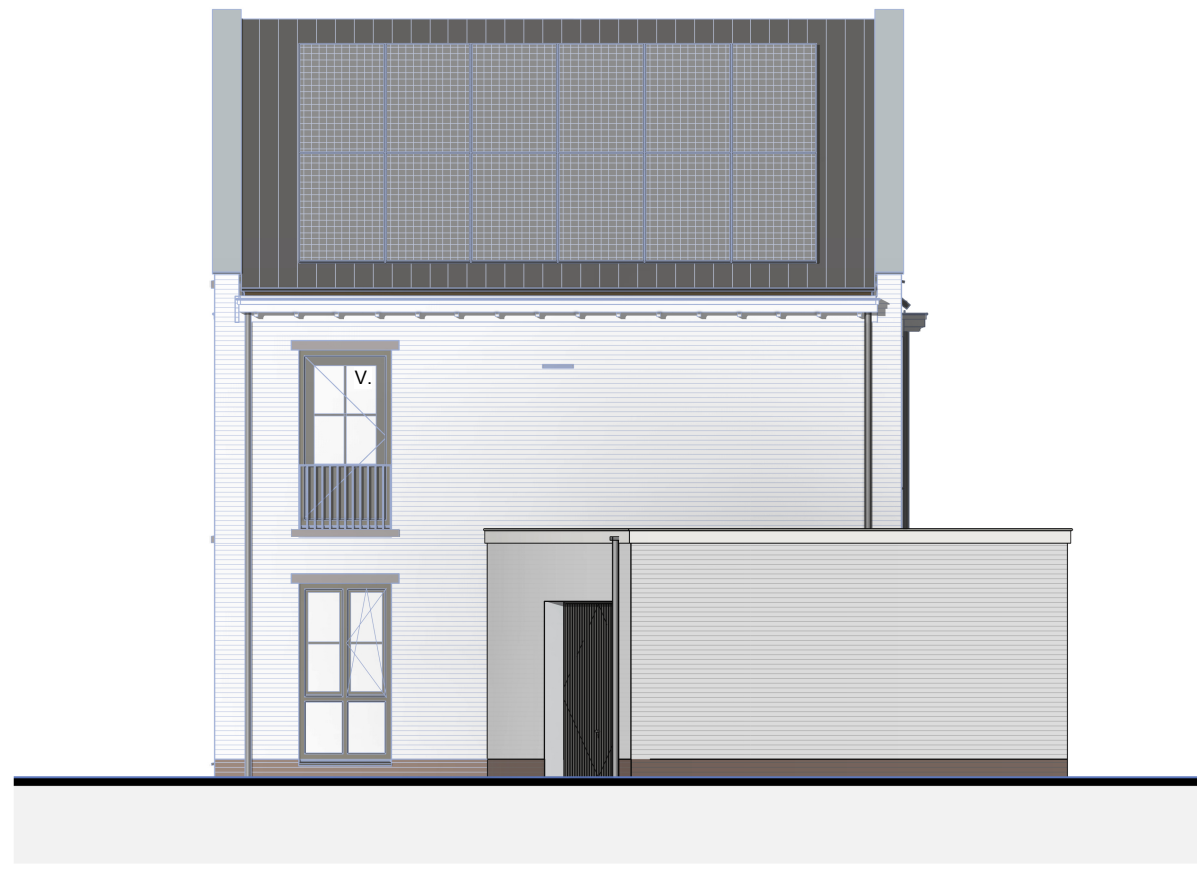


7 RECHTER GEVEL




7 ACHTERGEVEL

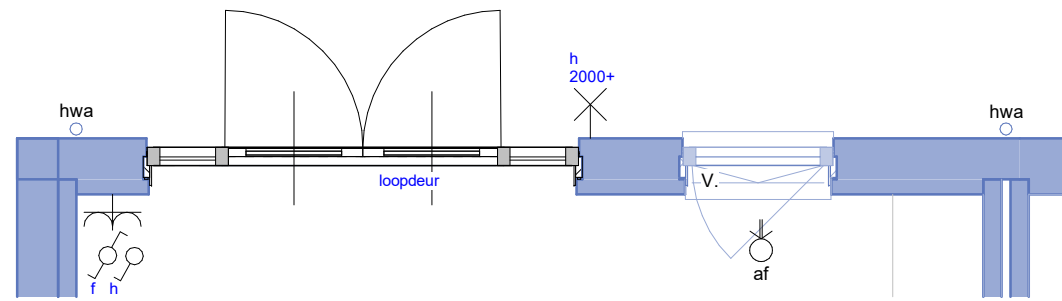

4 BEGANE GROND

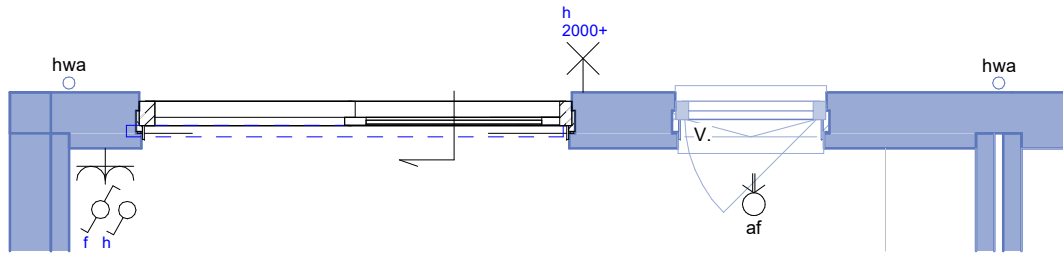


5 BEGANE GROND

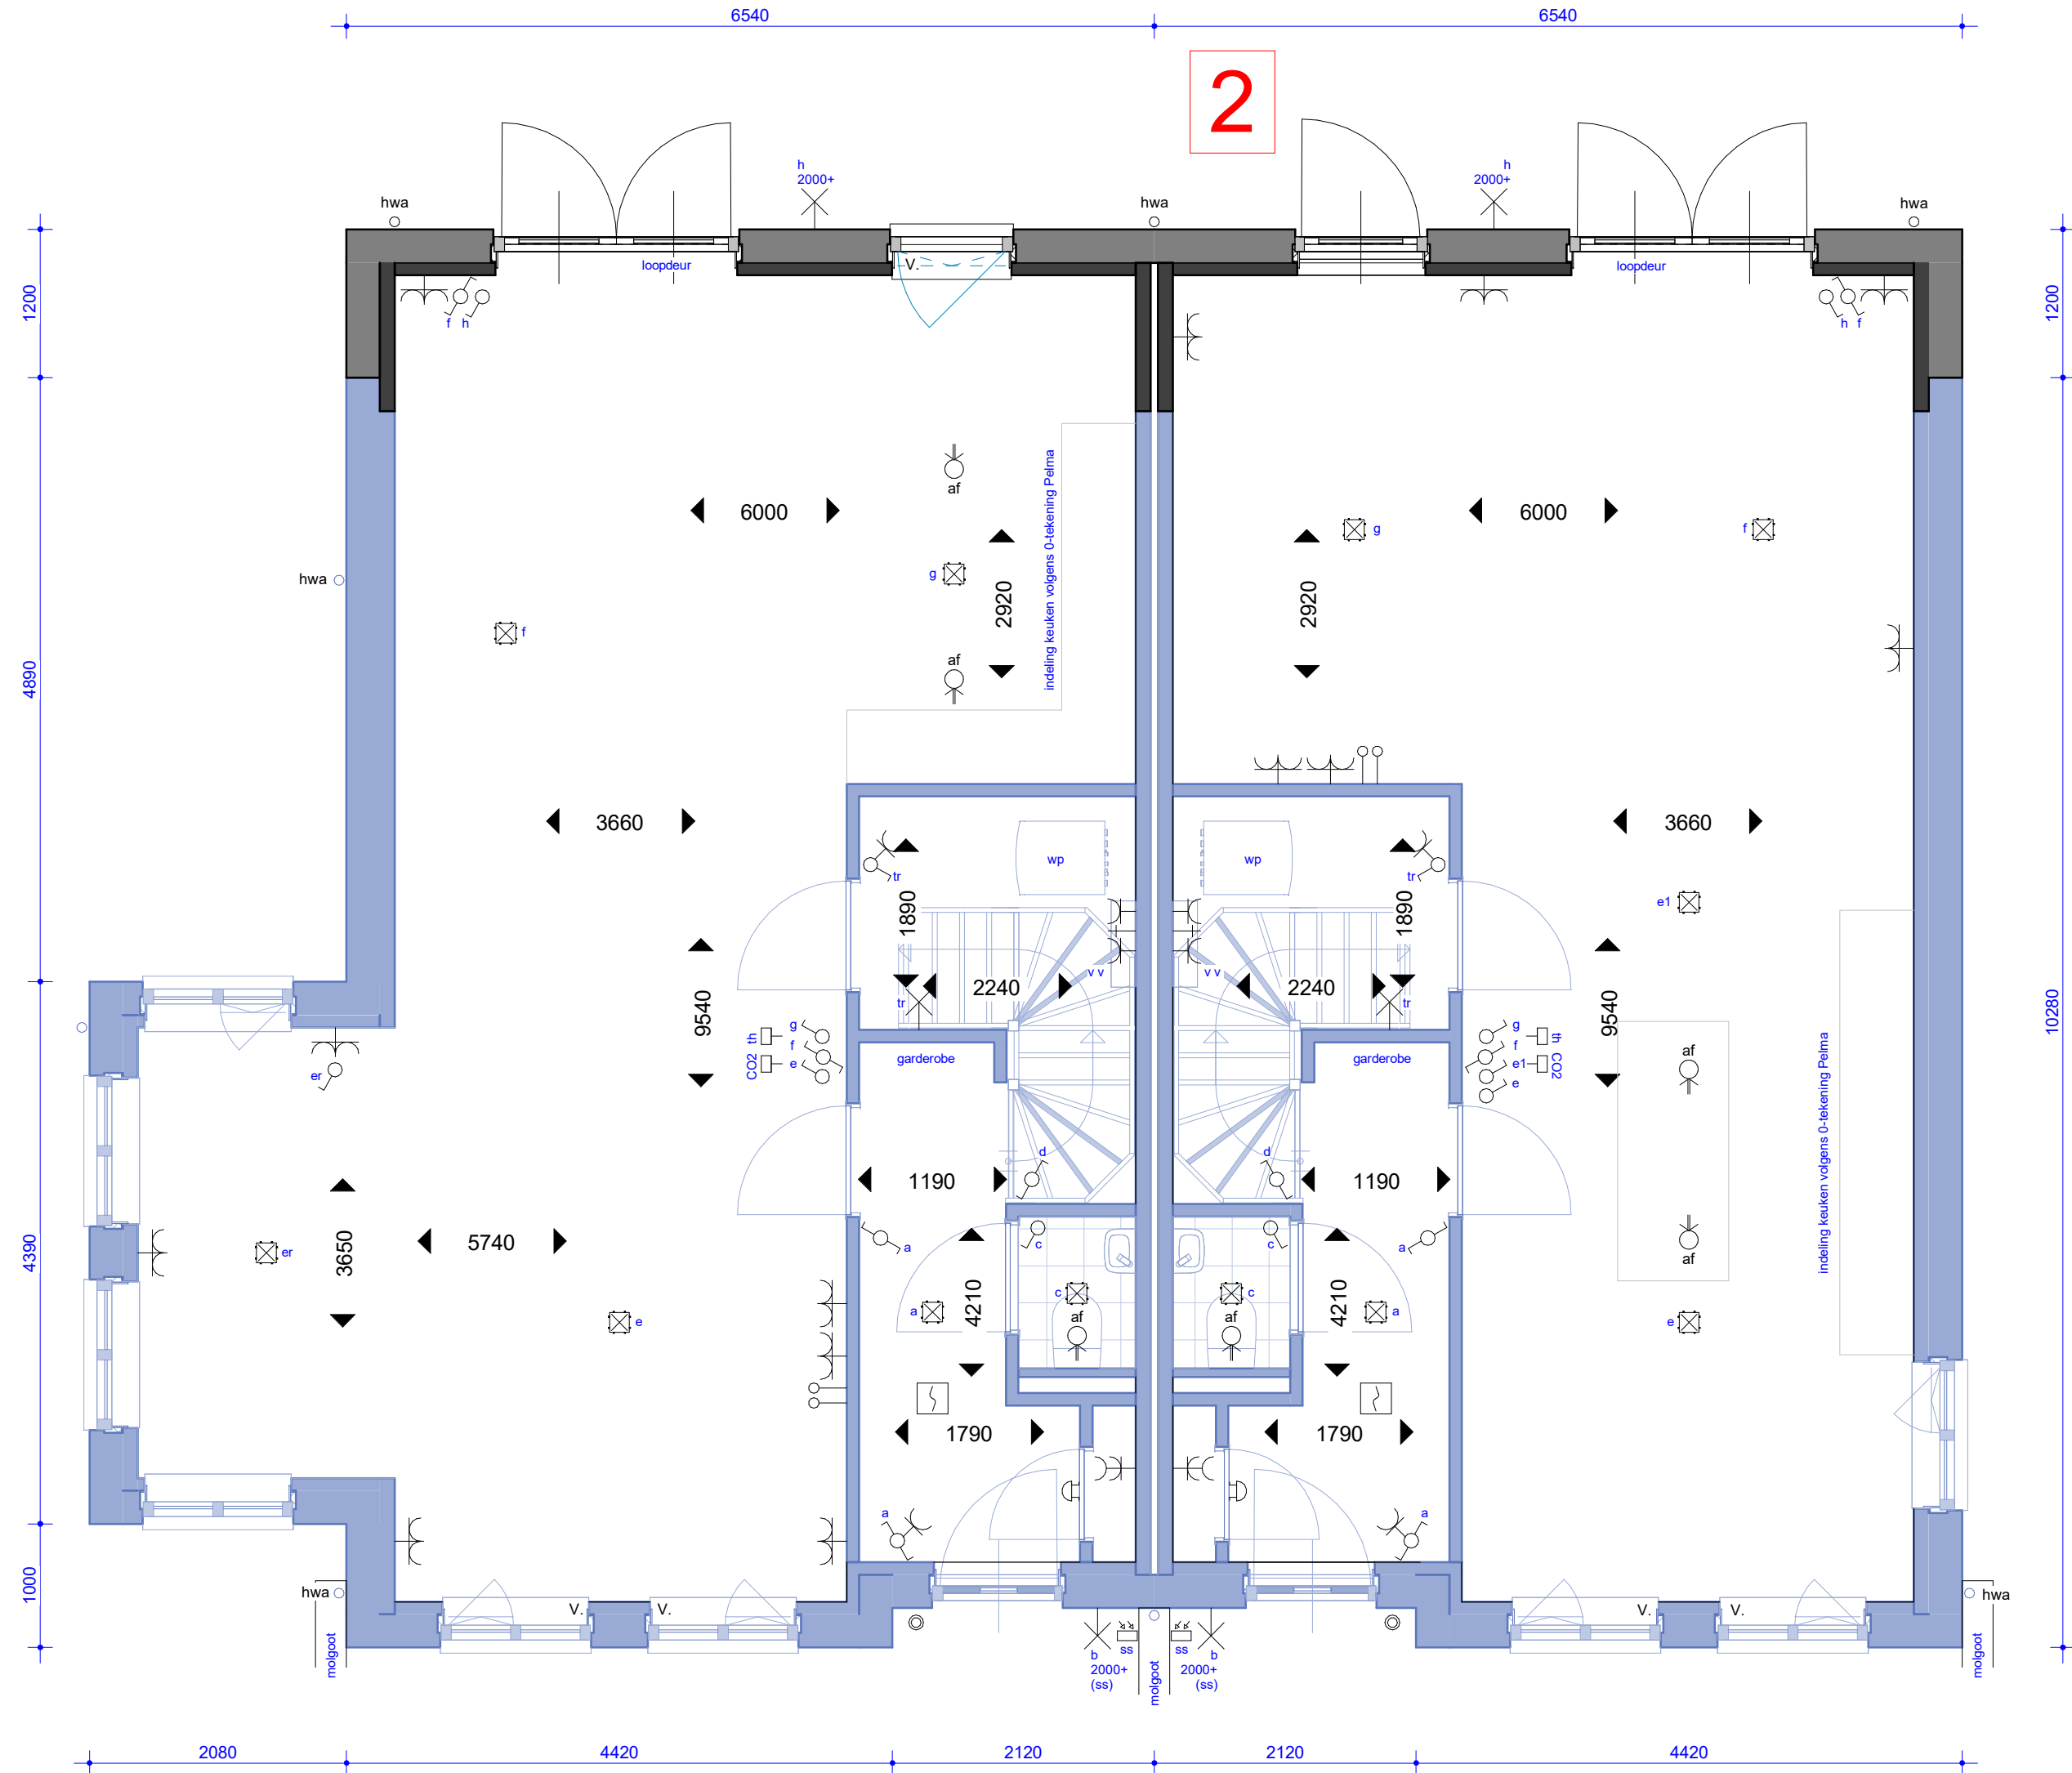


1 BEGANE GROND

3

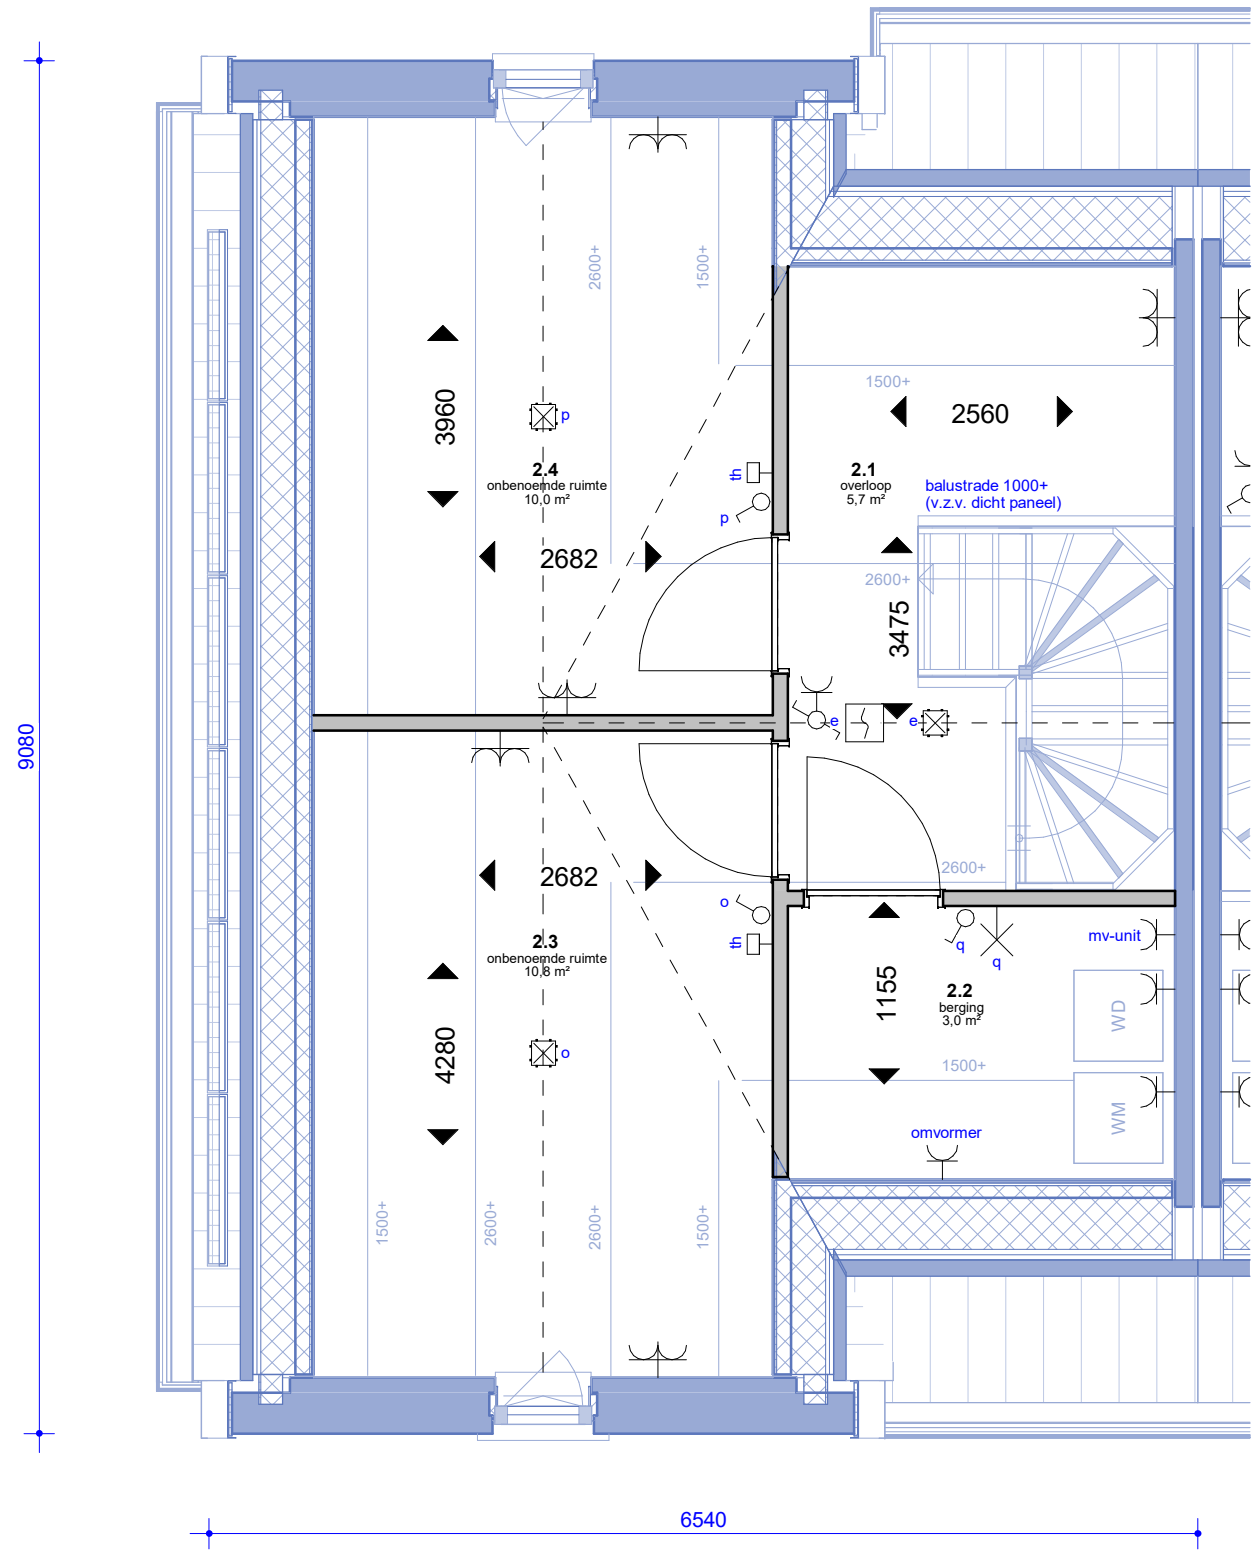

6 2e VERDIEPING

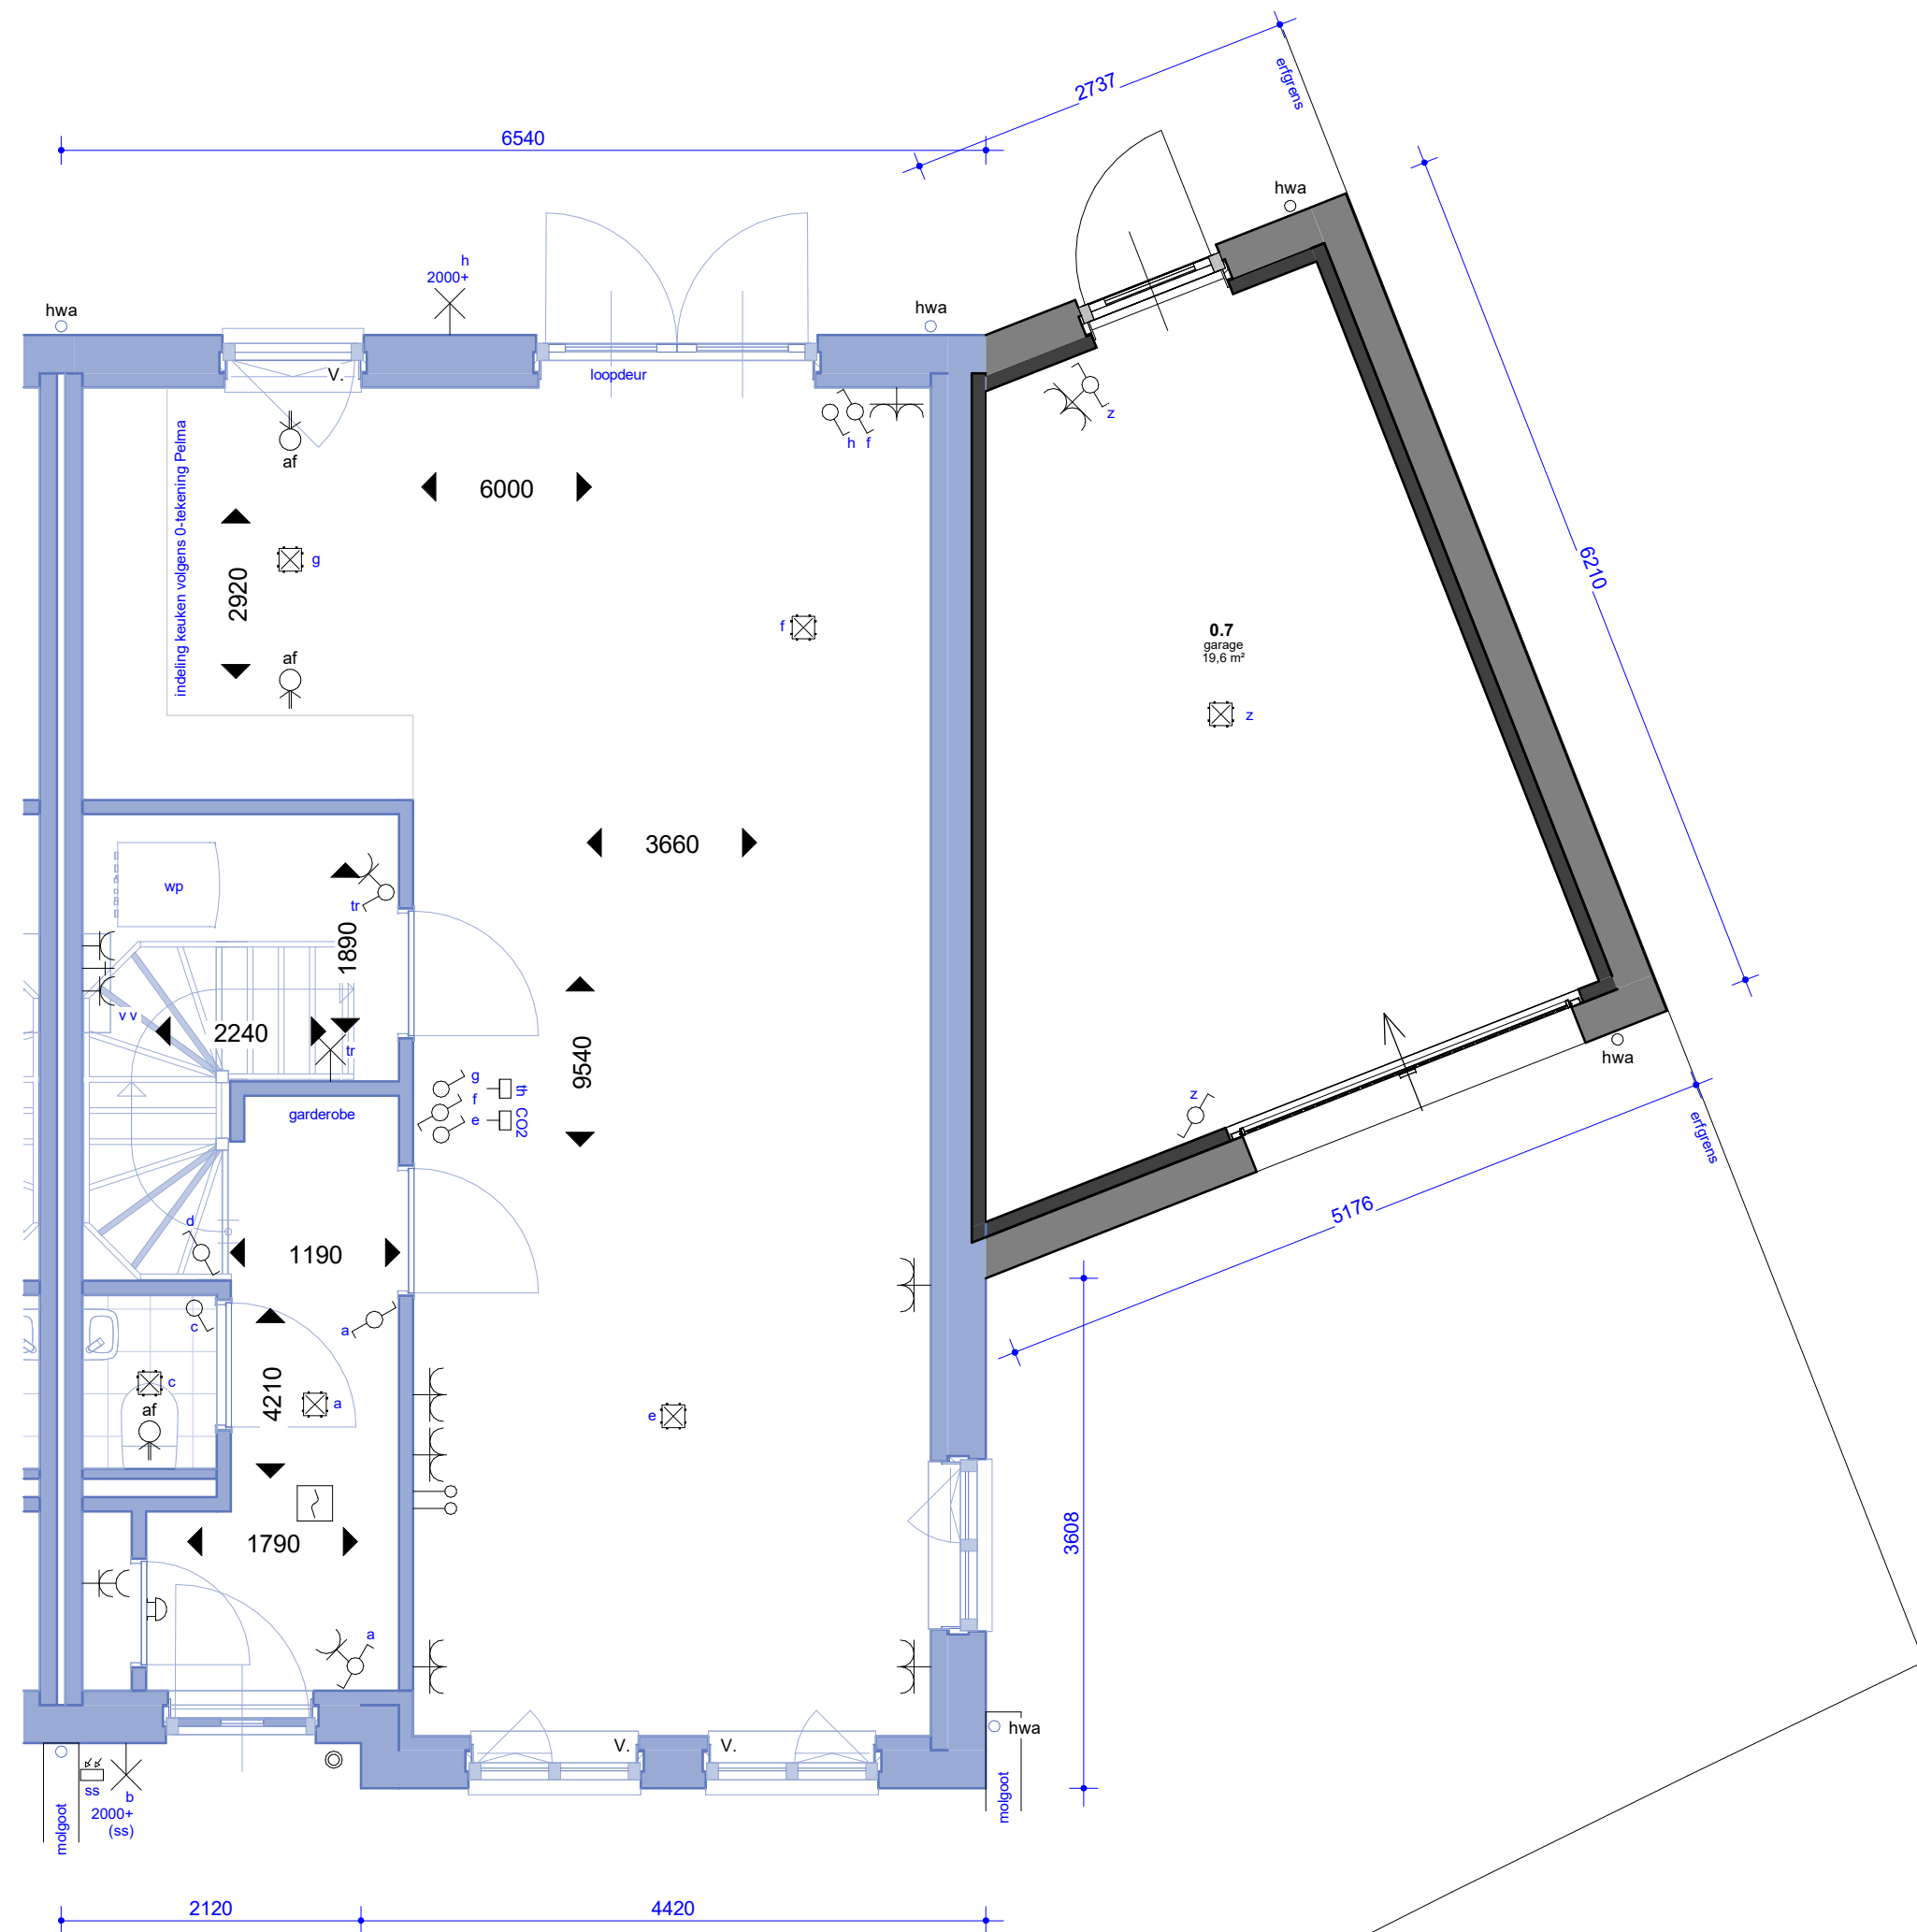

7 BEGANE GROND

- 1 Optie aanbouw
- 2 Optie deur achtergevel
- 3 Optie indeling begane grond
- 4 Optie dubbele deuren met zijzichten
- 5 Optie schuifpui
- 6 Optie zolder indeling
- 7 Optie aanbouw garage



Ontwerp:
MULLENERS + MULLENERS
ARCHITECTUUR · STEDENBOUW · LANDSCHAP

definitief

a 21-03-2024, gewijzigd
19-03-2024, datum
Nieuwbouw Aria Fase 13 project
Aannemingsbedrijf Fraanje opdrachtgever
Postbus 1, 4456 ZG Lewedorp; adresgegevens
Aria te Goes; bouwlocatie

Opties Type Graafschap onderdeel
1:50/100 schaal
1500-VT-H1-H2-1003 project- en tekeningnummer
VT, projectfase

LA (M+M) projectmanager
RvV, getekend

RoosRos Architecten
's Gravenpolderseweg 1c
4462 CC | Goes

0113 237650
goes@roosros.nl
www.roosros.nl

ROOSROS
ARCHITECTEN