




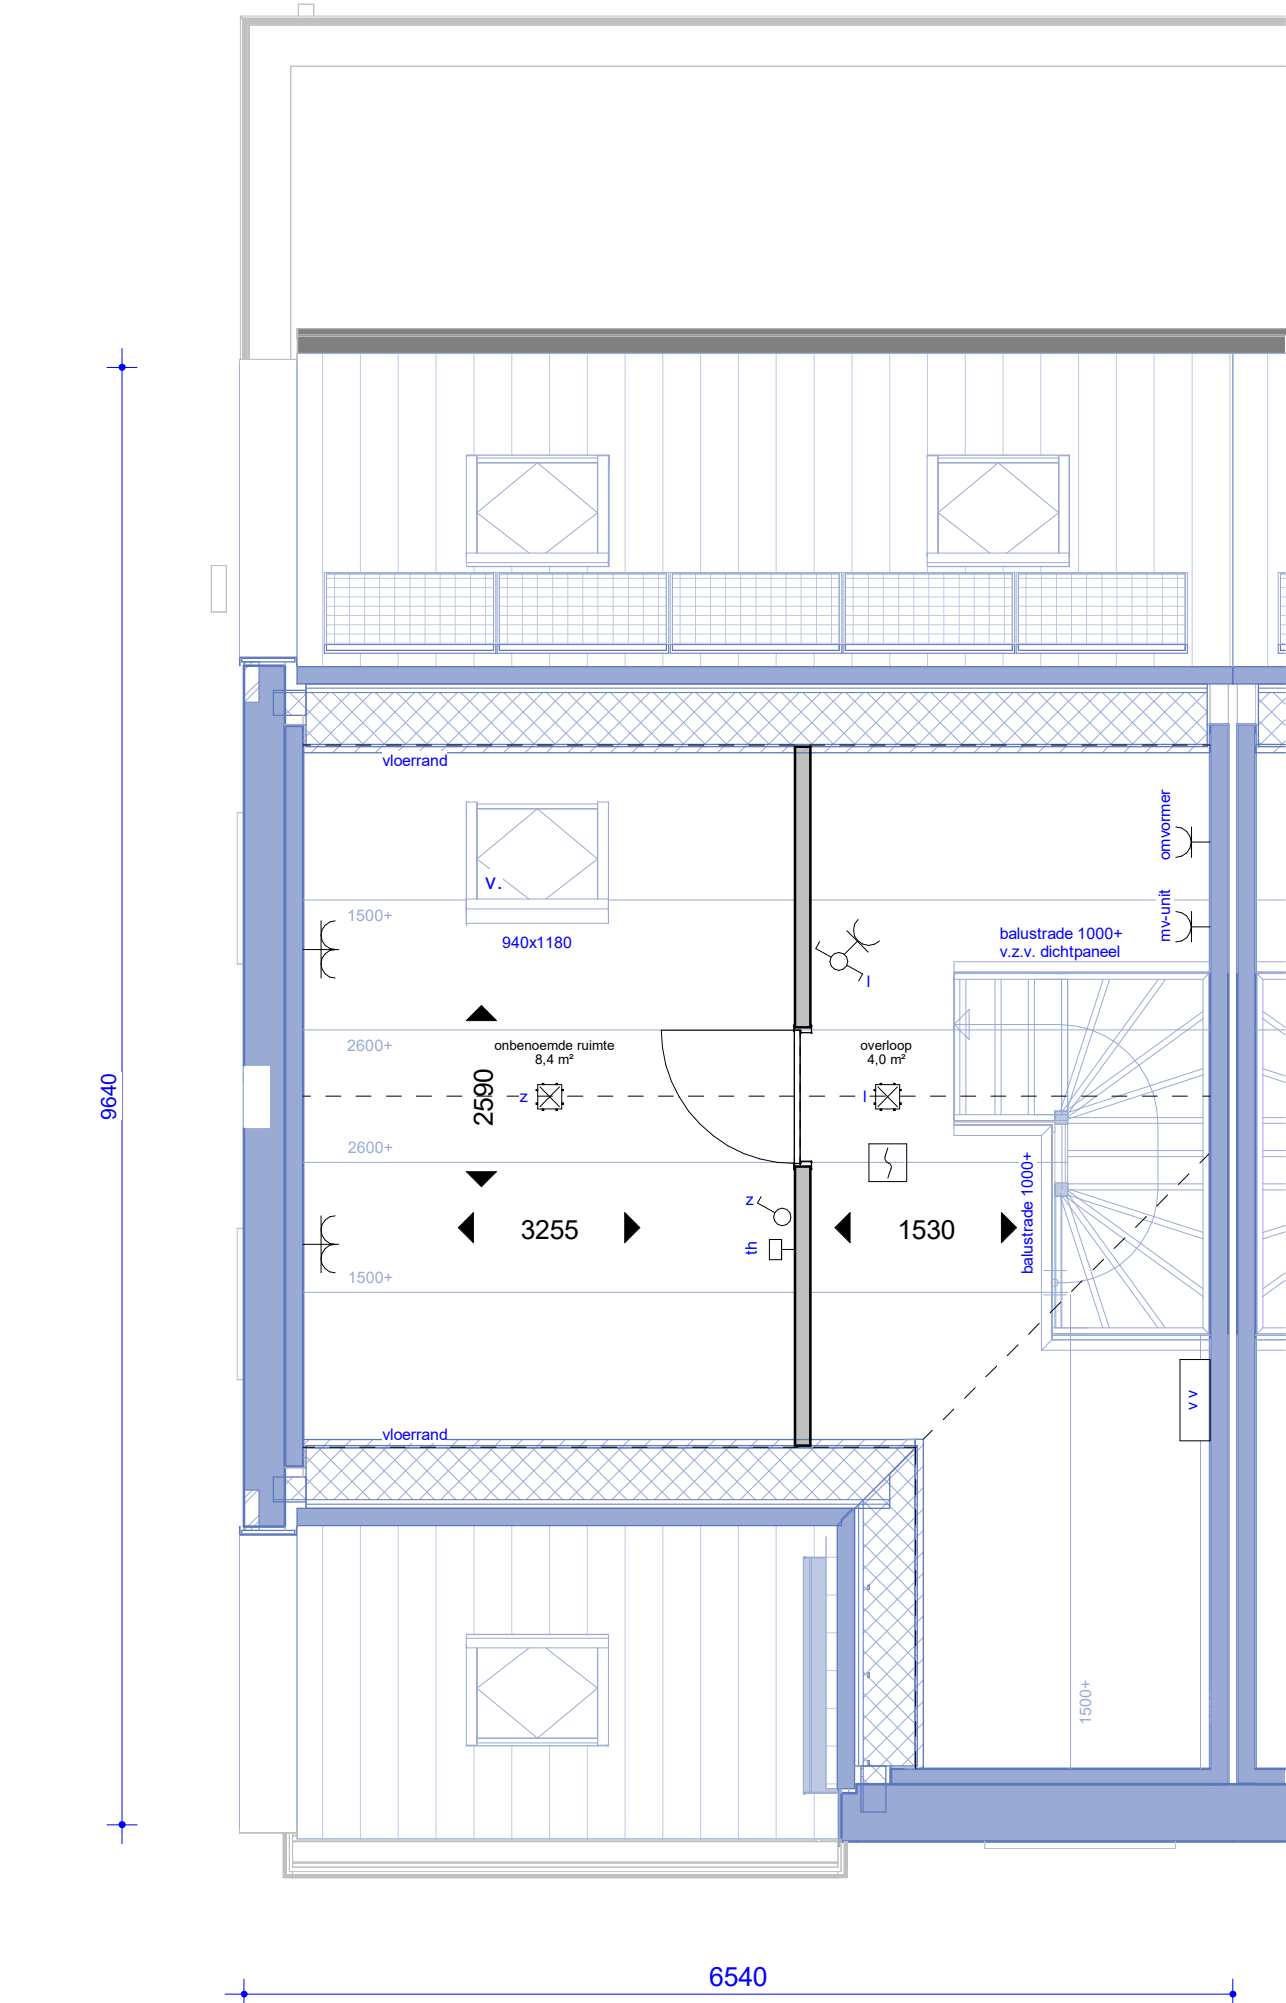


1 2e VERDIEPING

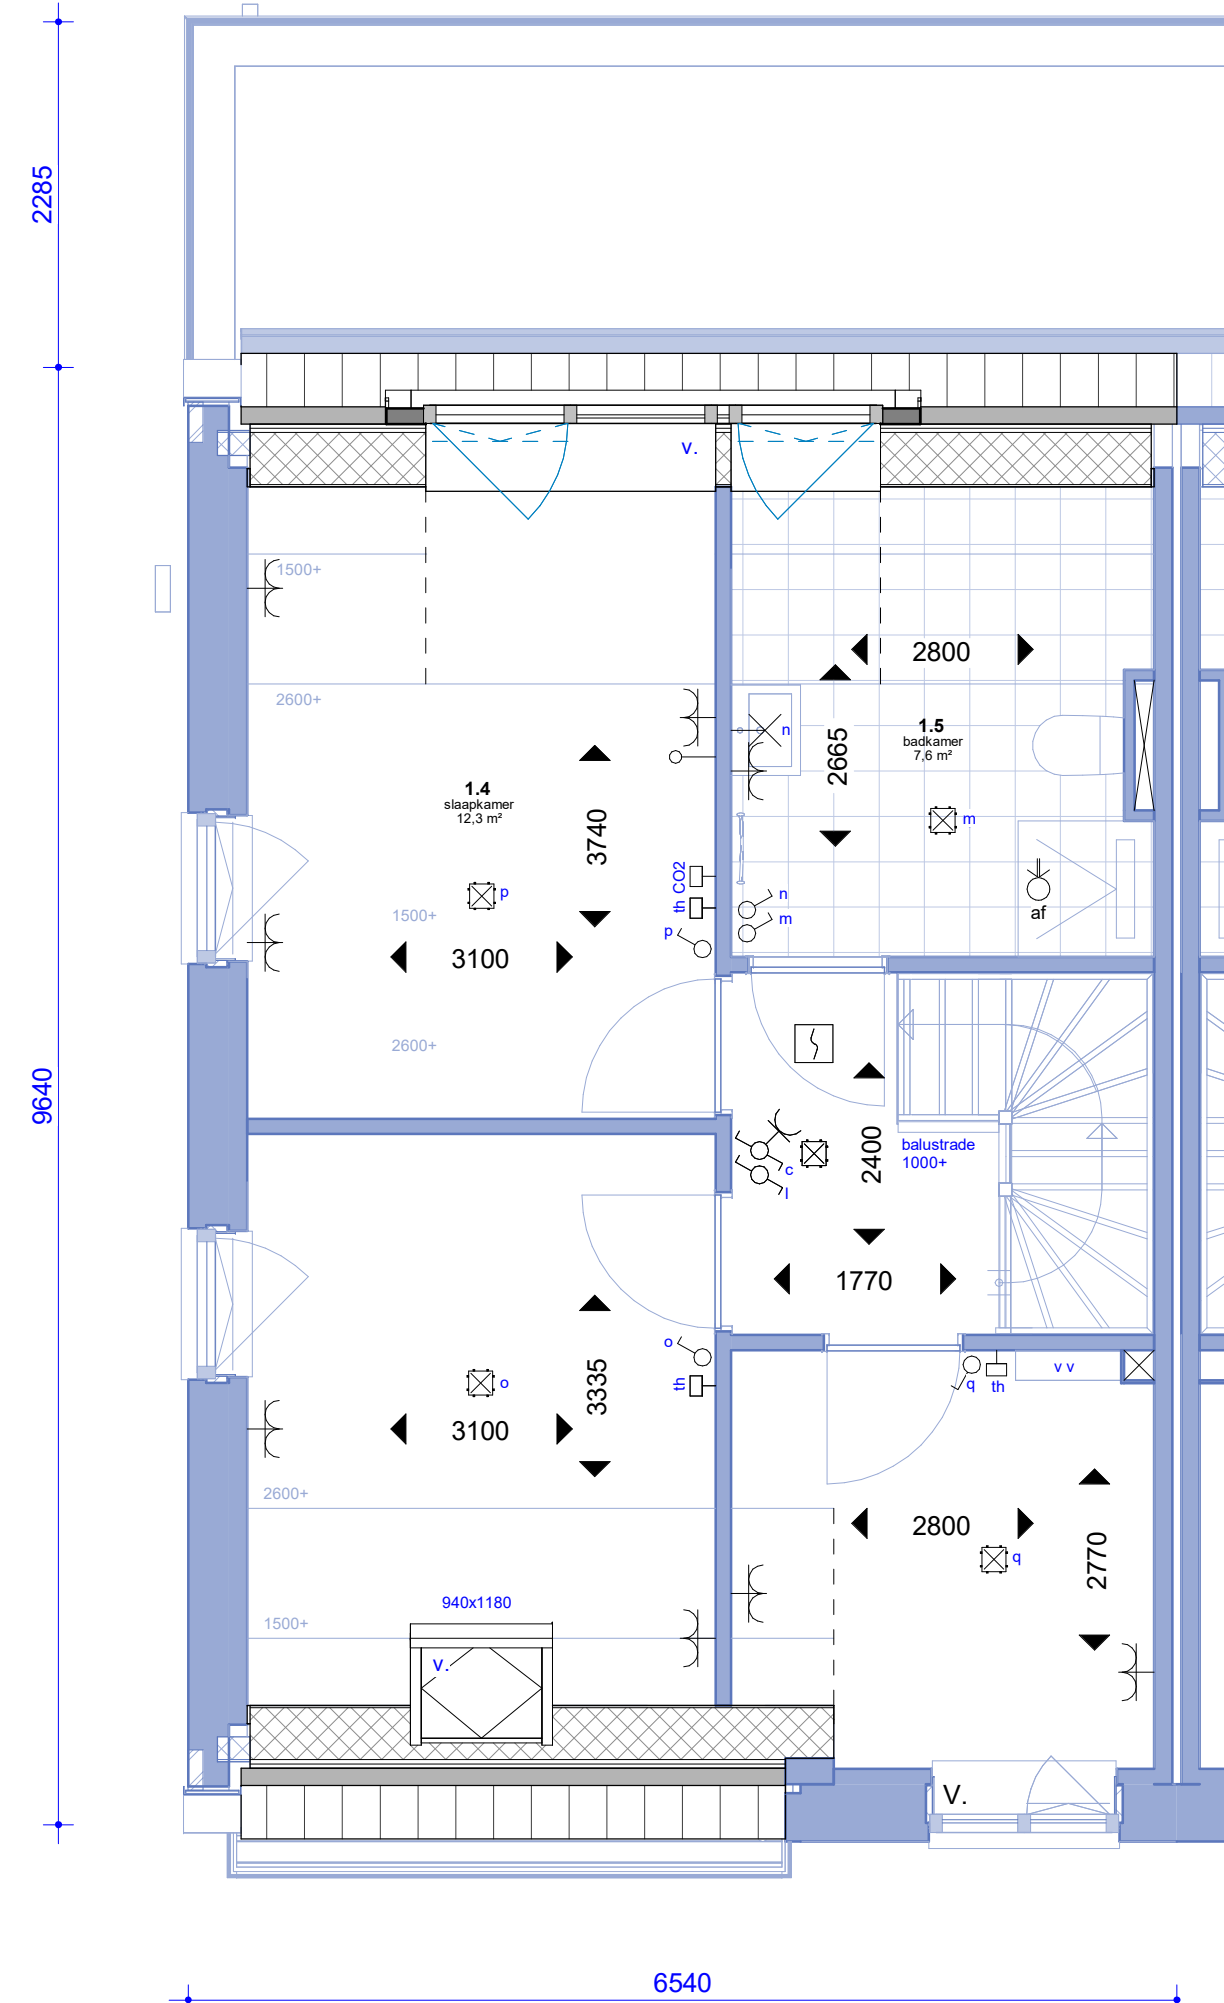


2 1e VERDIEPING

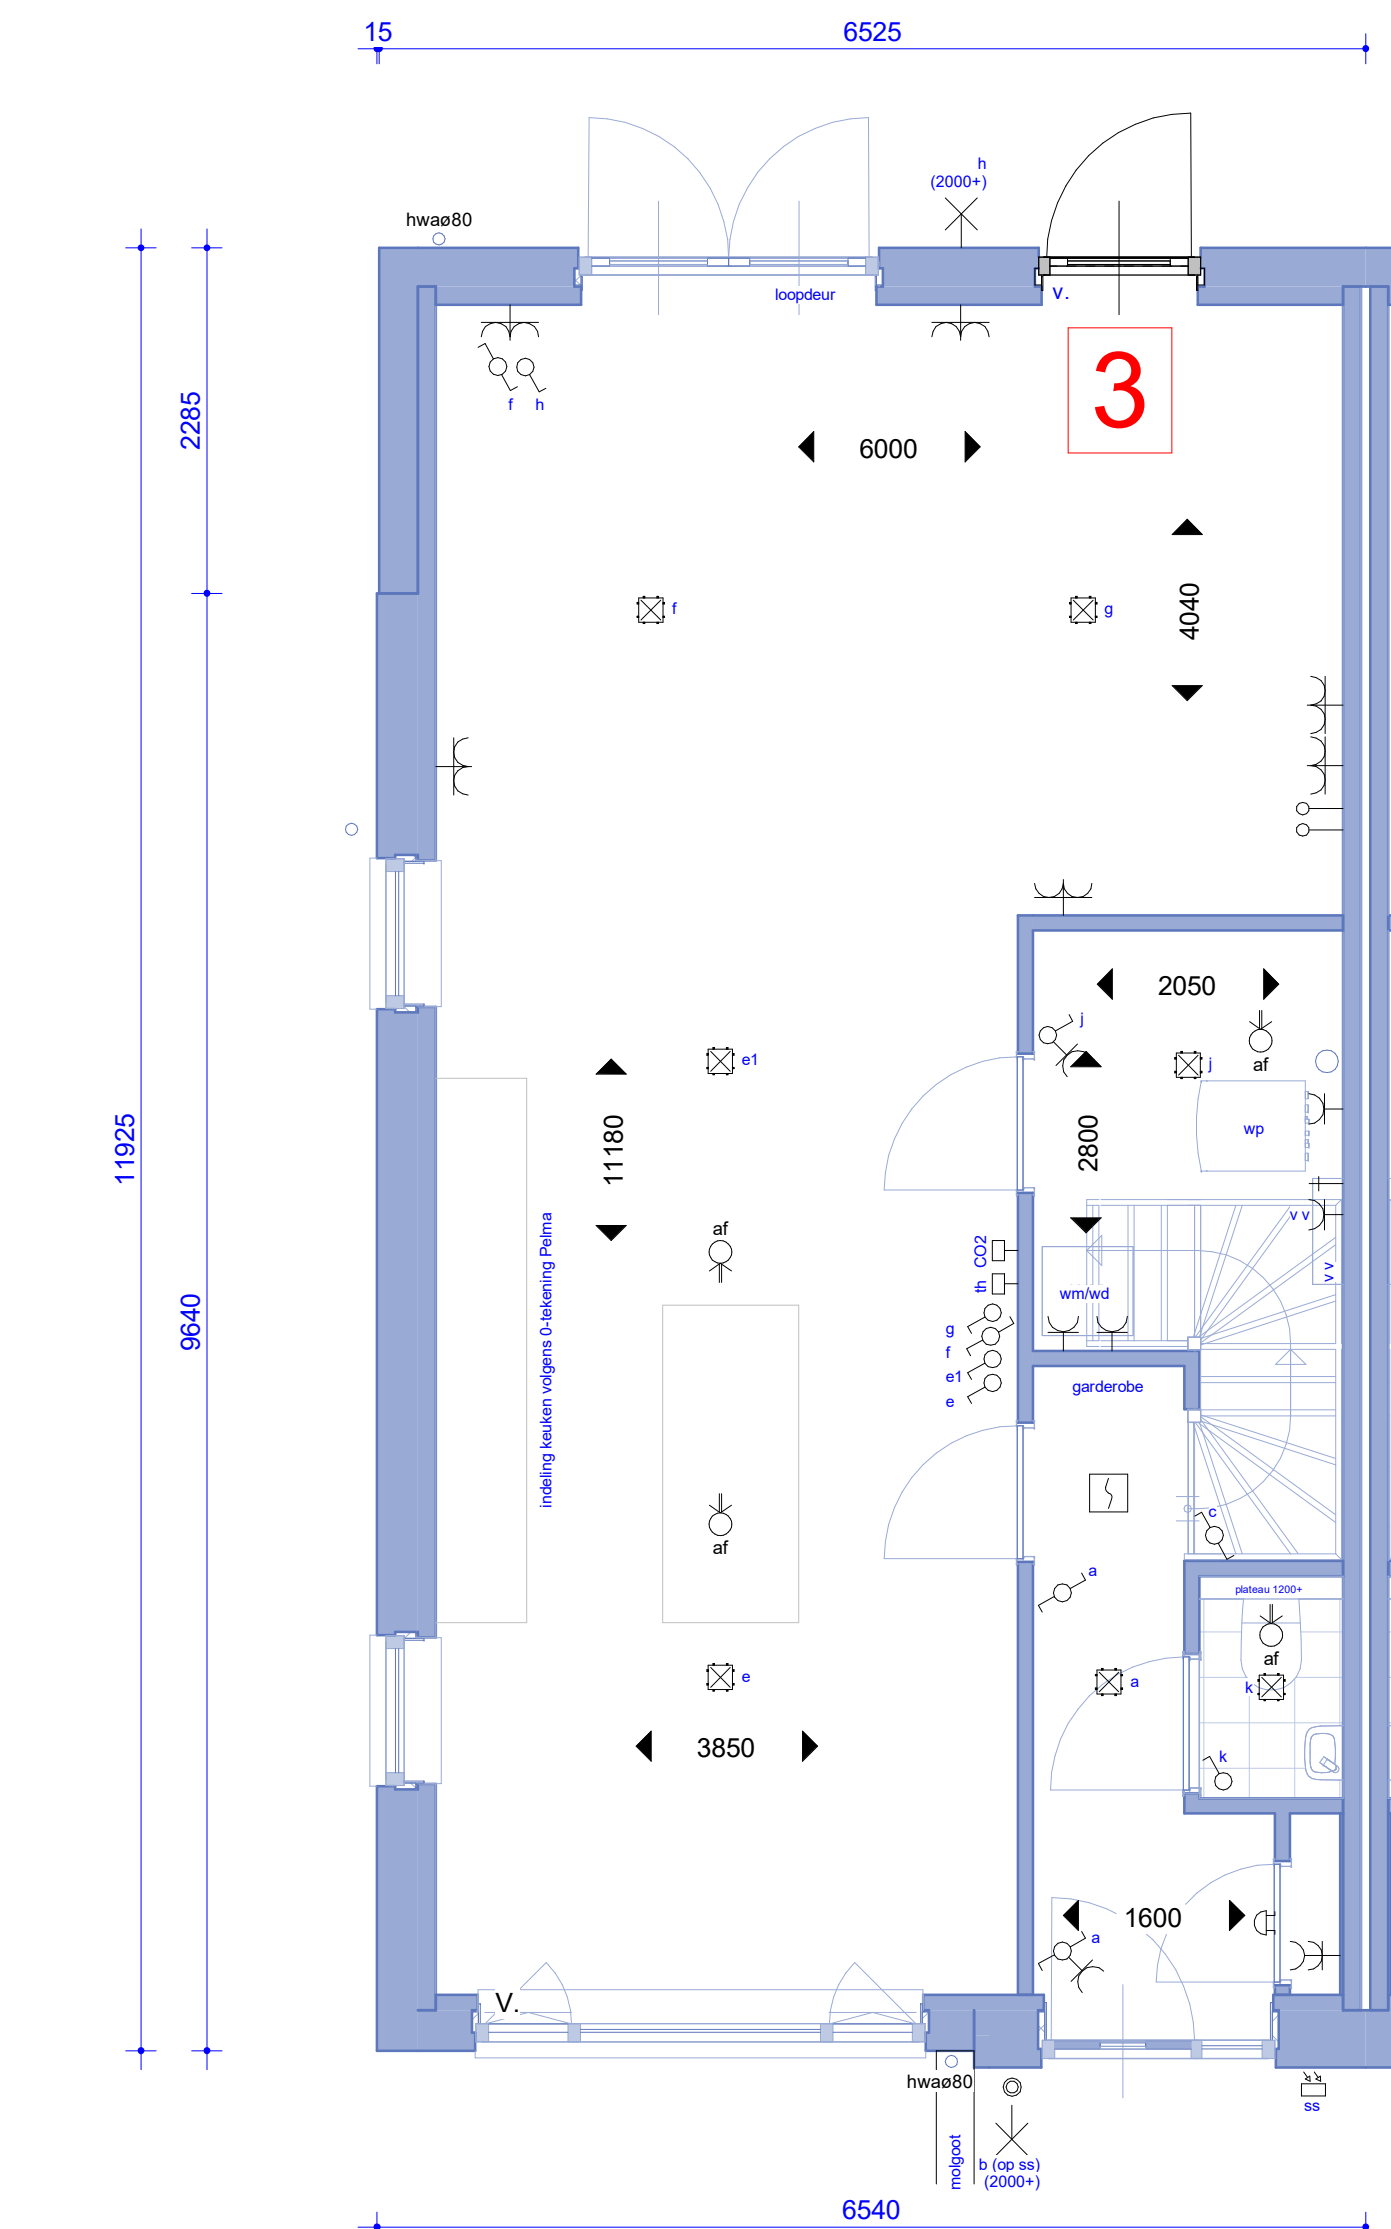


3 4 BEGANE GROND

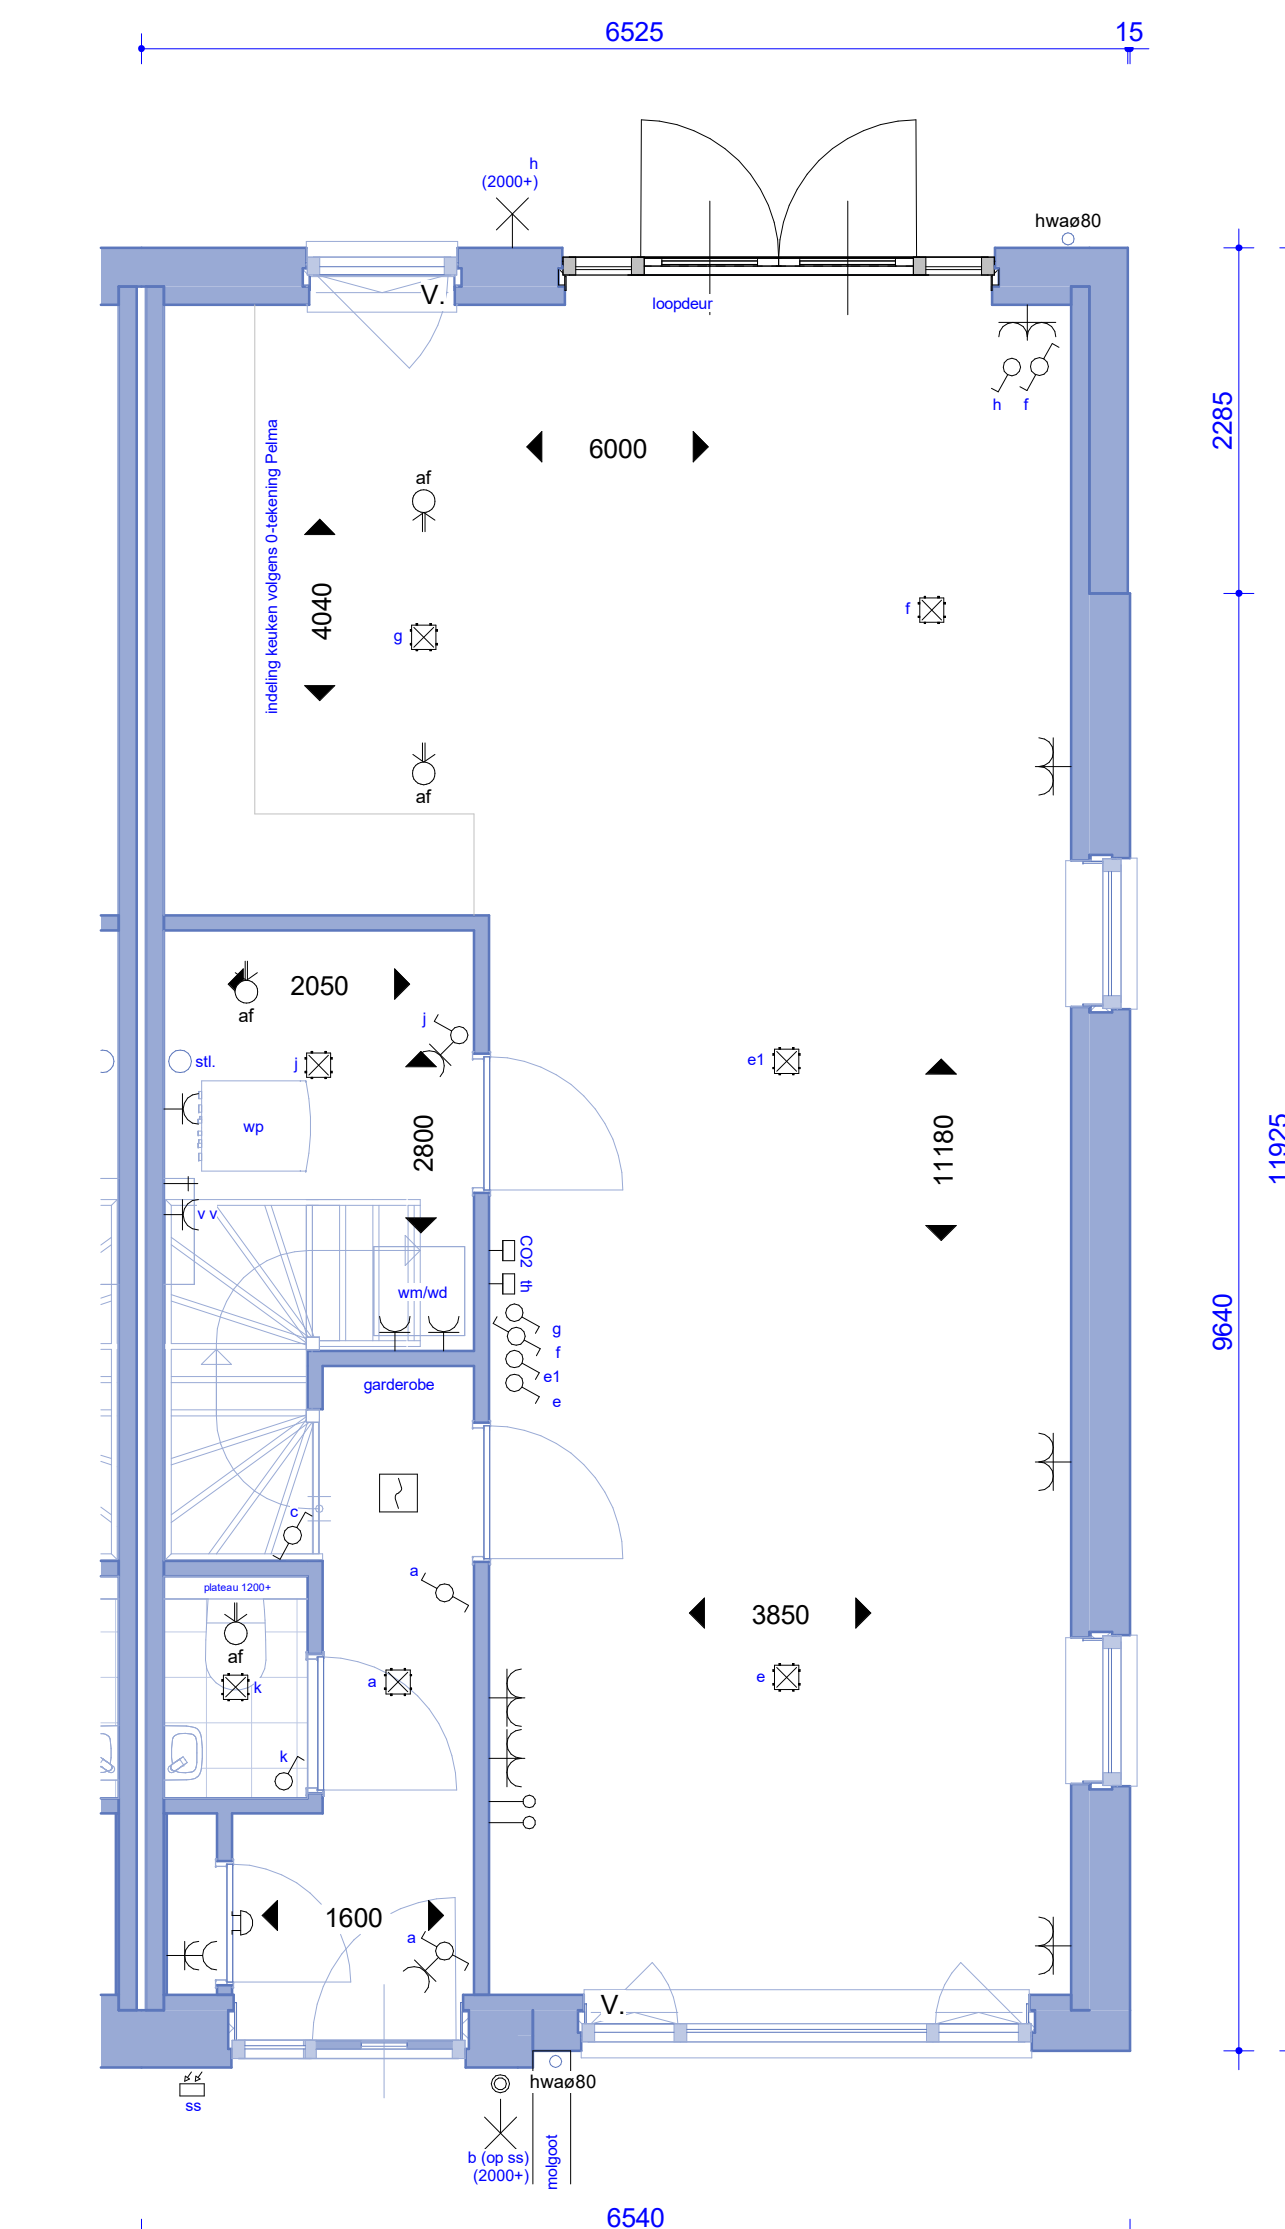


5 BEGANE GROND

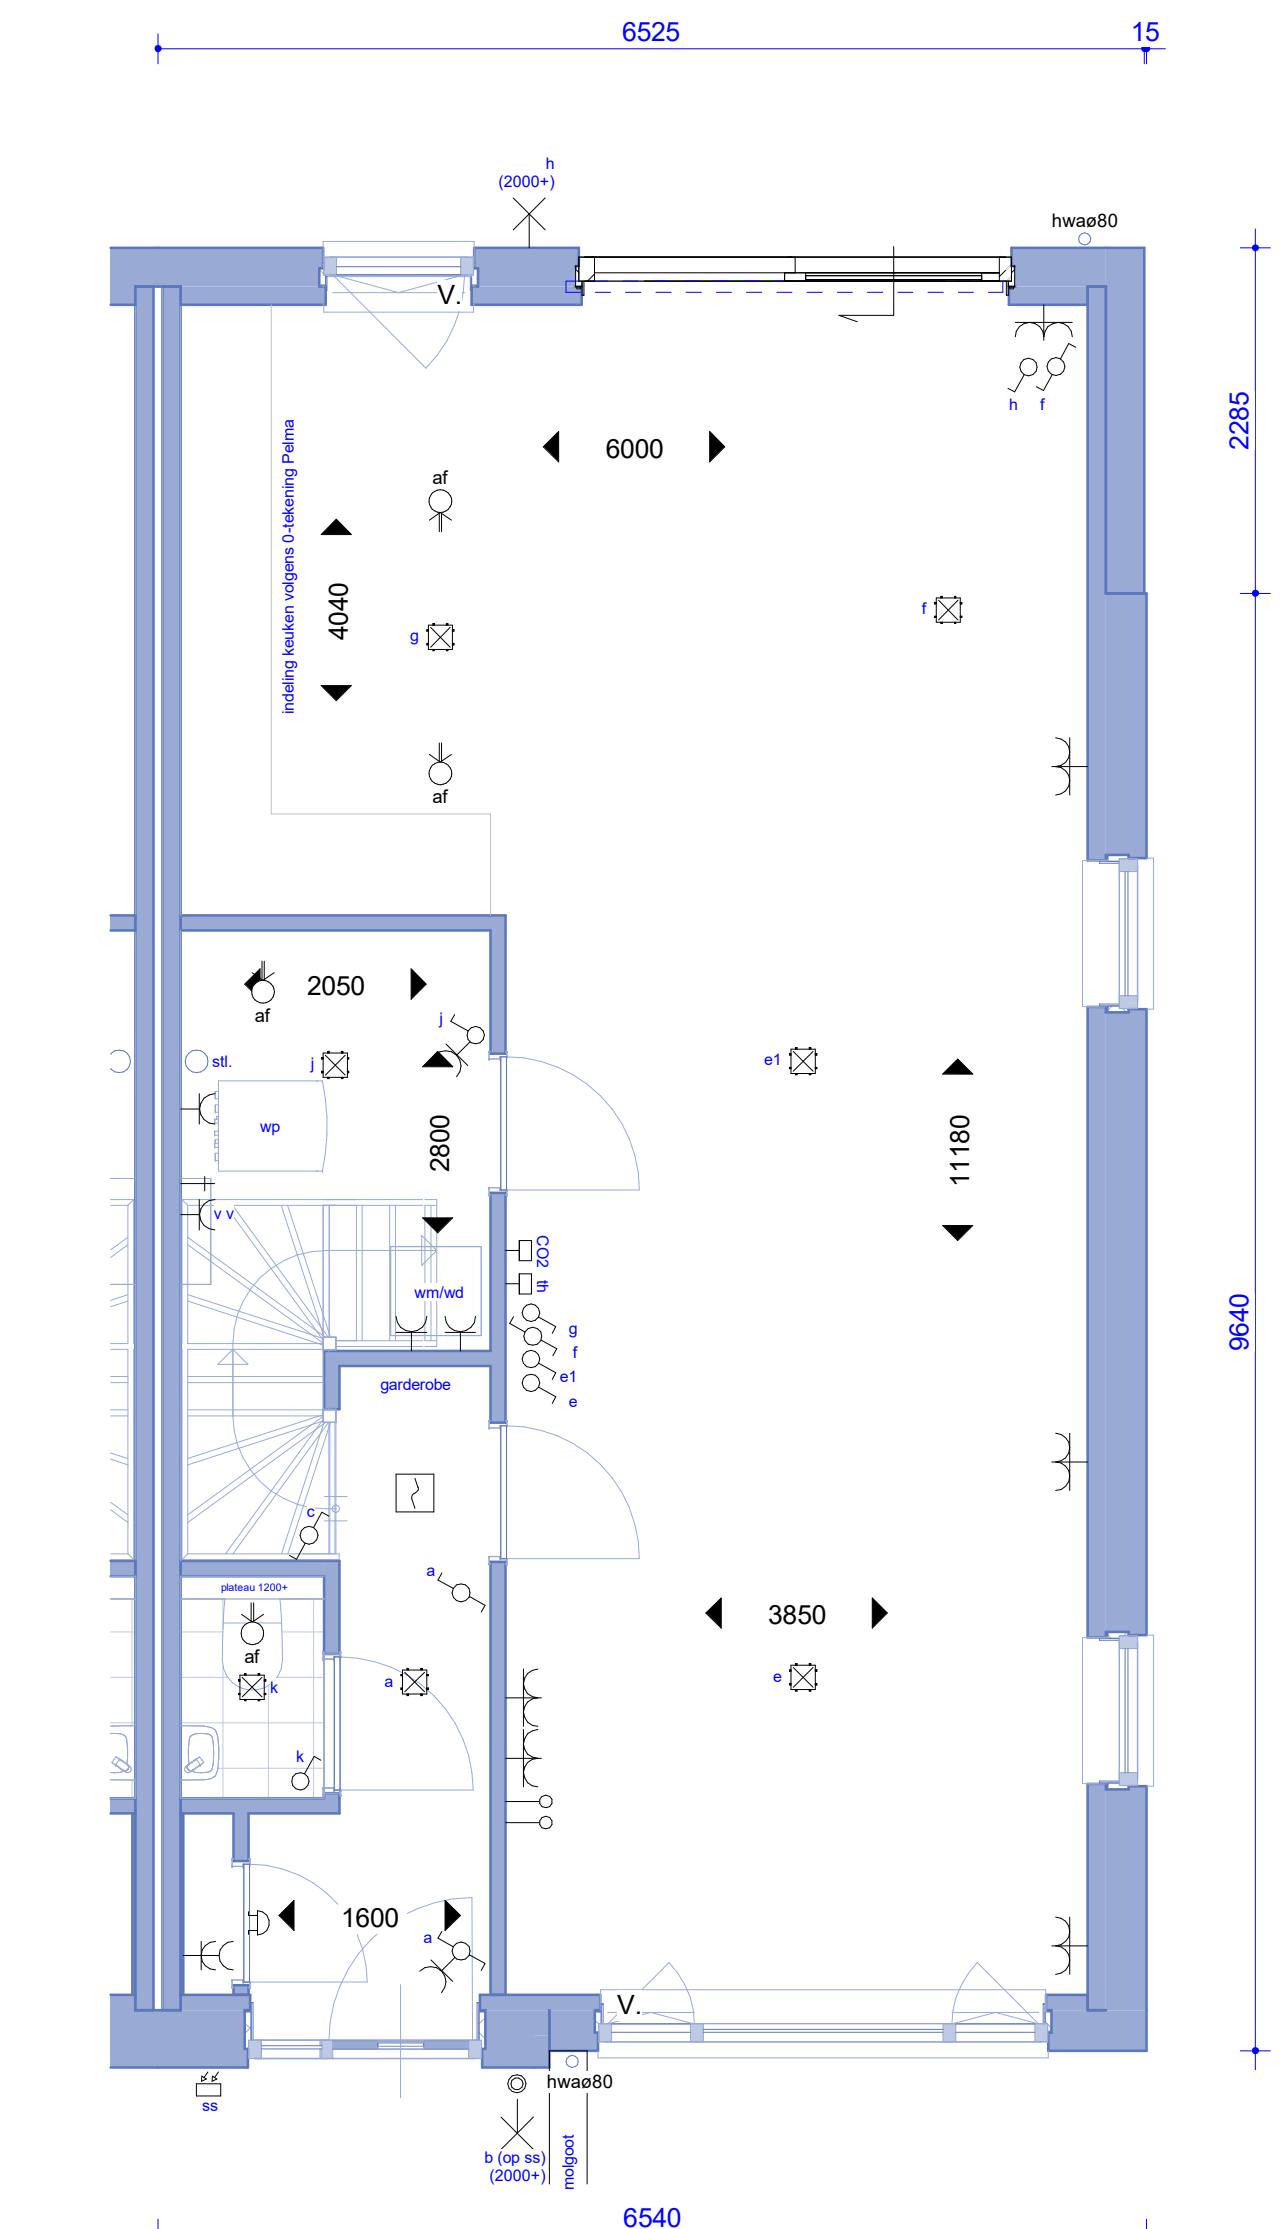


6 BEGANE GROND

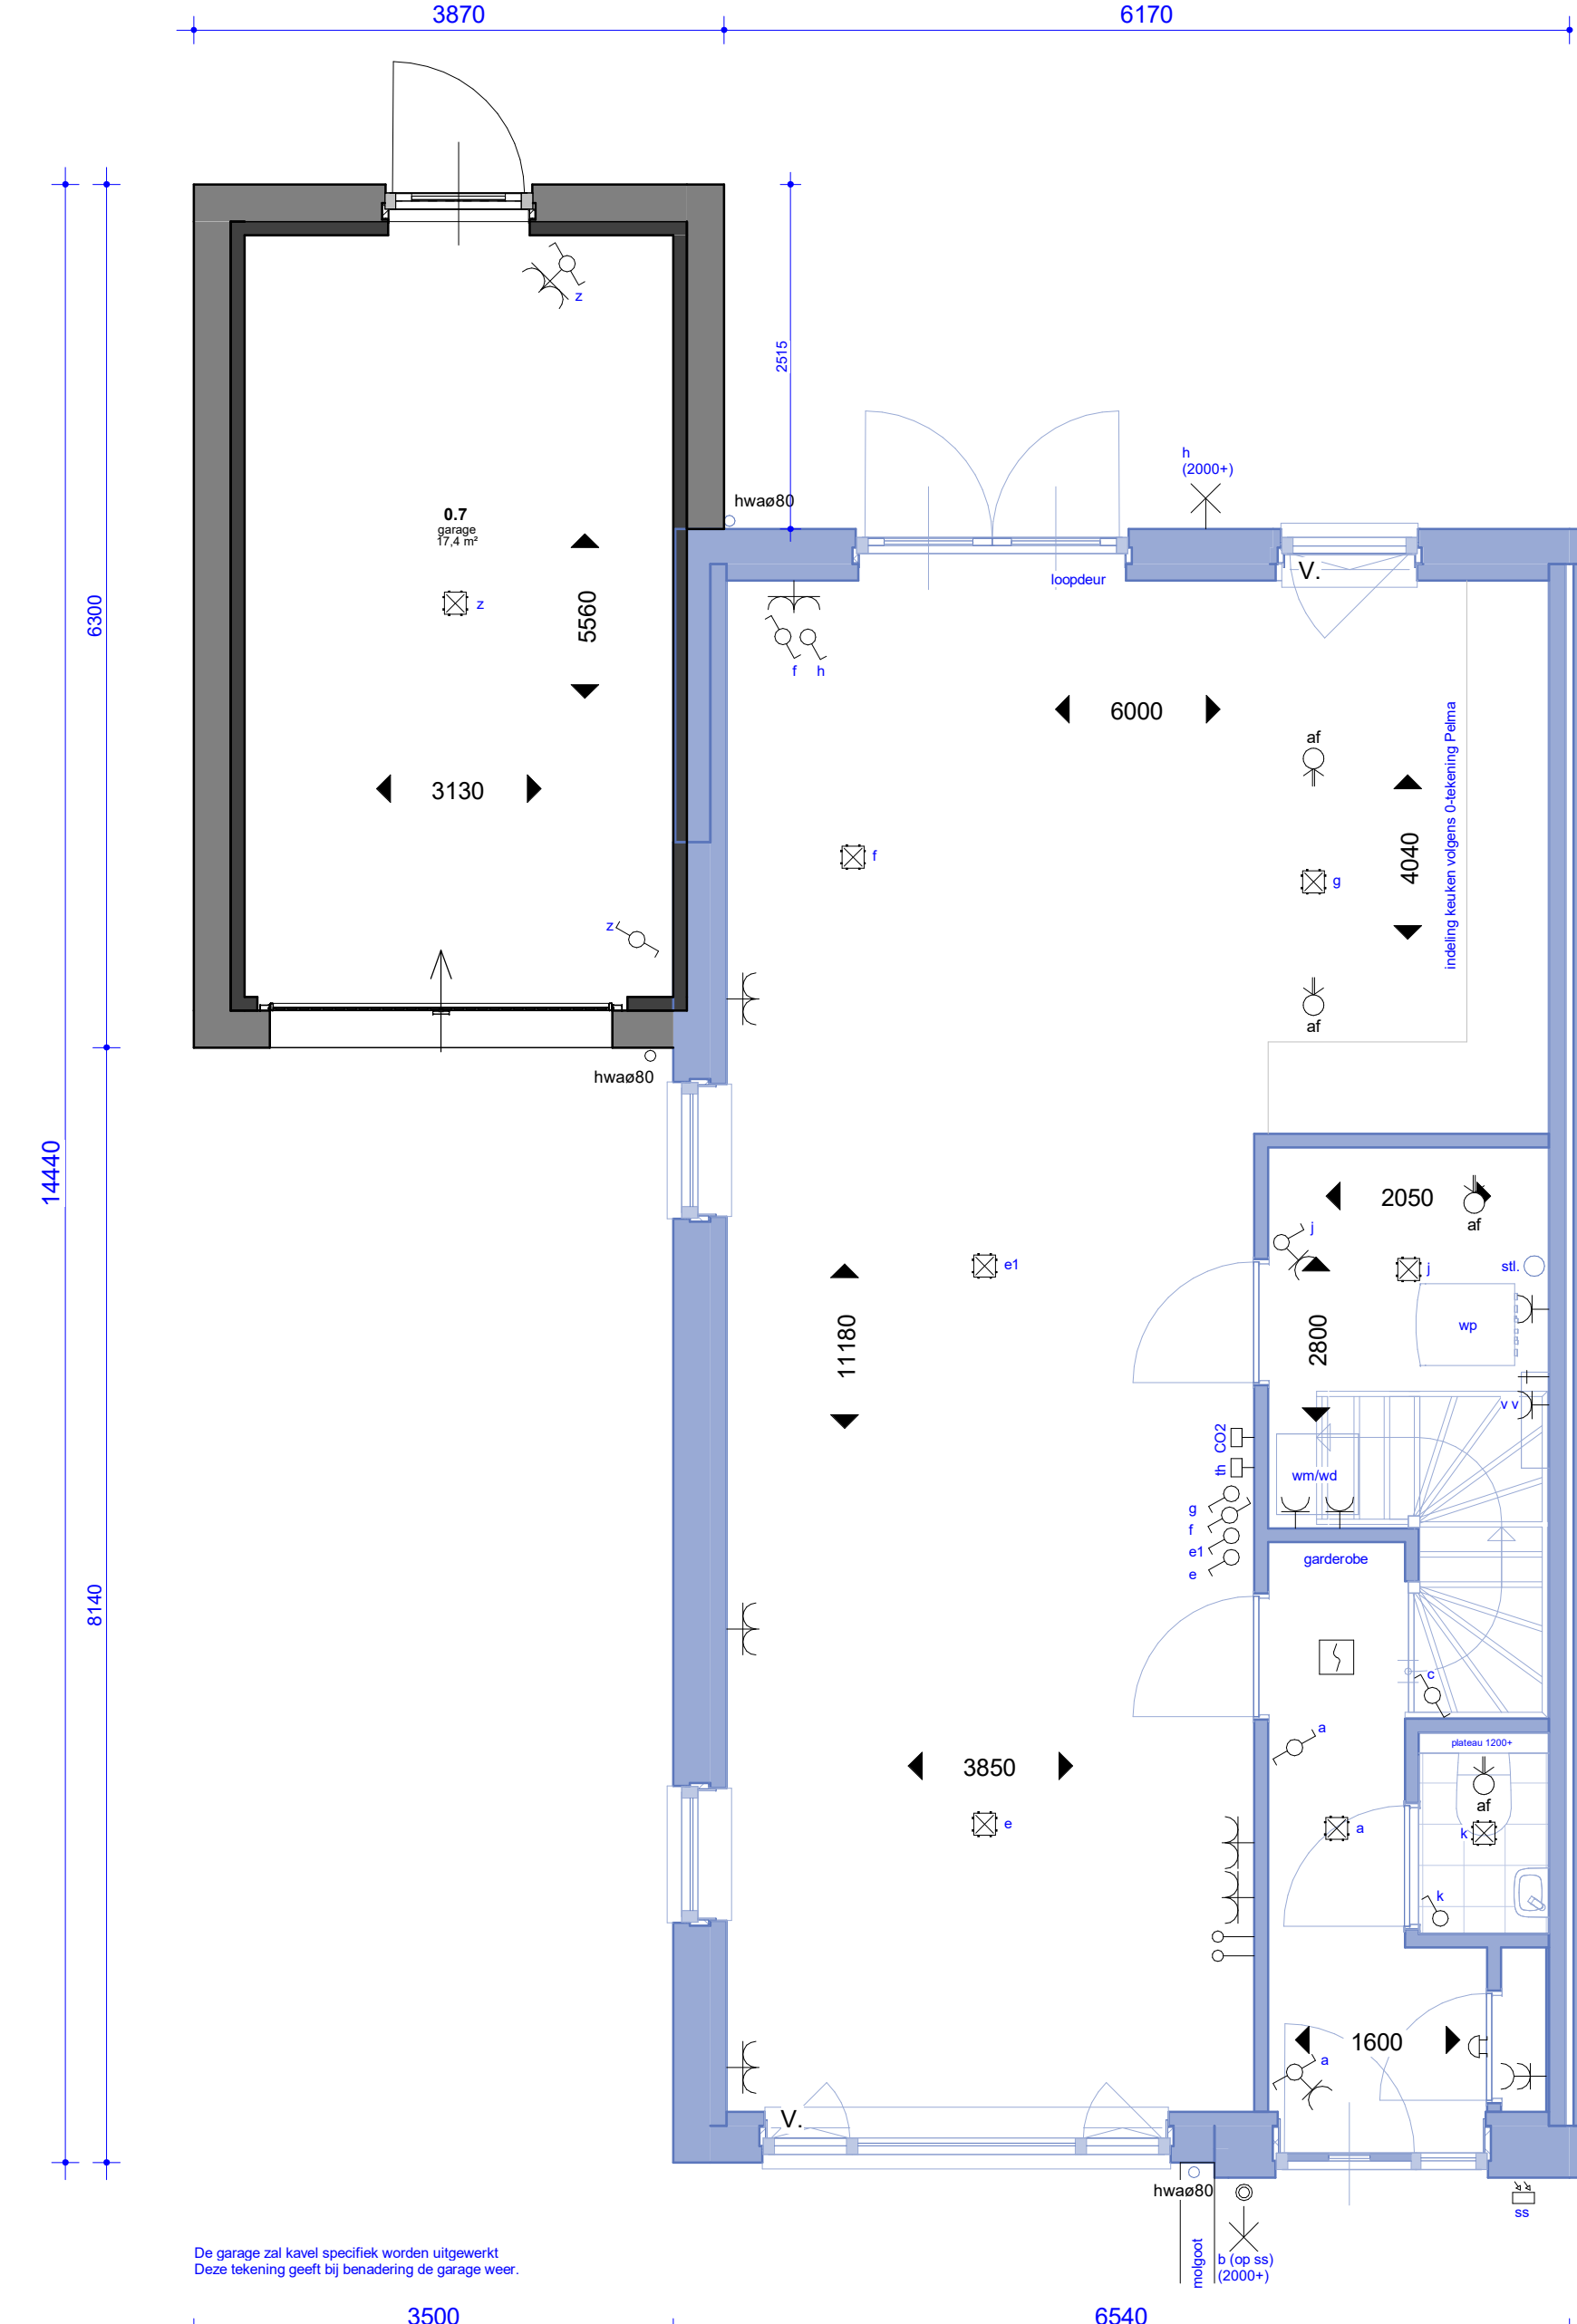


7 BEGANE GROND

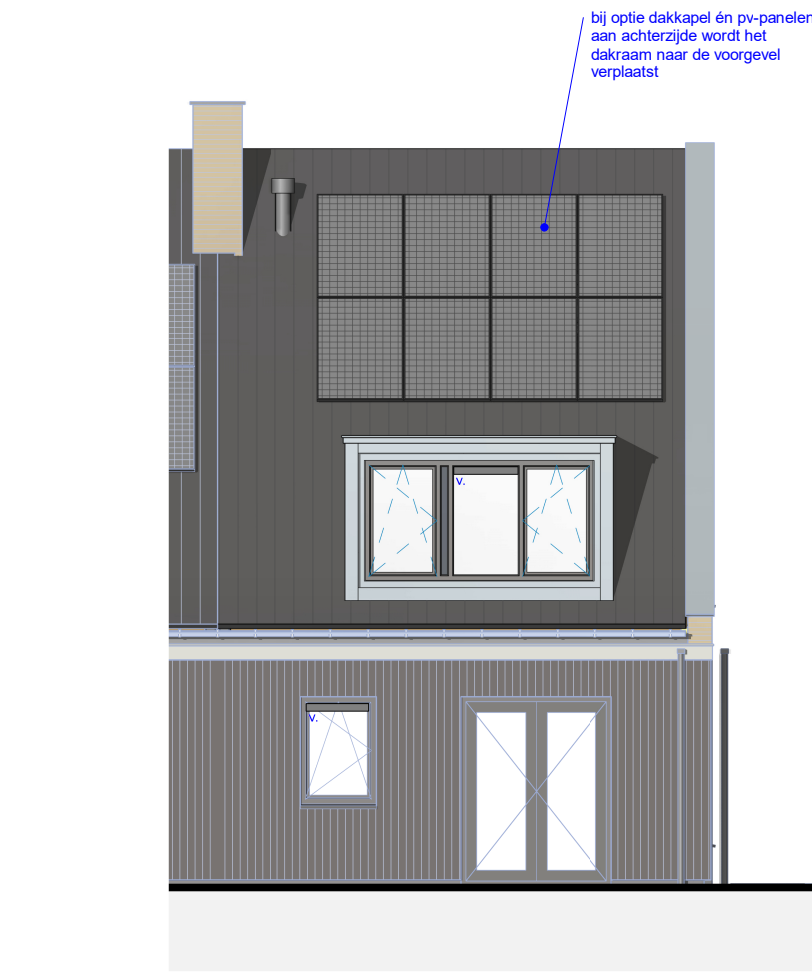

2 ACHTERGEVEL

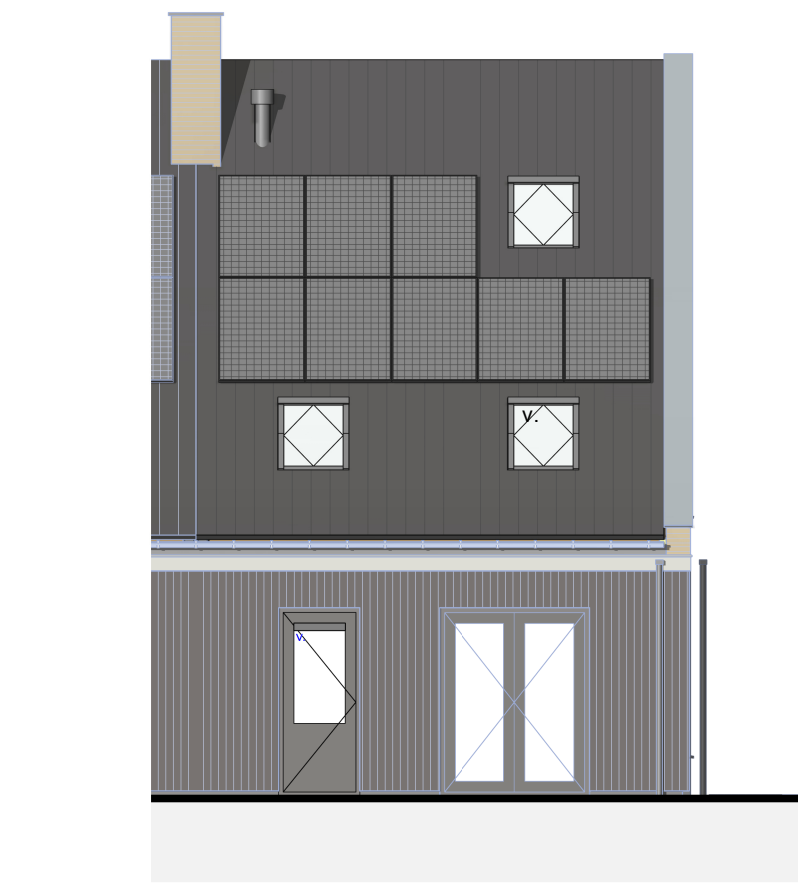

3 ACHTERGEVEL

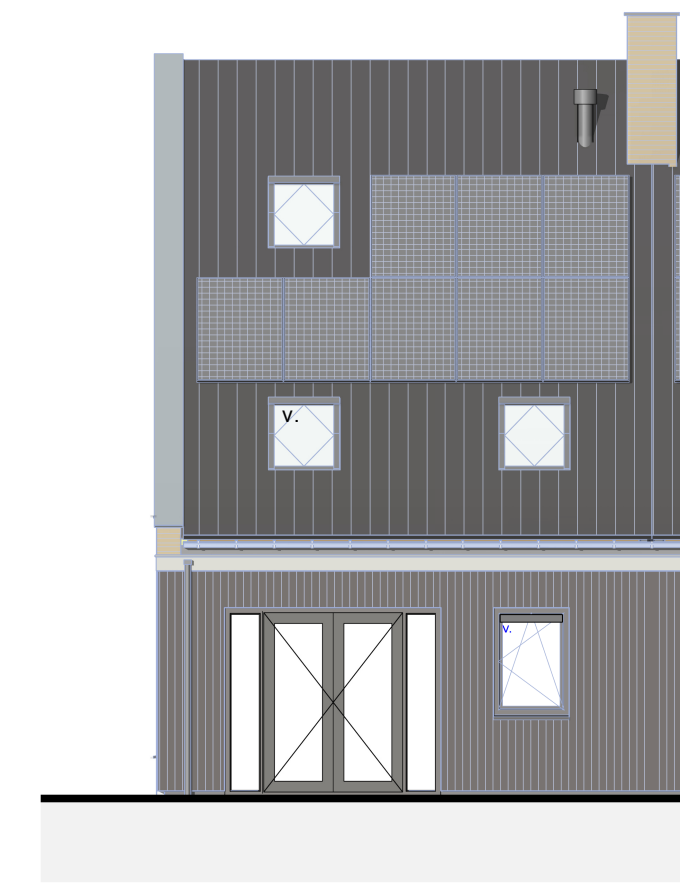


5 ACHTERGEVEL



6 ACHTERGEVEL



7 VOORGEVEL

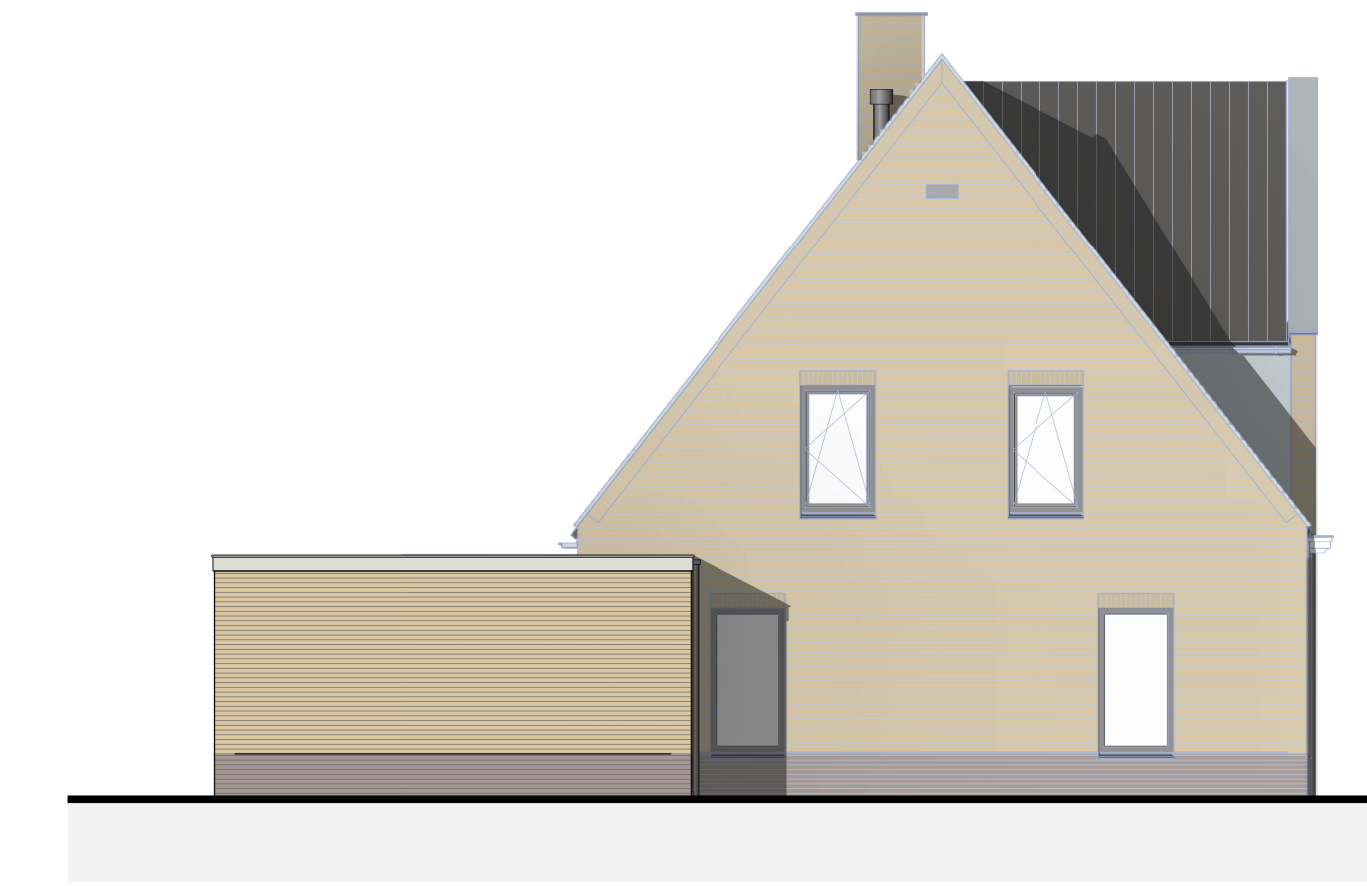

LINKER GEVEL



ACHTERGEVEL

- 1 Optie zolder indeling
- 2 Optie dakkapel achtergevel
- 3 Optie deur achtergevel
- 4 Optie indeling begane grond
- 5 Optie dubbele deuren met zijzichten
- 6 Optie schuifpui
- 7 Optie aanbouw garage

b 21-03-2024 gewijzigd
15-03-2024 datum

Nieuwbouw Aria Fase 13 project
Aannemingsbedrijf Fraanje opdrachtgever
Postbus 1, 4456 ZG Lewedorp adresgegevens
Aria te Goes bouwlocatie

Opties Type Pietersohn onderdeel
1:50/100 schaal

1500-VT-C403 project- en tekeningnummer
VT projectfase

LA (M+M) projectmanager
RVV getekend

RoosRos Architecten
's Gravenpolderseweg 1c
4462 CC | Goes

0113 237650
goes@roosros.nl
www.roosros.nl



Ontwerp:
MULLENERS + MULLENERS
ARCHITECTUUR STEDENBOUW LANDSCHAP

definitief

ROOSROS
ARCHITECTEN